


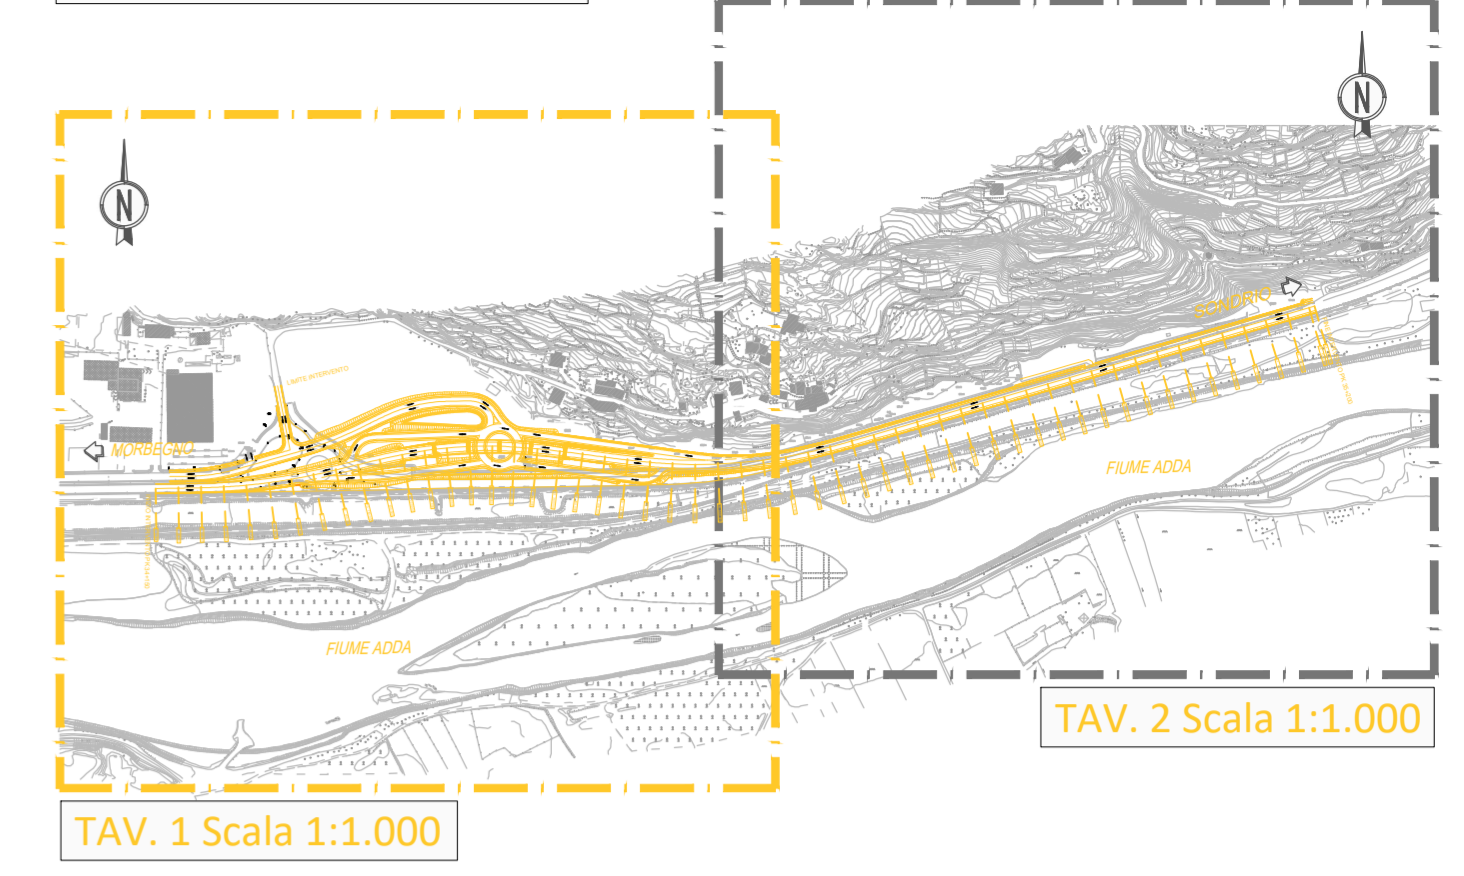

QUADRO DI UNIONE



**Sanas** GRUPPO FS ITALIANE

**ANAS S.p.A.**  
Direzione Operativa

**S.S.n.38 "DELLO STELVIO"**  
LAVORI PER LA REALIZZAZIONE DI UN NUOVO SVINCOLO A LIVELLI SFALSATI "SASSELLA" E RIQUALIFICA DELLA S.S.38 DALLA PK 34+150 ALLA PK 35+200 NEI COMUNI DI SONDRIO E CASTIONE ANDEVENNO

PROGETTO DEFINITIVO

COD. SIL. NOMSMI01069

PROGETTISTA E RESPONSABILE INTEGRATORE PRESTAZIONI SPECIALISTICHE Ing. M. RASIMELLI <small>Ordine Ingegneri Provincia di Perugia n° 4632</small>		IL GRUPPO DI PROGETTAZIONE: 	
GRUPPO DI PROGETTAZIONE Ing. D. BONADIES Ing. S. PELLEGRINI Ing. A. POLLI Ing. M. MARELLI Ing. A. LUCIA		Ing. N. ARCELLI Ing. M. PROCACCI Ing. R. CERQUIGLINI Ing. M. CARAFFINI Ing. R. ALIUGI Geom. M. BINAGLIA	
L'ARCHEOLOGO Dott. M. MENCHINI <small>Elenco Ministero per i Beni Culturali al n° 2160 del 18.05.2020</small>		IL GEOLOGO Dott. S. PIAZZOLI	
COORDINATORE PER LA SICUREZZA IN FASE DI PROGETTAZIONE Ing. L. IOVINE		RUP Ing. P. GUALANDI	
		DEC Ing. E. FIORENZA	
PROTOCOLLO		DATA:	

**PROGETTO STRADALE**  
Planimetrie  
Planimetria di progetto su Ortofoto Tav. 1 di 2

CODICE PROGETTO		NOME FILE		REVISIONE	SCALA
PROGETTO		P00_PS00_TRA_PO01_D			
MSMI09	P 2102	CODICE ELAB. P00PS00TRAPO01		D	1:1000
D	QUARTA EMISSIONE	MAGGIO 2023	PONZO	ARCELLI	RASIMELLI
C	TERZA EMISSIONE	GENNAIO 2023	PONZO	ARCELLI	RASIMELLI
B	SECONDA EMISSIONE	AGOSTO 2022	PONZO	ARCELLI	RASIMELLI
A	PRIMA EMISSIONE	APRILE 2022	PONZO	ARCELLI	RASIMELLI
REV.	DESCRIZIONE	DATA	REDATTO	VERIFICATO	APPROVATO