


QUADRO DI UNIONE

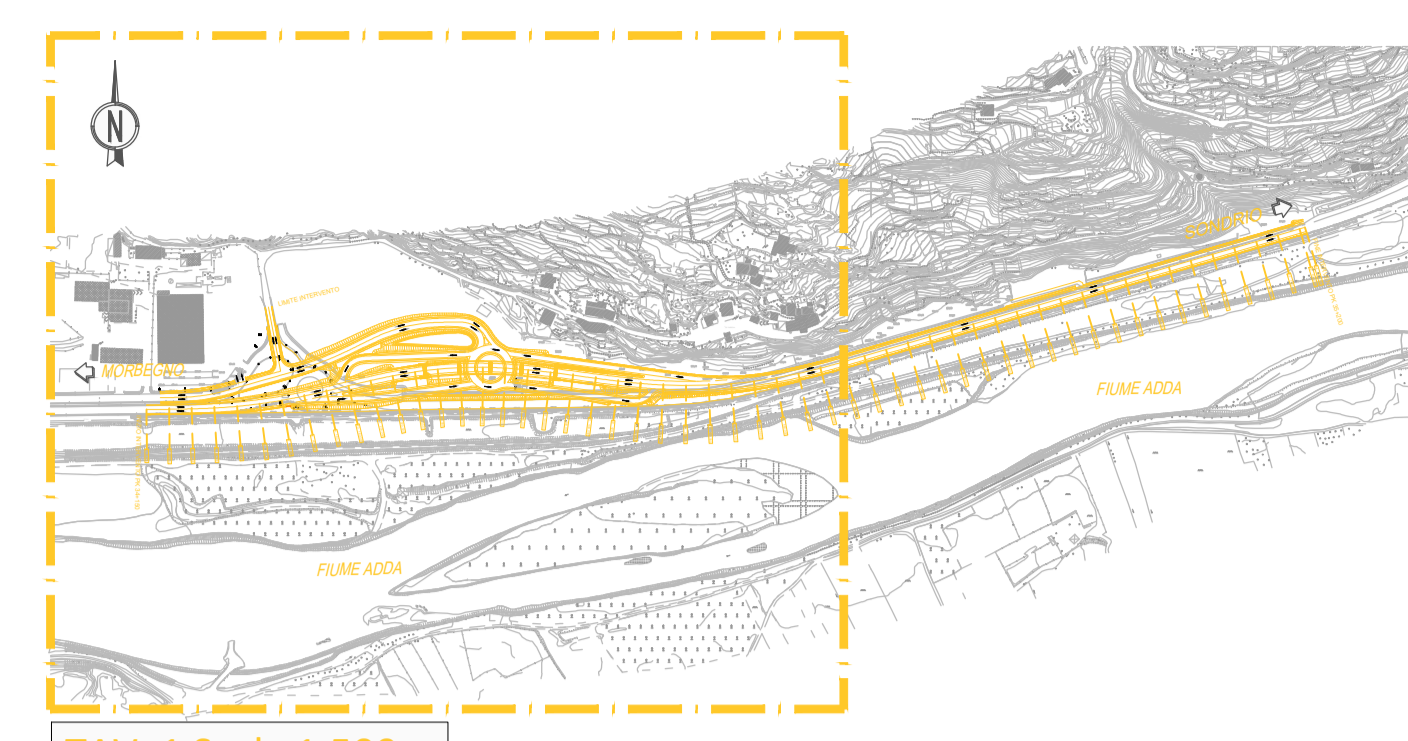

TAV. 1 Scala 1:500

Sanas GRUPPO FS ITALIANE

ANAS S.p.A.
Direzione Operativa

S.S.n.38 "DELLO STELVIO"
LAVORI PER LA REALIZZAZIONE DI UN NUOVO SVINCOLO A LIVELLI SFALSATI "SASSELLA" E RIQUALIFICAZIONE DELLA S.S.38 DALLA PK 34+150 ALLA PK 35+200 NEI COMUNI DI SONDRIO E CASTIONE ANDEVENNO

PROGETTO DEFINITIVO

PROGETTISTA E RESPONSABILE INTEGRATORE PRESTAZIONI
ING. M. RASANELLI
Gallerie Regionali (Provincia di Sondrio) n° 4832

IL GRUPPO DI PROGETTAZIONE:

L'ARCHITETTOLOGO
Dott. M. MENICCHINI
Il GEOLOGO
Dott. S. PAZZOLI

COORDINATORE PER LA SICUREZZA IN FASE DI PROGETTAZIONE
Ing. L. IOVINE

RUP
Ing. P. GUALANDI

DEC
Ing. E. FIORENZA

PROTOCOLLO
DATA:

PROGETTO STRADALE
Planimetrie
Planimetria di progetto Svincolo "SASSELLA"

PROGETTO	LIV. PROJ.	N. PROJ.	INDICE FILE	REVISIONE	SCALA
MSM109	P	2102	P00_P500_TRA_PP04_D	D	1:500
C	QUARTA EMISSIONE	MAGGIO 2023	PONZO	ARCELLI	RASIMELLI
B	SECONDA EMISSIONE	AGOSTO 2022	PONZO	ARCELLI	RASIMELLI
A	PRIMA EMISSIONE	APRILE 2022	PONZO	ARCELLI	RASIMELLI
REV.	DESCRIZIONE	DATA	REDAITTO	VERIFICATO	APPROVATO