


QUADRO DI UNIONE

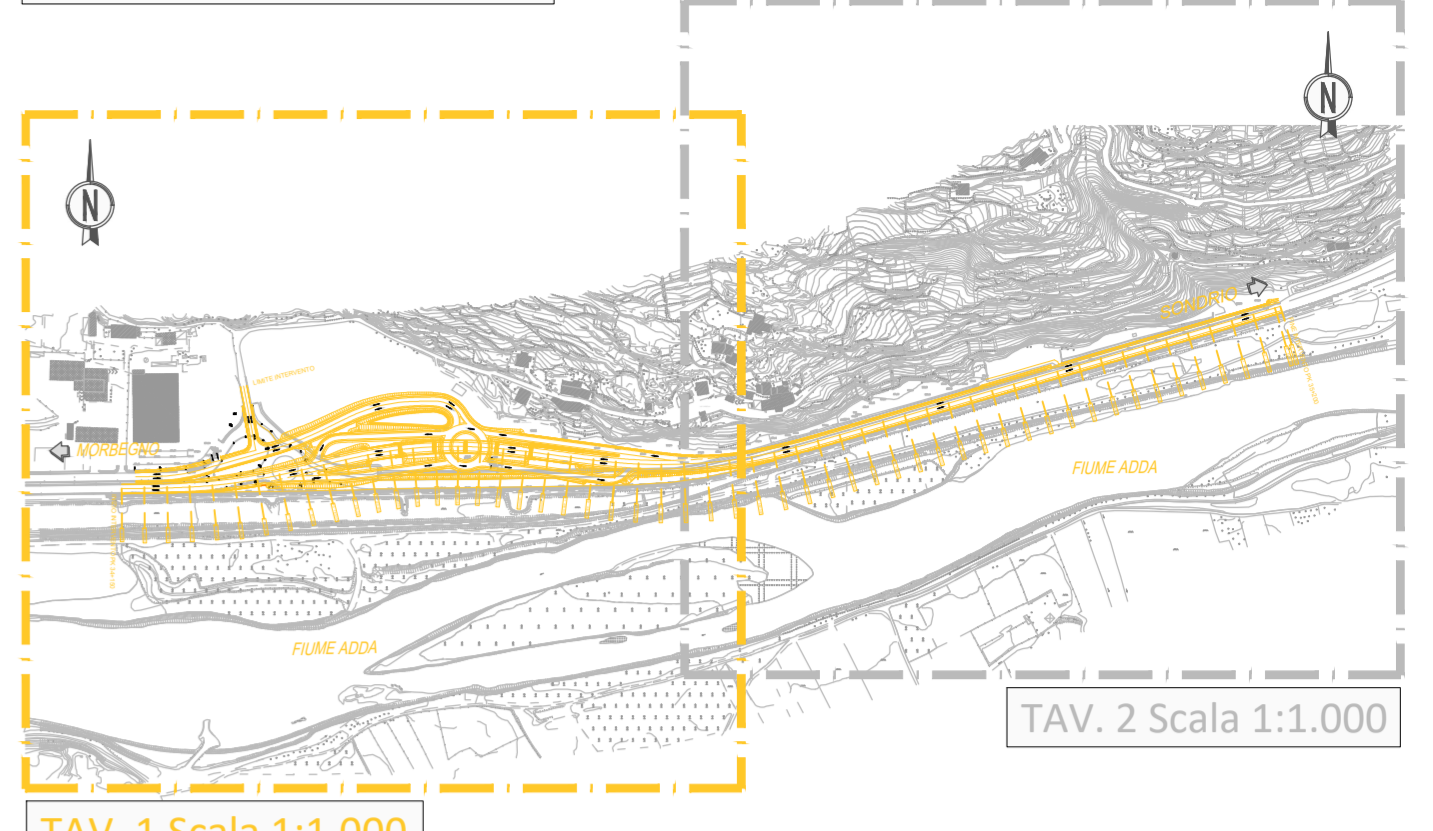

TAV. 1 Scala 1:1.000

TAV. 2 Scala 1:1.000

ANAS S.p.A.
Direzione Operativa

S.S.n.38 "DELLO STELVIO"
LAVORI PER LA REALIZZAZIONE DI UN NUOVO SVINCOLO A LIVELLI SFALSATI "SASSELLA" E RIQUALIFICA DELLA S.S.38 DALLA PK 34+150 ALLA PK 35+200 NEI COMUNI DI SONDRIO E CASTIONE ANDEVENNO

PROGETTO DEFINITIVO COD. SIL. NOMSMIO1069

PROGETTISTA E RESPONSABILE INTEGRATORE PRESTAZIONI SPECIALISTICHE
Ing. M. RASIMELLI
Ordine Ingegneri Provincia di Perugia n° 4632

GRUPPO DI PROGETTAZIONE
Ing. D. BONADIES Ing. N. ARCELLI
Ing. S. PELLEGRINI Ing. M. PROCACCI
Ing. A. POLLI Ing. R. CERQUIGLINI
Ing. M. MARELLI Ing. M. CARAFFINI
Ing. A. LUCIA Ing. R. ALUIGI Geom. M. BINAGLIA

L'ARCHEOLOGO
Dott. M. MENCHINI
Elenco Ministeri per i Beni Culturali al n° 2180 del 18.05.2020

IL GEOLOGO
Dott. S. PIAZZOLI

COORDINATORE PER LA SICUREZZA IN FASE DI PROGETTAZIONE
Ing. L. IOVINE

RUP
Ing. P. GUALANDI DEC
Ing. E. FIORENZA

PROTOCOLLO DATA:

PROGETTO STRADALE
Tracciamenti e Diagrammi visuali Libere
Planimetria di Tracciamento Tav. 1 di 2

CODICE PROGETTO	PROGETTO	NO. PROG.	N. PROG.	NOME FILE	REVISIONE	SCALA
MSMIO9	P	2102		P00_P500_TRA_PT01_D	D	1:1000
REV.	DESCRIZIONE	DATA	REDATTO	VERIFICATO	APPROVATO	
D	QUARTA EMISSIONE	MAGGIO 2023	PONZO	ARCELLI	RASIMELLI	
C	TERZA EMISSIONE	GENNAIO 2023	PONZO	ARCELLI	RASIMELLI	
B	SECONDA EMISSIONE	AGOSTO 2022	PONZO	ARCELLI	RASIMELLI	
A	PRIMA EMISSIONE	APRILE 2022	PONZO	ARCELLI	RASIMELLI	