




SEZIONI STRADALI TIPO "C1" - EXTRAURBANE SECONDARIE

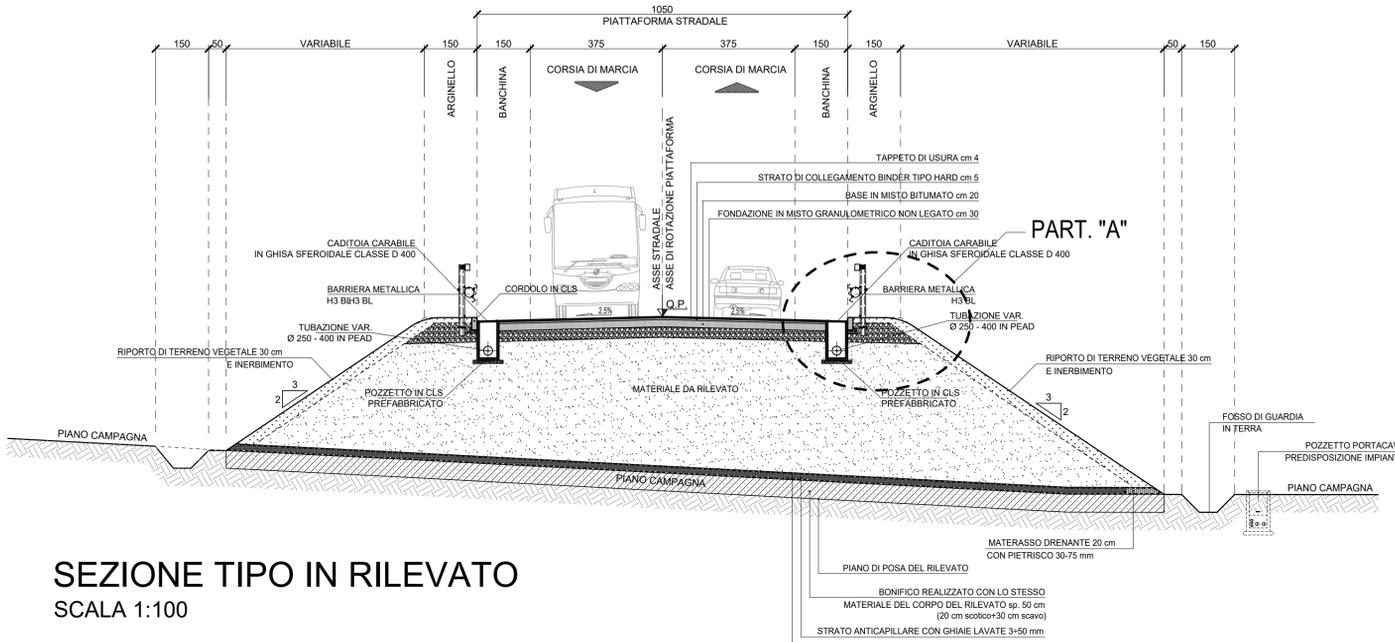

SEZIONE TIPO IN RILEVATO
SCALA 1:100


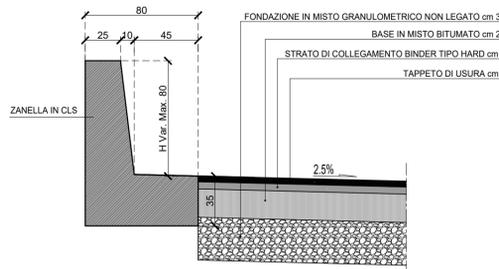


PARTICOLARE ZANELLA RAMPA 'C'
SCALA 1:25

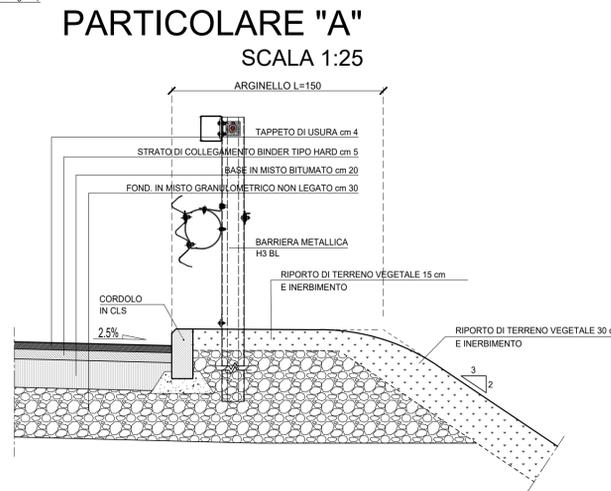


PARTICOLARE "A"
SCALA 1:25

DETTAGLIO MARCIAPIEDE SCALA 1:25

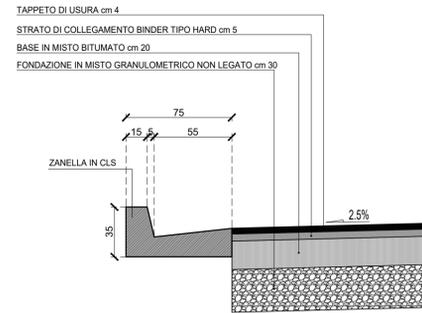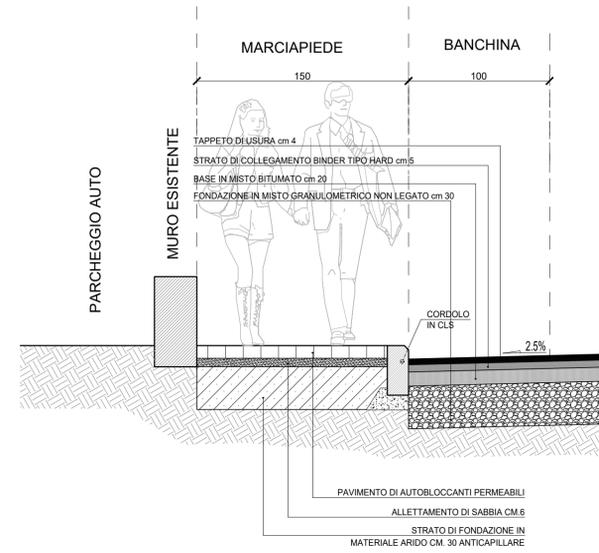

PARTICOLARE ZANELLA STRADA "F1"
SCALA 1:25

SEZIONI STRADALI TIPO "F1" - EXTRAURBANE SECONDARIE

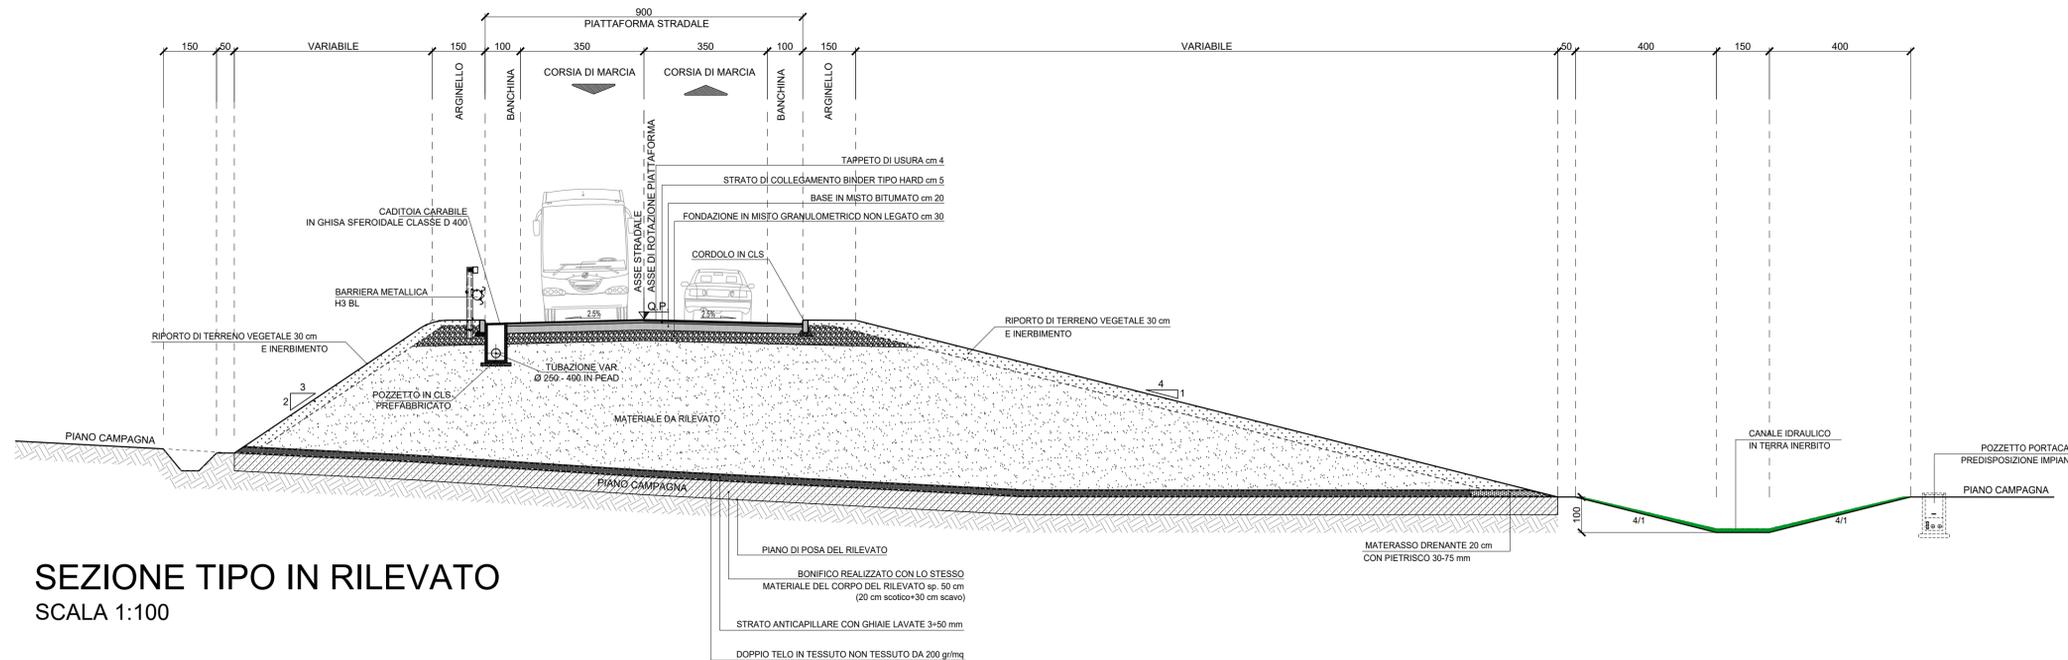

SEZIONE TIPO IN RILEVATO
SCALA 1:100



ANAS S.p.A.
Direzione Operativa

S.S.n.38 "DELLO STELVIO"

LAVORI PER LA REALIZZAZIONE DI UN NUOVO SVINCOLO A LIVELLI SFALSATI "SASSELLA" E RIQUALIFICA DELLA S.S.38 DALLA PK 34+150 ALLA PK 35+200 NEI COMUNI DI SONDRIO E CASTIONE ANDEVENNO

PROGETTO DEFINITIVO

COD. SIL. NOMSMI01069

PROGETTISTA E RESPONSABILE INTEGRATORE PRESTAZIONI SPECIALISTICHE

Ing. M. RASIMELLI
Ordine Ingegneri Provincia di Perugia n° 4632

GRUPPO DI PROGETTAZIONE

Ing. D. BONADIES Ing. N. ARCELLI
Ing. S. PELLEGRINI Ing. M. PROCACCI
Ing. A. PULLI Ing. R. CERQUIGLIANI
Ing. M. MARELLI Ing. M. CARAFFINI
Ing. A. LUCIA Ing. R. ALIUGI
Geom. M. BINAGLIA

IL GRUPPO DI PROGETTAZIONE:



L'ARCHITETTO

Dott. M. MENICHINI
Piano Ministeriale per i Beni Culturali n° 2160 del 18.05.2020

IL GEOLOGO

Dott. S. PIAZZOLI

COORDINATORE PER LA SICUREZZA IN FASE DI PROGETTAZIONE

Ing. L. IOVINE

RUP

Ing. P. GUALANDI

DEC

Ing. E. FIORENZA

PROTOCOLLO

DATA:



PINI GROUP SA
SMART ENGINEERING

MANDANTE

PROGETTO STRADALE
Sezioni Trasversali, Tipologiche e Particolari Costruttivi
Sezioni Tipologiche Tav. 1 di 3

CODICE PROGETTO		NOME FILE		REVISIONE	SCALA
PROGETTO	LIV. PROG. N. PROG.	P00_PS00_TRA_ST01_D			
MSMI09	P 2102	CODICE ELAB. P00PS00TRA ST01		D	Varie
D	QUARTA EMISSIONE	MAGGIO 2023	PONZO	ARCELLI	RASIMELLI
C	TERZA EMISSIONE	GENNAIO 2023	PONZO	ARCELLI	RASIMELLI
B	SECONDA EMISSIONE	AGOSTO 2022	PONZO	ARCELLI	RASIMELLI
A	PRIMA EMISSIONE	APRILE 2022	PONZO	ARCELLI	RASIMELLI
REV.	DESCRIZIONE	DATA	REDATTO	VERIFICATO	APPROVATO