



# FASE REALIZZATIVA 1A

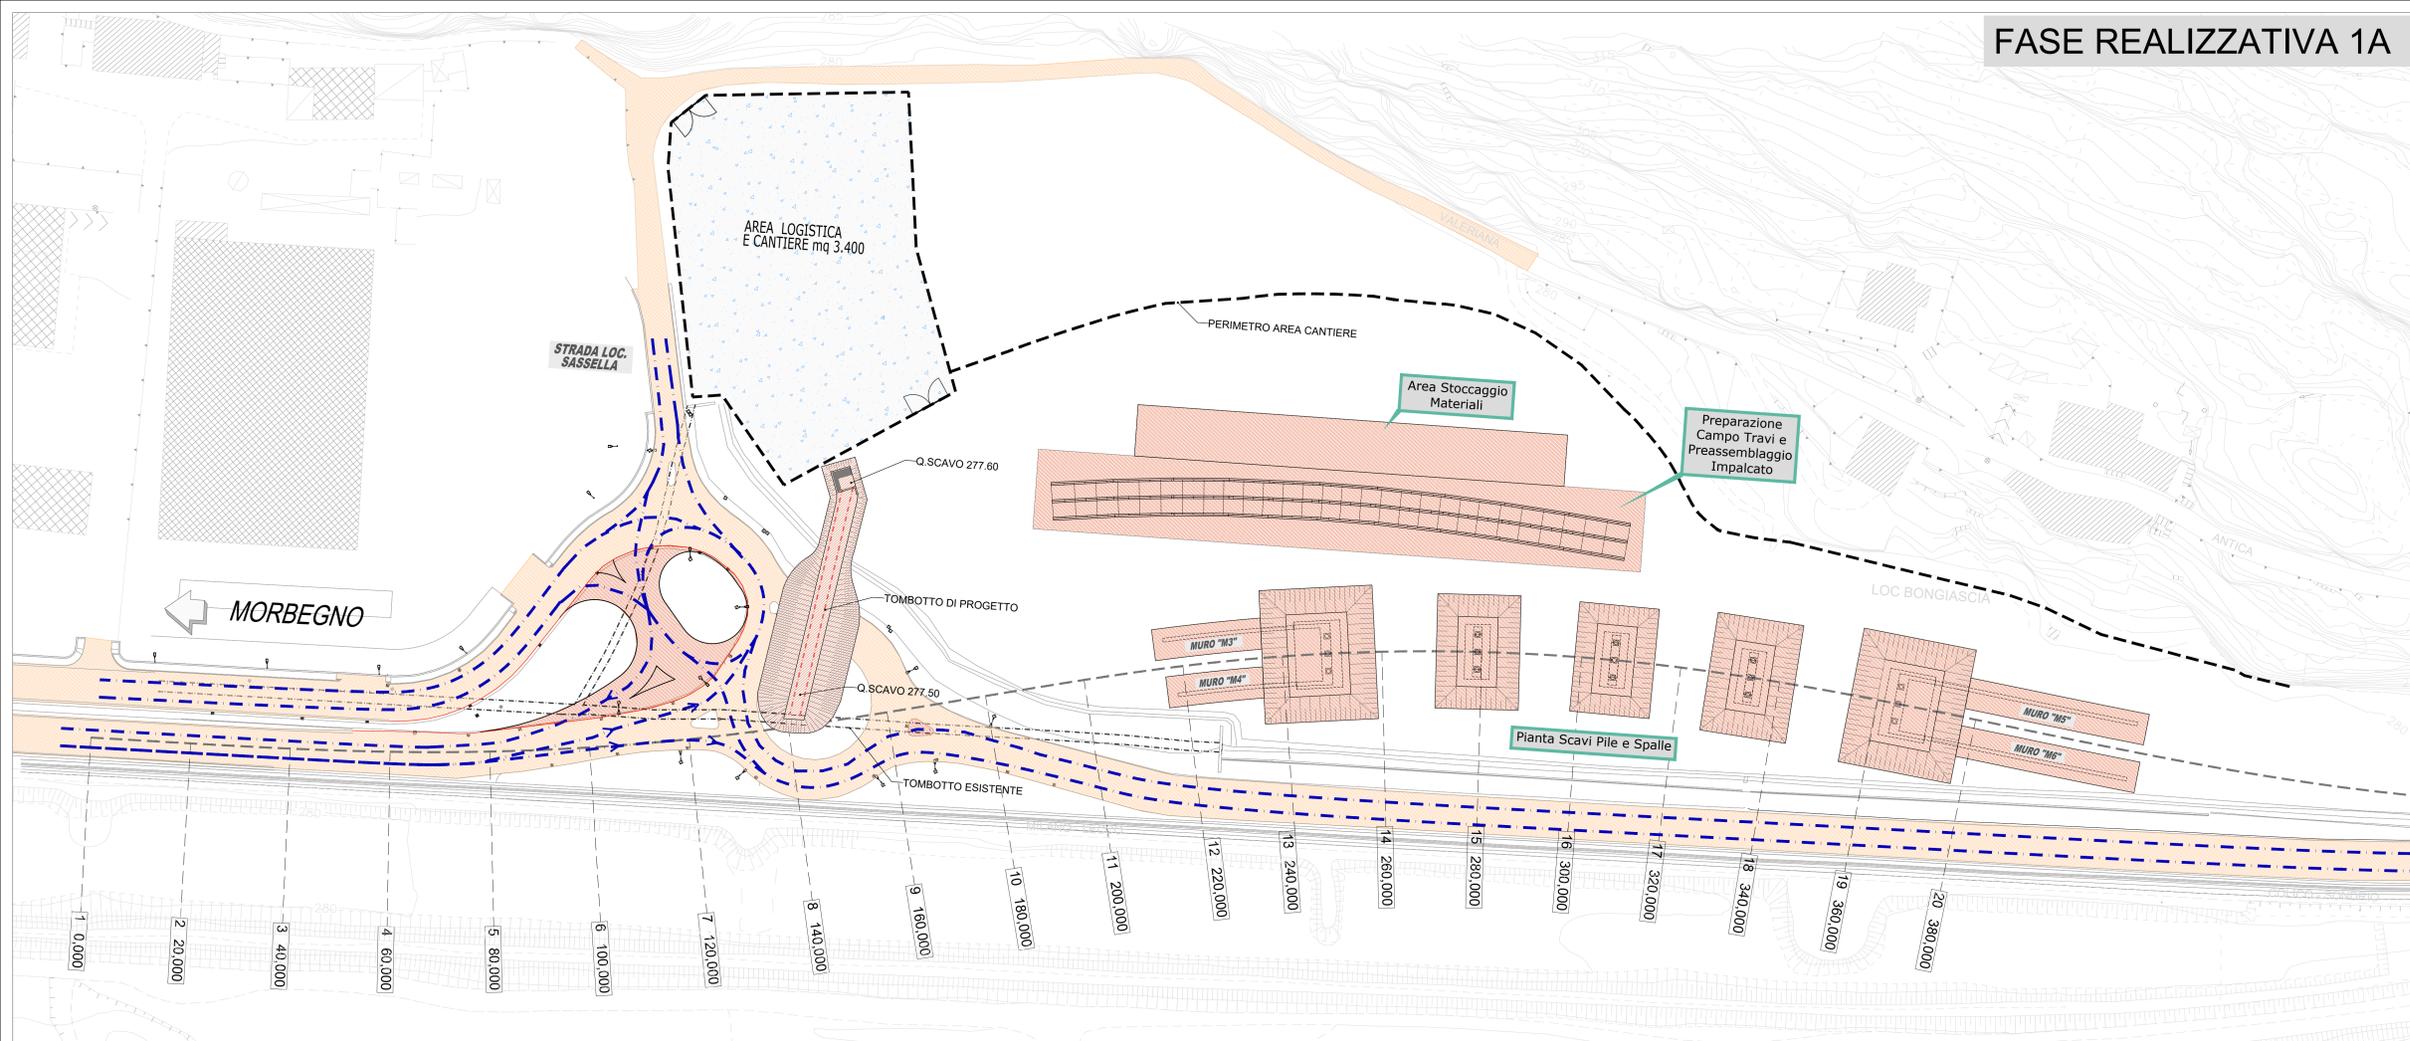

- LEGENDA :**
- VIABILITA' ESISTENTE
  - VIABILITA' IN FASE DI CANTIERE
  - LAVORI REALIZZATI NELLA FASE PRECEDENTE
  - INTERVENTI DA REALIZZARSI NELLA PRESENTE FASE:
- FASE 1A:**
- REALIZZAZIONE DELLA PAVIMENTAZIONE PER LA REALIZZAZIONE DELLA ROTATORIA PROVVISORIA E DEVIAZIONE DEL TRAFFICO SULLA MEDESIMA.
  - SCAVO E REALIZZAZIONE DEL CANALE IDRALICO PREFABBRICATO TOMBOTTO E VASCA DI RACCORDO AL CANALE DA REALIZZARE.
  - RIPRISTINO DELLA VIABILITA' SU ROTATORIA ESISTENTE.
  - REALIZZAZIONE DEGLI SCAVI DI PILE E SPALLE E MURI M3, M4, M5 e M6.
  - REALIZZAZIONE DEI PLINTI DI FONDAZIONE DI PILE E SPALLE E MURI M3, M4, M5 e M6.
  - PREPARAZIONE DELL'AREA DI CANTIERE NECESSARIA AL MONTAGGIO DELL'IMPALCATO E ASSEMBLAGGIO DELLA STRUTTURA MEDIANTE SALDATURA DELLE TRE TRAVI A SEZIONE VARIABILE E DEI TRASVERSI.
- FASE 1B:**
- REALIZZAZIONE PARTI IN ELEVAZIONE DI PILE E SPALLE E MURI M3, M4, M5 e M6 CON SUCCESSIVO RINTERRO.
  - SPOSTAMENTO DELL'IMPALCATO ASSEMBLATO NELLA POSIZIONE DI VARO.
  - SOLLEVAMENTO E POSIZIONAMENTO CON AUTOGRU DELL'INTERO IMPALCATO SUGLI APPOGGI PREDEMENTE REALIZZATI.
  - MONTAGGIO CONTROVENTATURE E DIAFRAMMI.
  - POSIZIONAMENTO DELLE PREDALLE E GETTO DELLA SOLETTA.

# FASE REALIZZATIVA 1B

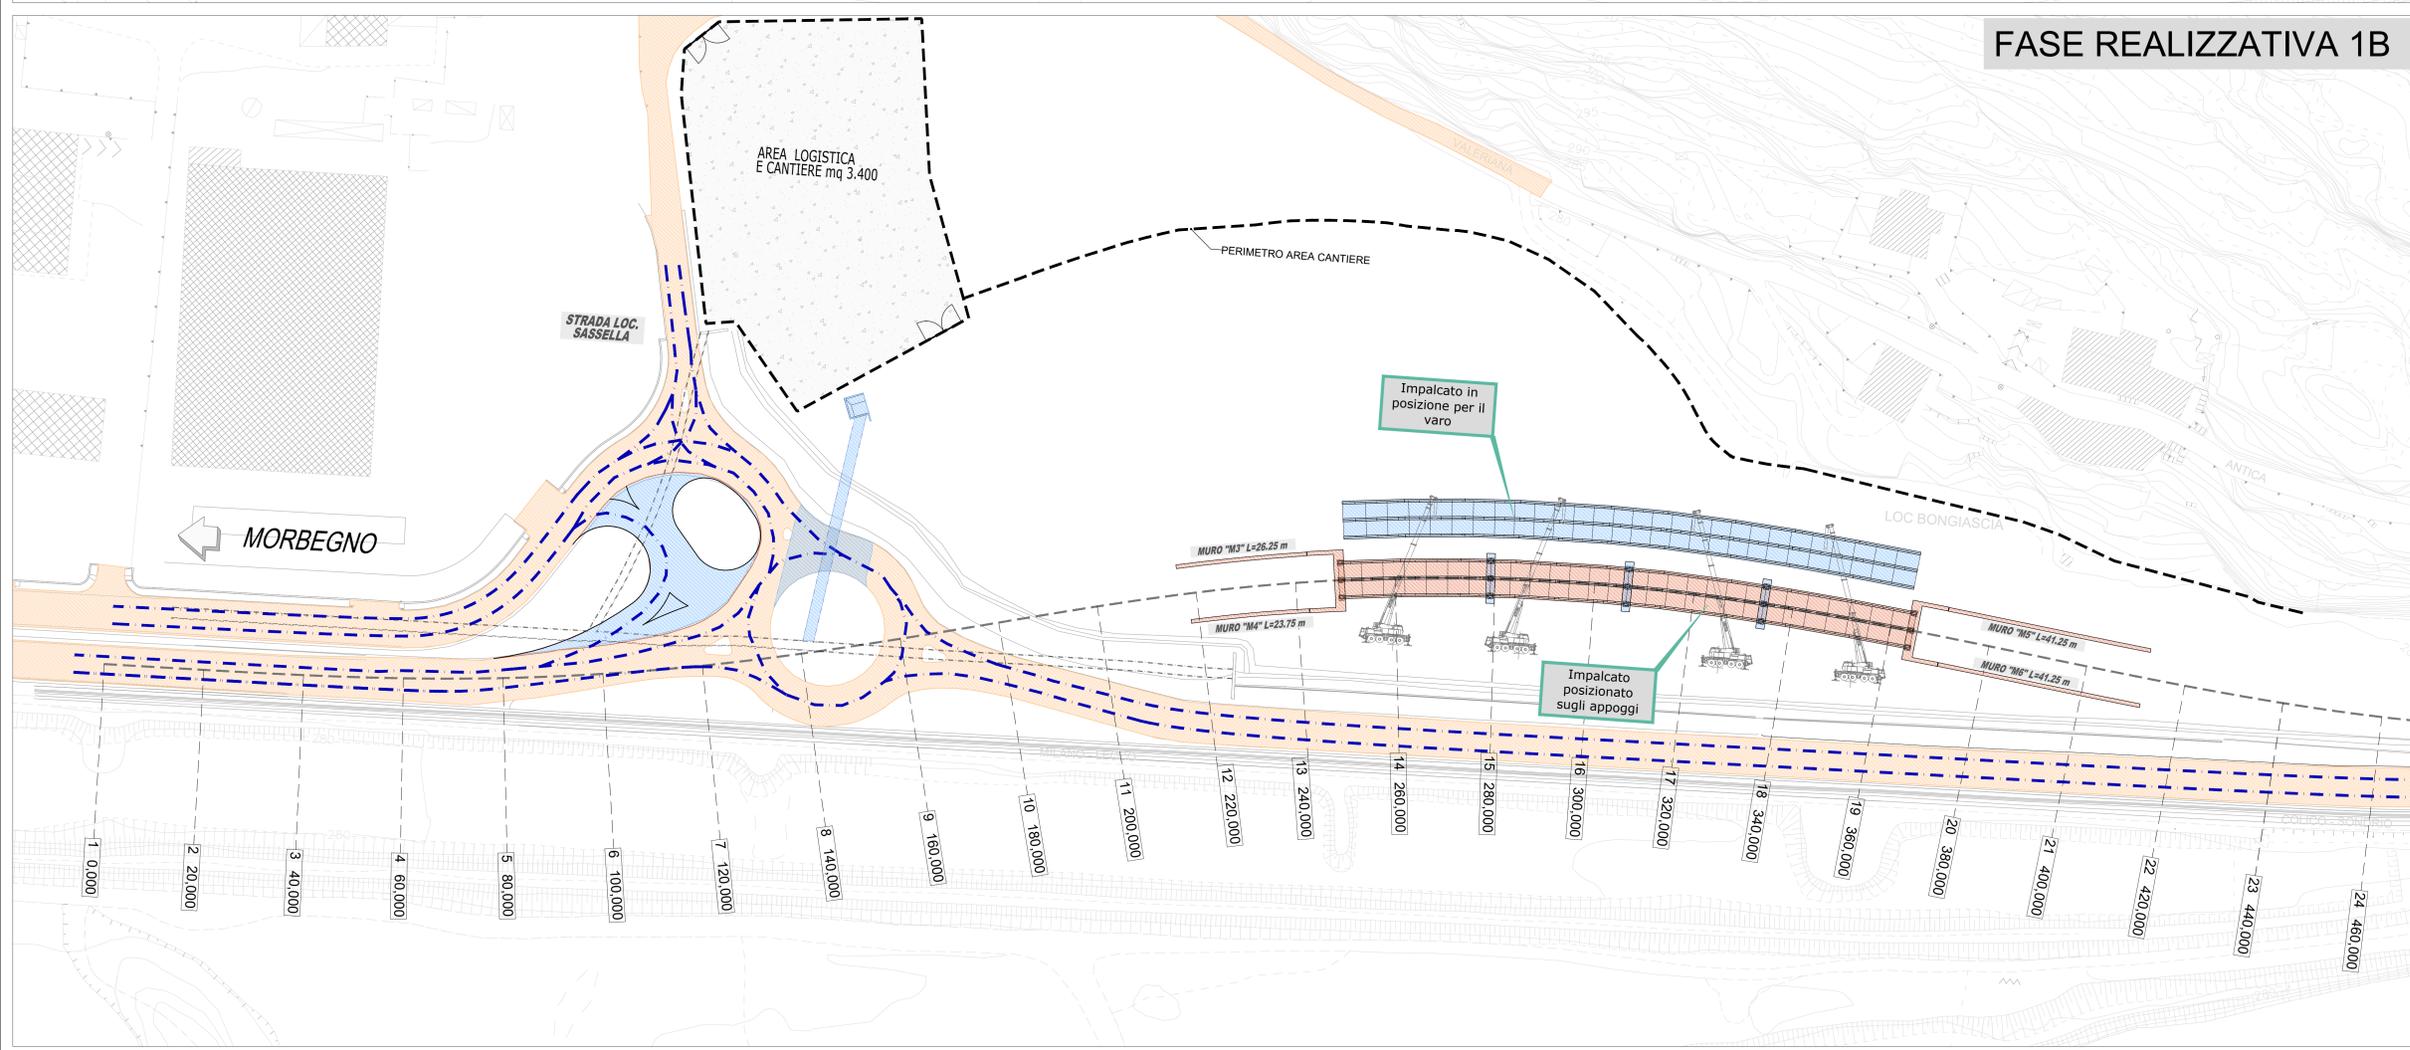



**ANAS S.p.A.**  
Direzione Operativa

**S.S.n.38 "DELLO STELVIO"**  
LAVORI PER LA REALIZZAZIONE DI UN NUOVO SVINCOLO A LIVELLI SFALSIATI "SASSELLA" E RIQUALIFICA DELLA S.S.38 DALLA PK 34+150 ALLA PK 35+200 NEI COMUNI DI SONDRIO E CASTIONE ANDEVENNO

**PROGETTO DEFINITIVO**

PROGETTISTA E RESPONSABILE INTEGRATORE PRESTAZIONI SPECIALISTICHE:  
Ing. M. RASINELLI  
Gruppo di Progettazione:  
Ing. D. BONADEI, Ing. N. ARCELLI, Ing. S. PELLEGRINI, Ing. M. PIRROCCO, Ing. A. POLI, Ing. E. SERGIUCCI, Ing. M. MARCELLI, Ing. M. CARAFFINI, Ing. A. LUCCA, Ing. E. ALLUGIA, Ing. M. BINAGLIA

L'ARCHITETTO:  
Dott. M. MENCHINI  
Dott. S. PIZZOLI

COORDINATORE PER LA SICUREZZA IN FASE DI PROGETTAZIONE:  
Ing. L. IOVINE

RFIP:  
Ing. P. GIULIANI

DEC:  
Ing. E. FIORENZA

PROTOCOLLO: DATA:

COD. SILENO:  
NOMSM1069

IL GRUPPO DI PROGETTAZIONE:  
  
MANDATARIA

**IPINI** PINI GROUP SA  
INGENIERI  
MANDATARIA

**Demolizioni e Fasi Costruttive**

Fase 1 - Sottofasi 1A e 1B

CODICE PROGETTO	NOME FILE	REVISIONE	SCALA
MSM11019	T00_CA00_CAN_PE01_D	D	1:500
D	QUARTA EMISSIONE	MAGGIO 2023	PONZO ARCELLI RASINELLI
C	TERZA EMISSIONE	GENNAIO 2023	PONZO ARCELLI RASINELLI
B	SECONDA EMISSIONE	AGOSTO 2022	PONZO ARCELLI RASINELLI
A	PRIMA EMISSIONE	APRILE 2022	PONZO ARCELLI RASINELLI
REV.	DESCRIZIONE	DATA	REDATTO VERIFICATO APPROVATO