
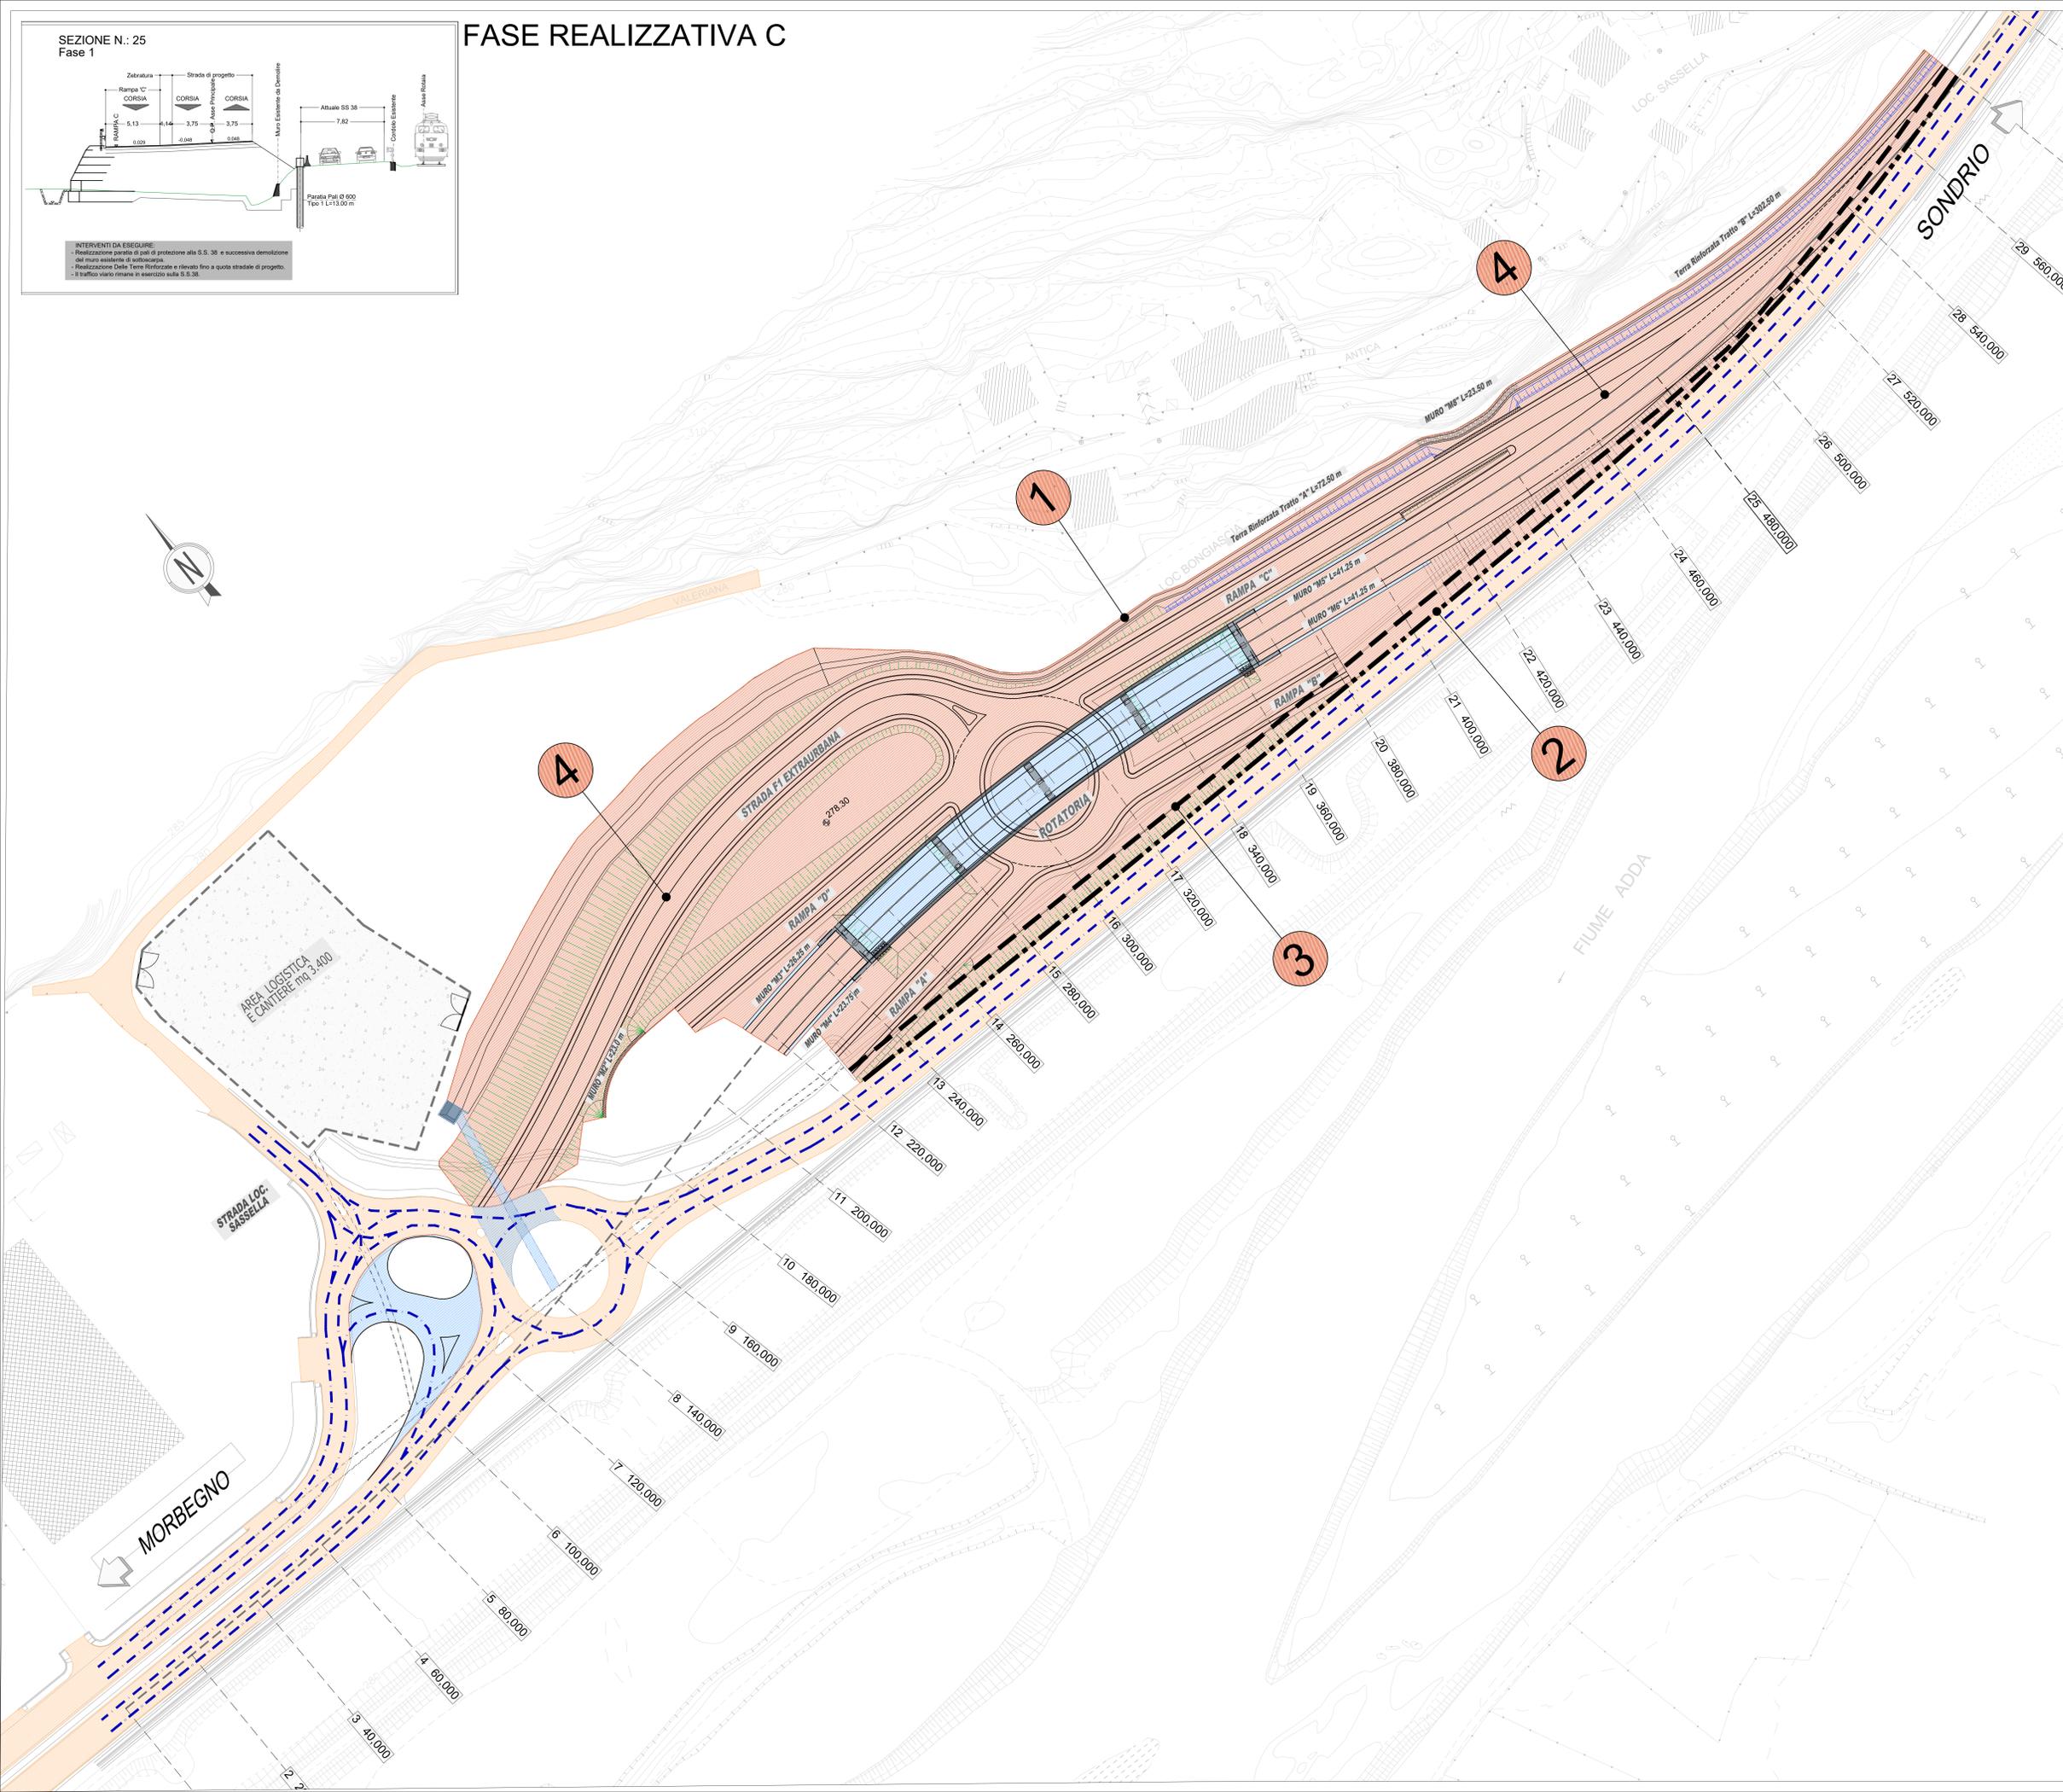


# FASE REALIZZATIVA C

SEZIONE N.: 25  
Fase 1

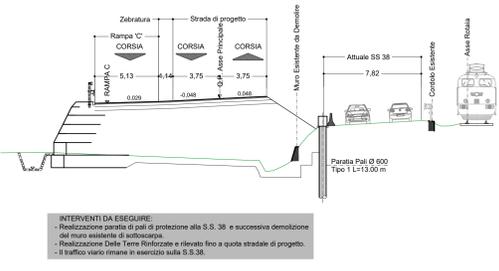

**ANAS S.p.A.**  
Direzione Operativa

**S.S.n.38 "DELLO STELVIO"**  
LAVORI PER LA REALIZZAZIONE DI UN NUOVO SVINCOLO A LIVELLI SFALSATI "SASSELLA" E RIQUALIFICA DELLA S.S.38 DALLA PK 34+150 ALLA PK 35+200 NEI COMUNI DI SONDRIO E CASTIONE ANDEVENNO

COD. SILENOMSM1069

**PROGETTO DEFINITIVO**

PROGETTISTA E RESPONSABILE INTEGRATORE PRESTAZIONI SPECIALISTICHE: Ing. M. RASIMELLI Ordine Ingegn. Provincia di Perugia n° 4632		IL GRUPPO DI PROGETTAZIONE:  MANDATARIA	
GRUPPO DI PROGETTAZIONE: Ing. D. BONADEIS Ing. S. PELLEGRINI Ing. A. PILLI Ing. M. MARCELLI Ing. A. LUCIA		Ing. N. ARCELLI Ing. M. PIRACCI Ing. E. SERGIOLINI Ing. M. CARAFFINI Ing. E. ALLEGRI Geom. M. BINAGLIA	
L'ARCHITETTO: Dott. M. MENCHINI Ordine Architetti del Friuli Venezia Giulia n° 2160 del 18.08.2020		L'INGEGNERE: Dott. S. PIAZZOLI	
COORDINATORE PER LA SICUREZZA IN FASE DI PROGETTAZIONE: Ing. L. IOVINE		DEC. Ing. E. FIORENZA	
PROTOCOLLO	DATA:		

**Demolizioni e Fasi Costruttive**

Fase 1 - Sottofase 1C

CODICE PROGETTO	NOME FILE	REVISIONE	SCALA
MSM1109	T00_CA00_CAN_PE02_D	D	1:500
PROGETTO	LIV. PROG. N. PROG.	CODICE ELAB.	
D	QUARTA EMISSIONE	MAGGIO 2023	PONZO ARCELLI RASIMELLI
C	TERZA EMISSIONE	GENNAIO 2023	PONZO ARCELLI RASIMELLI
B	SECONDA EMISSIONE	AGOSTO 2022	PONZO ARCELLI RASIMELLI
A	PRIMA EMISSIONE	APRILE 2022	PONZO ARCELLI RASIMELLI
REV.	DESCRIZIONE	DATA	REDATTO VERIFICATO APPROVATO