

S.S.n.38 "DELLO STELVIO"

LAVORI PER LA REALIZZAZIONE DI UN NUOVO SVINCOLO A LIVELLI SFALSAI "SASSELLA" E RIQUALIFICA DELLA S.S.38 DALLA PK 34+150 ALLA PK 35+200 NEI COMUNI DI SONDRIO E CASTIONE ANDEVENNO


STUDIO PRELIMINARE AMBIENTALE PER VERIFICA DI ASSOGGETTABILITA' A VIA

PROGETTO DEFINITIVO

LEGENDA

Interventi di progetto

-  Nuova configurazione svincolo
-  Rete ferroviaria
-  Rete viaria statale
-  Rete viaria provinciale
-  Rete viaria comunale
-  Reticolo idrografico

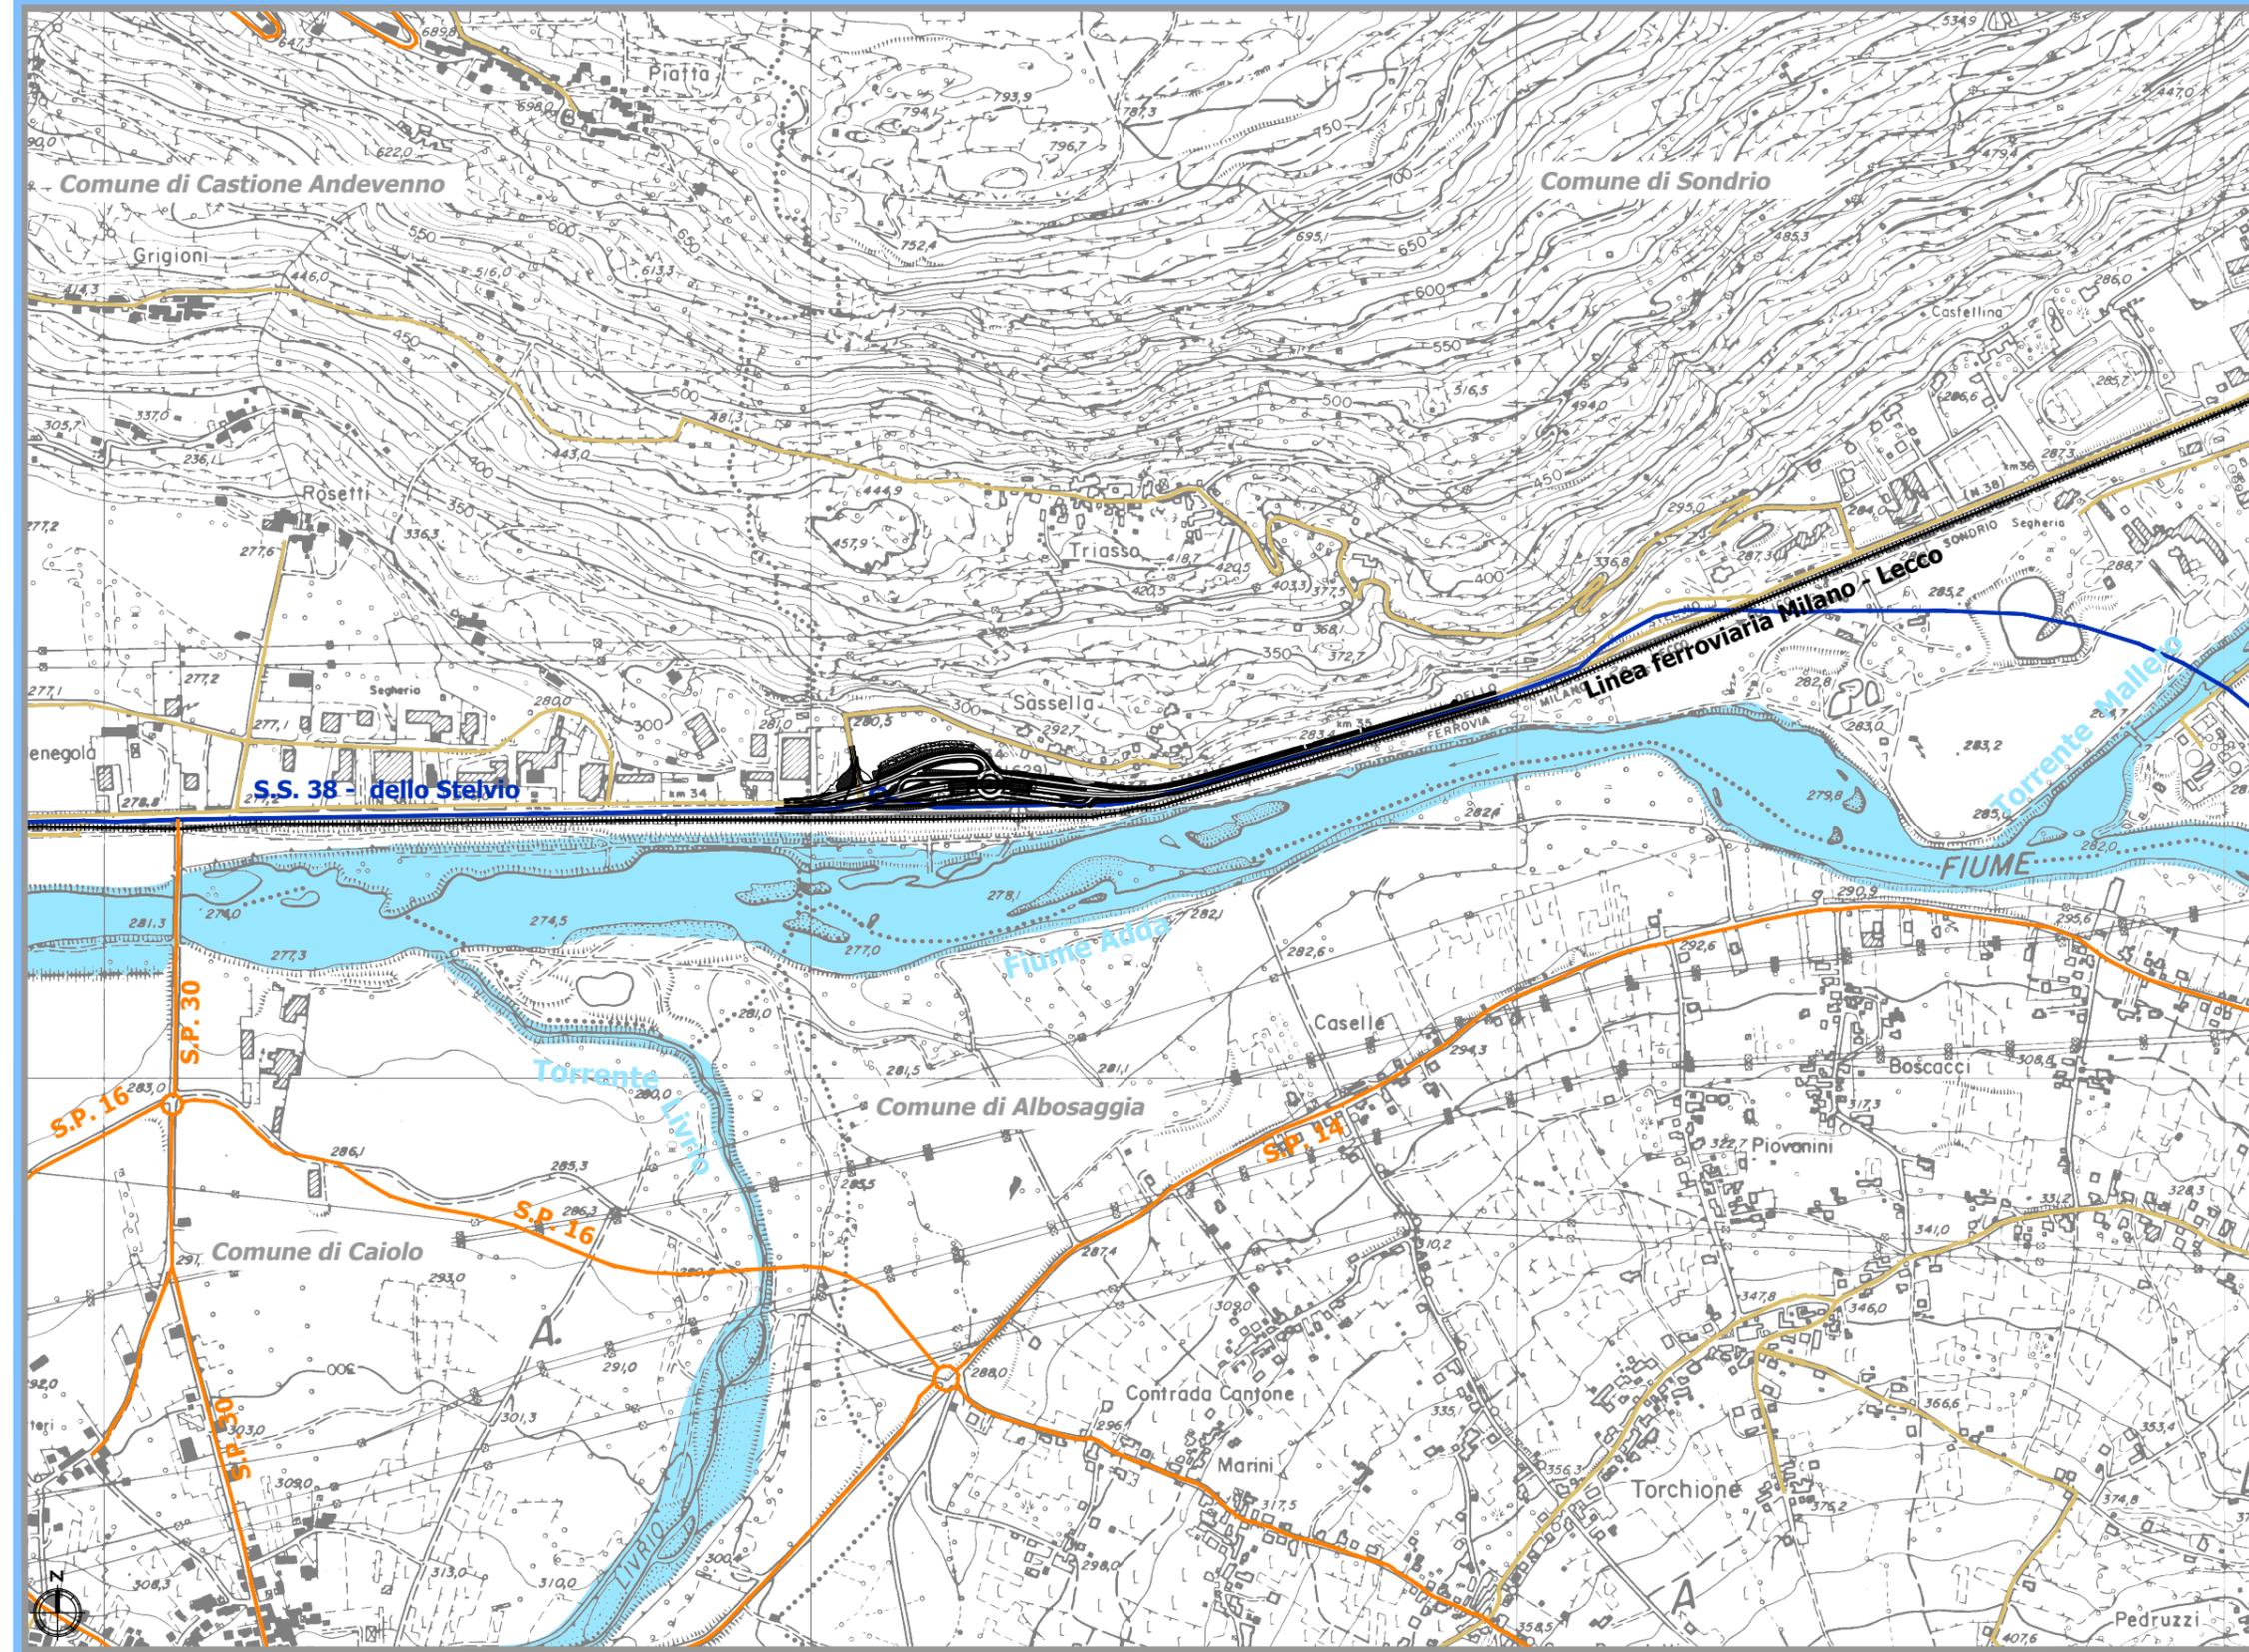

Sistema di proiezione: WGS84 32 N, EPSG: 32632

Inquadramento territoriale
T00IA00AMBCT06B

Scala 1:10.000
Data: Gennaio 2023


PROGETTO DEFINITIVO

LEGENDA

Interventi di progetto

== Nuova configurazione svincolo

■ Aree verdi di progetto

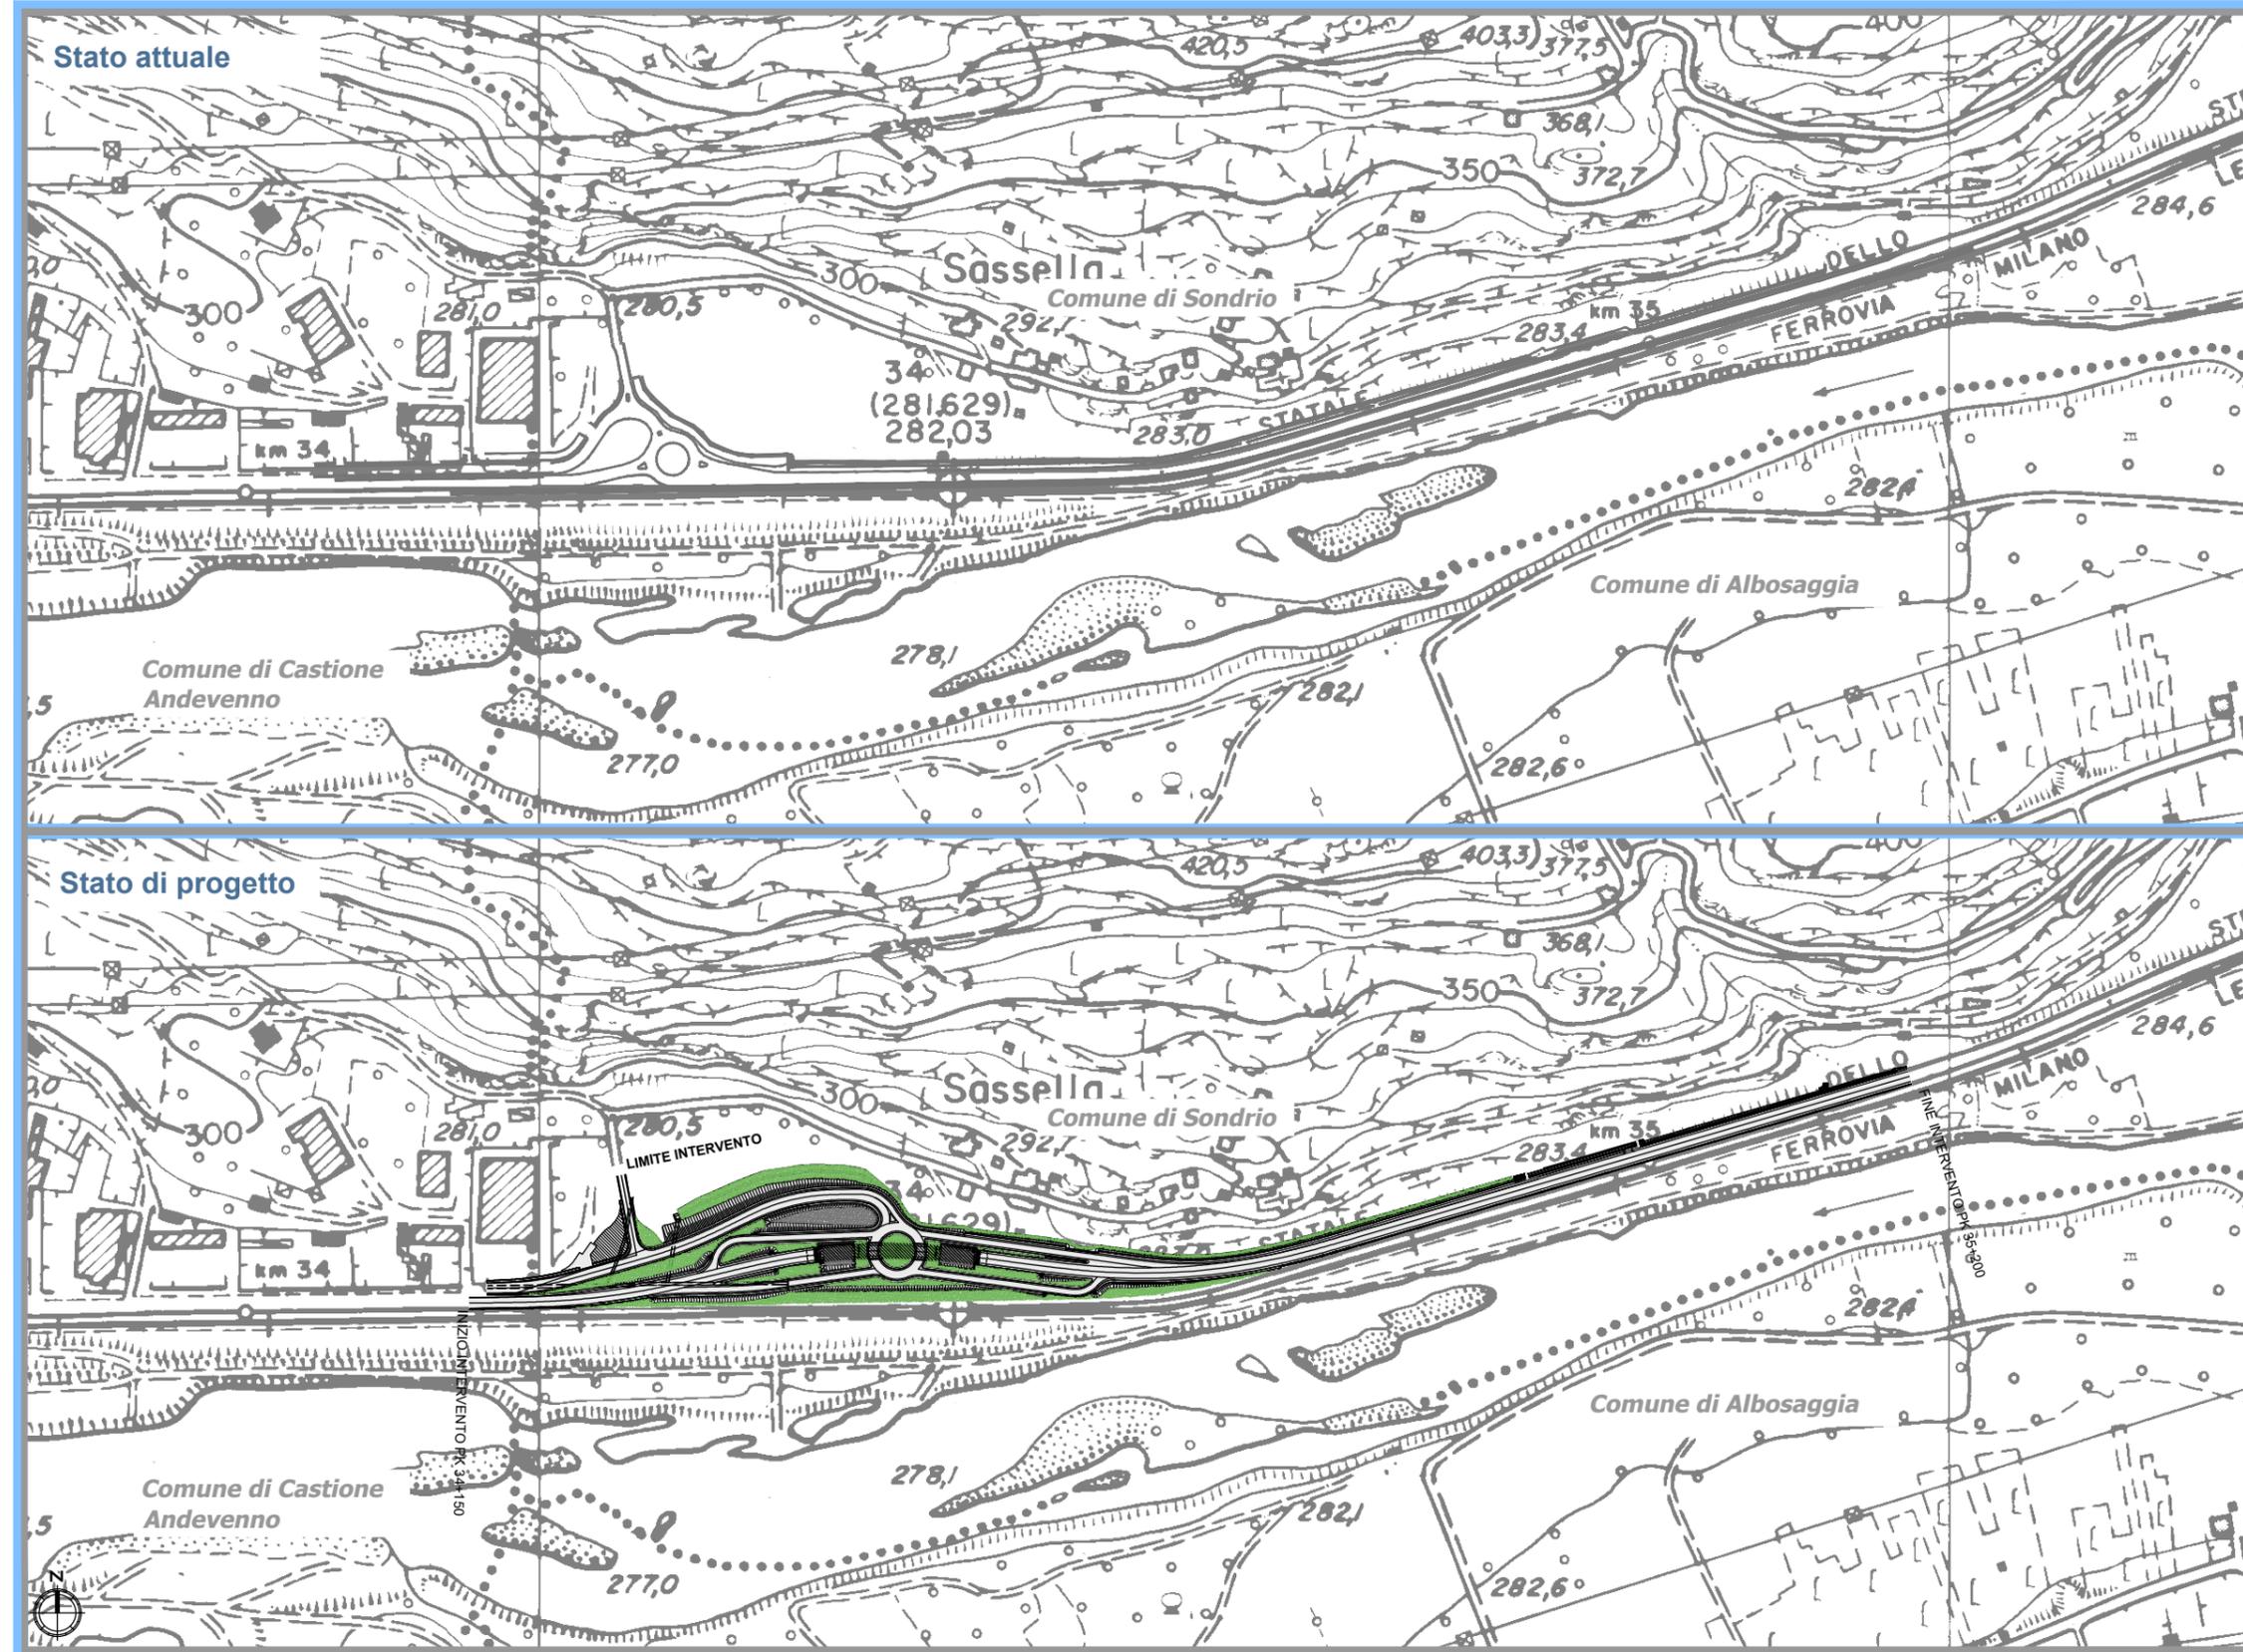

Sistema di proiezione: WGS84 32 N, EPSG: 32632

Configurazione stato attuale e di progetto
T00IA00AMBPL01B

S.S.n.38 "DELLO STELVIO"

LAVORI PER LA REALIZZAZIONE DI UN NUOVO SVINCOLO A LIVELLI SFALSATI "SASSELLA" E RIQUALIFICA DELLA S.S.38 DALLA PK 34+150 ALLA PK 35+200 NEI COMUNI DI SONDRIO E CASTIONE ANDEVENNO

**STUDIO PRELIMINARE
AMBIENTALE
PER VERIFICA DI
ASSOGGETTABILITA' A VIA**

PROGETTO DEFINITIVO


LEGENDA

Interventi di progetto

==== Nuova configurazione svincolo

■ Aree verdi di progetto

..... Confini comunali

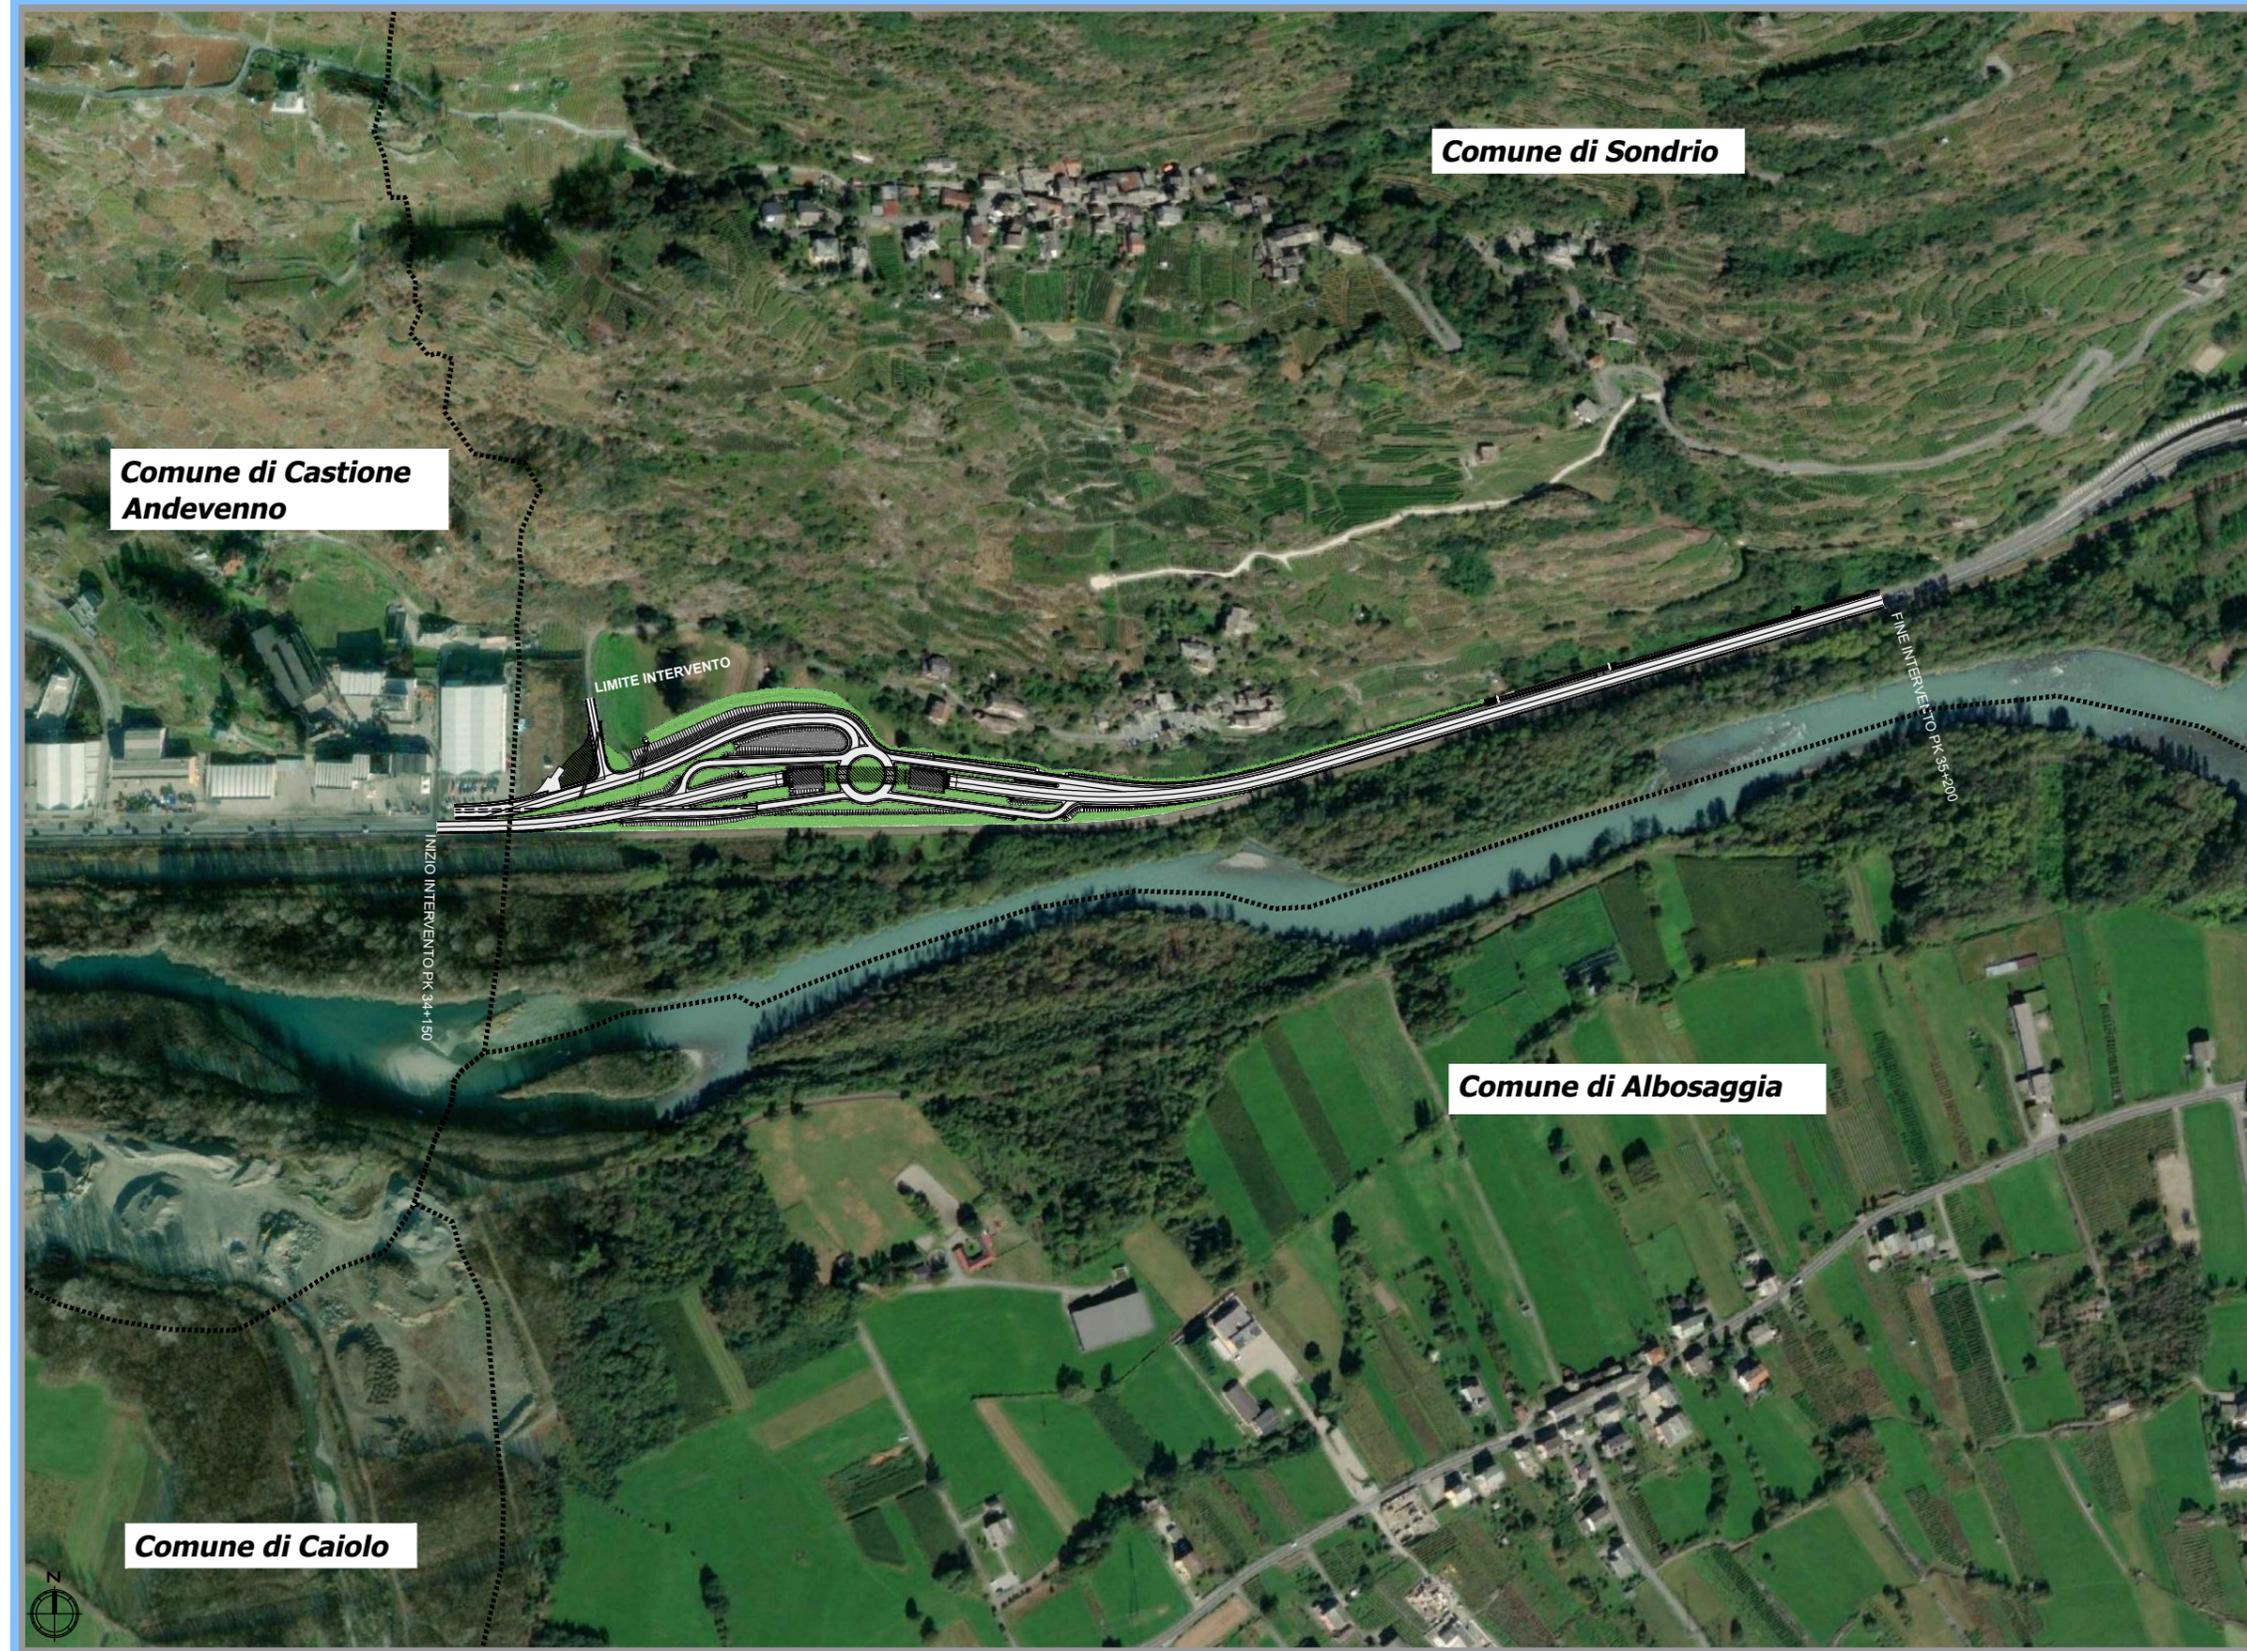

Sistema di proiezione: WGS84 32 N, EPSG: 32632

Planimetria di progetto su ortofoto
T00IA00AMBPL02B

Scala 1:5.000
Data: Gennaio 2023

S.S.n.38 "DELLO STELVIO"

LAVORI PER LA REALIZZAZIONE DI UN NUOVO SVINCOLO A LIVELLI SFALSATI "SASSELLA" E RIQUALIFICA DELLA S.S.38 DALLA PK 34+150 ALLA PK 35+200 NEI COMUNI DI SONDRIO E CASTIONE ANDEVENNO

STUDIO PRELIMINARE AMBIENTALE PER VERIFICA DI ASSOGGETTABILITA' A VIA

LEGENDA

Interventi di progetto


 Nuova configurazione svincolo

 Aree verdi di progetto

 Confini comunali

 Punti di vista

PROGETTO DEFINITIVO

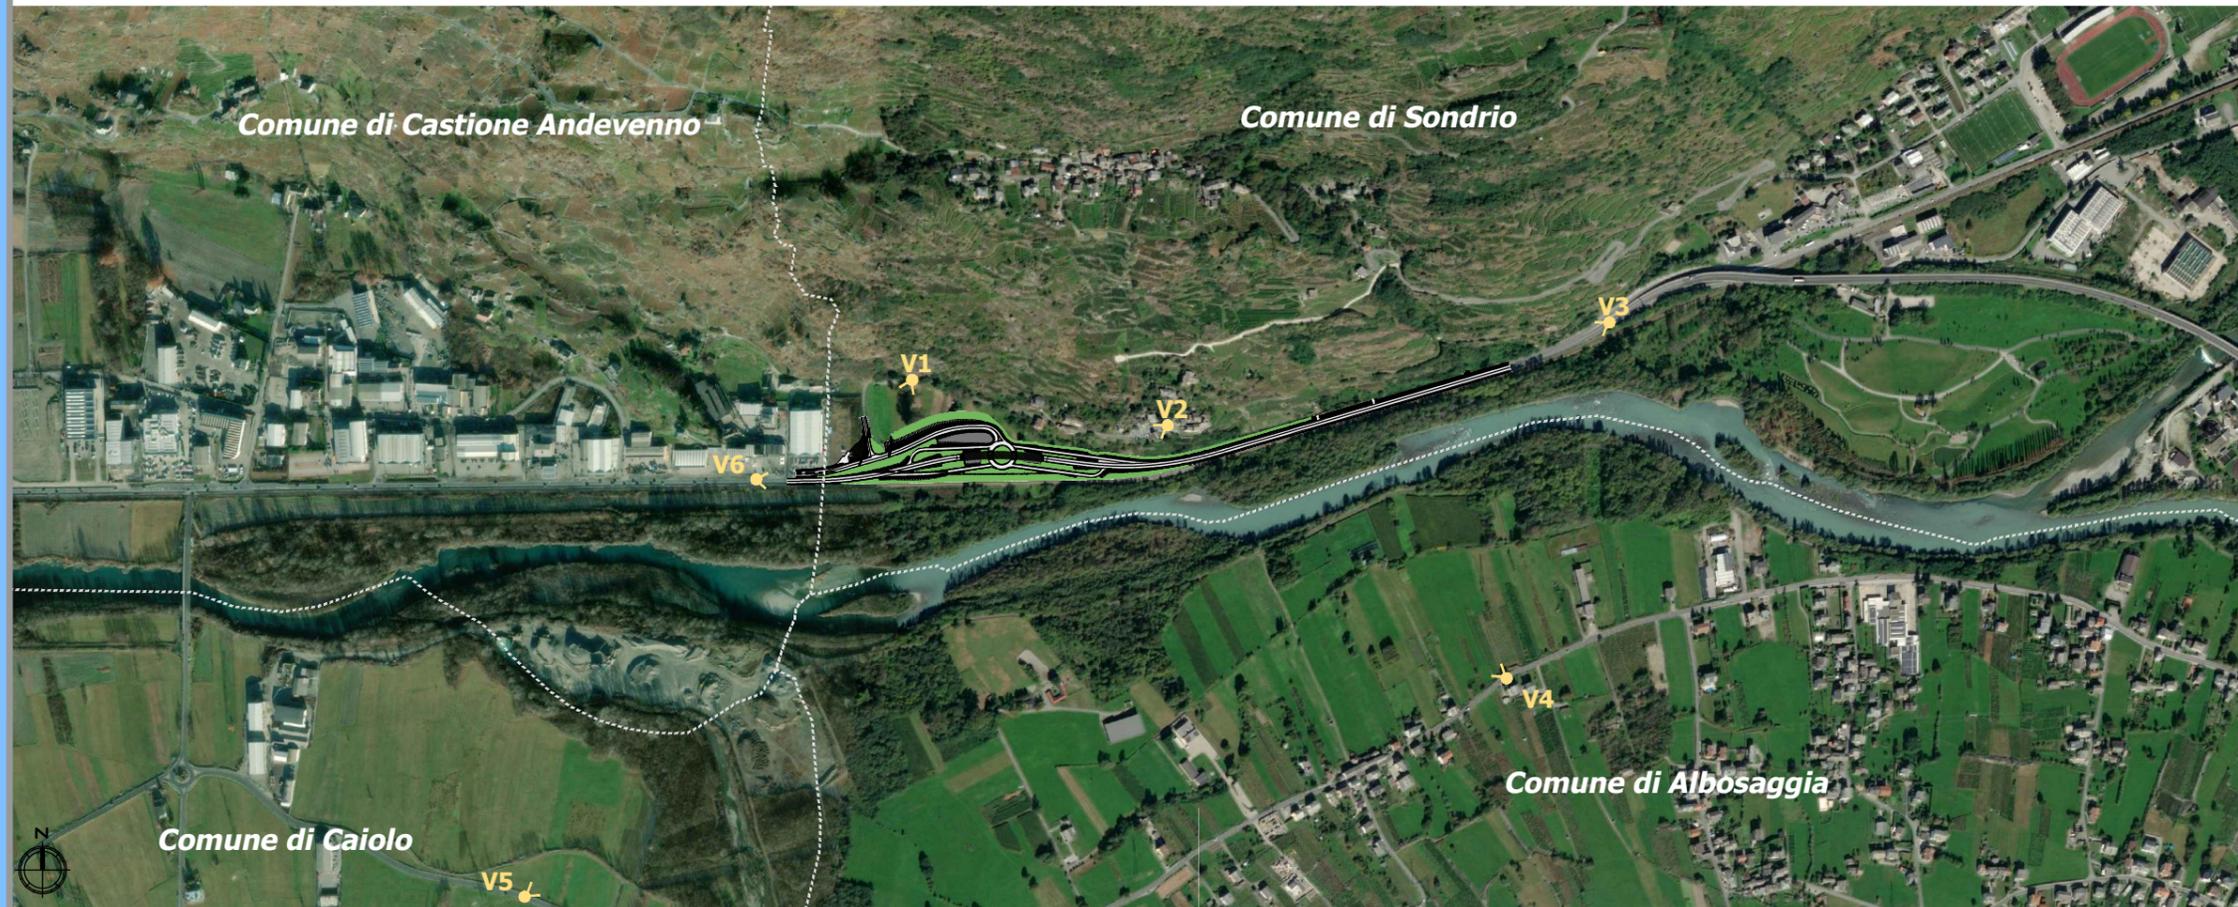

Sistema di proiezione: WGS84 32 N, EPSG: 32632

Documentazione fotografica
T00IA00AMBCT07B

Scala 1:10.000
Data: Gennaio 2023


PROGETTO DEFINITIVO

LEGENDA

Interventi di progetto

==== Nuova configurazione svincolo

==== Aree verdi di progetto

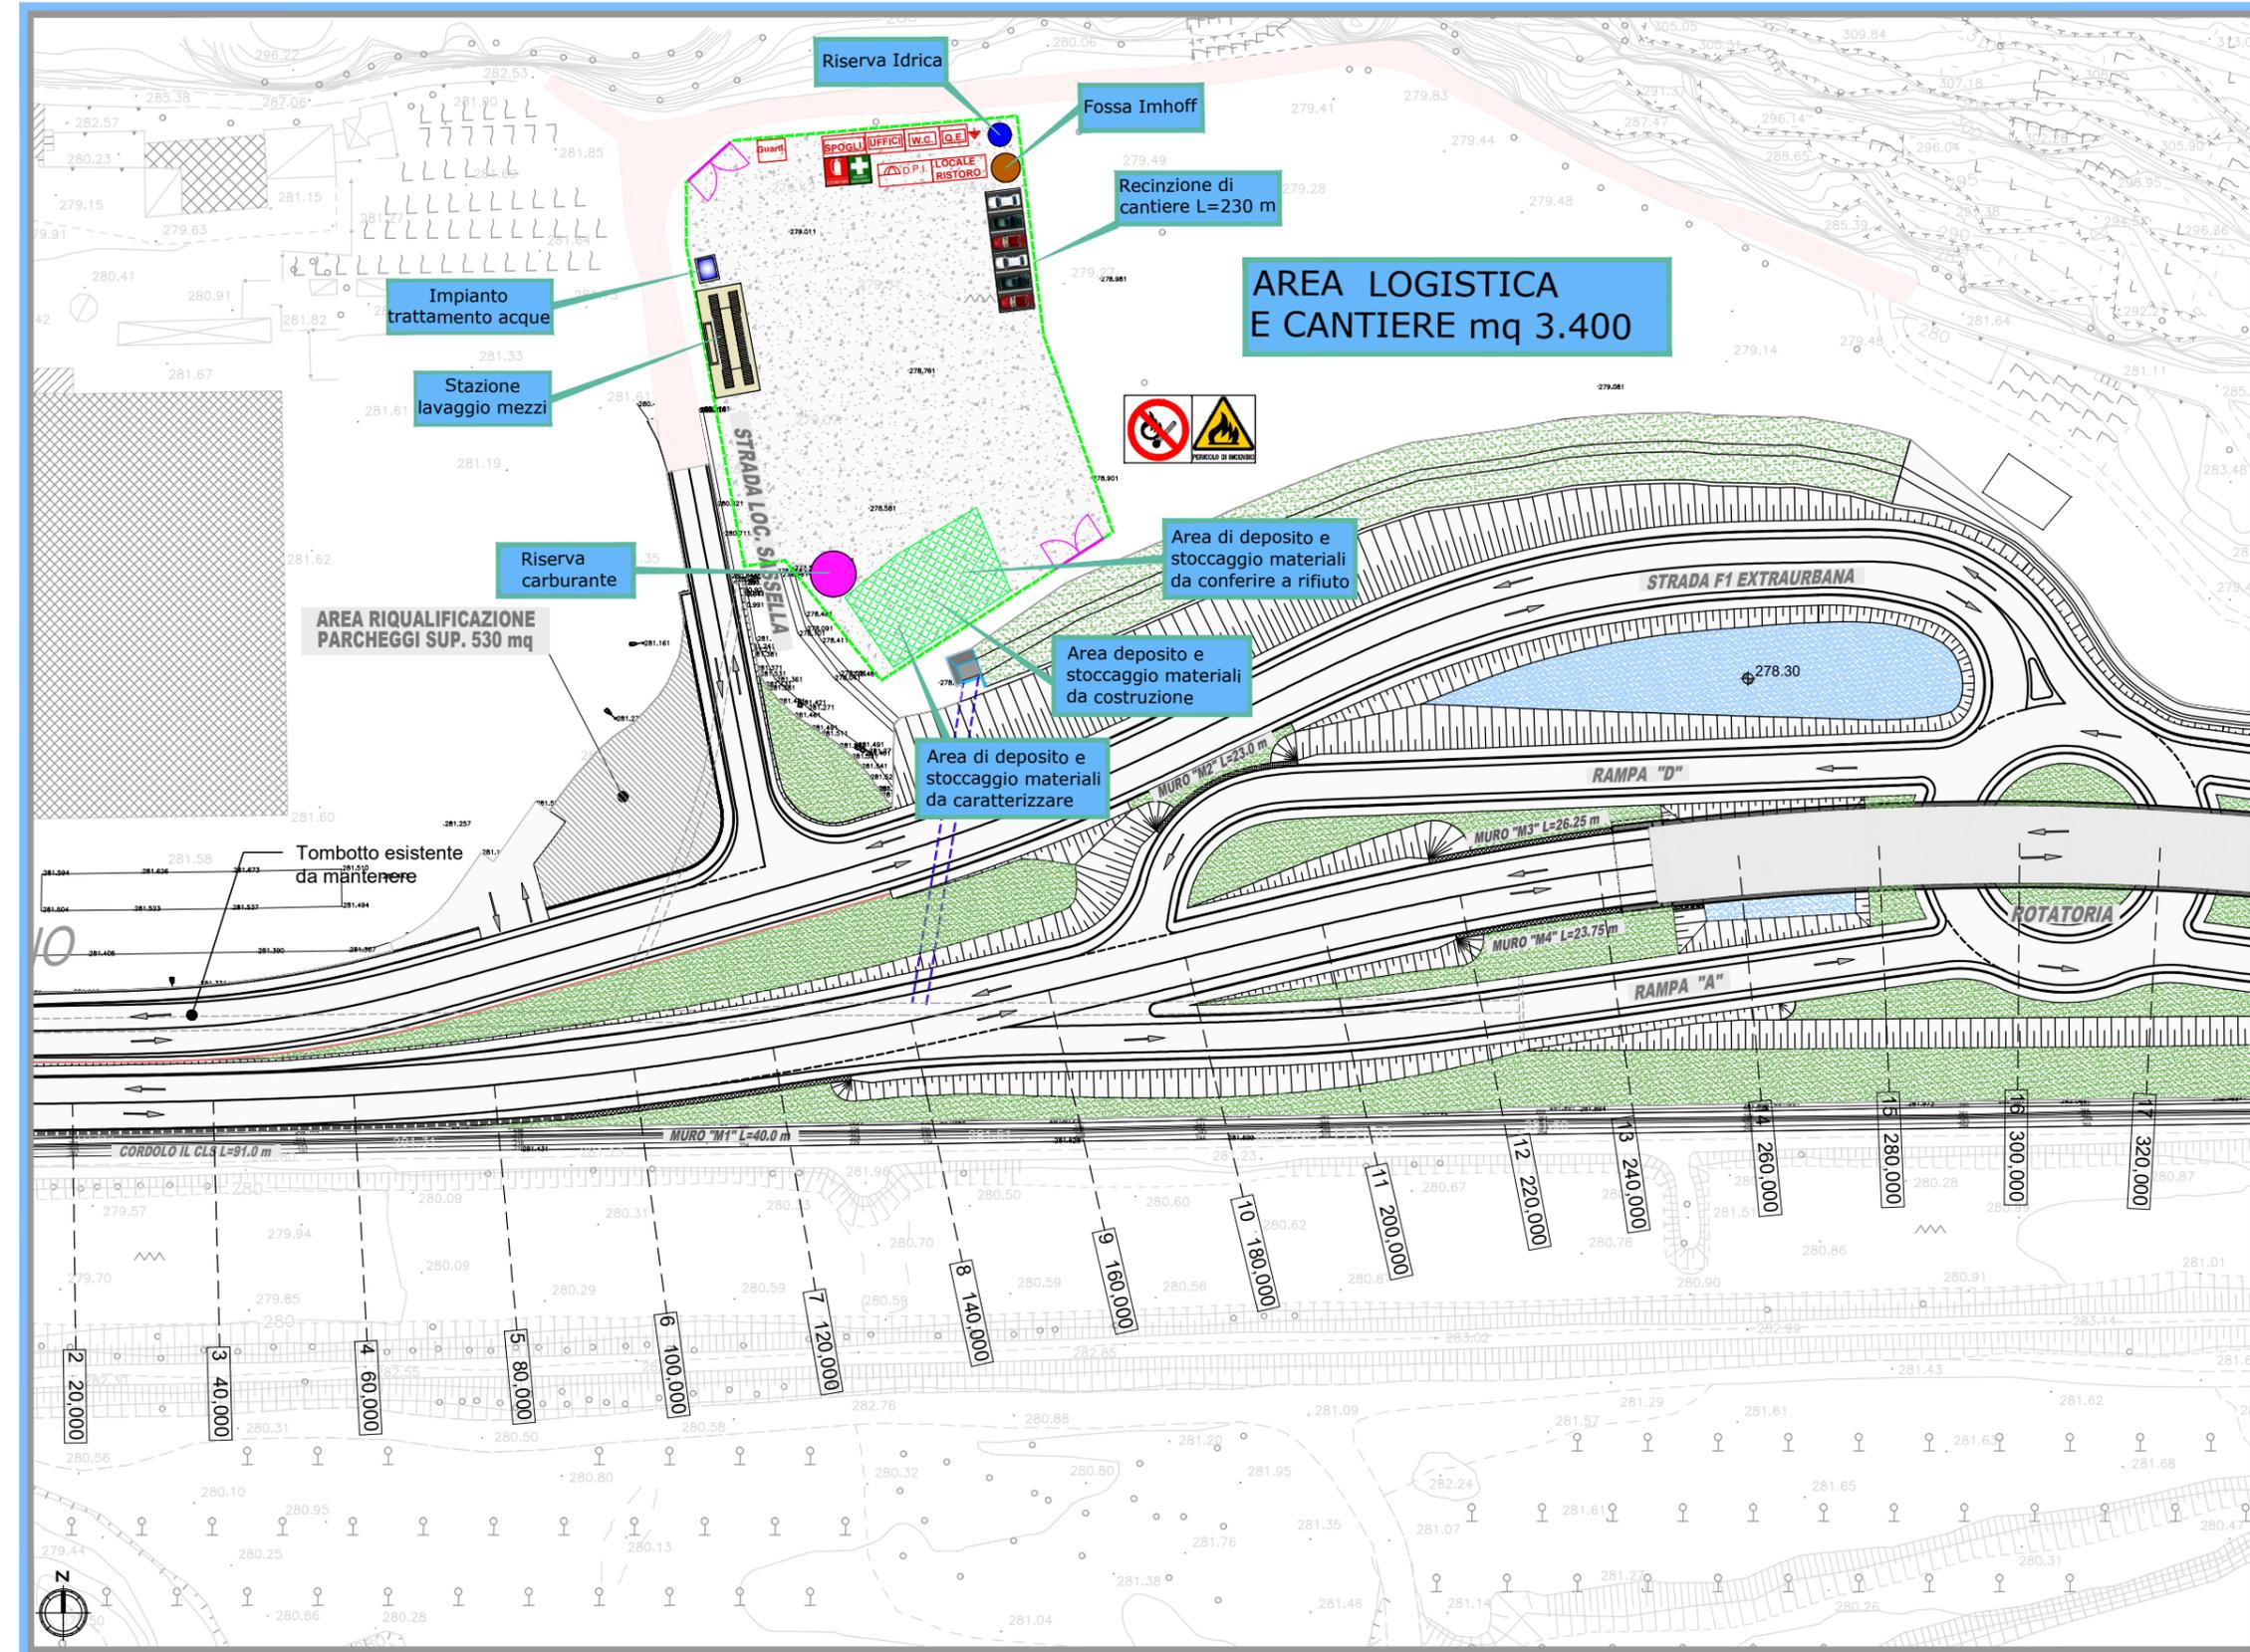

Sistema di proiezione: WGS84 32 N, EPSG: 32632

Planimetria delle aree di cantiere
T00IA00AMBPL03B