




SEZIONE A-A
SCALA 1:50

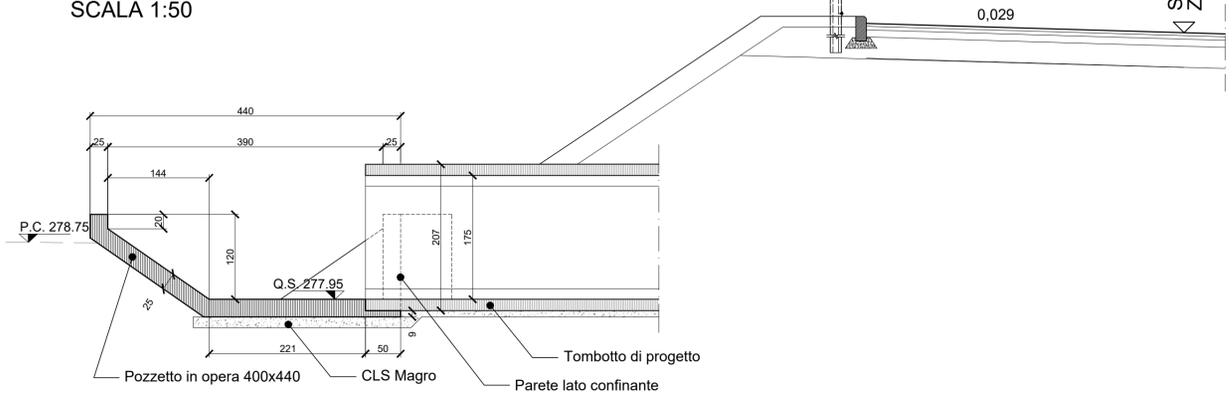


SEZIONE B-B
SCALA 1:50

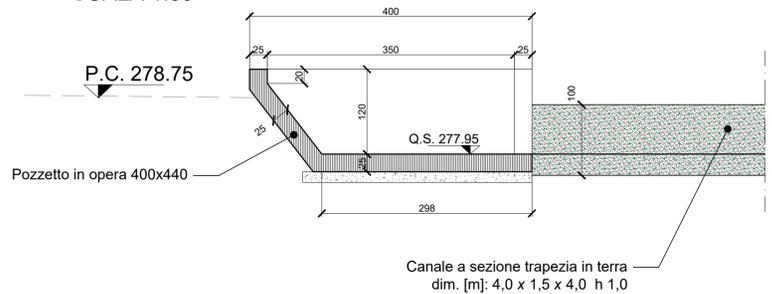


SEZIONE C-C (Scatolare prefabbricato modulare in calcestruzzo)
SCALA 1:50

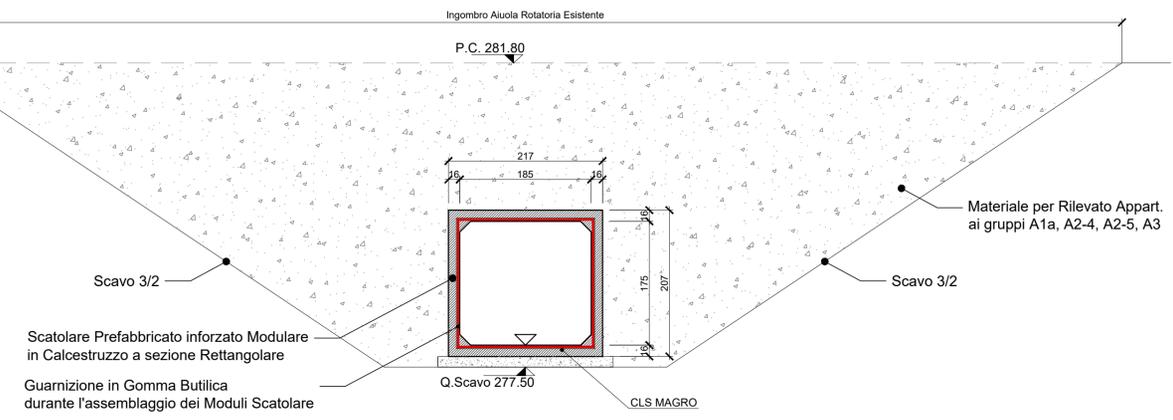

PIANTA PART. "A"
VASCA DI RACCORDO FOSSO - TOMBOTTO
SCALA 1:100

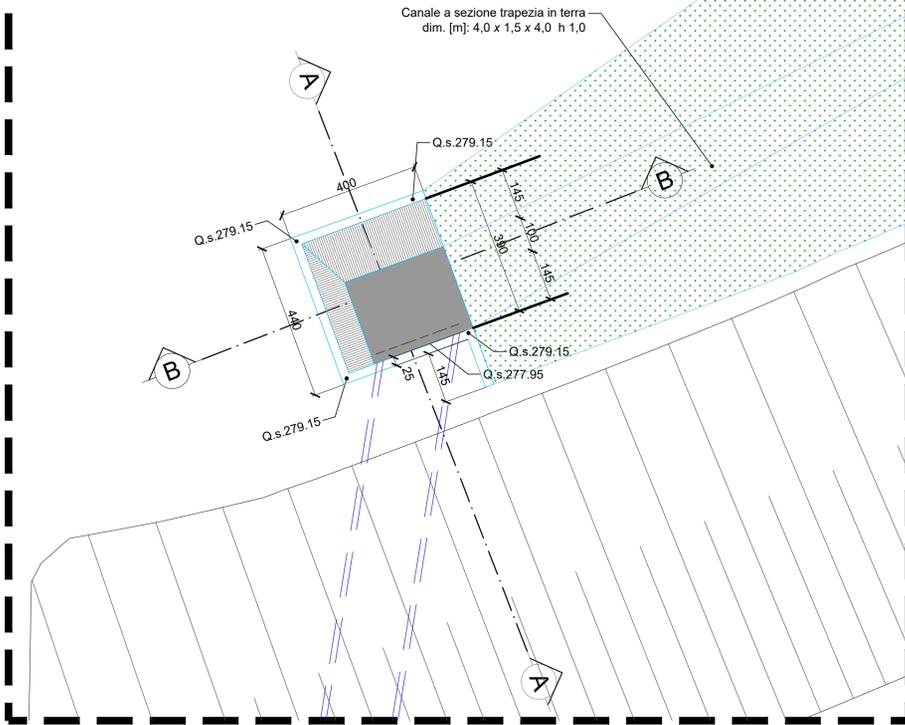

PIANTA PART. "B"
RACCORDO CANALE DI PROGETTO E TOMBOTTI ESIST.
SCALA 1:50

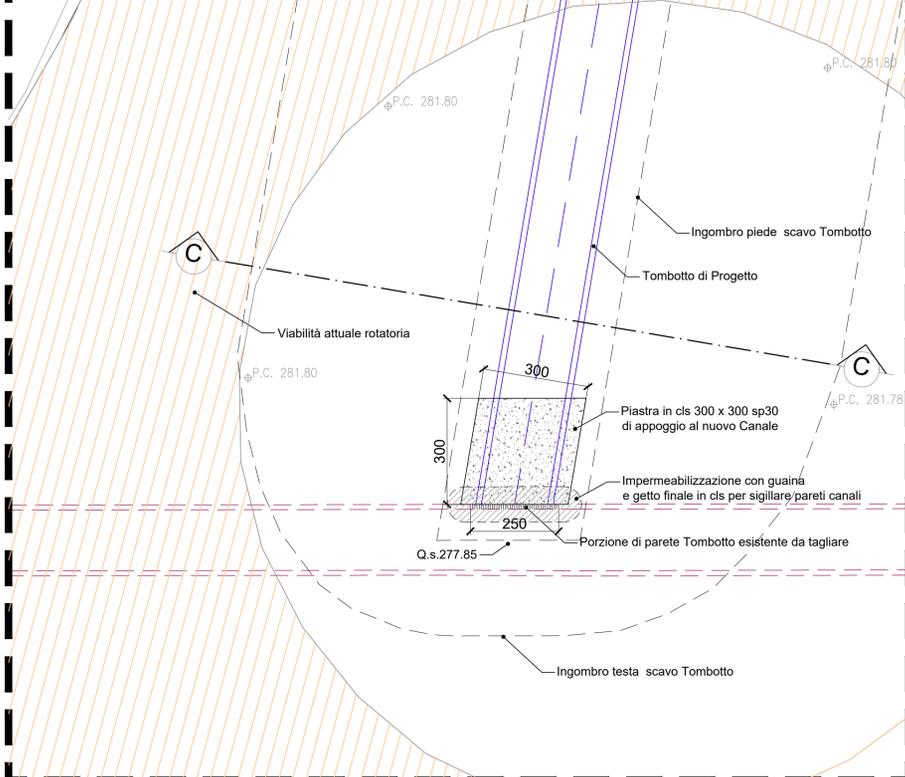

S.S.n.38 "DELLO STELVIO"
LAVORI PER LA REALIZZAZIONE DI UN NUOVO SVINCOLO A LIVELLI SFALSATI "SASSELLA" E RIQUALIFICA DELLA S.S.38 DALLA PK 34+150 ALLA PK 35+200 NEI COMUNI DI SONDRIO E CASTIONE ANDEVENNO

PROGETTO DEFINITIVO COD. SIL. NOMSMIO1069

PROGETTISTA E RESPONSABILE INTEGRATORE PRESTAZIONI SPECIALISTICHE Ing. M. RASIMELLI Ordine Ingegneri Provincia di Perugia n° 4632	IL GRUPPO DI PROGETTAZIONE: MANDATARIA
GRUPPO DI PROGETTAZIONE Ing. D. BONADIES Ing. S. PELLEGRINI Ing. A. POLLI Ing. M. MARELLI Ing. A. LUCIA	Ing. N. ARCELLI Ing. M. PROCACCI Ing. R. CERQUIGLINI Ing. M. CARAFFINI Ing. R. ALUIGI Geom. M. BINAGLIA
L'ARCHEOLOGO Dott. M. MENCHINI Elenco Ministero per i Beni Culturali al n° 2160 del 18.05.2020	IL GEOLOGO Dott. S. PIAZZOLI
COORDINATORE PER LA SICUREZZA IN FASE DI PROGETTAZIONE Ing. L. IOVINE	RUP Ing. P. GUALANDI
DEC Ing. E. FIORENZA	DATA:

IDROLOGIA E IDRAULICA
Sistema di Drenaggio del Corpo Stradale
Opere Tipo di Regimentazione Tav. 4

CODICE PROGETTO	NOME FILE	REVISIONE	SCALA
PROGETTO	T00_O100_IDR_DT04_D		
MSM109	T00O100IDRDT04	D	Varie
D	QUARTA EMISSIONE	MAGGIO 2023	ALUIGI ARCELLI RASIMELLI
C	TERZA EMISSIONE	GENNAIO 2023	ALUIGI ARCELLI RASIMELLI
B	SECONDA EMISSIONE	AGOSTO 2022	PONZO ARCELLI RASIMELLI
A	PRIMA EMISSIONE	APRILE 2022	PONZO ARCELLI RASIMELLI
REV.	DESCRIZIONE	DATA	REDATTO VERIFICATO APPROVATO