


QUADRO DI UNIONE

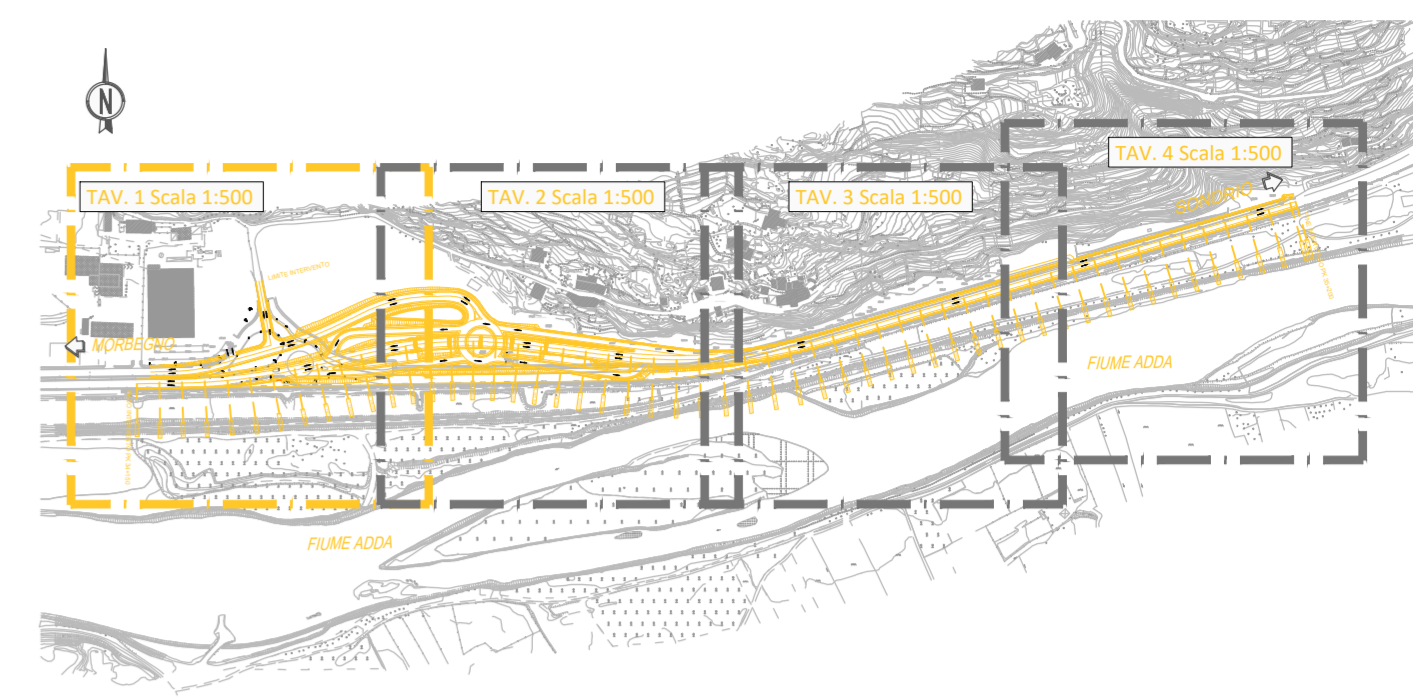

LEGENDA

- CONDOTTA IN PEAD DNE 250 CON CADITOIE 30X30 SUL VIADOTTO
- CONDOTTA IN PEAD DNI 250
- CONDOTTA IN PEAD DNI 300
- CONDOTTA IN PEAD DNI 400
- CONDOTTA IN PEAD DNI 500
- FOSSO DI GUARDIA E VERSO DI SCORRIMENTO
- ↔ CIRCOLAZIONE ACQUE DI PIATTAFORMA
- POZZETTO 50X50 CON CADITOIA
- POZZETTO 60X60 CON CADITOIA
- POZZETTO 70X70 CON CADITOIA
- CUNETTA ALLA FRANCESE CON CADITOIA 40X40
- POZZETTO 80X80 CON CHIUSINO ISPEZIONABILE
- POZZETTO 150X150 CON CHIUSINO ISPEZIONABILE
- TRATTO DI RACCORDO RIVESTITO CON MASSI CEMENTATI
- TOMBOTTO DI PROGETTO B 185 X H175 L=38.0 + 82.0 m
- TOMBOTTO ESISTENTE CON RECAPITI DA MANTENERE

Sanas GRUPPO FS ITALIANE

ANAS S.p.A.
Direzione Operativa

S.S.n.38 "DELLO STELVIO"
LAVORI PER LA REALIZZAZIONE DI UN NUOVO SVINCOLO A LIVELLI SFALSATI "SASSELLA" E RIQUALIFICA DELLA S.S.38 DALLA PK 34+150 ALLA PK 35+200 NEI COMUNI DI SONDRIO E CASTIONE ANDEVENNO

PROGETTO DEFINITIVO COD. SIL. NOMSMI01069

PROGETTISTA E RESPONSABILE INTEGRATORE PRESTAZIONI SPECIALISTICHE Ing. M. RASIMELLI <small>Ordine Ingegneri Provincia di Perugia n° 4632</small>		IL GRUPPO DI PROGETTAZIONE: 	
GRUPPO DI PROGETTAZIONE Ing. D. BONADIES Ing. S. PELLEGRINI Ing. A. POLLI Ing. M. MARELLI Ing. A. LUCIA		Ing. N. ARCELLI Ing. M. PROCACCI Ing. R. CERQUIGLINI Ing. M. CARAFFINI Ing. R. ALUIGI Geom. M. BINAGLIA	
L'ARCHEOLOGO Dott. M. MENCHINI <small>Elenco Ministero per i Beni Culturali ed. n° 2160 del 18.05.2020</small>		PINI GROUP SA SMART ENGINEERING PINI GROUP Srl MANDANTE	
IL GEOLOGO Dott. S. PIAZZOLI		COORDINATORE PER LA SICUREZZA IN FASE DI PROGETTAZIONE Ing. L. IOVINE	
RUP Ing. P. GUALANDI	DEC Ing. E. FIORENZA	PROTOCOLLO DATA:	

IDROLOGIA E IDRAULICA
Sistema di Drenaggio del Corpo Stradale
PLANIMETRIA IDRAULICA TAV. 1 di 4

CODICE PROGETTO		NOME FILE		REVISIONE	SCALA
PROGETTO		T00_O100_IDR_PL01_D			
PROGETTO	LV. PROG.	N. PROG.	CODICE ELAB.		
MSMI09	P	2102	T00O100IDRPL01	D	1:500
D	QUARTA EMISSIONE	MAGGIO 2023	ALUIGI	ARCELLI	RASIMELLI
C	TERZA EMISSIONE	GENNAIO 2023	ALUIGI	ARCELLI	RASIMELLI
B	SECONDA EMISSIONE	AGOSTO 2022	PONZO	ARCELLI	RASIMELLI
A	PRIMA EMISSIONE	APRILE 2022	PONZO	ARCELLI	RASIMELLI
REV.	DESCRIZIONE	DATA	REDATTO	VERIFICATO	APPROVATO