


**QUADRO DI UNIONE**

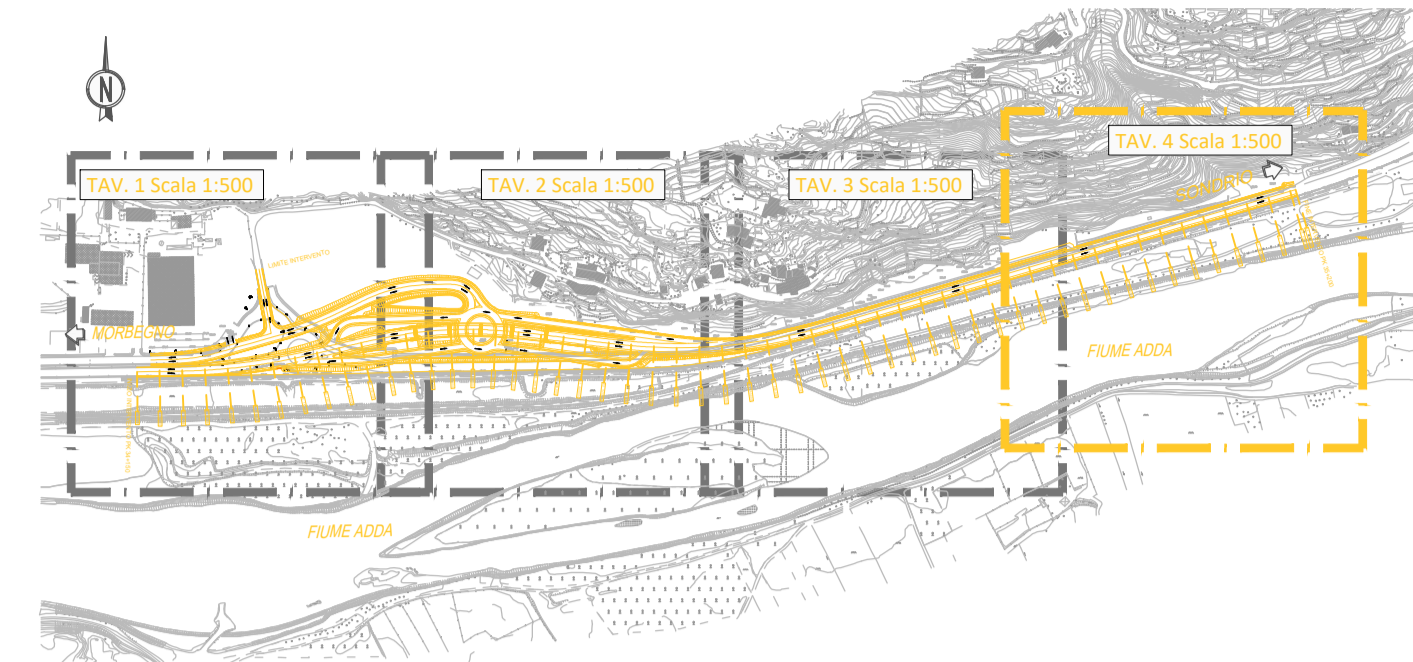

**LEGENDA**

- CONDOTTA IN PEAD DNE 250 CON CADITOIE 30X30 SUL VIADOTTO
- CONDOTTA IN PEAD DNI 250
- CONDOTTA IN PEAD DNI 300
- CONDOTTA IN PEAD DNI 400
- CONDOTTA IN PEAD DNI 500
- FOSSO DI GUARDIA E VERSO DI SCORRIMENTO
- CIRCOLAZIONE ACQUE DI PIATTAFORMA
- POZZETTO 50X50 CON CADITOIA
- POZZETTO 60X60 CON CADITOIA
- POZZETTO 70X70 CON CADITOIA
- CUNETTA ALLA FRANCESE CON CADITOIA 40X40
- POZZETTO 80X80 CON CHIUSINO ISPEZIONABILE
- POZZETTO 150X150 CON CHIUSINO ISPEZIONABILE
- TRATTO DI RACCORDO RIVESTITO CON MASSI CEMENTATI
- TOMBOTTO DI PROGETTO B 185 X H175 L=38.0 + 82.0 m
- TOMBOTTO ESISTENTE CON RECAPITI DA MANTENERE

**Sanas** GRUPPO FS ITALIANE **ANAS S.p.A.**  
Direzione Operativa

**S.S.n.38 "DELLO STELVIO"**  
LAVORI PER LA REALIZZAZIONE DI UN NUOVO SVINCOLO A LIVELLI SFALSATI "SASSELLA" E RIQUALIFICA DELLA S.S.38 DALLA PK 34+150 ALLA PK 35+200 NEI COMUNI DI SONDRIO E CASTIONE ANDEVENNO

**PROGETTO DEFINITIVO** COD. SIL. NOMSMI01069

<p>PROGETTISTA E RESPONSABILE INTEGRATORE PRESTAZIONI SPECIALISTICHE Ing. M. RASIMELLI Ordine Ingegneri Provincia di Perugia n° 4632</p> <p>GRUPPO DI PROGETTAZIONE Ing. D. BONADIES    Ing. N. ARCELLI Ing. S. PELLEGRINI    Ing. M. PROCACCI Ing. A. POLLI    Ing. R. CERQUIGLINI Ing. M. MARELLI    Ing. M. CARAFFINI Ing. A. LUCIA    Ing. R. ALUIGI Geom. M. BINAGLIA</p> <p>L'ARCHEOLOGO Dott. M. MENCHINI Elenco Ministero per i Beni Culturali al n° 2160 del 18.05.2020</p> <p>IL GEOLOGO Dott. S. PIAZZOLI</p> <p>COORDINATORE PER LA SICUREZZA IN FASE DI PROGETTAZIONE Ing. L. IOVINE</p> <p>RUP Ing. P. GUALANDI</p> <p>DEC Ing. E. FIORENZA</p> <p>PROTOCOLLO DATA:</p>	<p>IL GRUPPO DI PROGETTAZIONE:</p> <p>MANDATARIA</p> <p><b>PINI</b> PINI GROUP SA SMART ENGINEERING MANDANTE</p>
---	--

**IDROLOGIA E IDRAULICA**  
Sistema di Drenaggio del Corpo Stradale  
PLANIMETRIA IDRAULICA TAV. 4 di 4

CODICE PROGETTO		NOME FILE		REVISIONE	SCALA
PROGETTO	LIV. PROG. N. PROG.	T00_OI00_IDR_PL04_D		D	1:500
<b>M</b> <b>S</b> <b>M</b> <b>I</b> <b>0</b> <b>9</b>	<b>P</b> <b>2</b> <b>1</b> <b>0</b> <b>2</b>	CODICE ELAB. <b>T</b> <b>0</b> <b>0</b> <b>0</b> <b>0</b> <b>0</b> <b>0</b> <b>I</b> <b>D</b> <b>R</b> <b>P</b> <b>L</b> <b>0</b> <b>4</b>			
<b>D</b>	QUARTA EMISSIONE	MAGGIO 2023	ALUIGI	ARCELLI	RASIMELLI
<b>C</b>	TERZA EMISSIONE	GENNAIO 2023	ALUIGI	ARCELLI	RASIMELLI
<b>B</b>	SECONDA EMISSIONE	AGOSTO 2022	PONZO	ARCELLI	RASIMELLI
<b>A</b>	PRIMA EMISSIONE	APRILE 2022	PONZO	ARCELLI	RASIMELLI
REV.	DESCRIZIONE	DATA	REDATTO	VERIFICATO	APPROVATO