



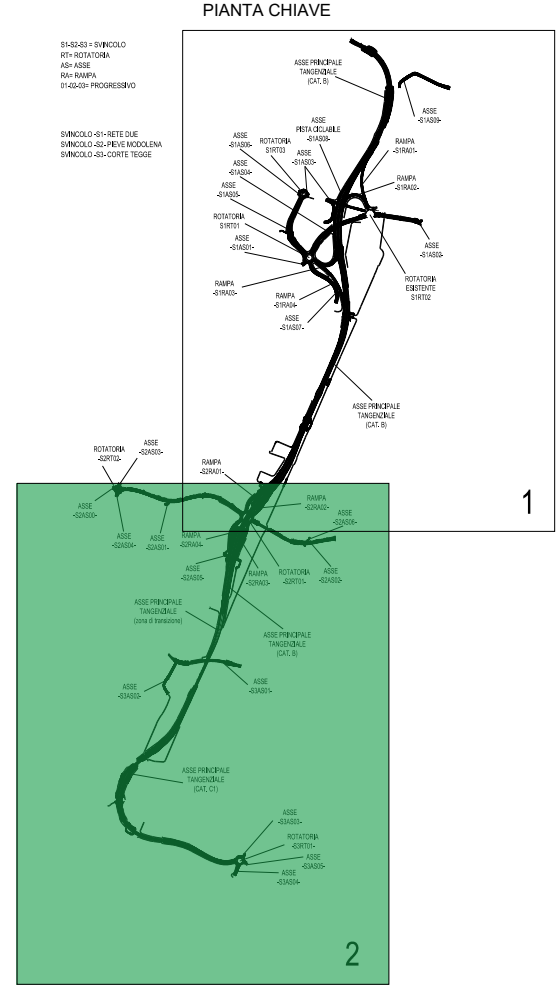

- Viabilità aperta al traffico in corso di esecuzione
- Rilevato stradale in corso di esecuzione
- Opere d'arti maggiori in corso di esecuzione
- Opere d'arti minori eseguite in corso di esecuzione

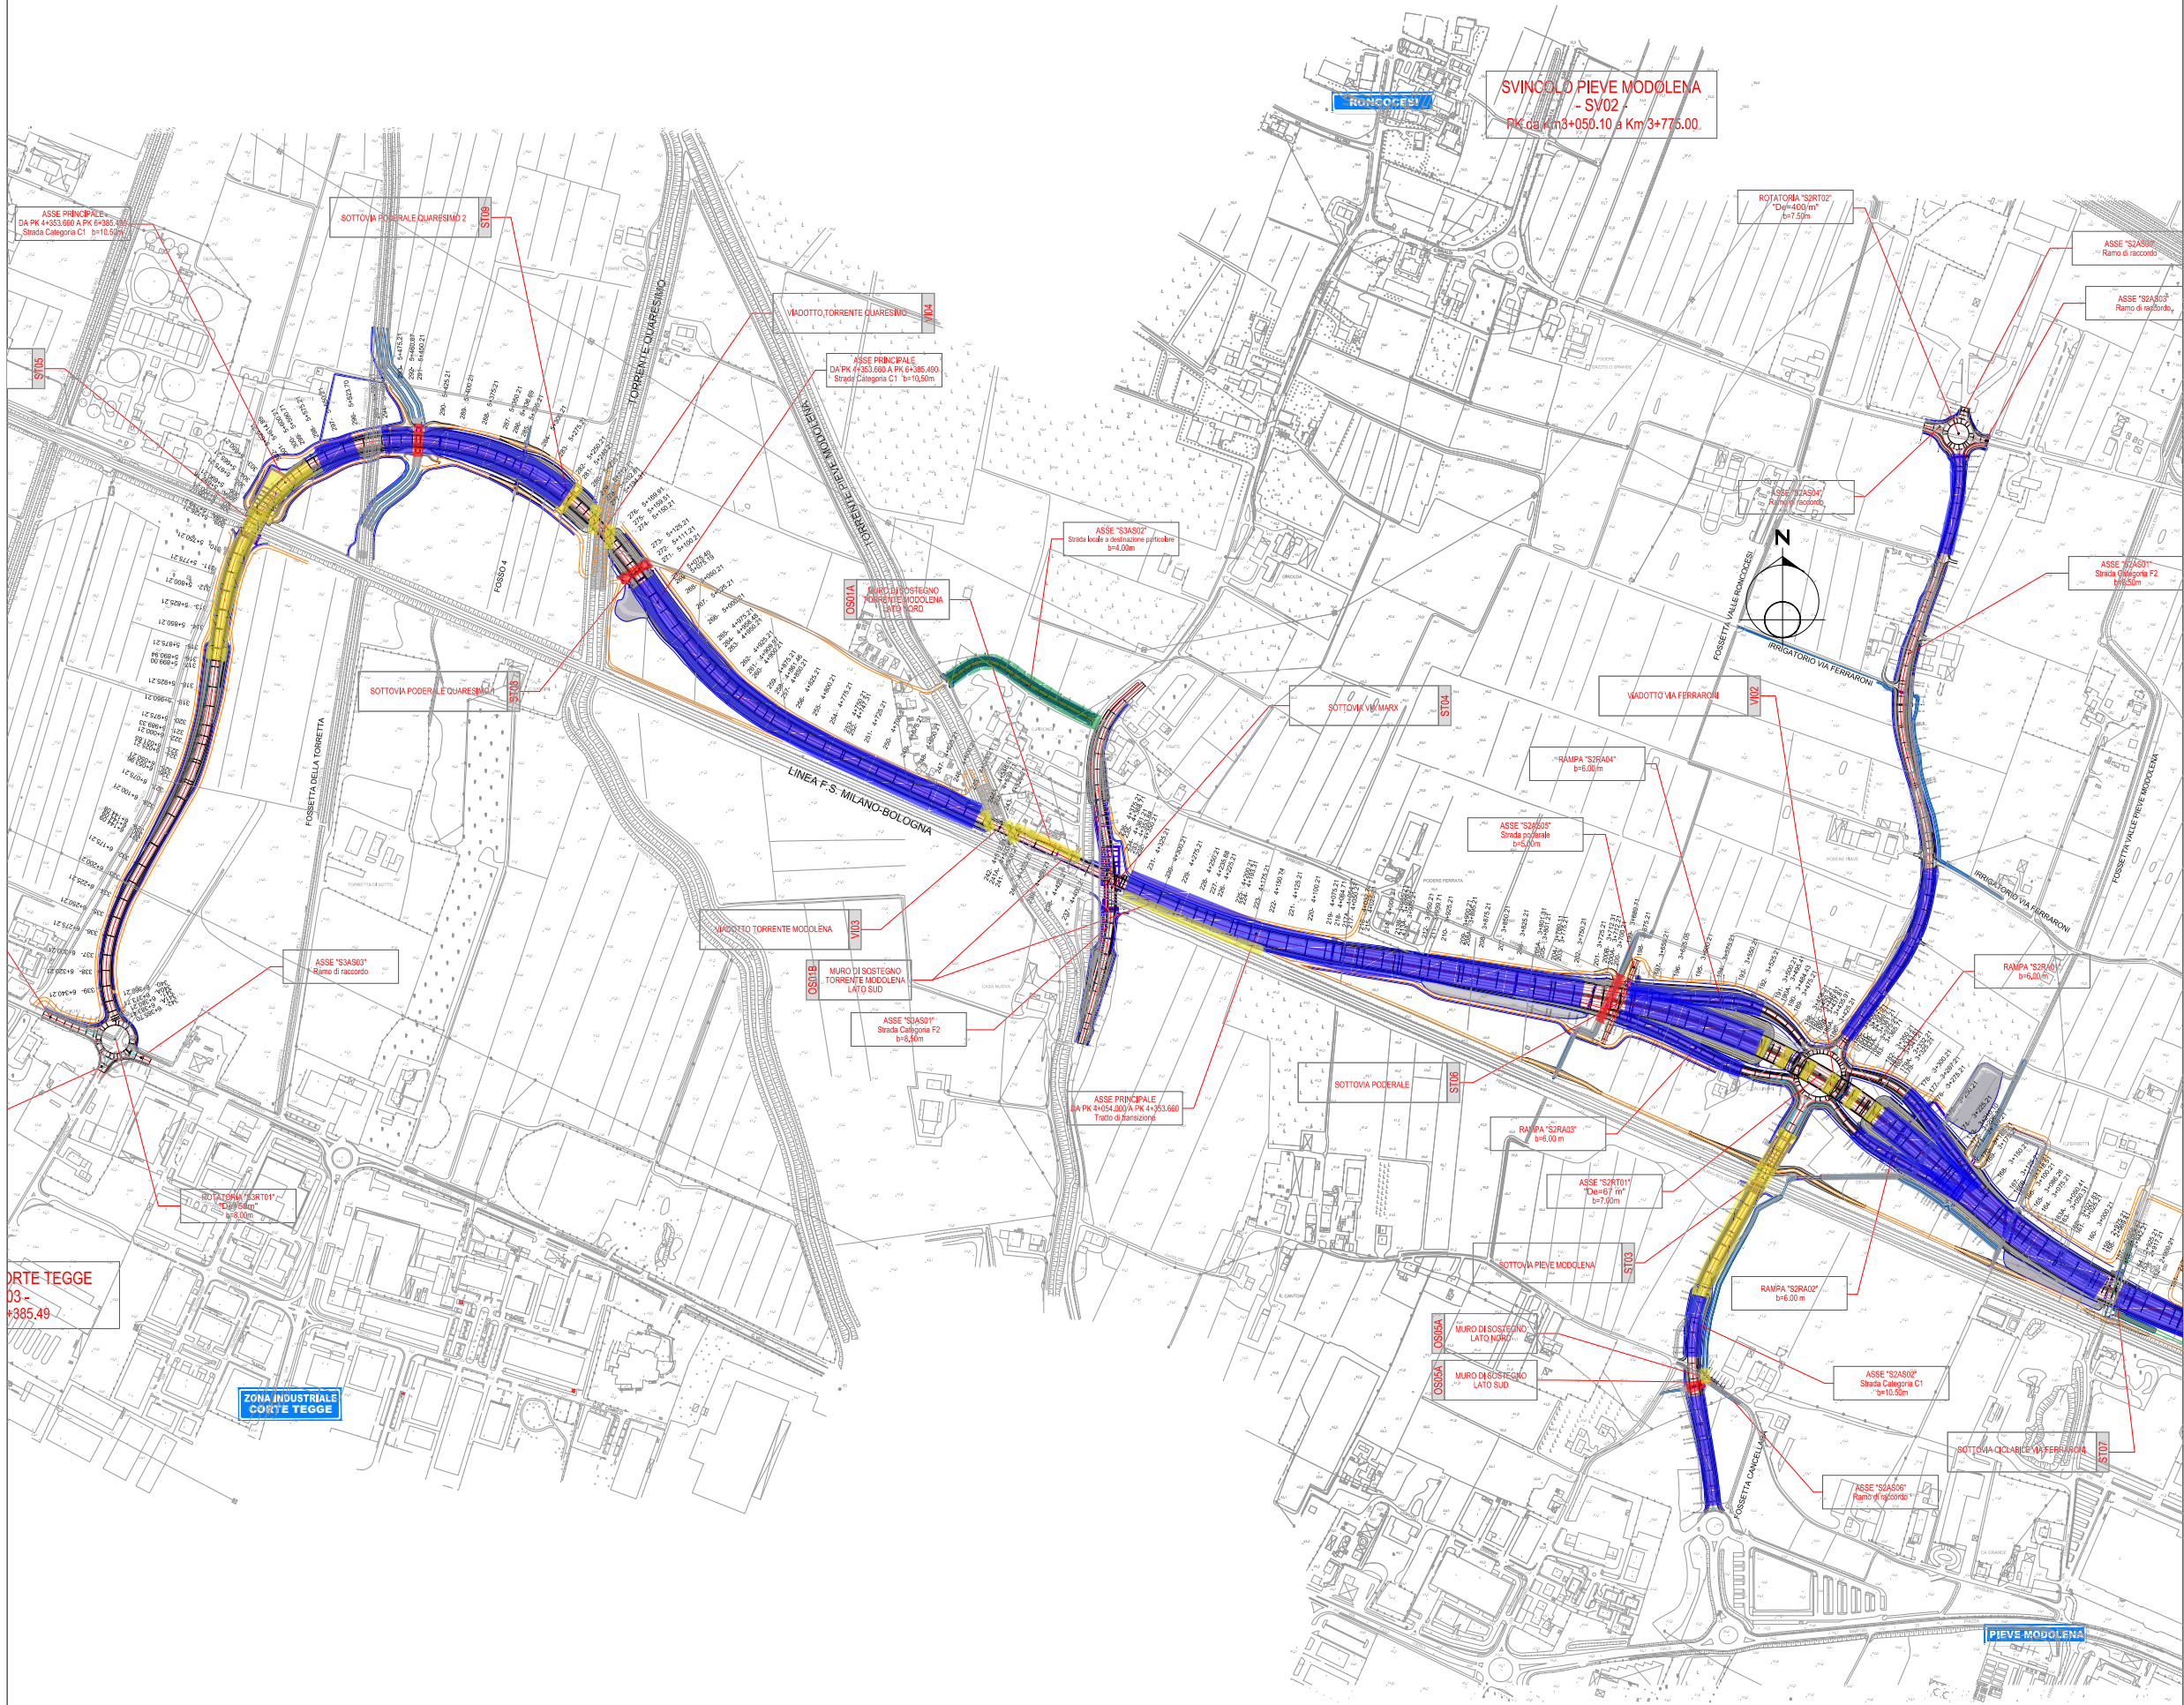

ANAS S.p.A.
Direzione Progettazione e Realizzazione Lavori

PROLUNGAMENTO DELLA S.S. n°9 "TANGENZIALE NORD di REGGIO EMILIA" NEL TRATTO DA S. PROSPERO STRINATI A CORTI E TEGGE

PLANIMETRIA AVANZAMENTO LAVORI

MIPRESA APPALTRICE:

De Santis Costruzioni S.p.A. - Via Genova, 23 - 40134 Roma

RESPONSABILE TECNICO DI CONSEGNA:

PER LA STAZIONE APPALTANTE:

RESPONSABILE DEL PROCEDIMENTO	DIRETTORE DEI LAVORI	DIRETTORE OPERATIVO	COORDINATORE DI SICUREZZA IN ESECUZIONE
Dot. Ing. Anna NISBARI	Dot. Ing. M. GRASSO	Giov. E. PALMERI	Giov. P. CORICCIANI

DA005

D_PROGETTO STRADALE
DA_ASSE PRINCIPALE
Planimetria di insieme - Tavola 02 di 02

CODICE PROGETTO	NOME FILE	REVISIONE	SCALA
PROGETTO	DA004_P00PS00GENP003_B.dwg		
CODICE ELAB.	CODICE ELAB.	CODICE ELAB.	CODICE ELAB.
C000	E	1701	P00PS00GENP003
			B
REV.	DESCRIZIONE	DATA	REDATTO
			VERIFICATO
			APPROVATO