

LEGENDA

- Confini Comunali
- Aerogeneratori di progetto
- Cavidotto interno
- Cavidotto esterno
- SE TERNA
- Area BESS
- Cabina di Sezionamento e Utente
- AREE IDONEE

AREE NON IDONEE:



- Tratturo
- Buffer di 1000m da Tratturi
- Zone ZPS
- Zone ZSC-ZPS
- Zone ZSC
- Aree IBA
- Boschi DLgs 42/2004
- Beni culturali dichiarati
- Buffer 1000m
- Aree archeologiche
- Buffer 500m
- Tratturo
- Buffer di 1000m da Tratturi
- Strade Provinciali e Statali
- Buffer di 150m da SP/SS
- Strade Comunali
- Buffer di 20m da SC

PAI - Pericolosità frana

- Elevata
- Moderata


PAI - Pericolosità idraulica

- Elevata
- Media
- Moderata

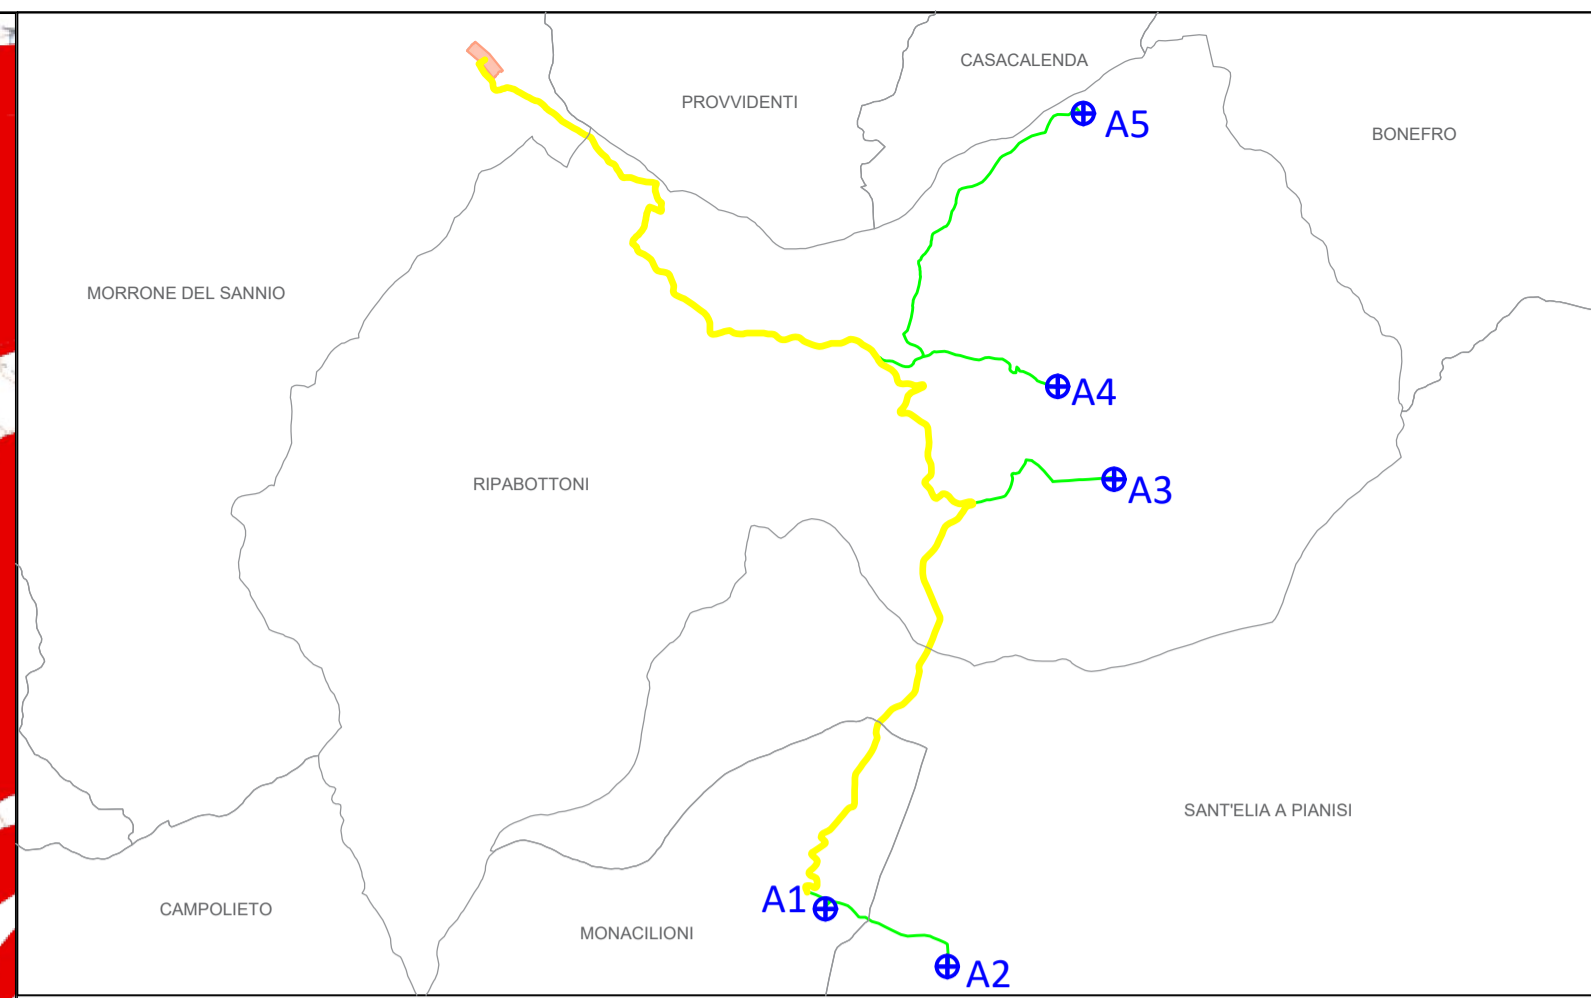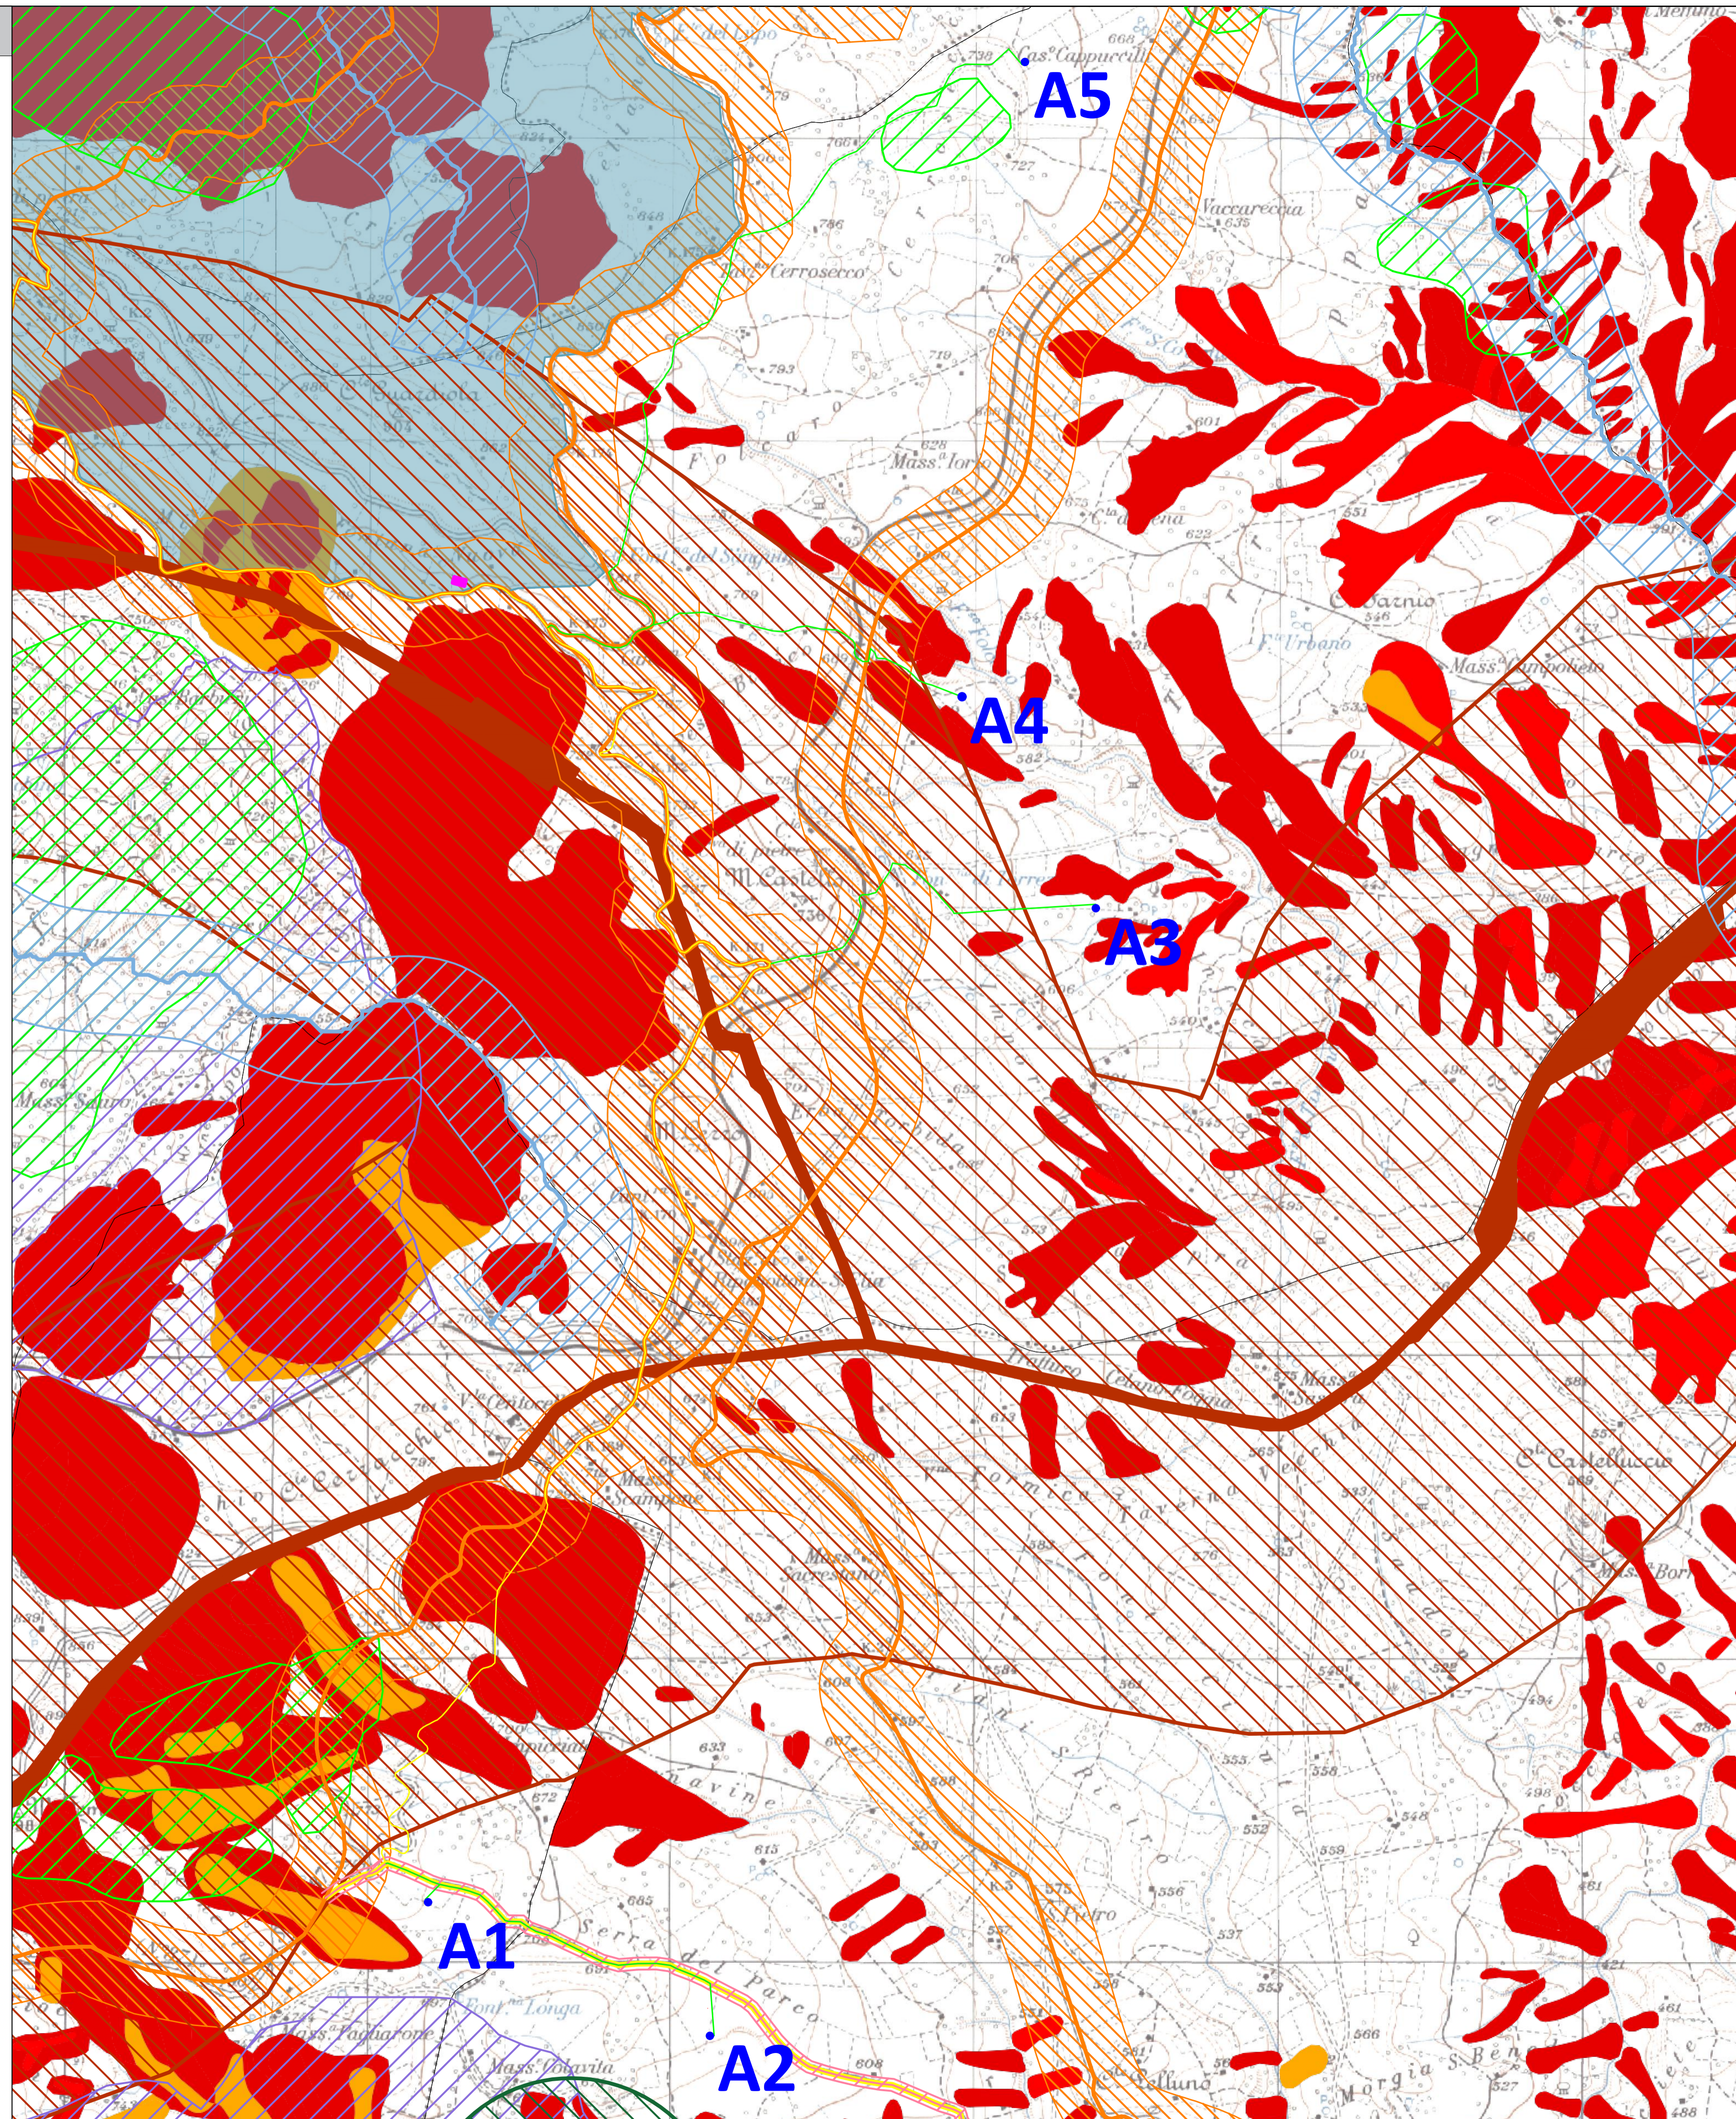

Aerogeneratori	Gauss-Boaga		UTM WGS84 fuso 33 N	
A1	2506065,68 E	4610820,10 N	486125,23 m E	4611005,22 m N
A2	2506992,84 E	4610380,39 N	487052,38 m E	4610565,52 m N
A3	2508262,97 E	4614090,85 N	488322,47 m E	4614275,92 m N
A4	2507822,99 E	4614486,87 N	487882,49 m E	4614971,94 m N
A5	2508029,99 E	4616875,99 N	488089,48 m E	4617061,03 m N

Opere connesse	Gauss-Boaga		UTM WGS84 fuso 33 N	
SE Terna	2503468,56 E	4617280,95 N	483528,08 m E	4617465,98 m N
BESS	2503322,69 E	4617420,94 N	483382,21 m E	4617605,97 m N
Sez./Utente	2506167,99 E	4615166,45 N	486227,50 m E	4615351,51 m N

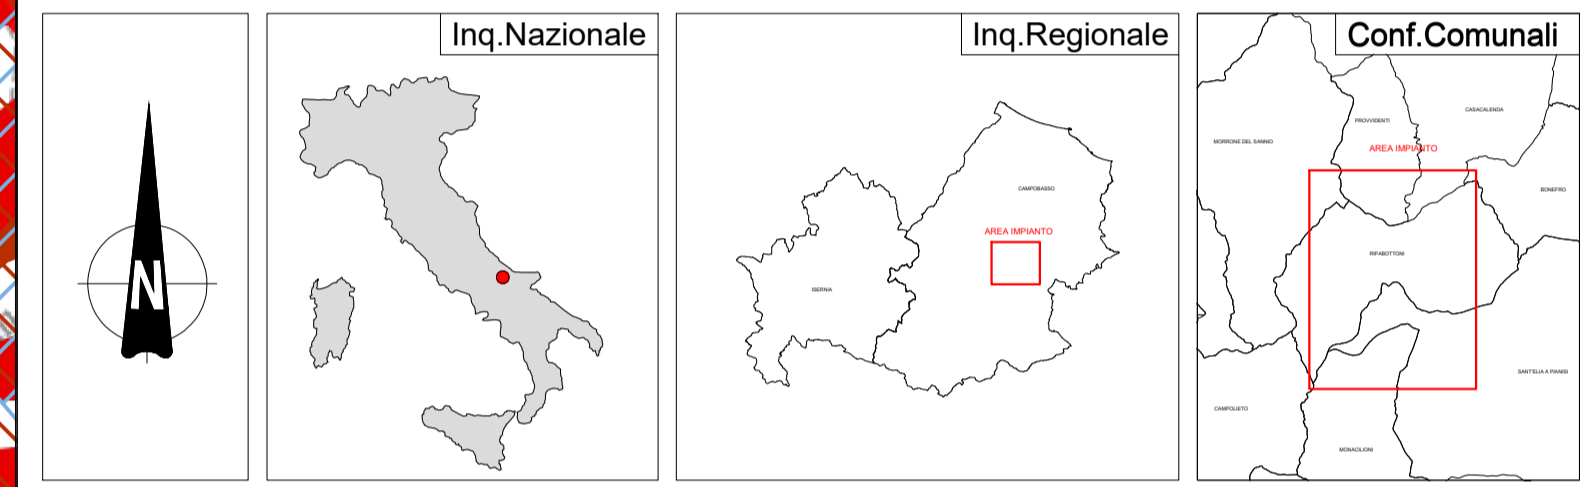

REGIONE MOLISE PROVINCIA DI CAMPOBASSO COMUNE DI MONACILIONI COMUNE DI RIPABOTTONI COMUNE DI S. ELIA a PIANISI



Denominazione Impianto: **RS3 MONAC**
 Ubicazione: **Comuni di Monacilioni - Sant'Elia a Pianisi - Ripabottoni (CB)**
 Particelle: varie

PROGETTO DEFINITIVO
 Per la realizzazione di un parco eolico composto da n. 5 aerogeneratori di potenza complessiva pari a 31 MW per la produzione di energia elettrica, ubicato alle località "Serra del Parco" - "Lama" - "Folcaro Cerro Secco" rispettivamente dei comuni di Sant'Elia a Pianisi - Monacilioni e Ripabottoni e delle relative opere connesse e delle infrastrutture indispensabili ubicate anche nel comune di Morrone del Sannio (CB).

PROPONENTE
 **RINNOVABILI SUD TRE S.r.l.**
 Via della Chimica n. 103
 85100 Potenza (PZ)
 PEC: rinnovabilisudtre@pec.it

ELABORATO :
AREE IDONEE
 Integrazione a nota MIC-0028356 del 04.12.2023 - lettera d)

Numero	Data	Motivo	Eseguito	Verificato	Approvato
Rev. 0	Gennaio 2024	Istanza V.I.A. art. 23 D. Lgs. 152/2006 e Istanza Autorizzazione Unica art. 12 D. Lgs. 387/2003	Damiani Marco	Spagnuolo Nicola	Damiani Marco

PROGETTAZIONE GENERALE
 S.T.P. Damiani & Partners S.r.l.
 Via Mores n. 8
 71036 Lucera (FG)
 mail: info@damianiandpartners.com
 pec: stp.damiani@pec.it

PROGETTAZIONE SPECIALISTICA
 Arch. Damiani Marco
 Via Mores n. 8
 71036 Lucera (FG)
 Iscritto all'Ordine degli Architetti di Pescara al n° 1858

Spazio Riservato agli Enti