



REGIONE
SICILIANA



LIBERO CONSORZIO
COMUNALE DI PALERMO



COMUNE DI
CORLEONE



COMUNE DI
CONTESSA
ENTELLINA



COMUNE DI
MONREALE



COMUNE DI
PIANA DEGLI
ALBANESI



COMMITTENTE:

RWE

RWE RENEWABLES ITALIA S.R.L.
via A. Doria, 41/G - 00192 ROMA (RM)
P.IVA/C.F. 06400370968
pec: rwerenewablesitaliasrl@legalmail.it

Titolo del Progetto:

PARCO EOLICO CORLEONE-CONTESSA

Documento:

PROGETTO DEFINITIVO

N° Documento:

PELE-INT.15.1.c.2

ID PROGETTO:

PELE

DISCIPLINA:

P

TIPOLOGIA:

FORMATO:

A1

TITOLO:

Planimetria scavi e riporti

FOGLIO:

2/3

SCALA:

VARIE

FILE:

PELE-INT.15.1.c.2 00.dwg

Progetto:

ing. Riccardo Cangelosi




REWIND ENERGY S.R.L.S.
viale Europa, 249 - 91011 ALCAMO (TP)
P.IVA/C.F. 02785820818
pec: rewindenergy@pec.it

ing. Gaetano Scurto



Rev:	Data Revisione	Descrizione Revisione	Redatto	Controllato	Approvato
01	19.02.2024	INTEGRAZIONE VIA	AB	GS	REWIND ENERGY
00	13.12.2022	PRIMA EMISSIONE	AB	GS	REWIND ENERGY

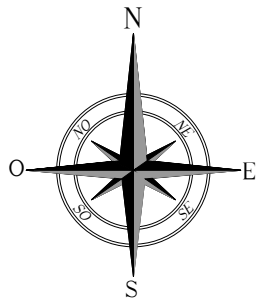

INTERVENTI DI ADEGUAMENTO VIABILITA' INTERNA DI ACCESSO AL PARCO SU C.T.R. / CATASTALE





INT 01

Comune di Corleone F.M. 87 p.lla 173


STRADA EX CON.LE n.25 "Allacciante Manganelli" DAL Km 0,142 AL Km 0,202

lat. 37.794789°N long. 13.243581°E


LEGENDA


-  AREA SCAVATA
-  AREA RINTERRATA
-  CONFINE COMUNALE
-  CAVIDOTTO MT (30 KV) IN PROGETTO

Corografia - Scala 1:5.000

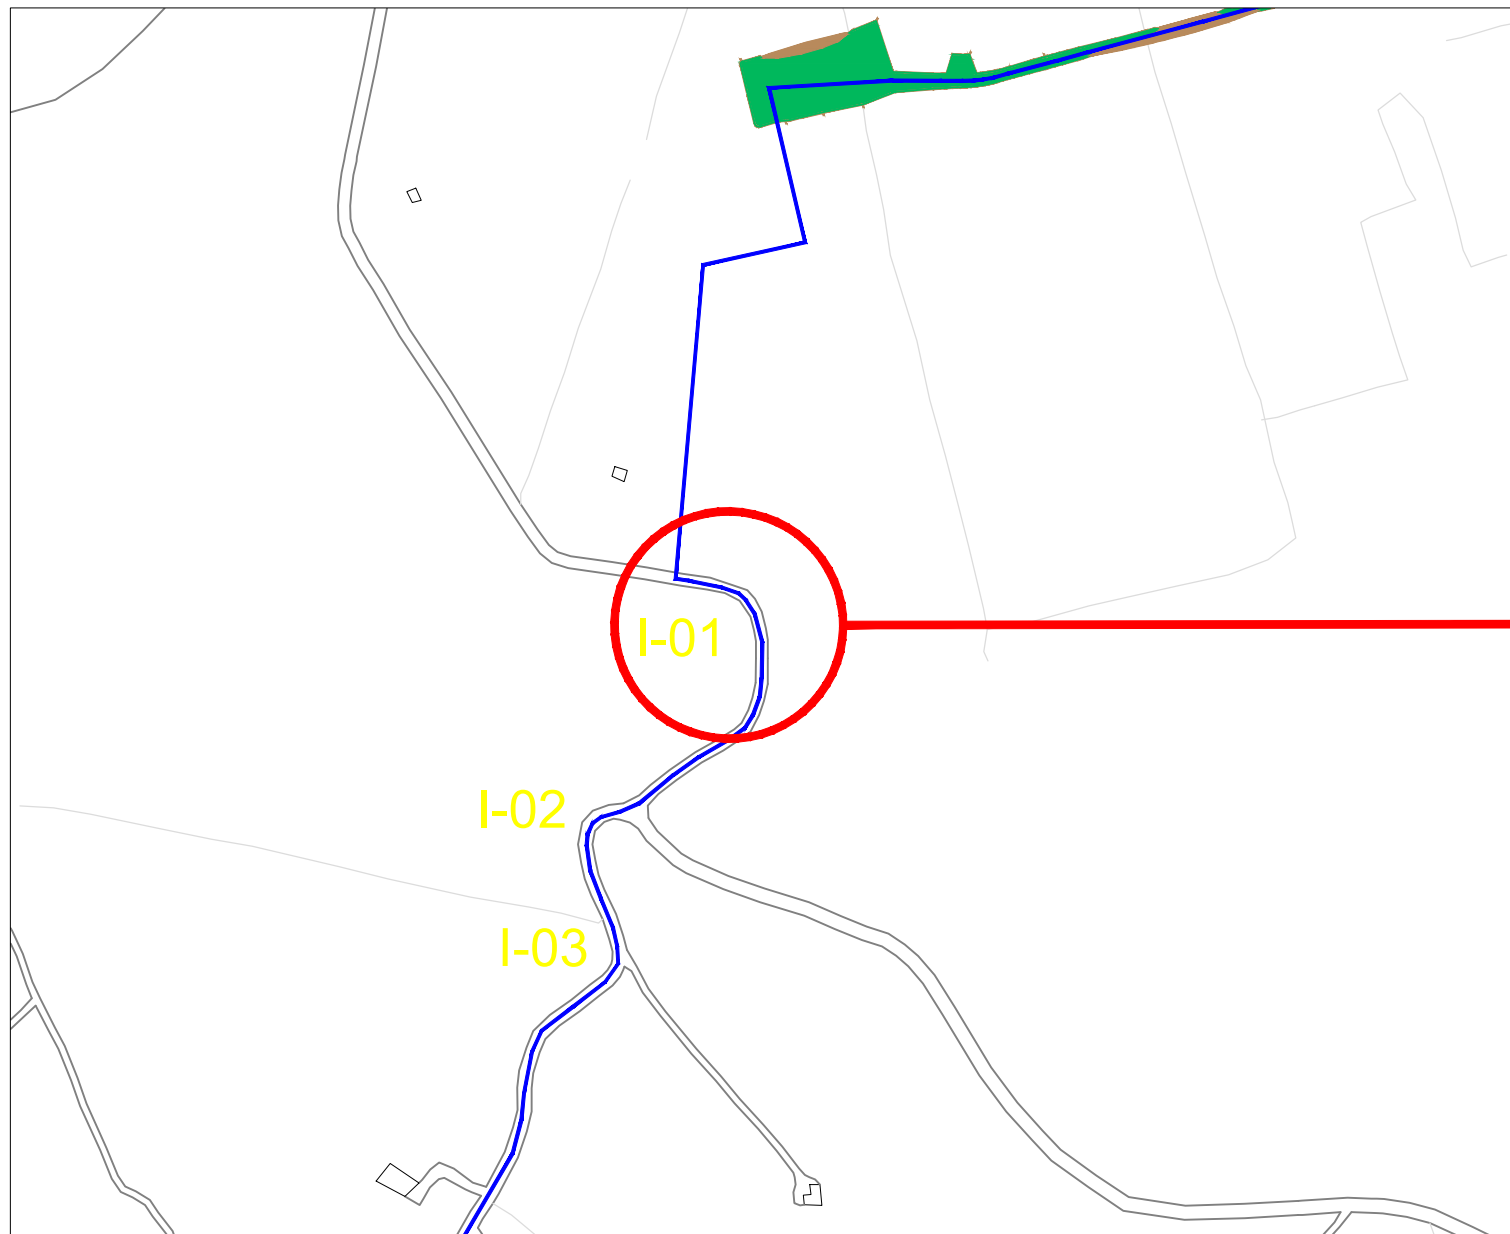

Planimetria catastale - Scala 1:500

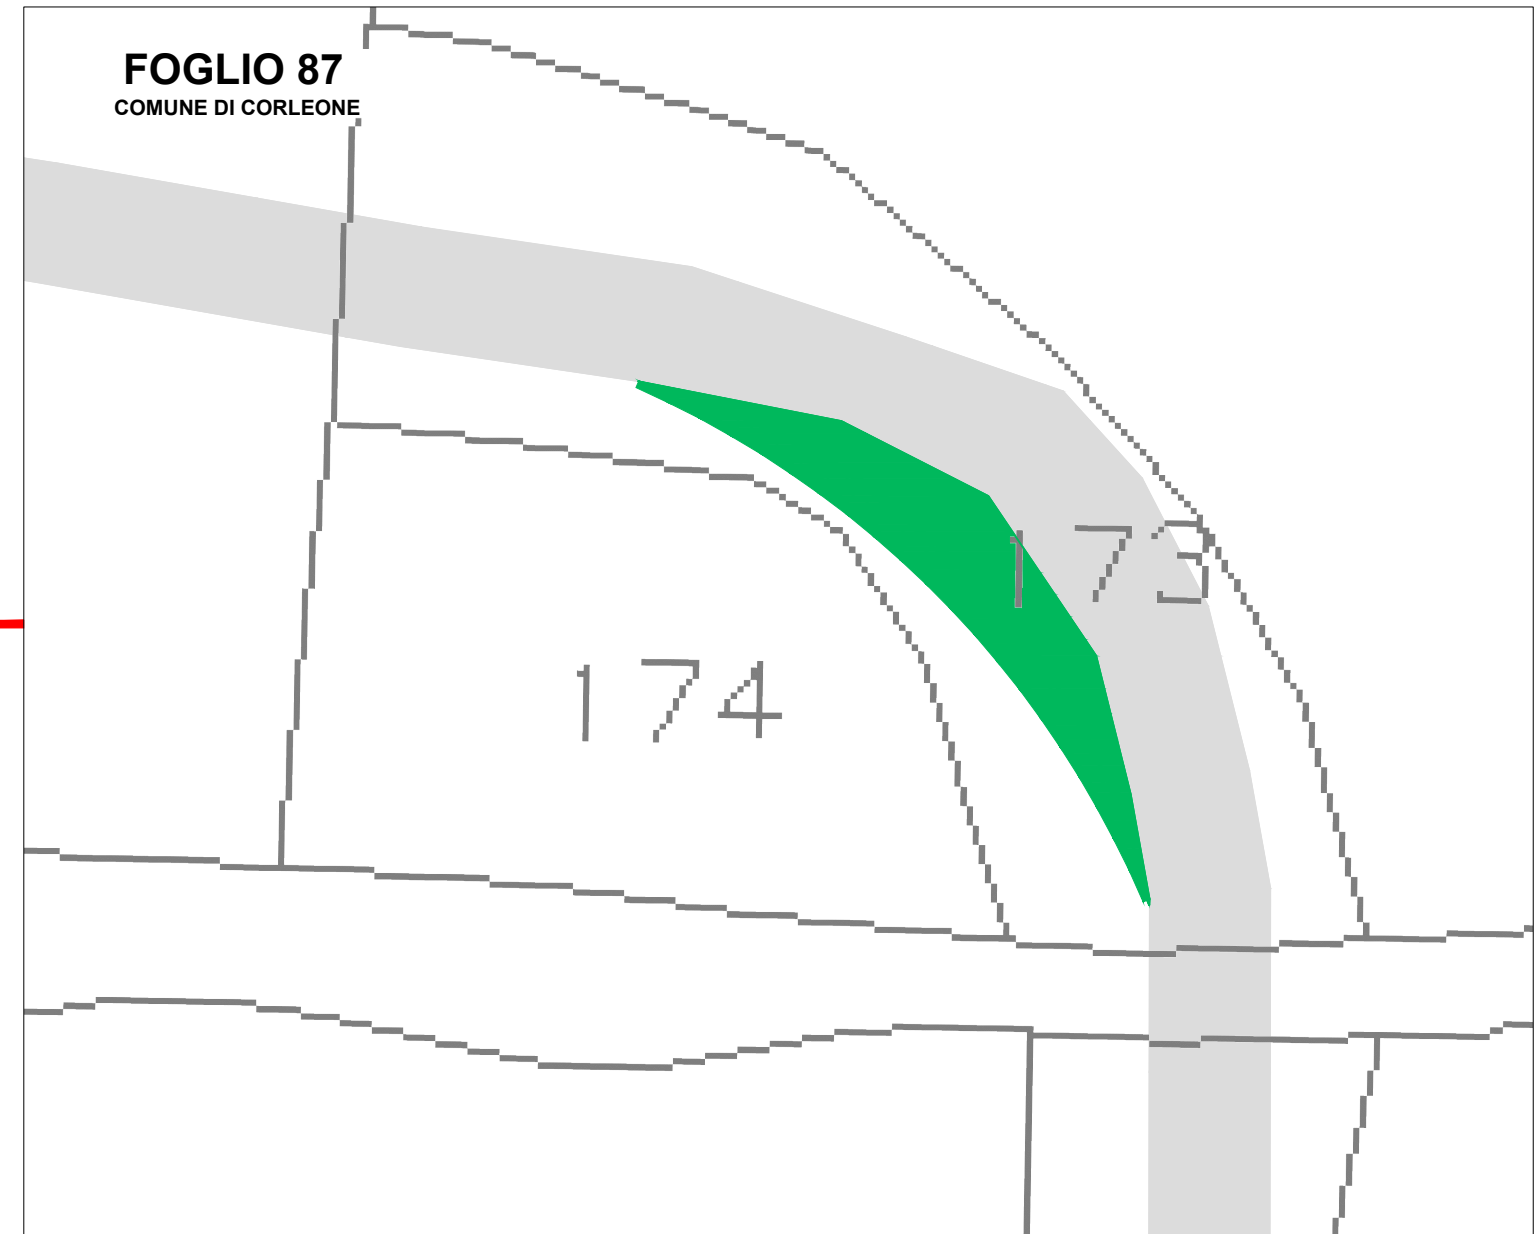

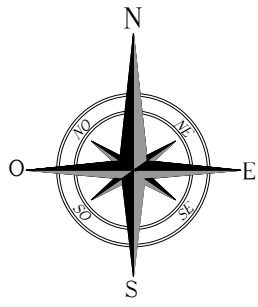

INTERVENTI DI ADEGUAMENTO VIABILITA' INTERNA DI ACCESSO AL PARCO SU C.T.R. / CATASTALE





INT 02

Comune di Corleone F.M. 87 p.lla 156, 157


STRADA PROVINCIALE n. 59 "di Giammaria" DAL Km 5,800 AL Km 5,845

lat. 37.793091°N long. 13.243979°E


LEGENDA


-  AREA SCAVATA
-  AREA RINTERRATA
-  CONFINE COMUNALE
-  CAVIDOTTO MT (30 KV) IN PROGETTO

Corografia - Scala 1:5.000

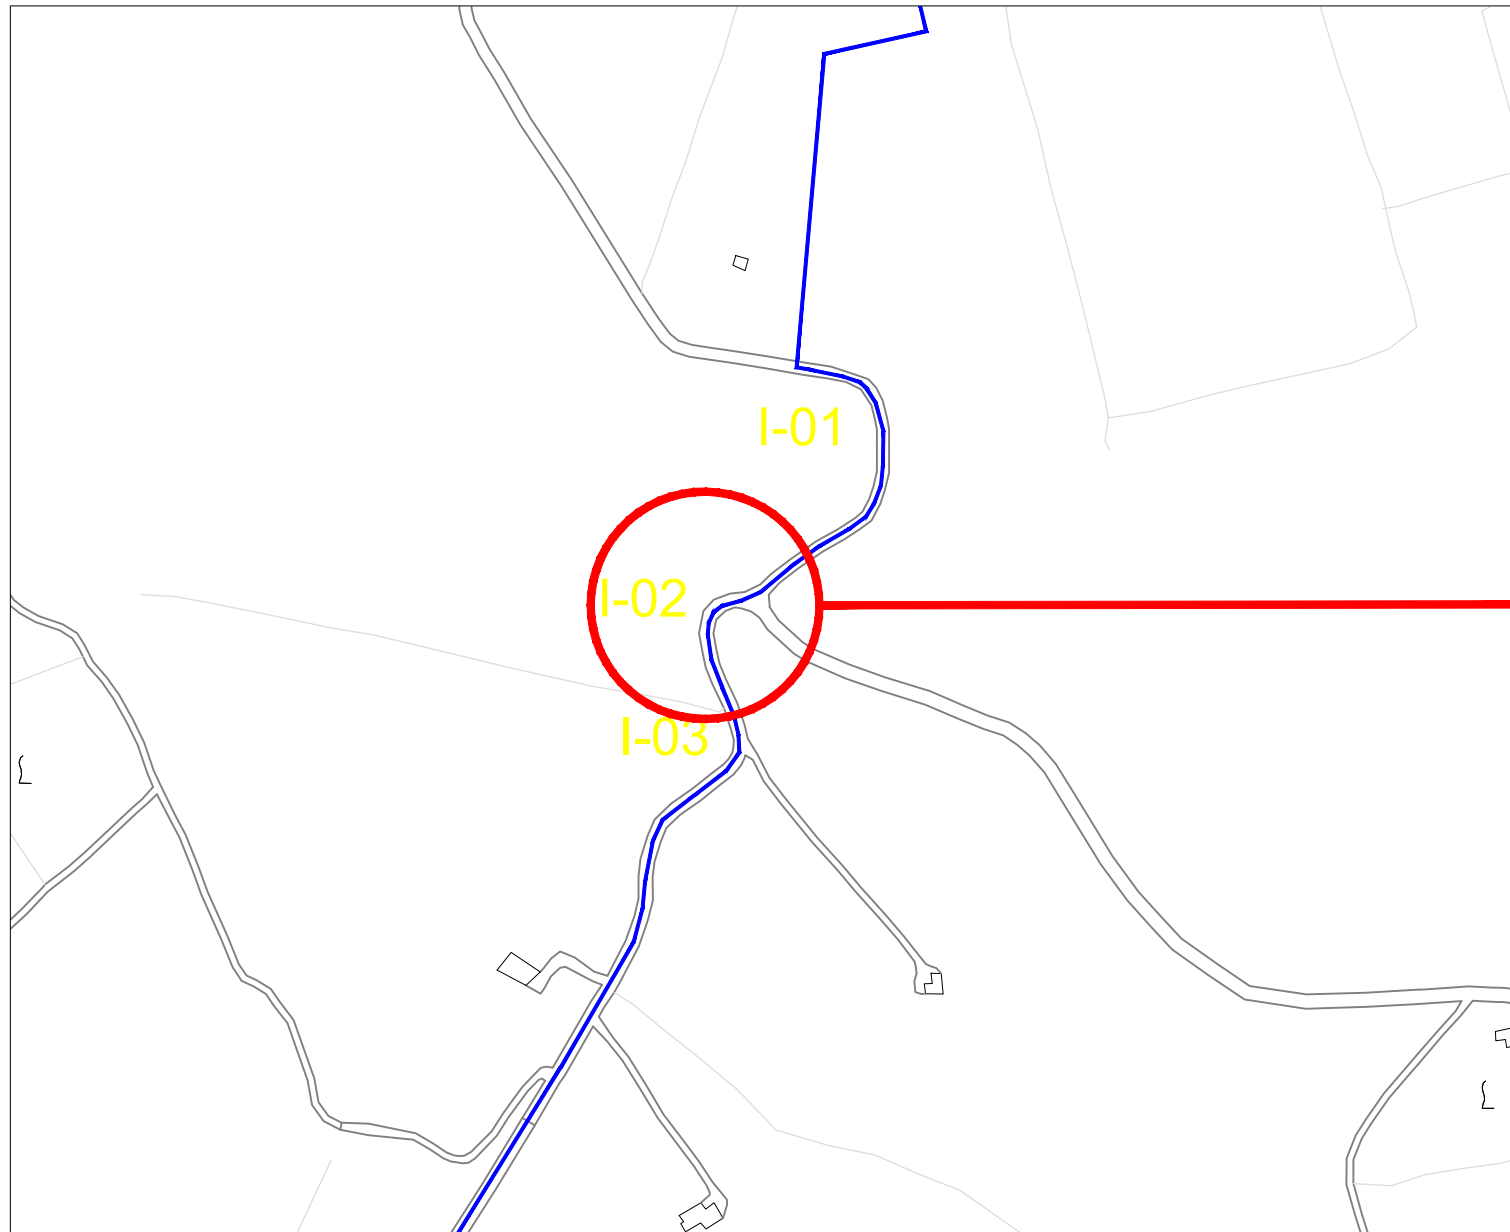

Planimetria catastale - Scala 1:500

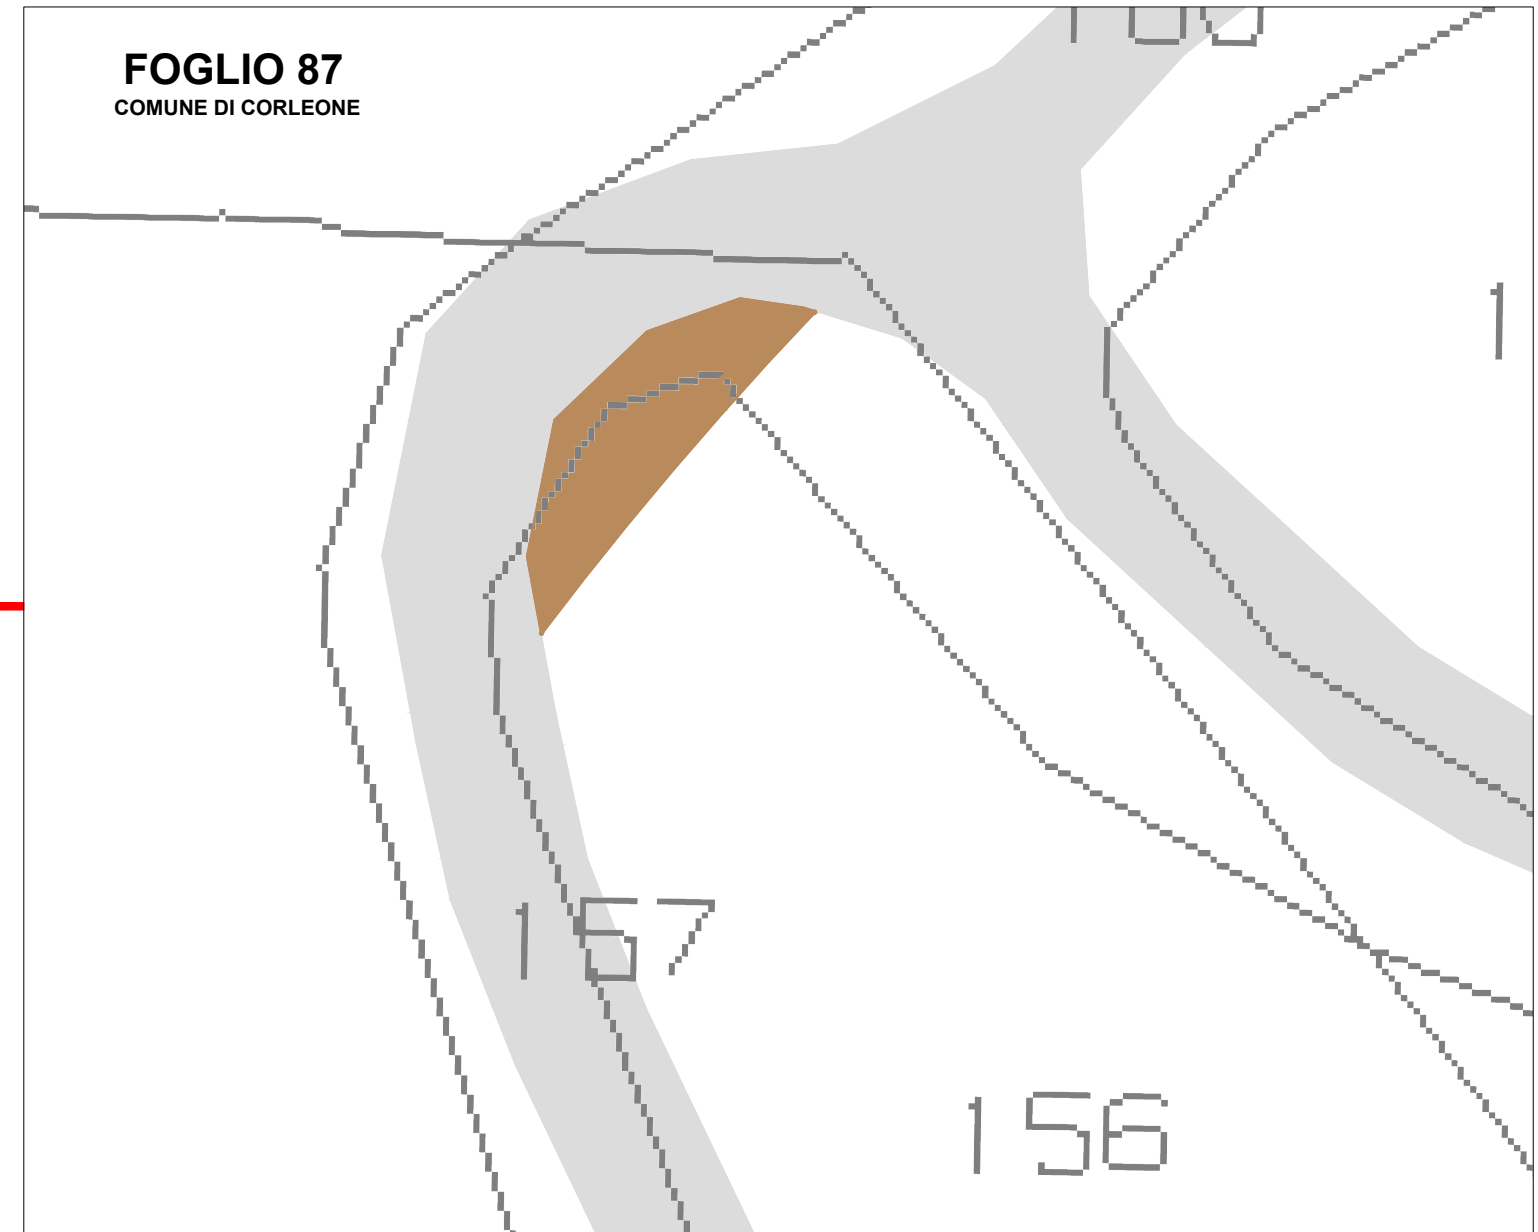

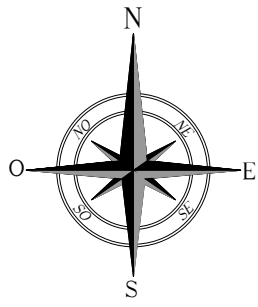

INTERVENTI DI ADEGUAMENTO VIABILITA' INTERNA DI ACCESSO AL PARCO SU C.T.R. / CATASTALE





INT 03

Comune di Corleone F.M. 87 p.lla 190


STRADA PROVINCIALE n. 59 "di Giammaria" DAL Km 5,872 AL Km 5,935

lat. 37.792313°N long. 13.244082°E


LEGENDA


-  AREA SCAVATA
-  AREA RINTERRATA
-  CONFINE COMUNALE
-  CAVIDOTTO MT (30 KV) IN PROGETTO

Corografia - Scala 1:5.000

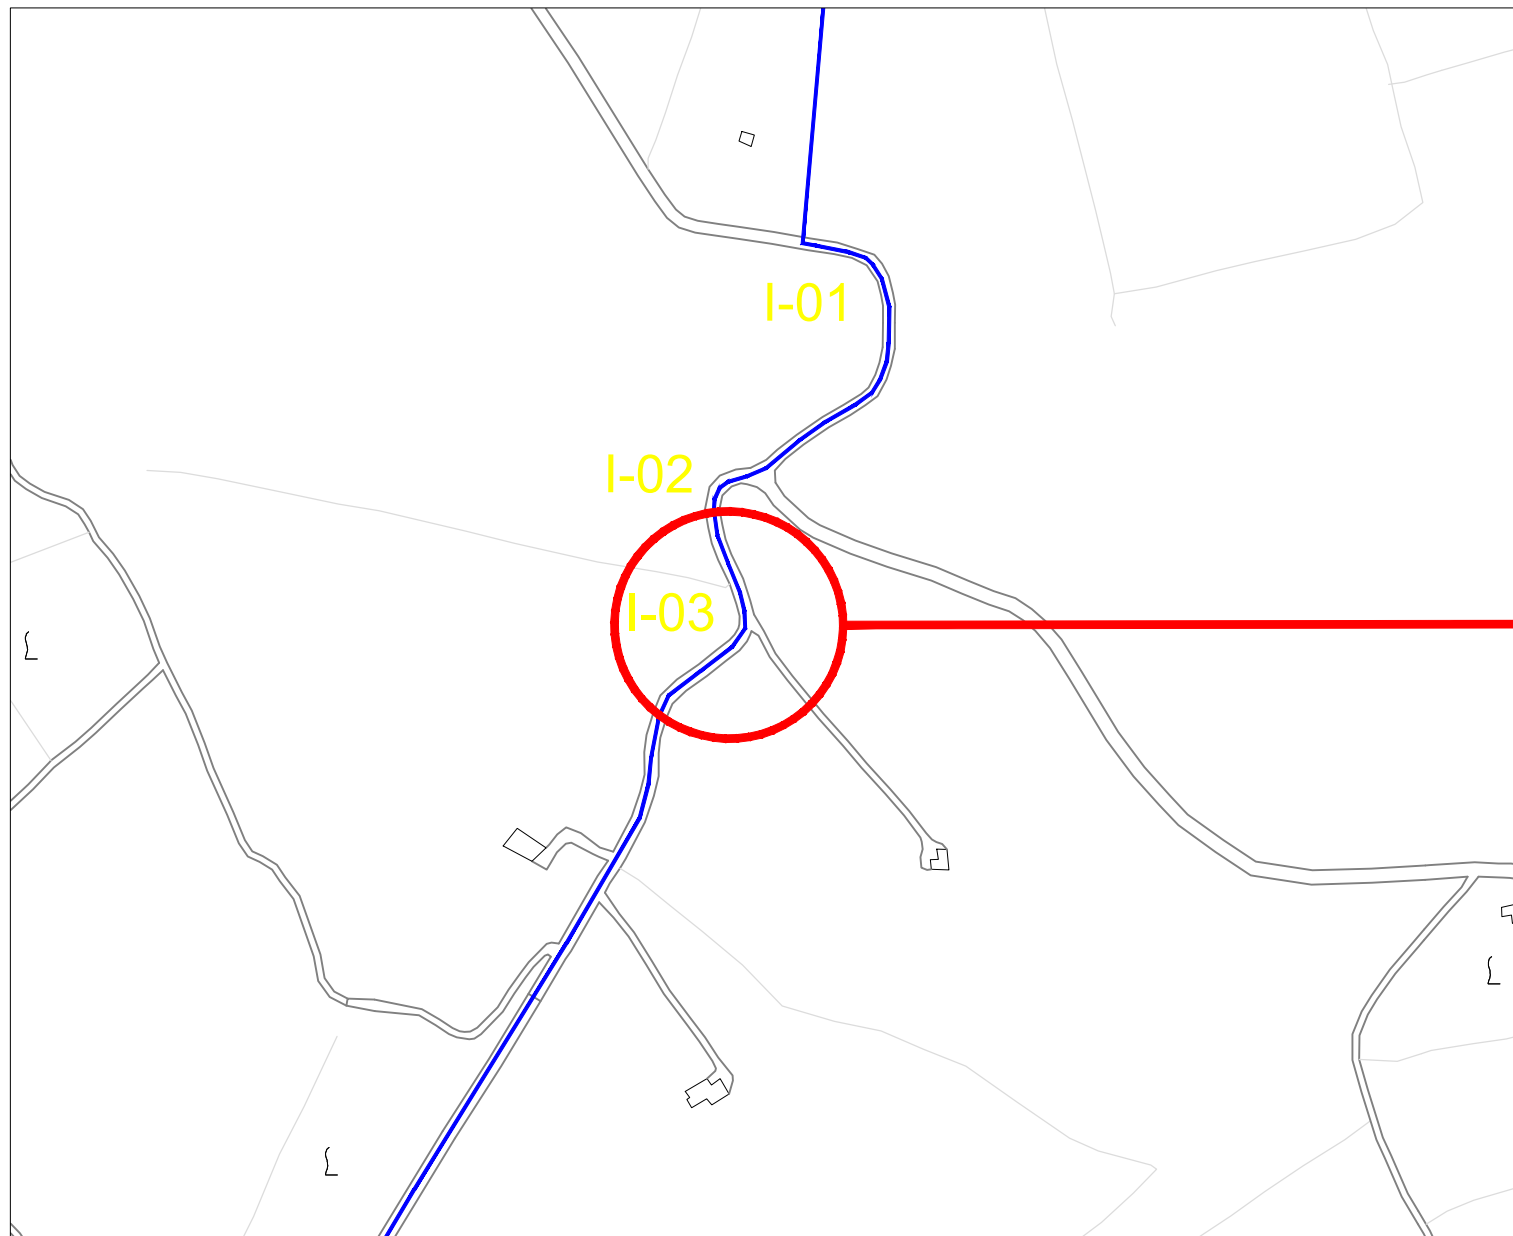

Planimetria catastale - Scala 1:500

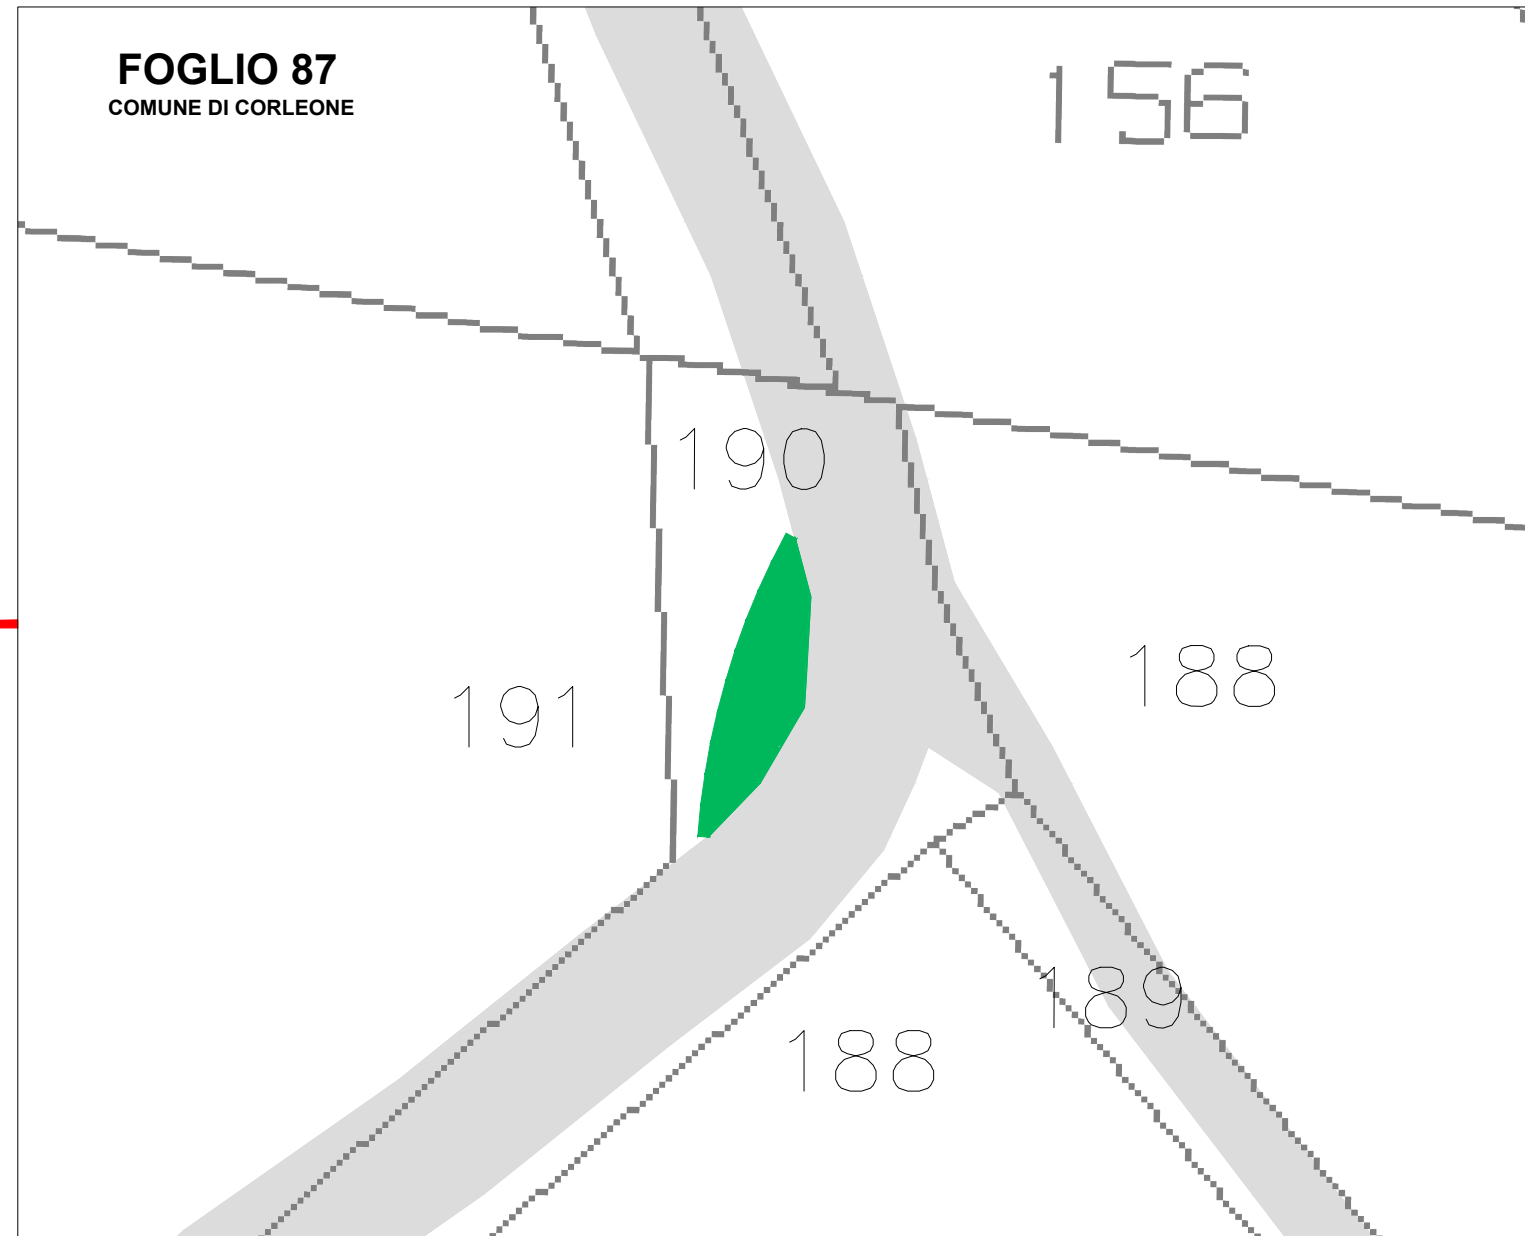

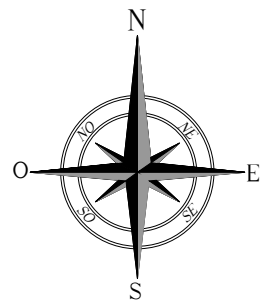

INTERVENTI DI ADEGUAMENTO VIABILITA' INTERNA DI ACCESSO AL PARCO SU C.T.R. / CATASTALE





INT 04

Comune di Corleone F.M. 83 p.lla 59, 315


STRADA PROVINCIALE n. 110 "di Batticano" DAL Km 4,700 AL Km 4,773

lat. 37.784647°N long. 13.242425°E


LEGENDA


-  AREA SCAVATA
-  AREA RINTERRATA
-  CONFINE COMUNALE
-  CAVIDOTTO MT (30 KV) IN PROGETTO

Corografia - Scala 1:5.000

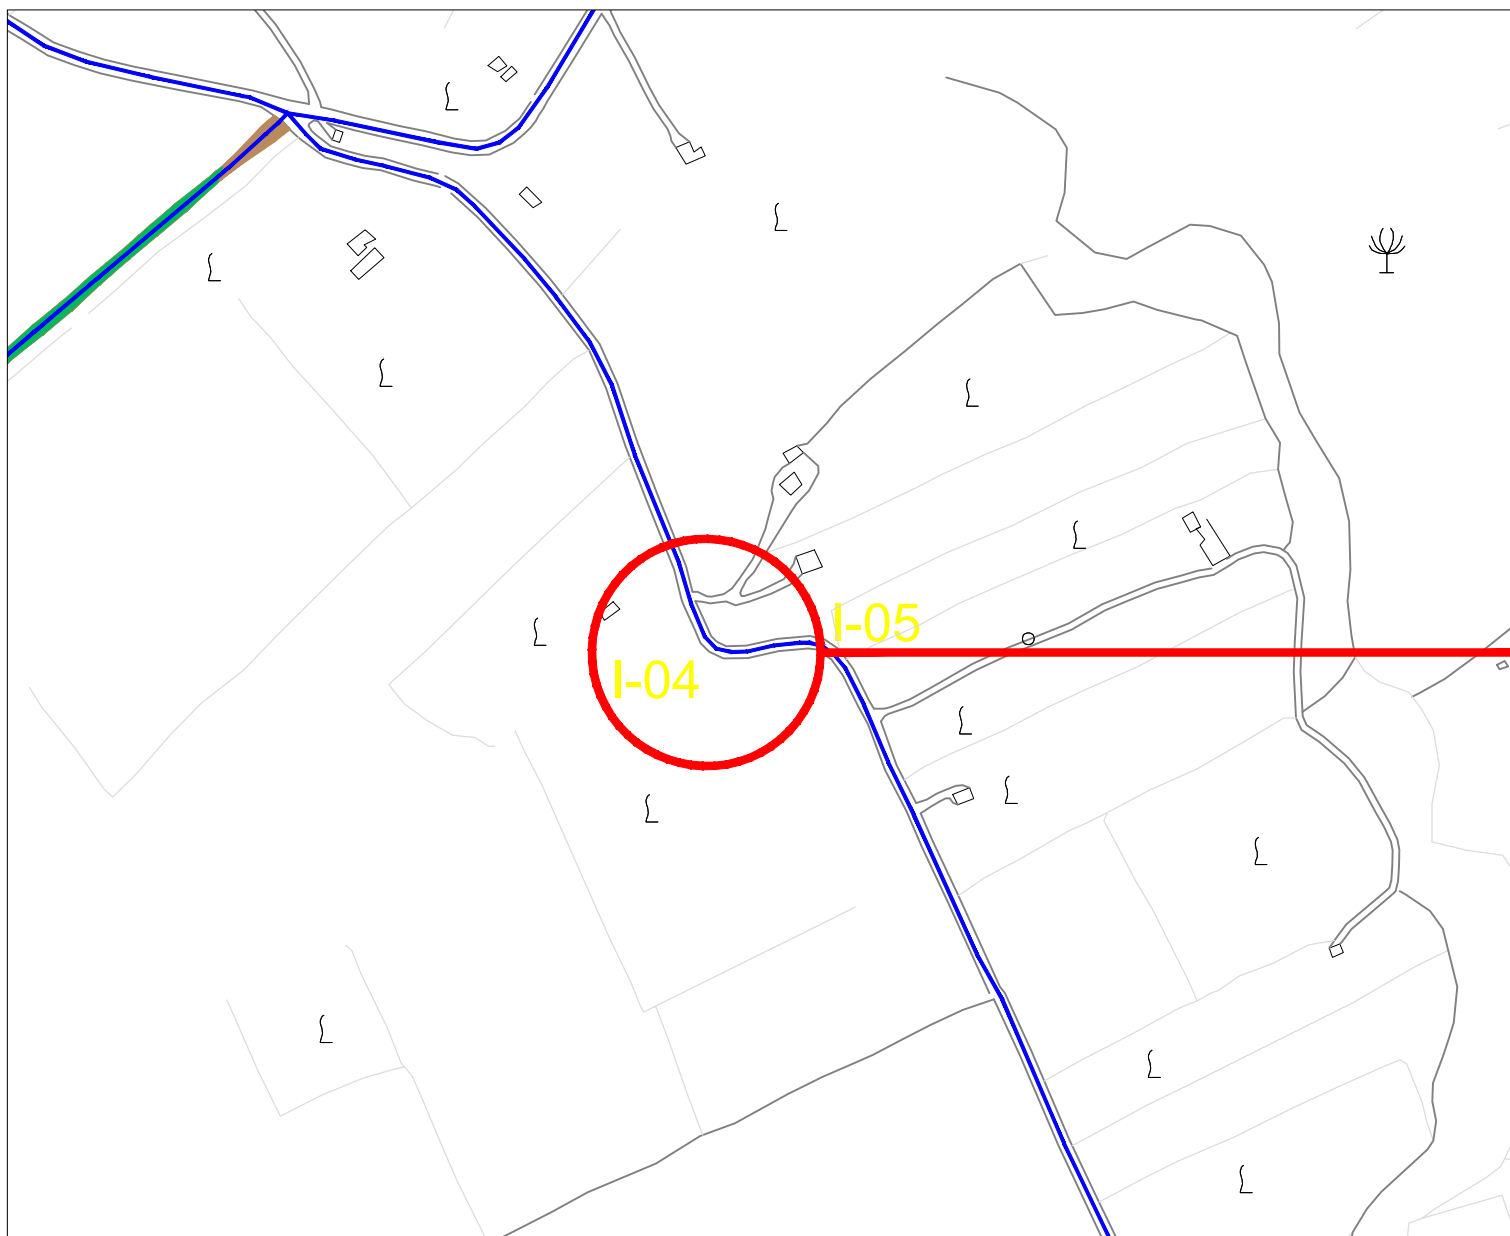

Planimetria catastale - Scala 1:500

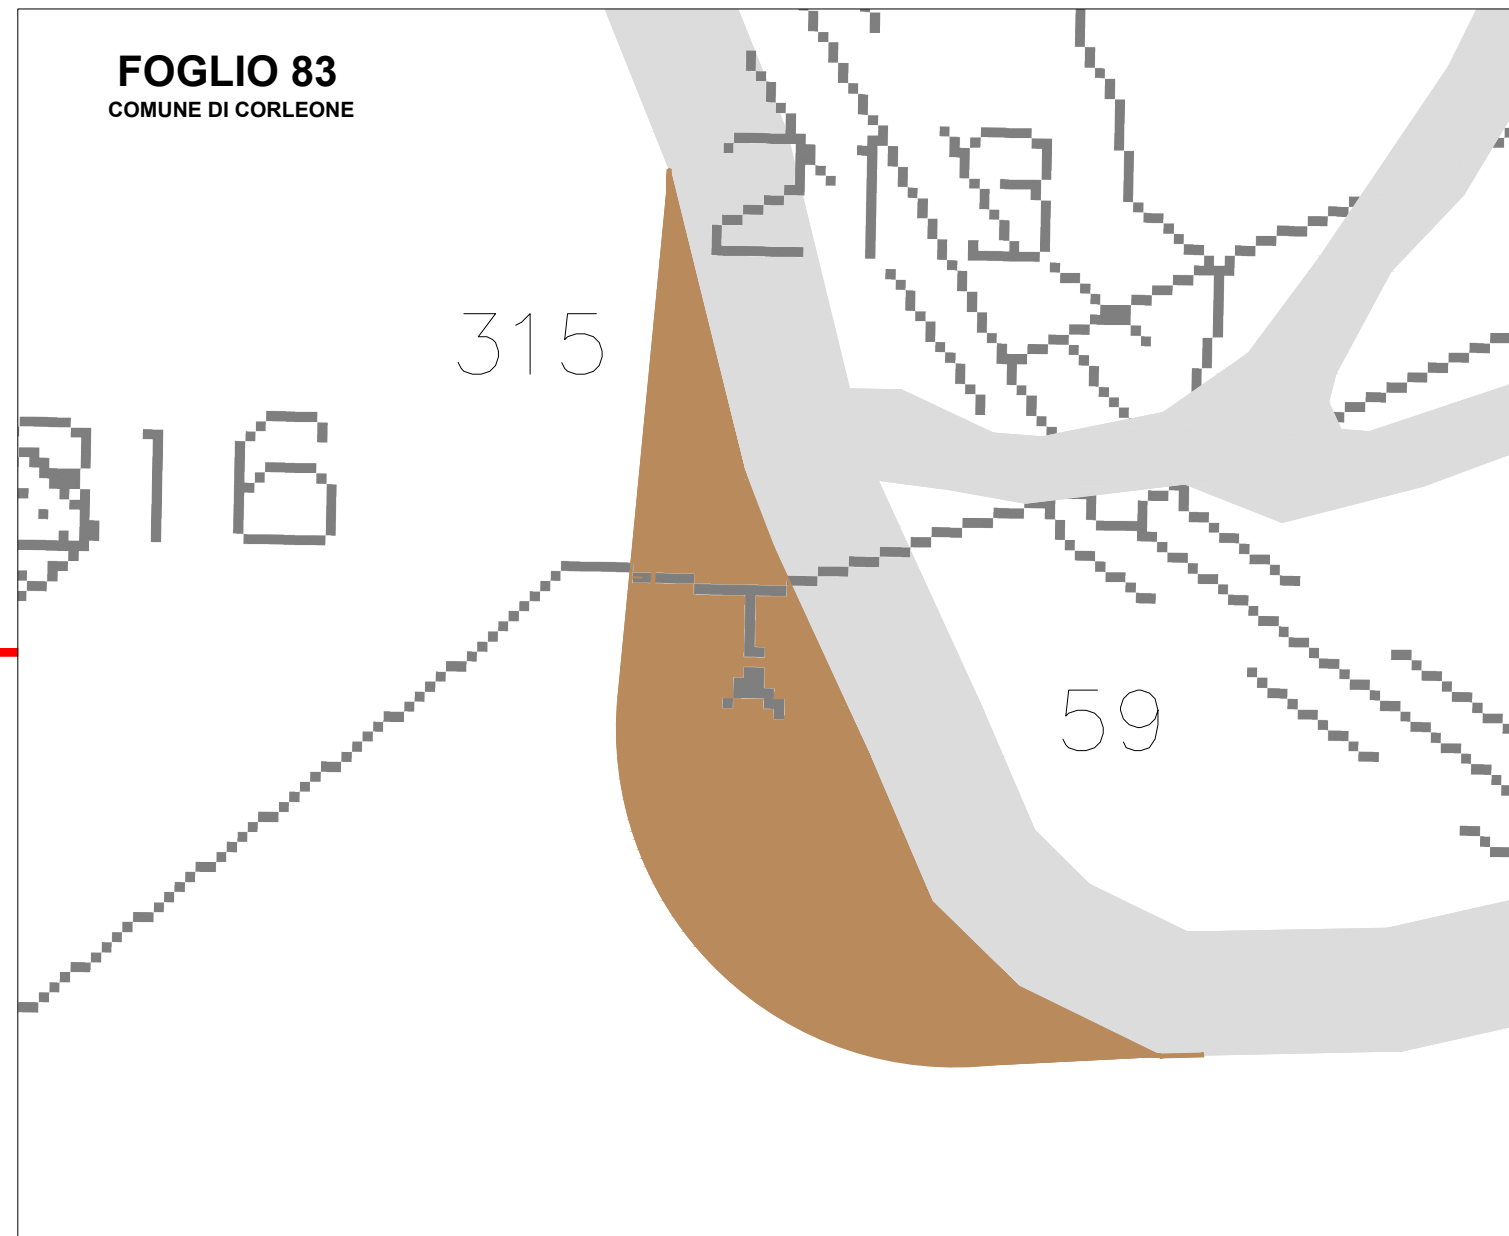

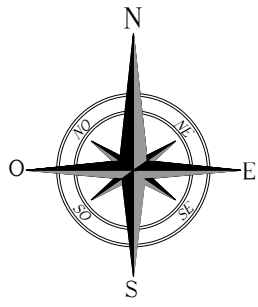

INTERVENTI DI ADEGUAMENTO VIABILITA' INTERNA DI ACCESSO AL PARCO SU C.T.R. / CATASTALE





INT 05

Comune di Corleone F.M. 83 p.lla 64, 157


STRADA PROVINCIALE n. 110 "di Batticano" DAL Km 4,622 AL Km 4,648

lat. 37.784710°N long. 13.243294°E


LEGENDA


-  AREA SCAVATA
-  AREA RINTERRATA
-  CONFINE COMUNALE
-  CAVIDOTTO MT (30 KV) IN PROGETTO

Corografia - Scala 1:5.000

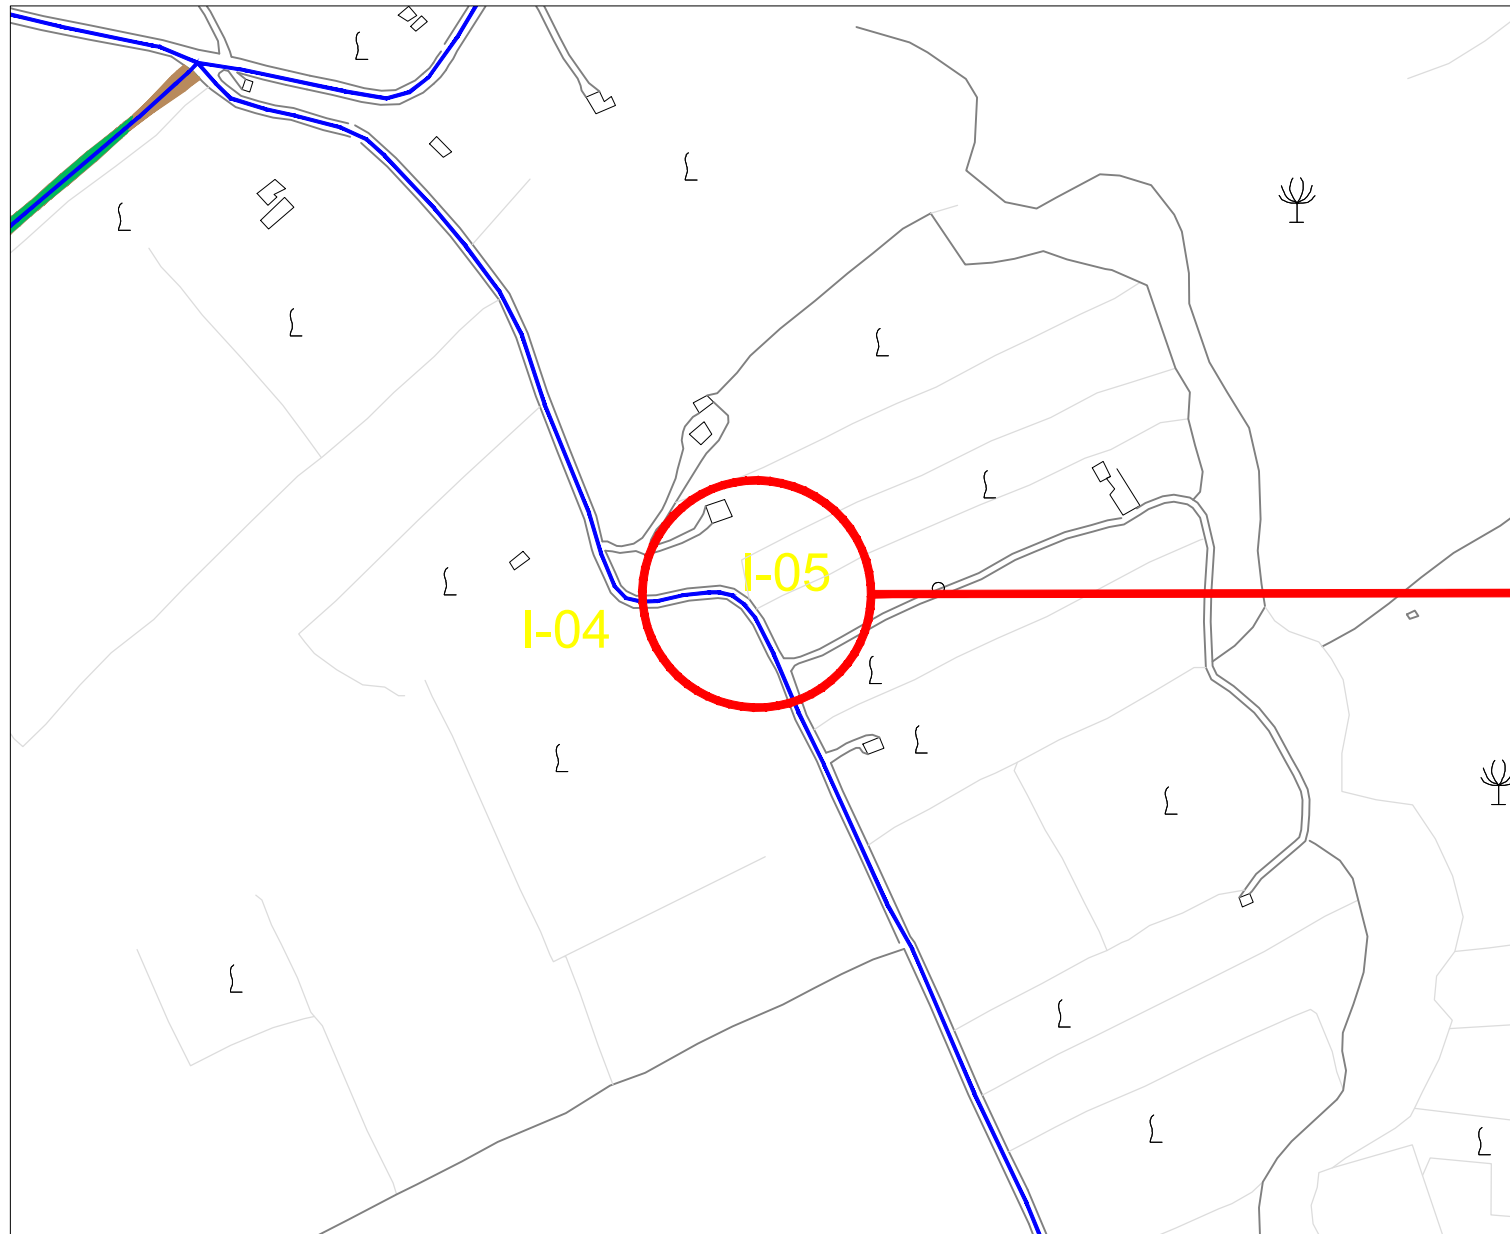

Planimetria catastale - Scala 1:500

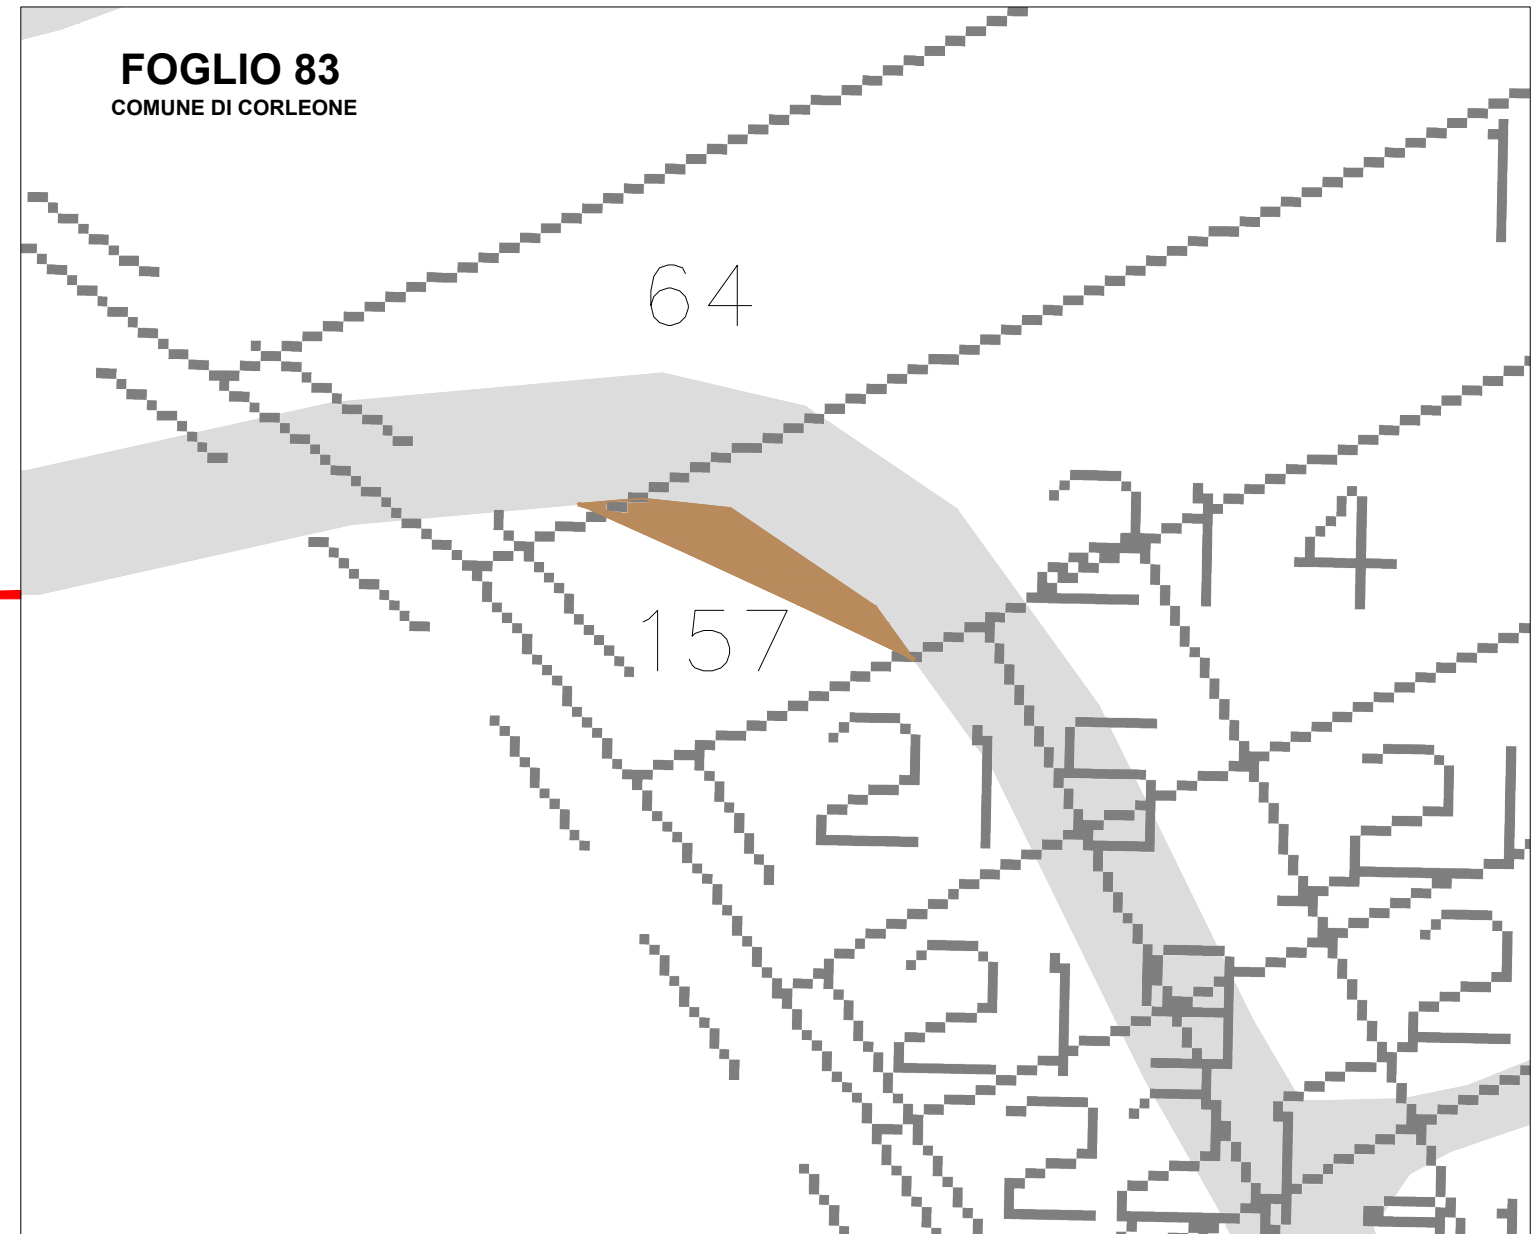

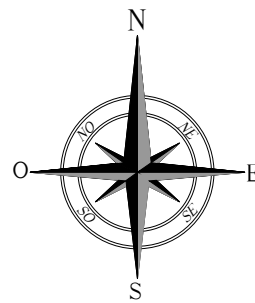

INTERVENTI DI ADEGUAMENTO VIABILITA' INTERNA DI ACCESSO AL PARCO SU C.T.R. / CATASTALE

INT 06





Comune di Corleone F.M. 83 p.lla 53

INCROCIO STRADA PROVINCIALE n. 110 "di Batticano" DAL Km 4,000 AL Km 4,025


con EX C.M. 1 "Strada Regia per Contessa" DAL Km 0,000 AL Km 0,025

lat. 37.779491°N long. 13.246093°E


LEGENDA


-  AREA SCAVATA
-  AREA RINTERRATA
-  CONFINE COMUNALE
-  CAVIDOTTO MT (30 KV) IN PROGETTO

Corografia - Scala 1:5.000

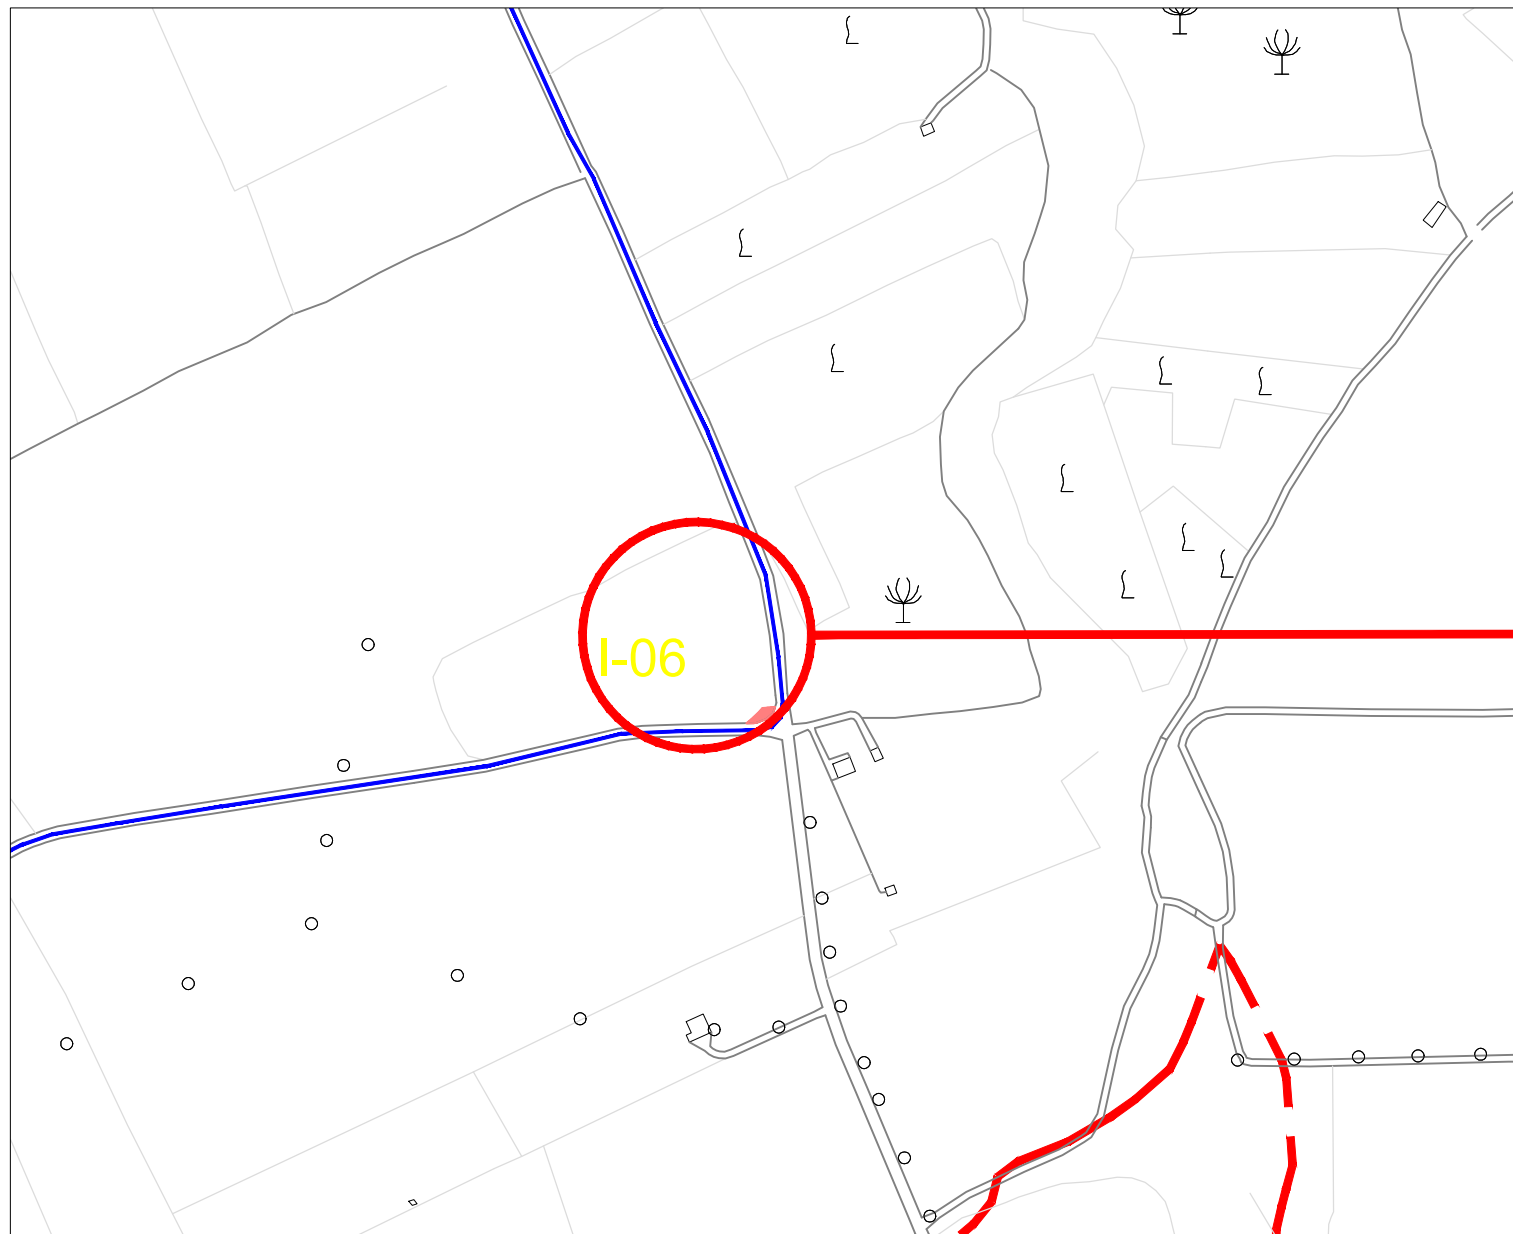

Planimetria catastale - Scala 1:1.000

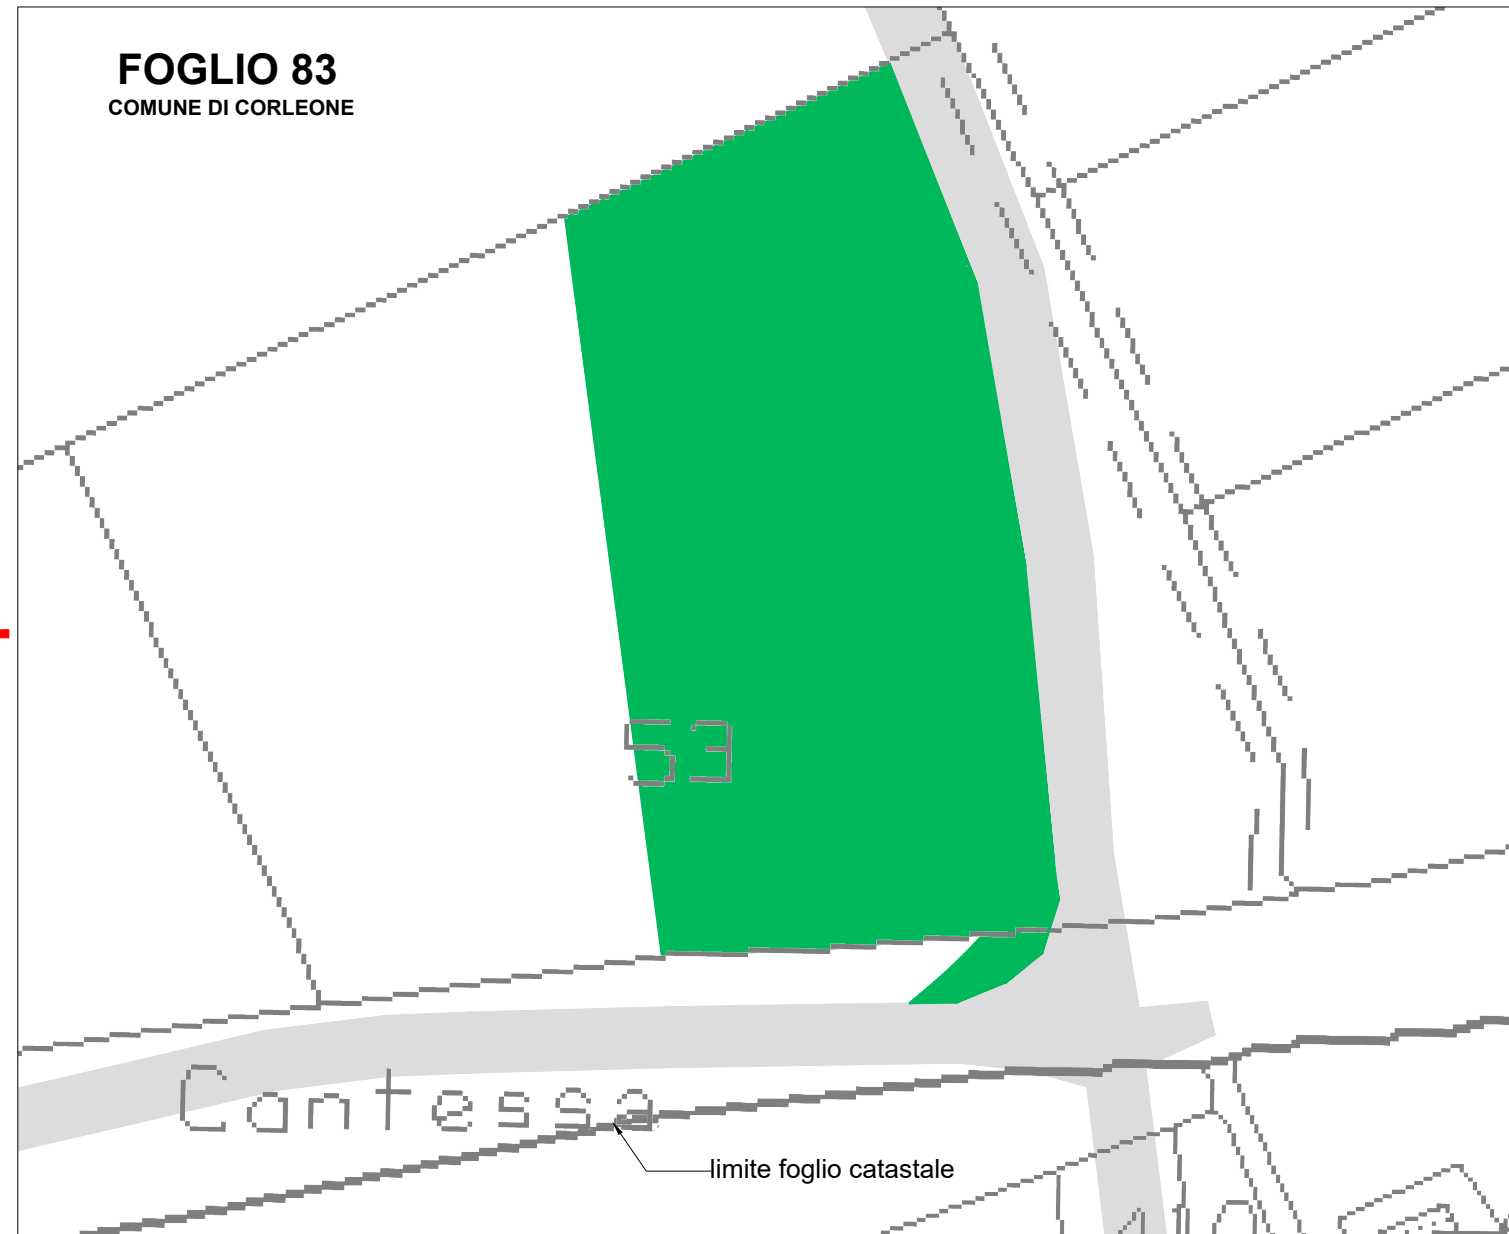

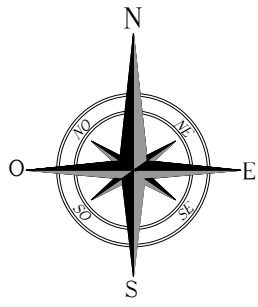

INTERVENTI DI ADEGUAMENTO VIABILITA' INTERNA DI ACCESSO AL PARCO SU C.T.R. / CATASTALE

INT 07

Comune di Corleone F.M. 66 p.lle 137, 294


STRADA PROVINCIALE n. 59 "di Giammaria" DAL Km 8,036 AL Km 8,063

lat. 37.790893°N long. 13.225048°E


LEGENDA


-  AREA SCAVATA
-  AREA RINTERRATA
-  CONFINE COMUNALE
-  CAVIDOTTO MT (30 KV) IN PROGETTO

Corografia - Scala 1:5.000

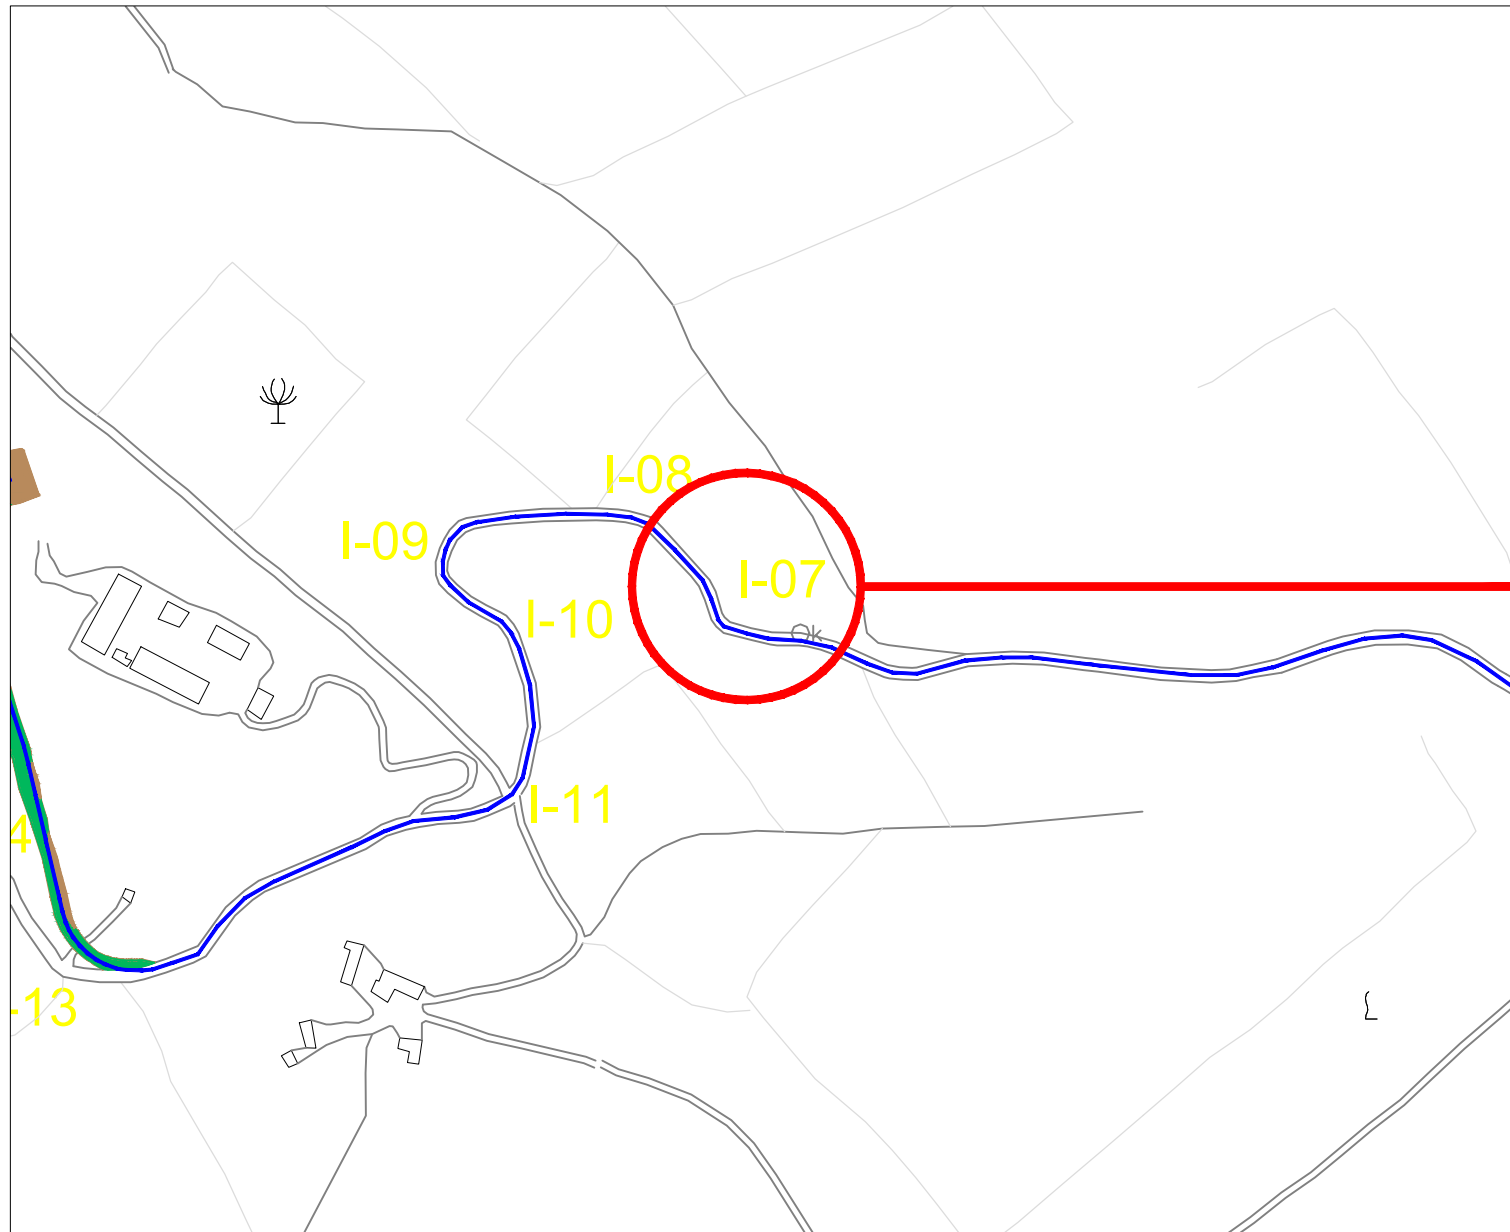

Planimetria catastale - Scala 1:500

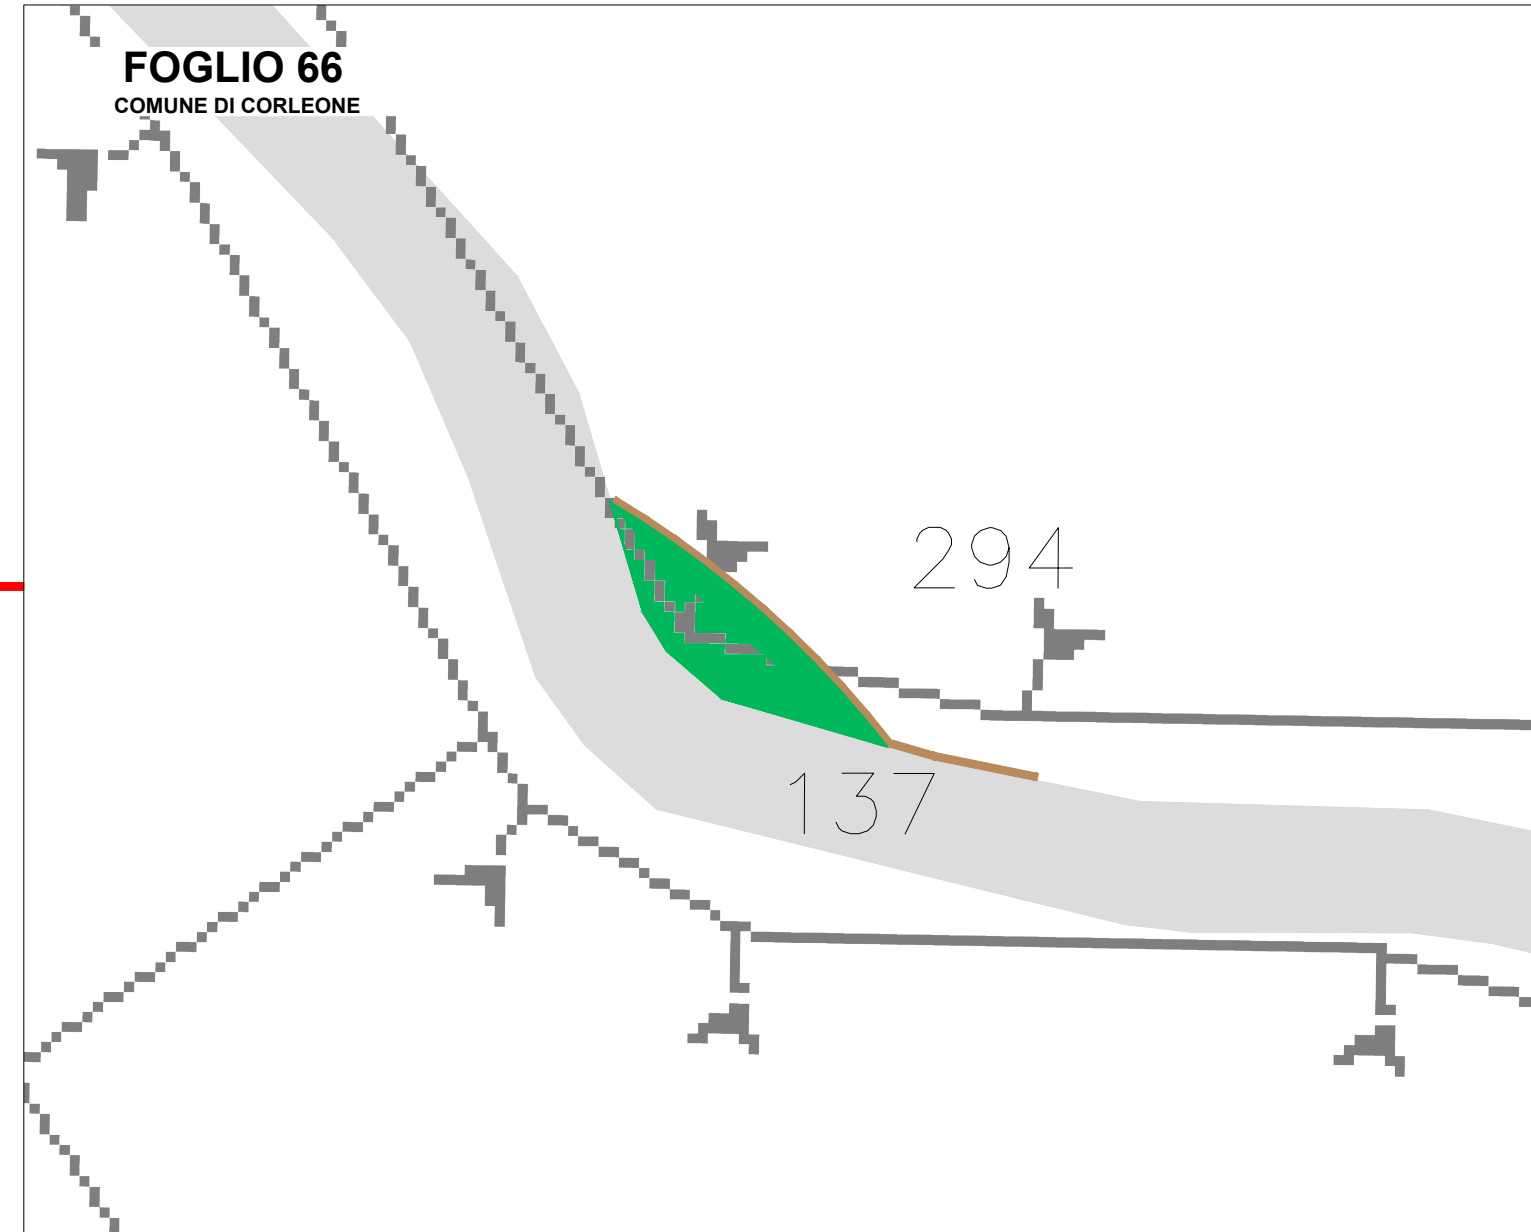

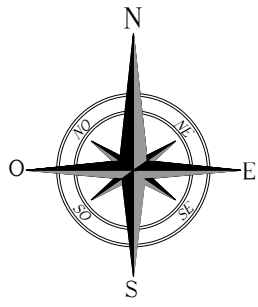

INTERVENTI DI ADEGUAMENTO VIABILITA' INTERNA DI ACCESSO AL PARCO SU C.T.R. / CATASTALE





INT 08

Comune di Corleone F.M. 66 p.lle 137


STRADA PROVINCIALE n. 59 "di Giammaria" DAL Km 8,127 AL Km 8,151

lat. 37.791463°N long. 13.224395°E


LEGENDA


-  AREA SCAVATA
-  AREA RINTERRATA
-  CONFINE COMUNALE
-  CAVIDOTTO MT (30 KV) IN PROGETTO

Corografia - Scala 1:5.000

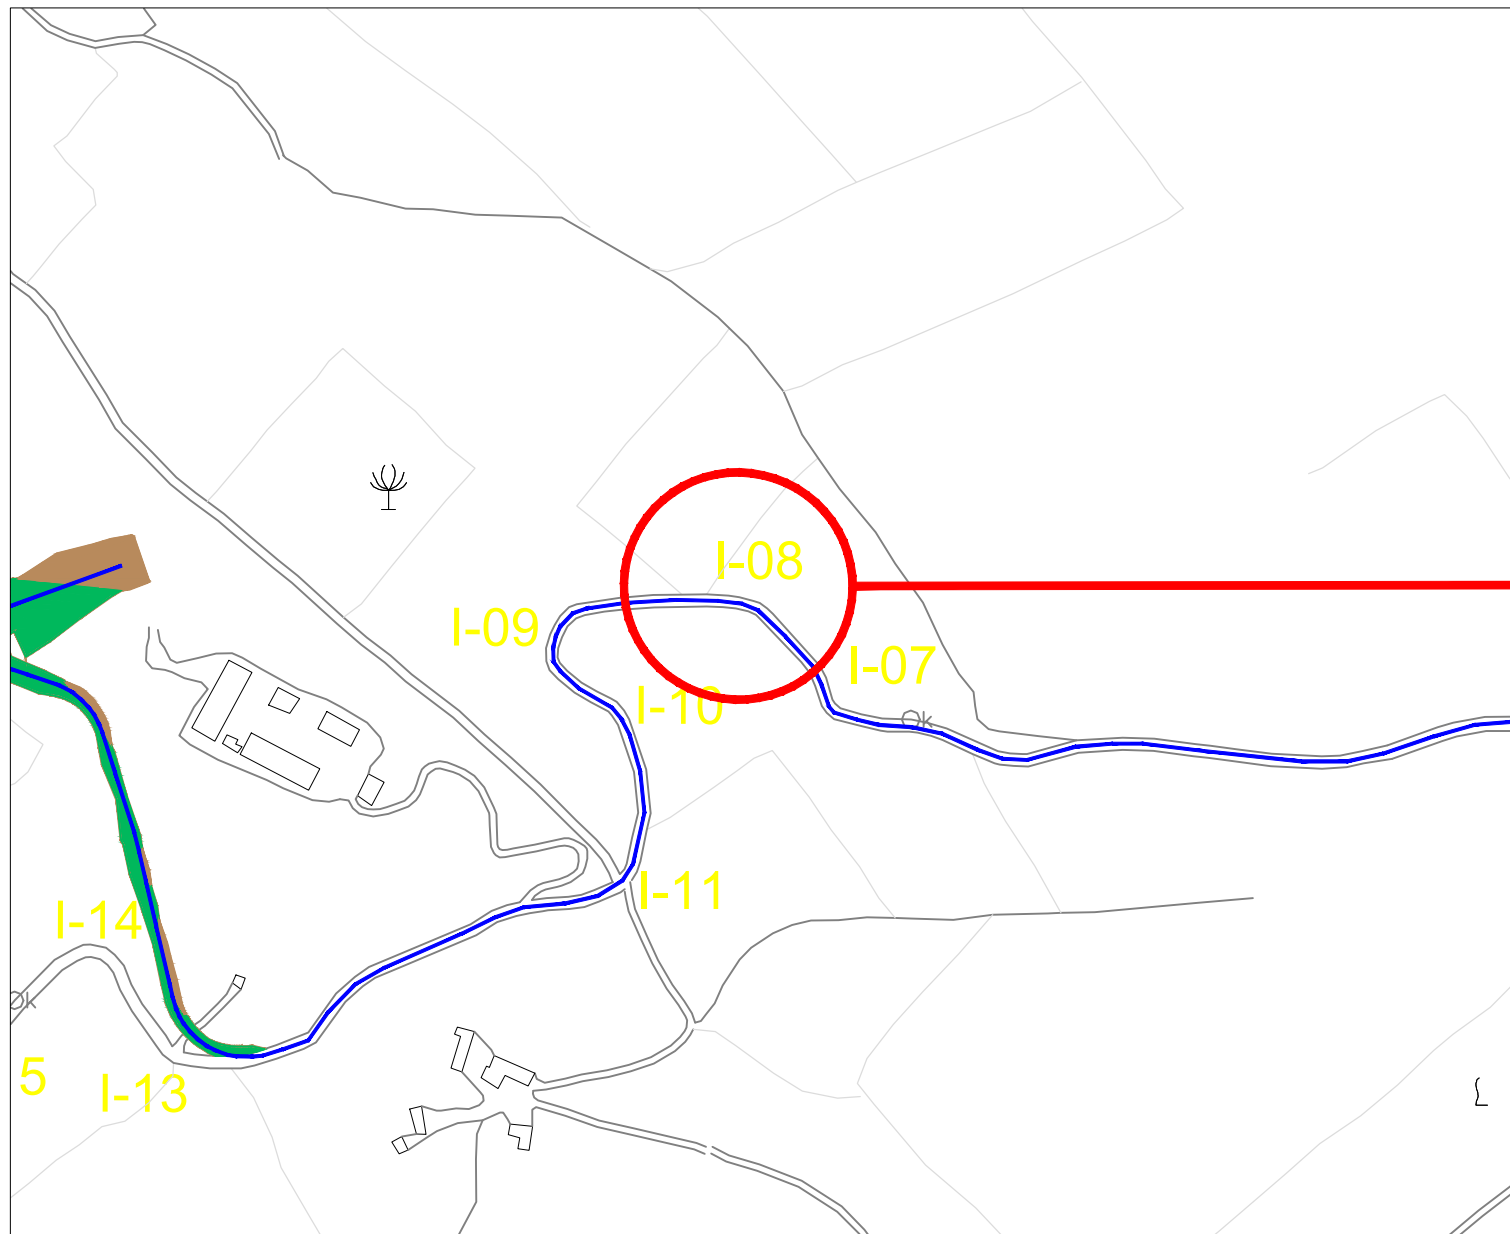

Planimetria catastale - Scala 1:500

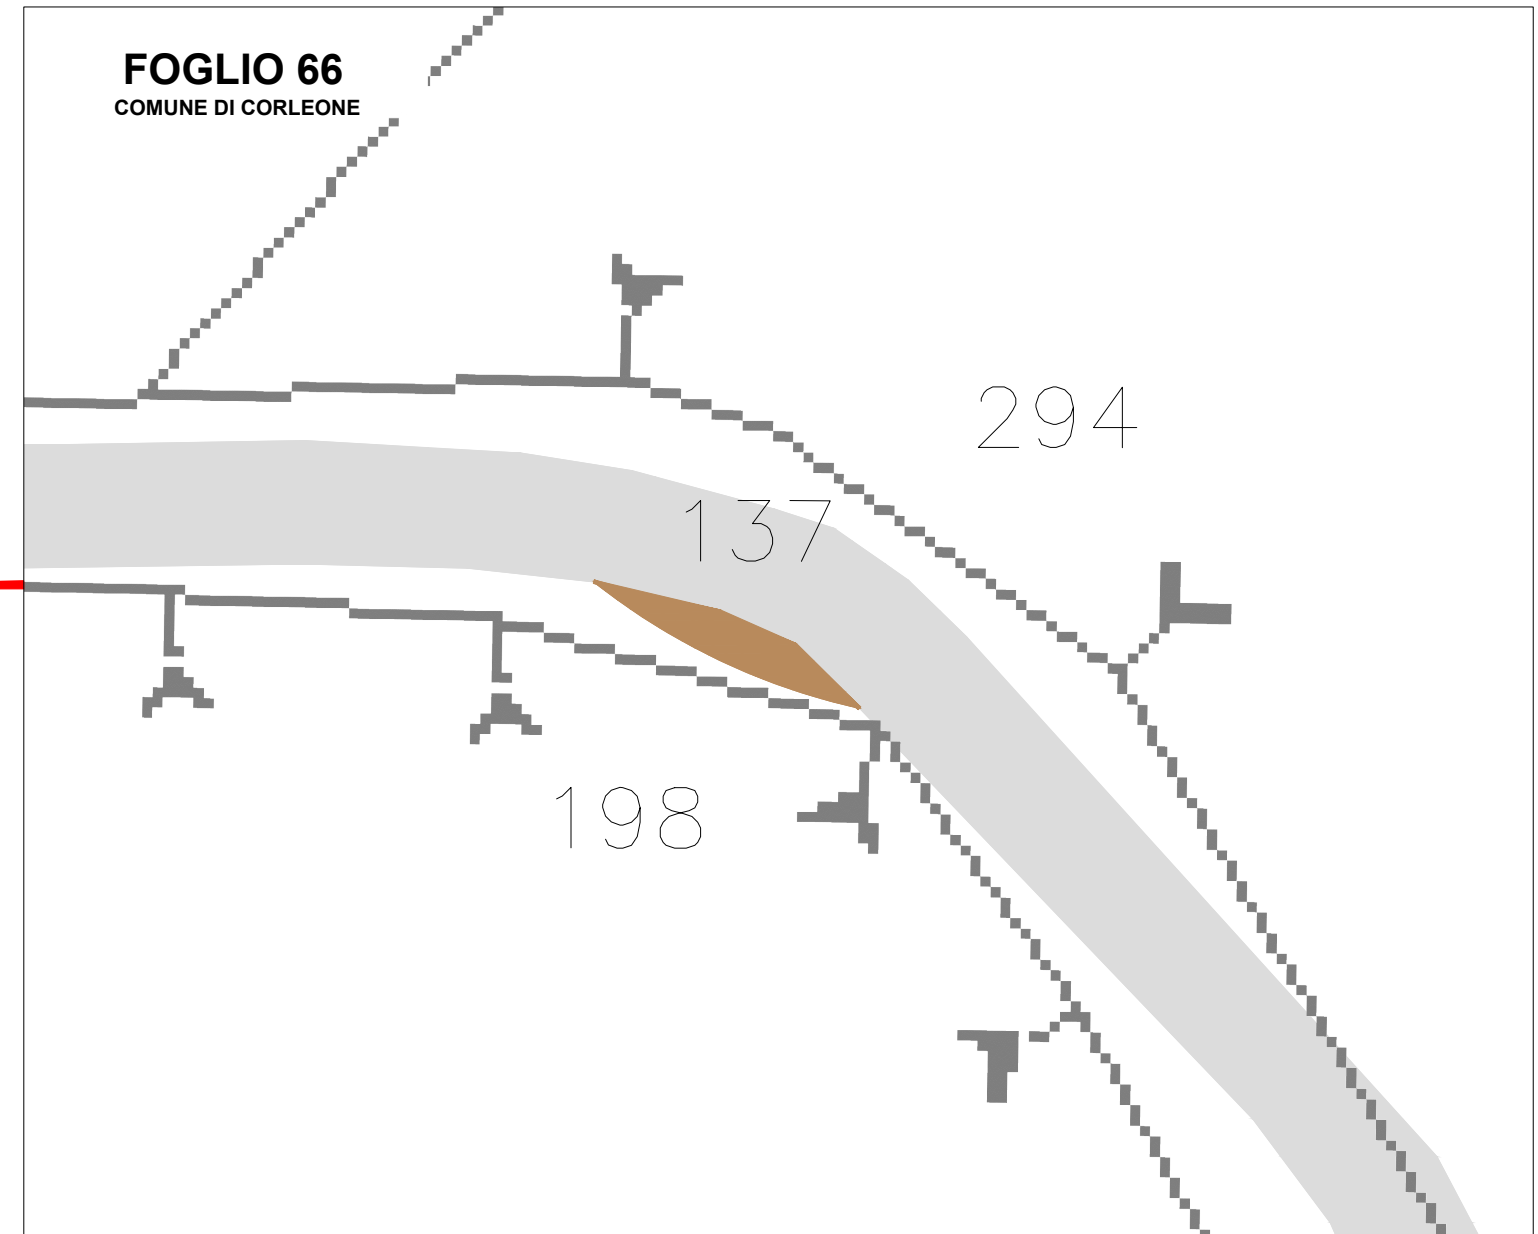

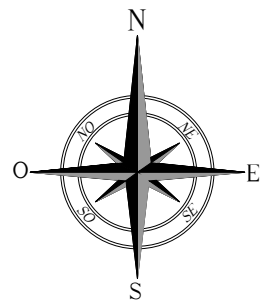

INTERVENTI DI ADEGUAMENTO VIABILITA' INTERNA DI ACCESSO AL PARCO SU C.T.R. / CATASTALE

INT 09

Comune di Corleone F.M. 66 p.lle 137, 198


STRADA PROVINCIALE n. 59 "di Giammaria" DAL Km 8,248 AL Km 8,326

lat. 37.791172°N long. 13.222974°E


LEGENDA


- AREA SCAVATA
- AREA RINTERRATA
- CONFINE COMUNALE
- CAVIDOTTO MT (30 KV) IN PROGETTO

Corografia - Scala 1:5.000

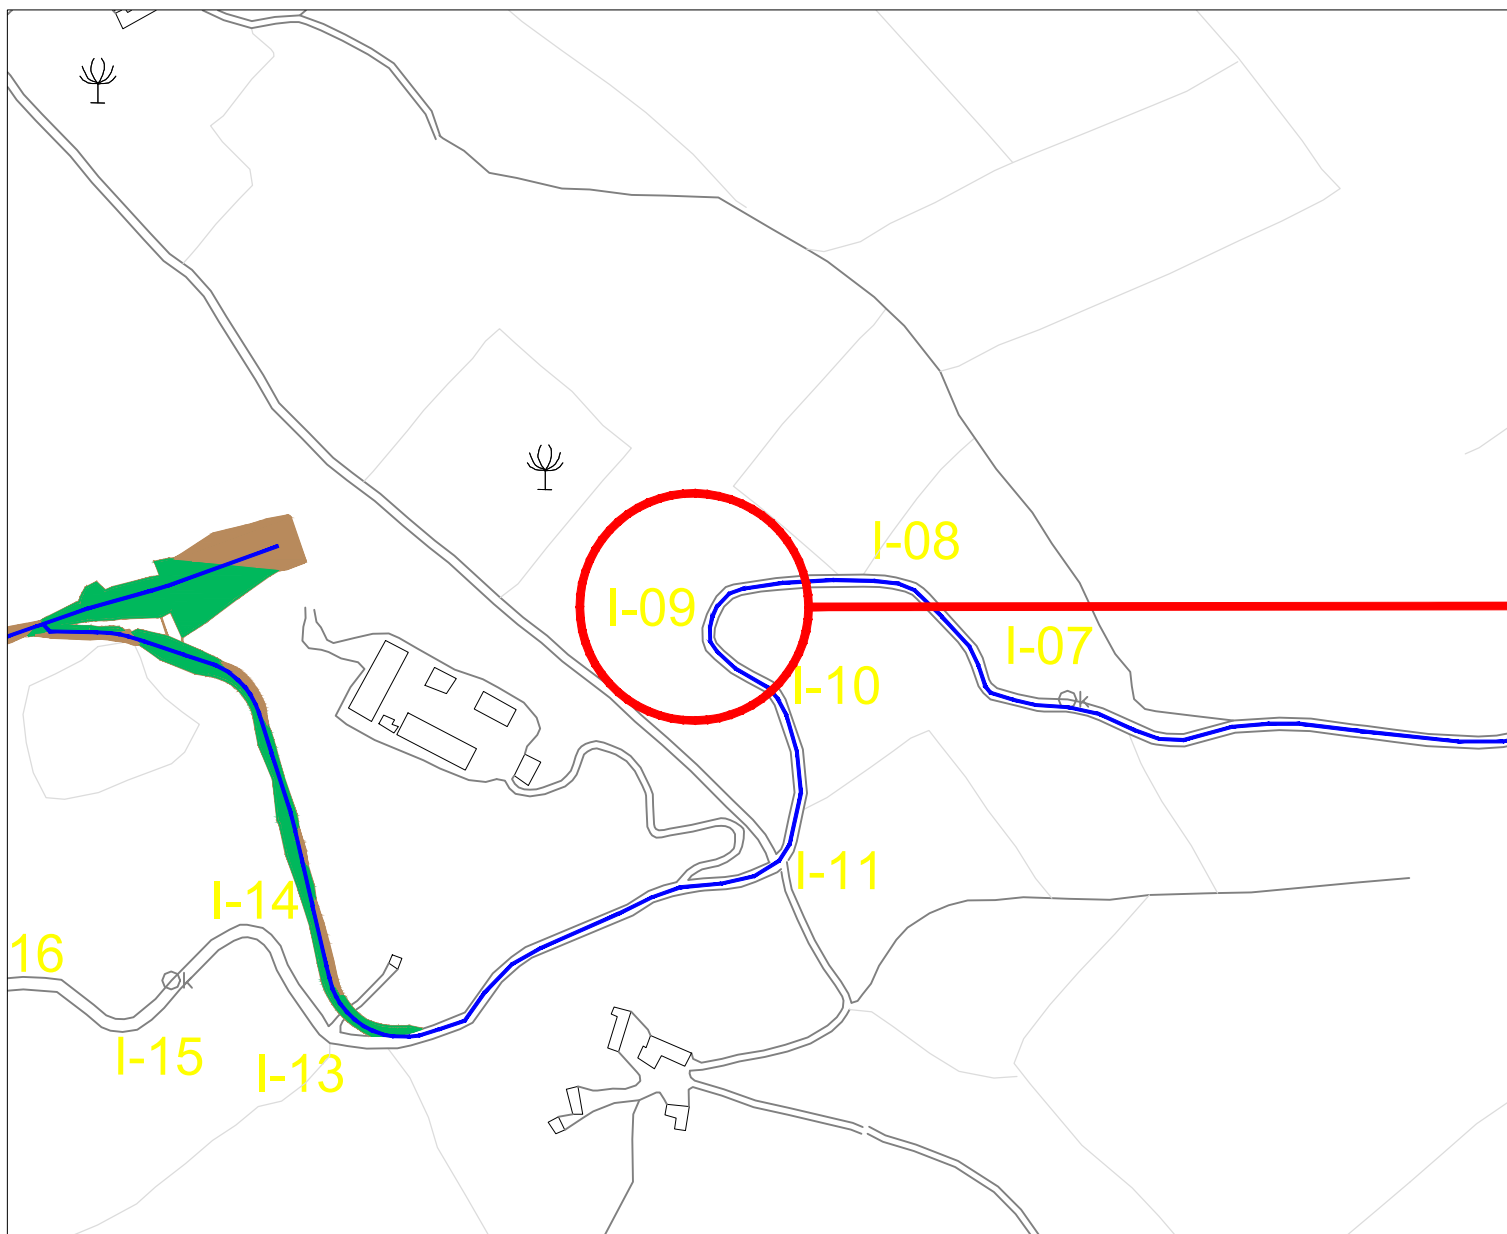

Planimetria catastale - Scala 1:500

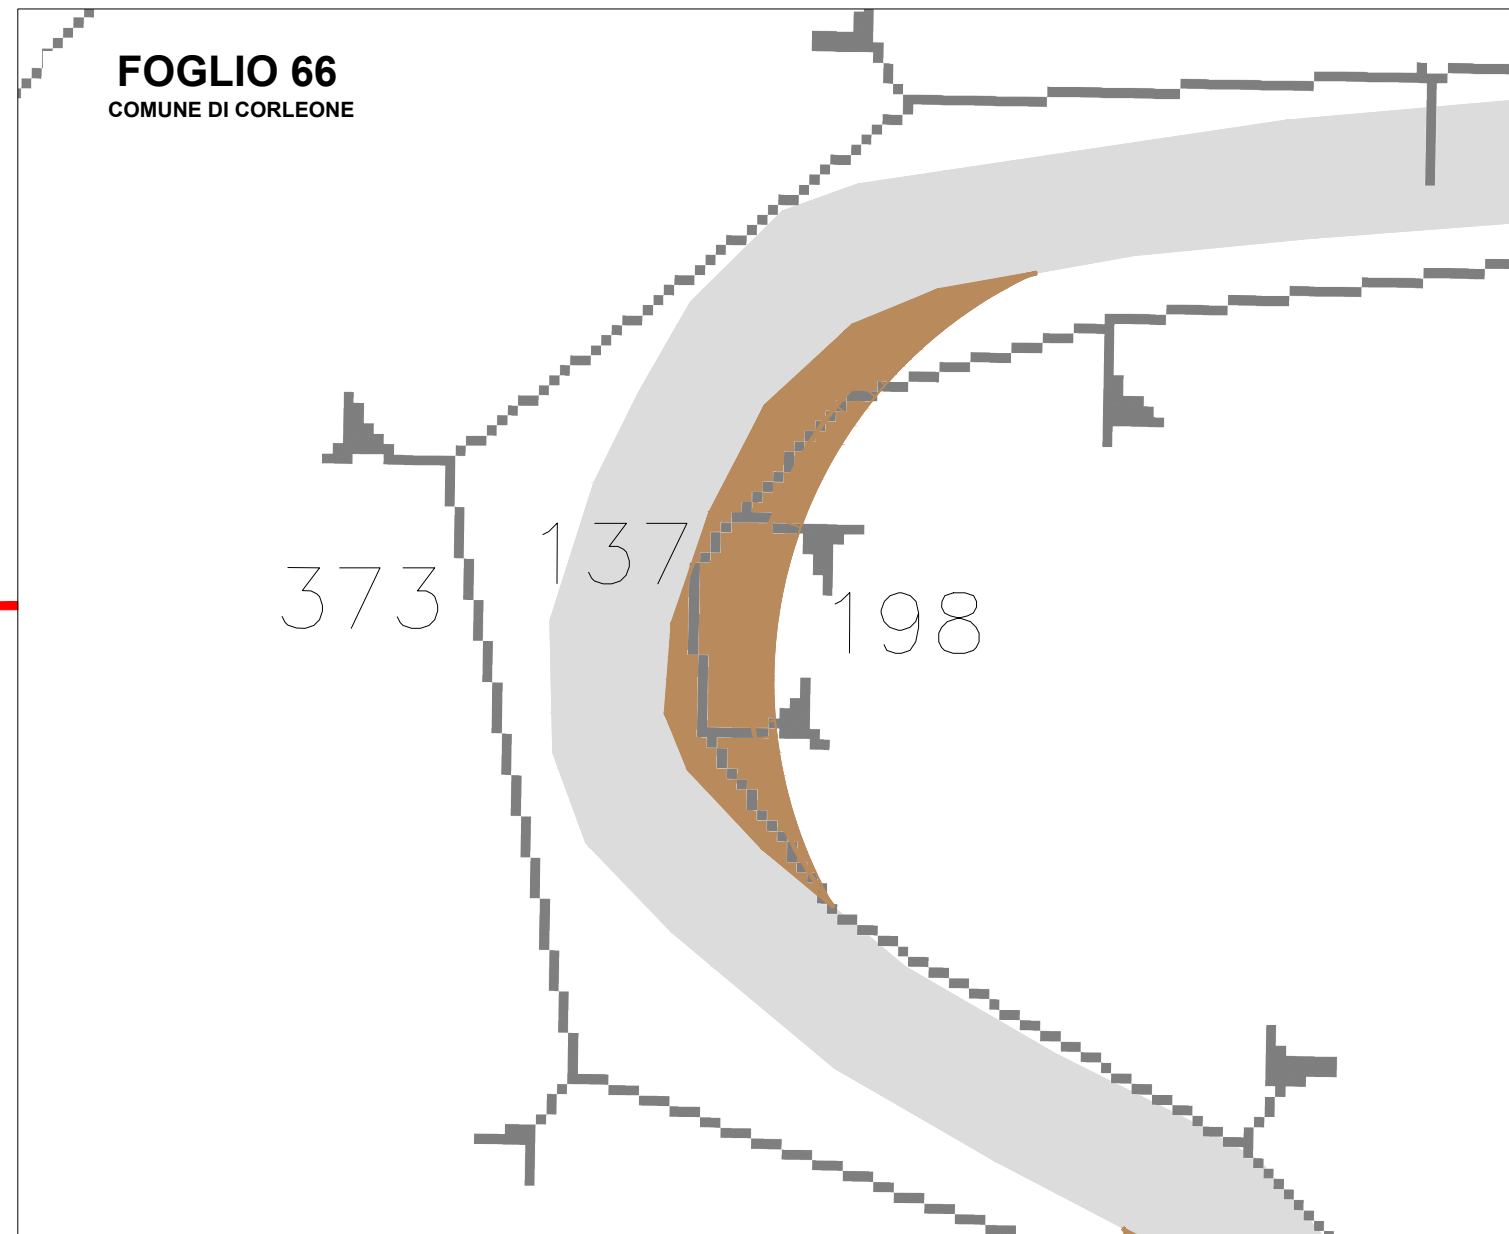

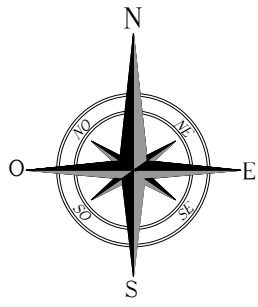

INTERVENTI DI ADEGUAMENTO VIABILITA' INTERNA DI ACCESSO AL PARCO SU C.T.R. / CATASTALE





INT 11

Comune di Corleone F.M. 66 p.lle 137


STRADA PROVINCIALE n. 59 "di Giammaria" DAL Km 8,355 AL Km 8,372

lat. 37.790795°N long. 13.223430°E


LEGENDA


-  AREA SCAVATA
-  AREA RINTERRATA
-  CONFINE COMUNALE
-  CAVIDOTTO MT (30 KV) IN PROGETTO

Corografia - Scala 1:5.000

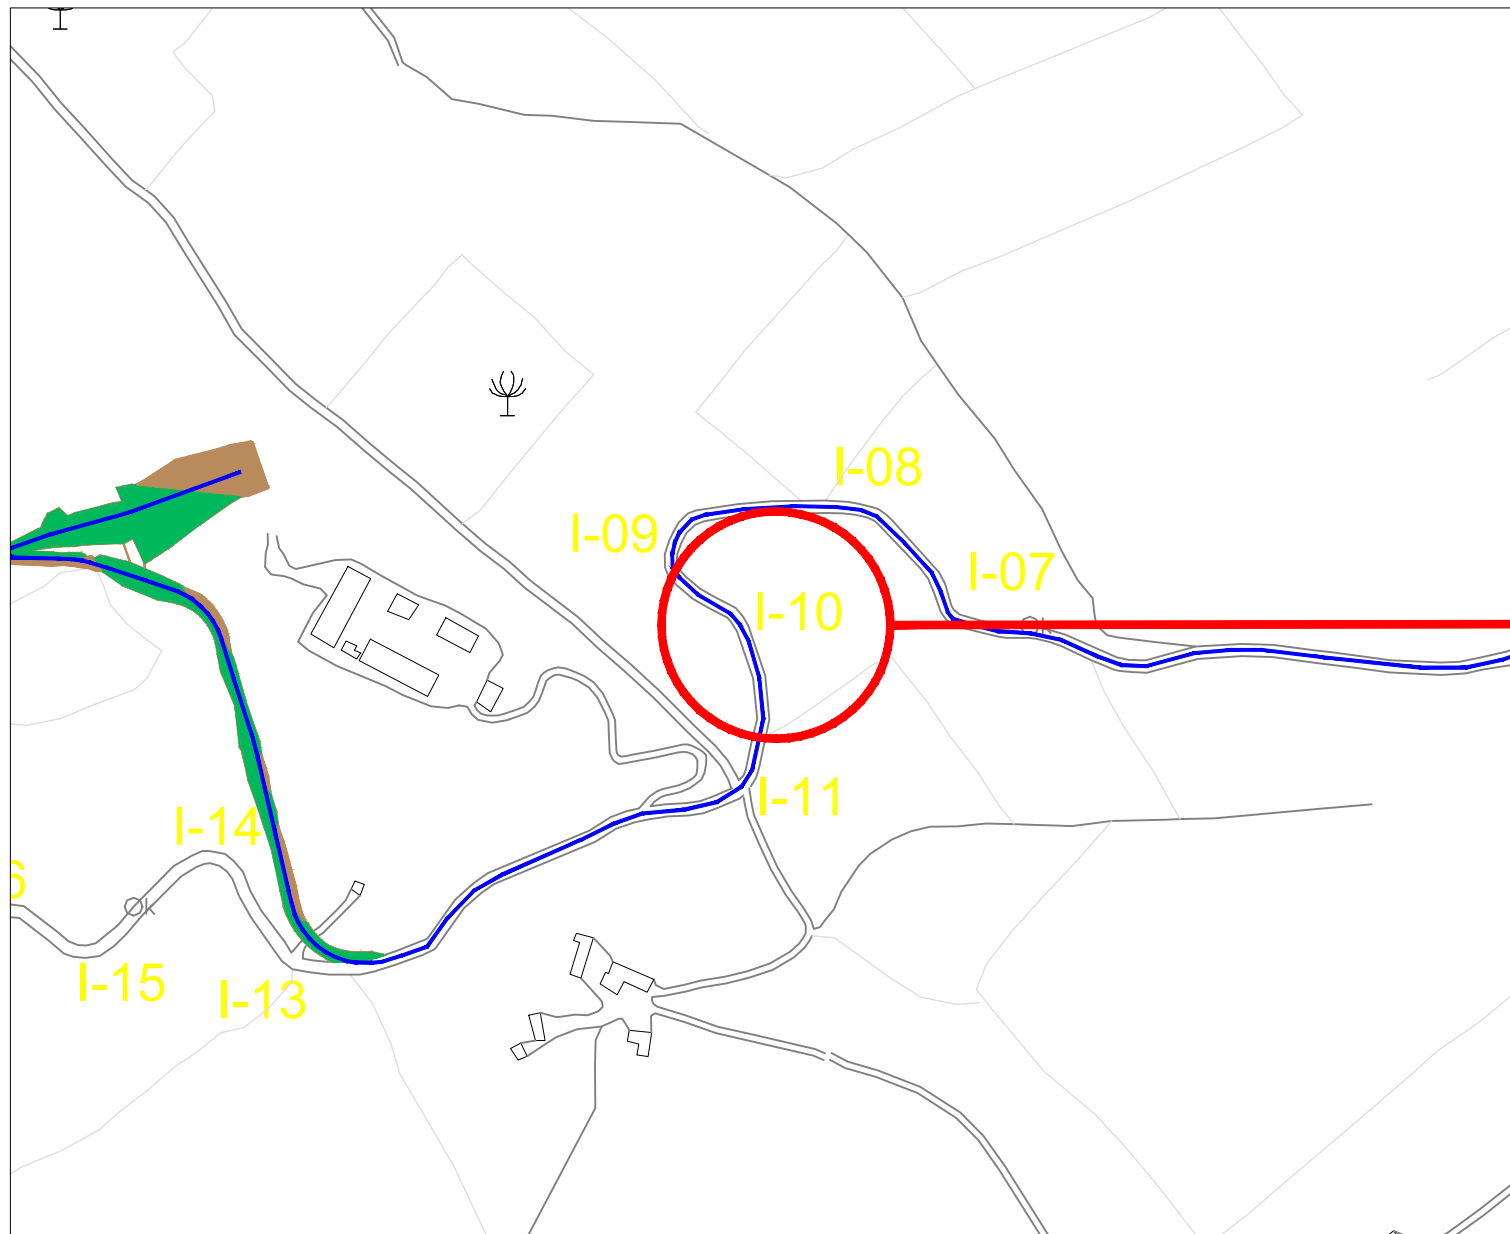

Planimetria catastale - Scala 1:500

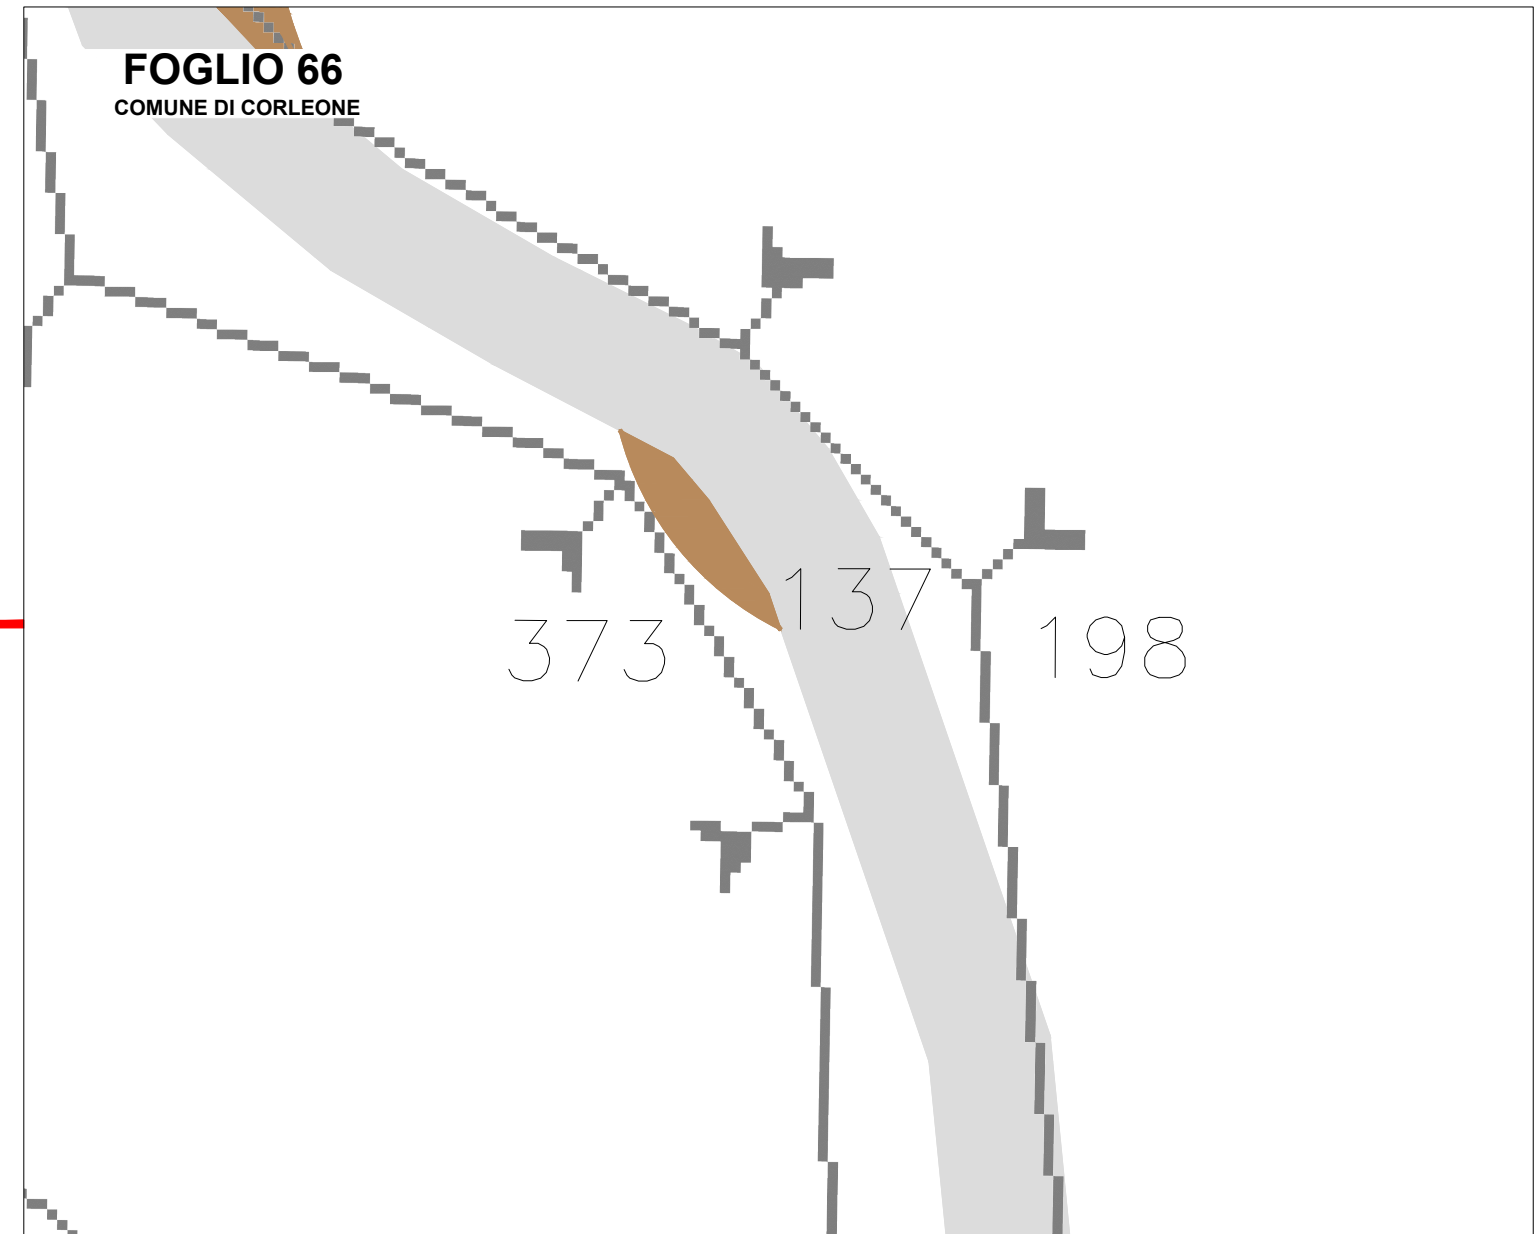

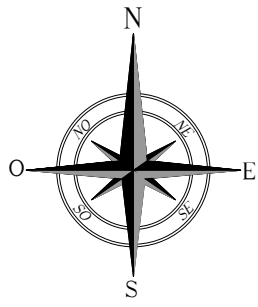

INTERVENTI DI ADEGUAMENTO VIABILITA' INTERNA DI ACCESSO AL PARCO SU C.T.R. / CATASTALE

INT 12

Comune di Corleone F.M. 66 p.lle 137


STRADA PROVINCIALE n. 59 "di Giammaria" DAL Km 8,461 AL Km 8,485

lat. 37.789879°N long. 13.223388°E

LEGENDA

- AREA SCAVATA
- AREA RINTERRATA
- CONFINE COMUNALE
- CAVIDOTTO MT (30 KV) IN PROGETTO

Corografia - Scala 1:5.000

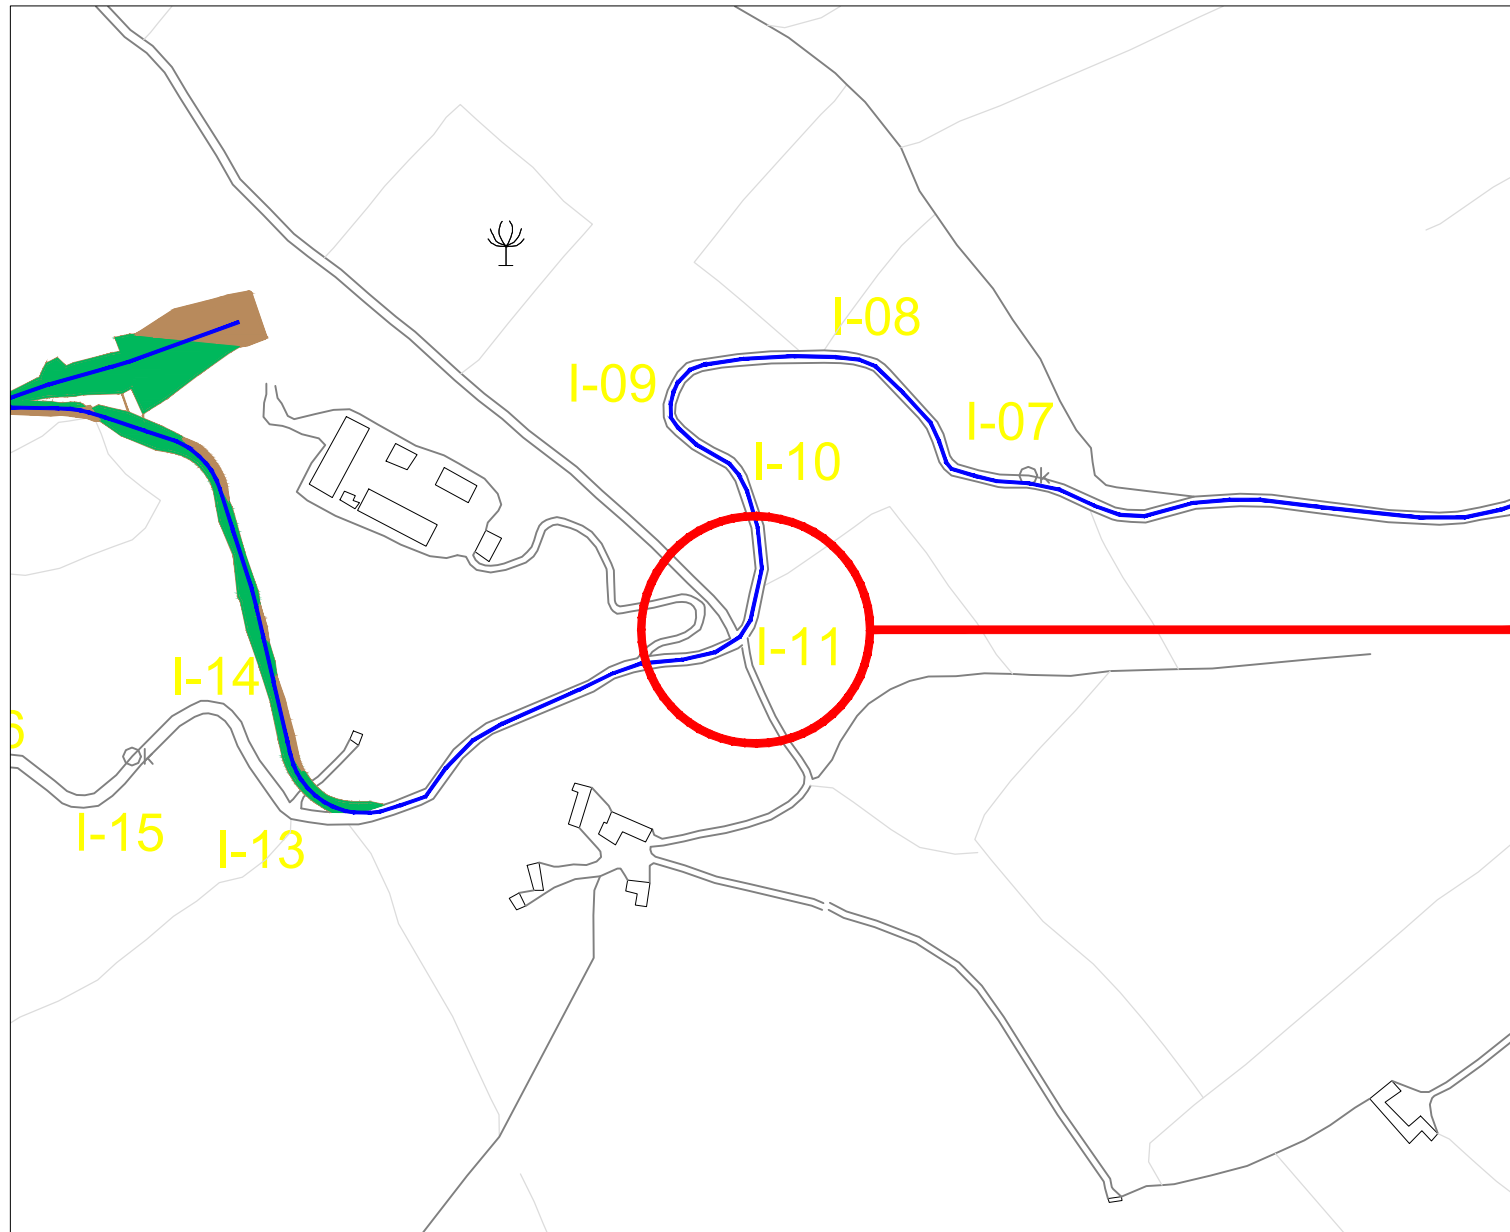

Planimetria catastale - Scala 1:500

