



REGIONE  
SICILIANA



LIBERO CONSORZIO  
COMUNALE DI PALERMO



COMUNE DI  
CORLEONE



COMUNE DI  
CONTESSA  
ENTELLINA



COMUNE DI  
MONREALE



COMUNE DI  
PIANA DEGLI  
ALBANESI



COMMITTENTE:

**RWE**

RWE RENEWABLES ITALIA S.R.L.  
via A. Doria, 41/G - 00192 ROMA (RM)  
P.IVA/C.F. 06400370968  
pec: rwerenewablesitaliasrl@legalmail.it

Titolo del Progetto:

**PARCO EOLICO CORLEONE-CONTESSA**

Documento:

**PROGETTO DEFINITIVO**

N° Documento:

**PELE-INT.6.1.a.01.2**

ID PROGETTO:

**PELE**

DISCIPLINA:

**P**

TIPOLOGIA:

FORMATO:

**A1**

TITOLO:

**Planimetria dell'occupazione del suolo del progetto**

FOGLIO:

**2/3**

SCALA:

**VARIE**

FILE:

**PELE-INT.6.1.a.01.2\_00.dwg**


**Progetto:**

ing. Riccardo Cangelosi




**REWIND ENERGY S.R.L.S.**  
viale Europa, 249 - 91011 ALCAMO (TP)  
P.IVA/C.F. 02785820818  
pec: rewindenergy@pec.it

ing. Gaetano Scurto

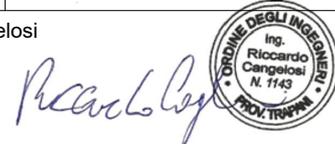

Rev:	Data Revisione	Descrizione Revisione	Redatto	Controllato	Approvato
01	19.02.2024	INTEGRAZIONE VIA	AB	GS	REWIND ENERGY
00	13.12.2022	PRIMA EMISSIONE	AB	GS	REWIND ENERGY

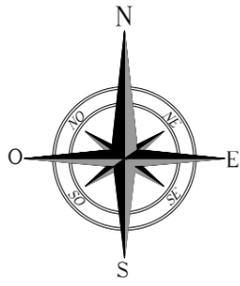

# INTERVENTI DI ADEGUAMENTO VIABILITA' INTERNA DI ACCESSO AL PARCO SU C.T.R. / CATASTALE

INT 01

Comune di Corleone F.M. 87 p.lla 173


STRADA EX CON.LE n.25 "Allacciante Manganelli" DAL Km 0,142 AL Km 0,202

lat. 37.794789°N long. 13.243581°E


## LEGENDA


-  VIABILITA' ESISTENTE
-  AREA OCCUPAZIONE REVERSIBILE DI CANTIERE
-  AREA OCCUPAZIONE REVERSIBILE DI ESERCIZIO
-  AREA OCCUPAZIONE IRREVERSIBILE
-  CONFINE COMUNALE

Corografia - Scala 1:5.000

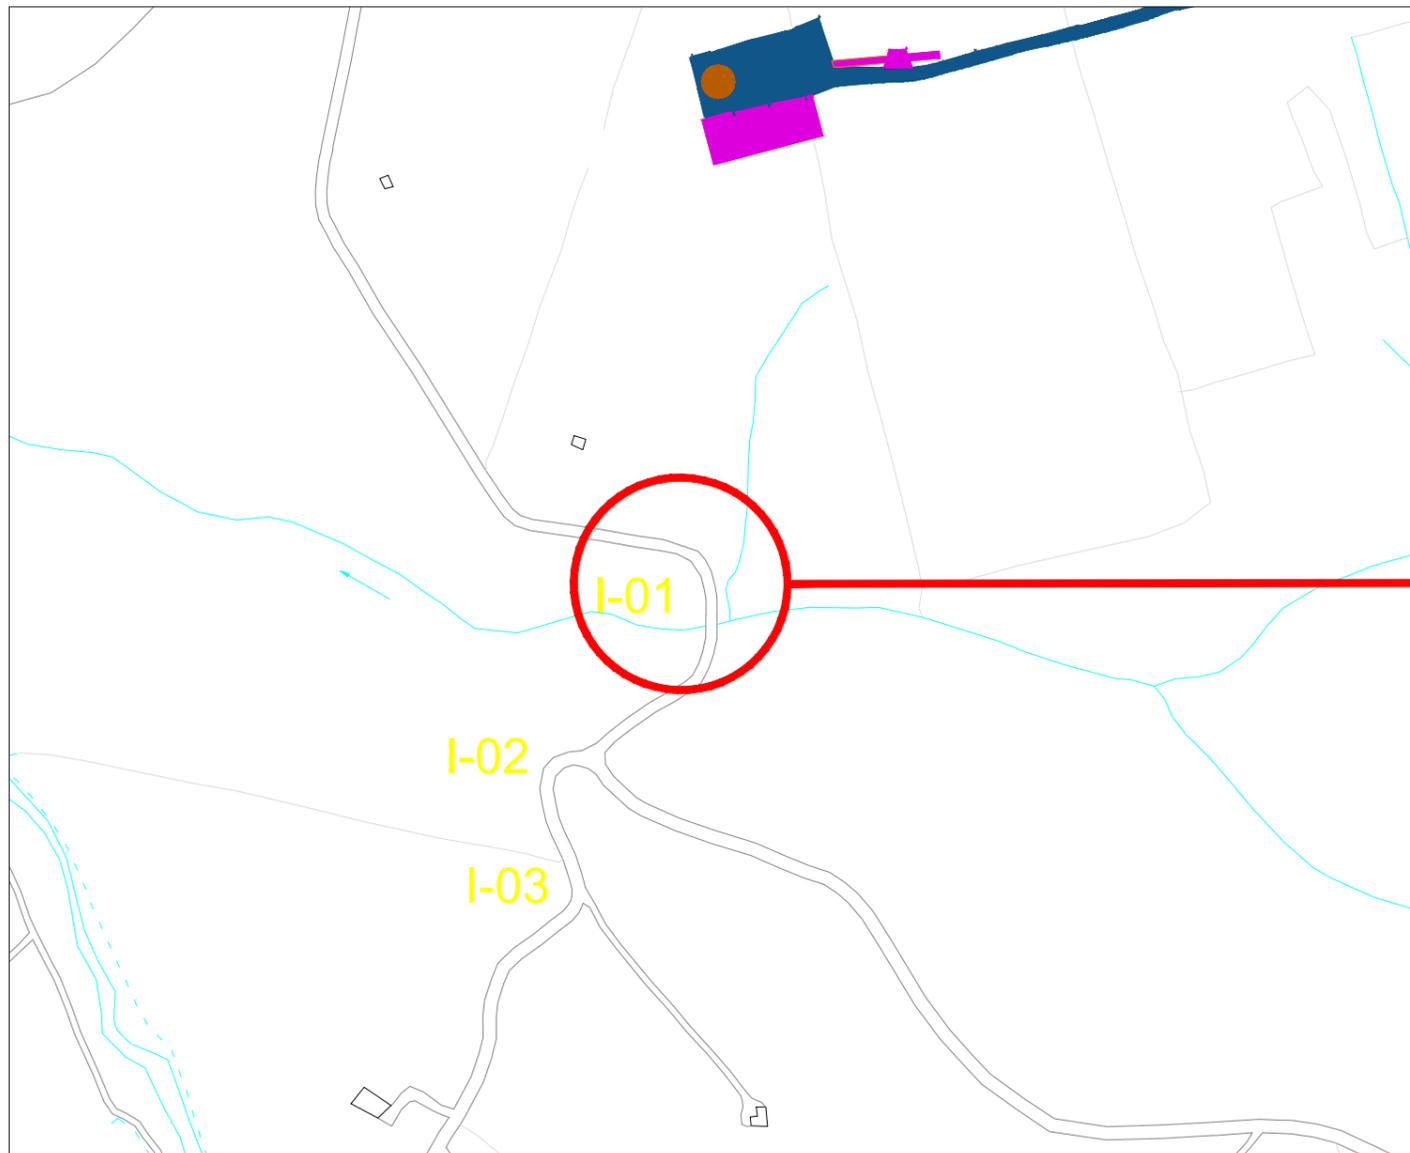

Planimetria catastale - Scala 1:500

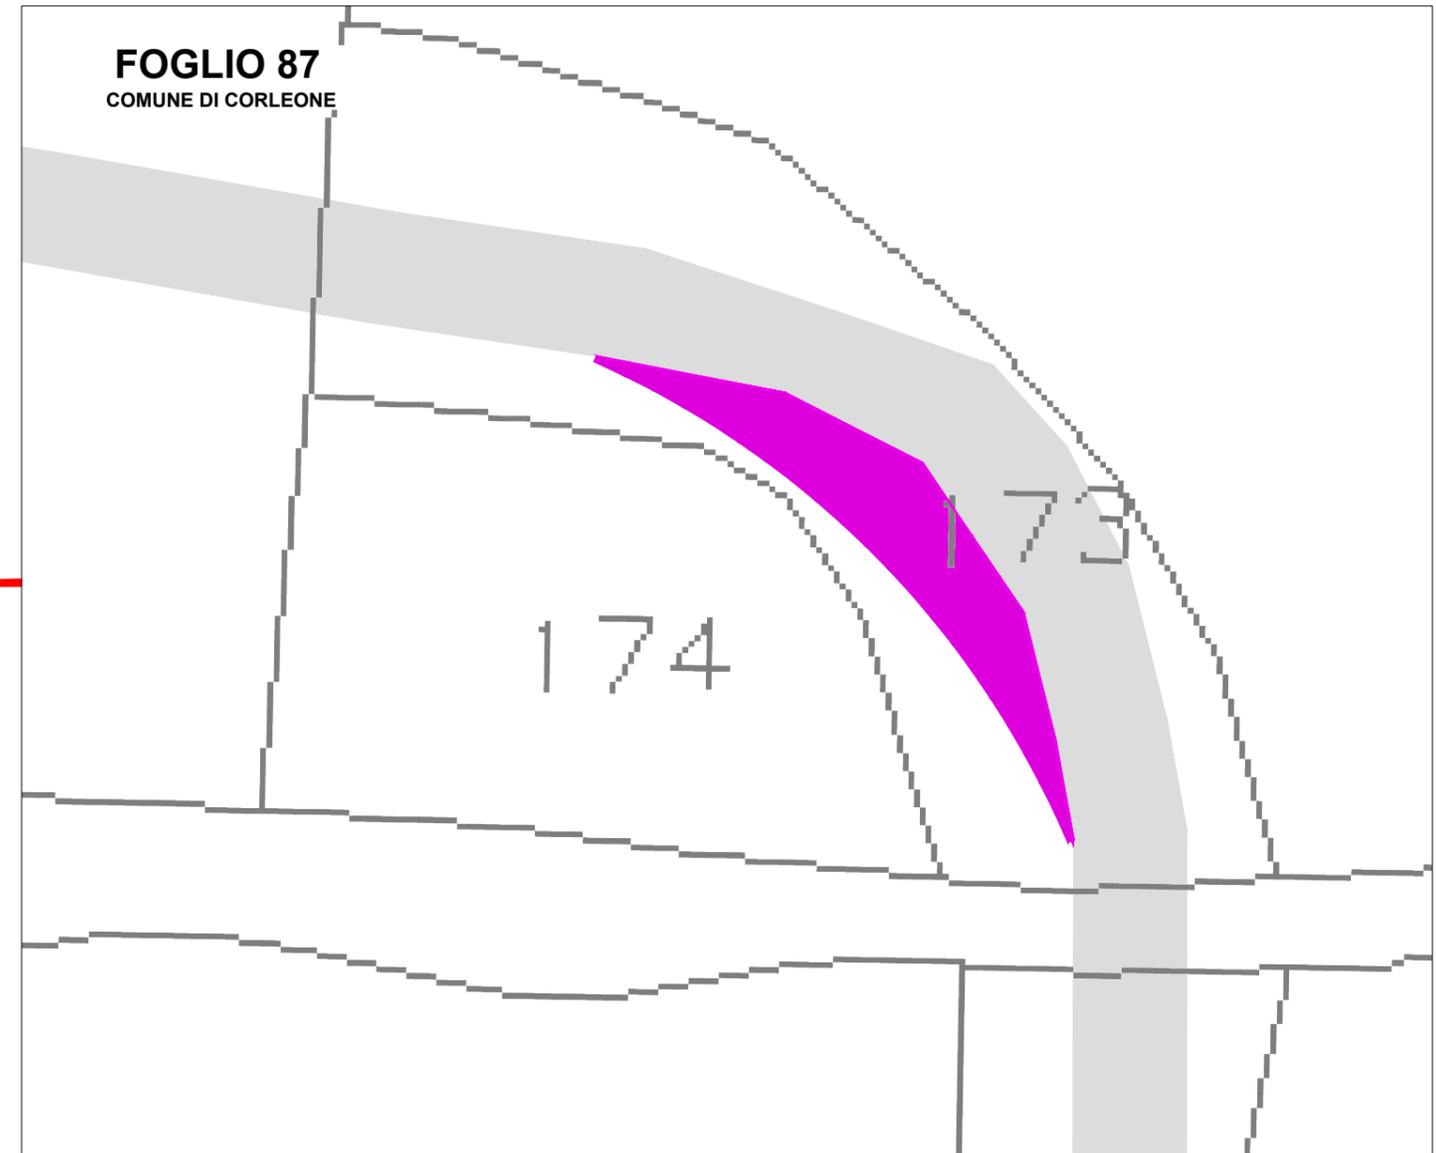

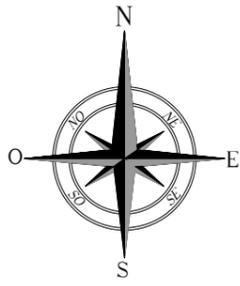

# INTERVENTI DI ADEGUAMENTO VIABILITA' INTERNA DI ACCESSO AL PARCO SU C.T.R. / CATASTALE

INT 02

Comune di Corleone F.M. 87 p.lla 156, 157


STRADA PROVINCIALE n. 59 "di Giammaria" DAL Km 5,800 AL Km 5,845

lat. 37.793091°N long. 13.243979°E


**LEGENDA**


-  VIABILITA' ESISTENTE
-  AREA OCCUPAZIONE REVERSIBILE DI CANTIERE
-  AREA OCCUPAZIONE REVERSIBILE DI ESERCIZIO
-  AREA OCCUPAZIONE IRREVERSIBILE
-  CONFINE COMUNALE

Corografia - Scala 1:5.000

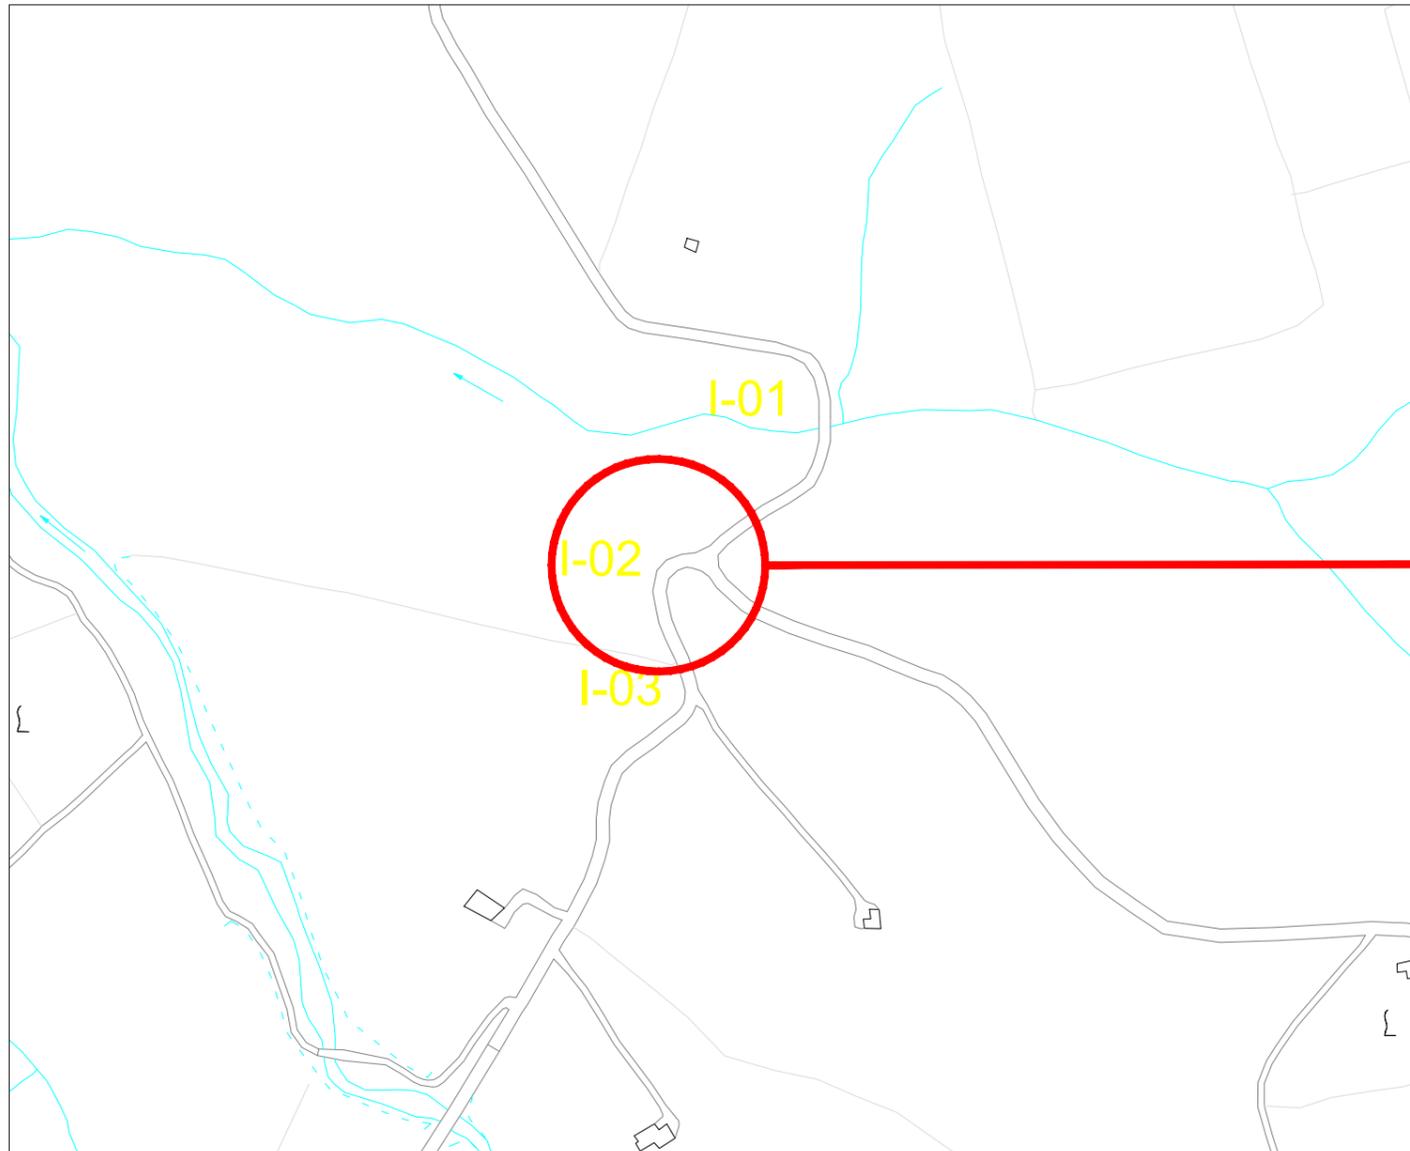

Planimetria catastale - Scala 1:500

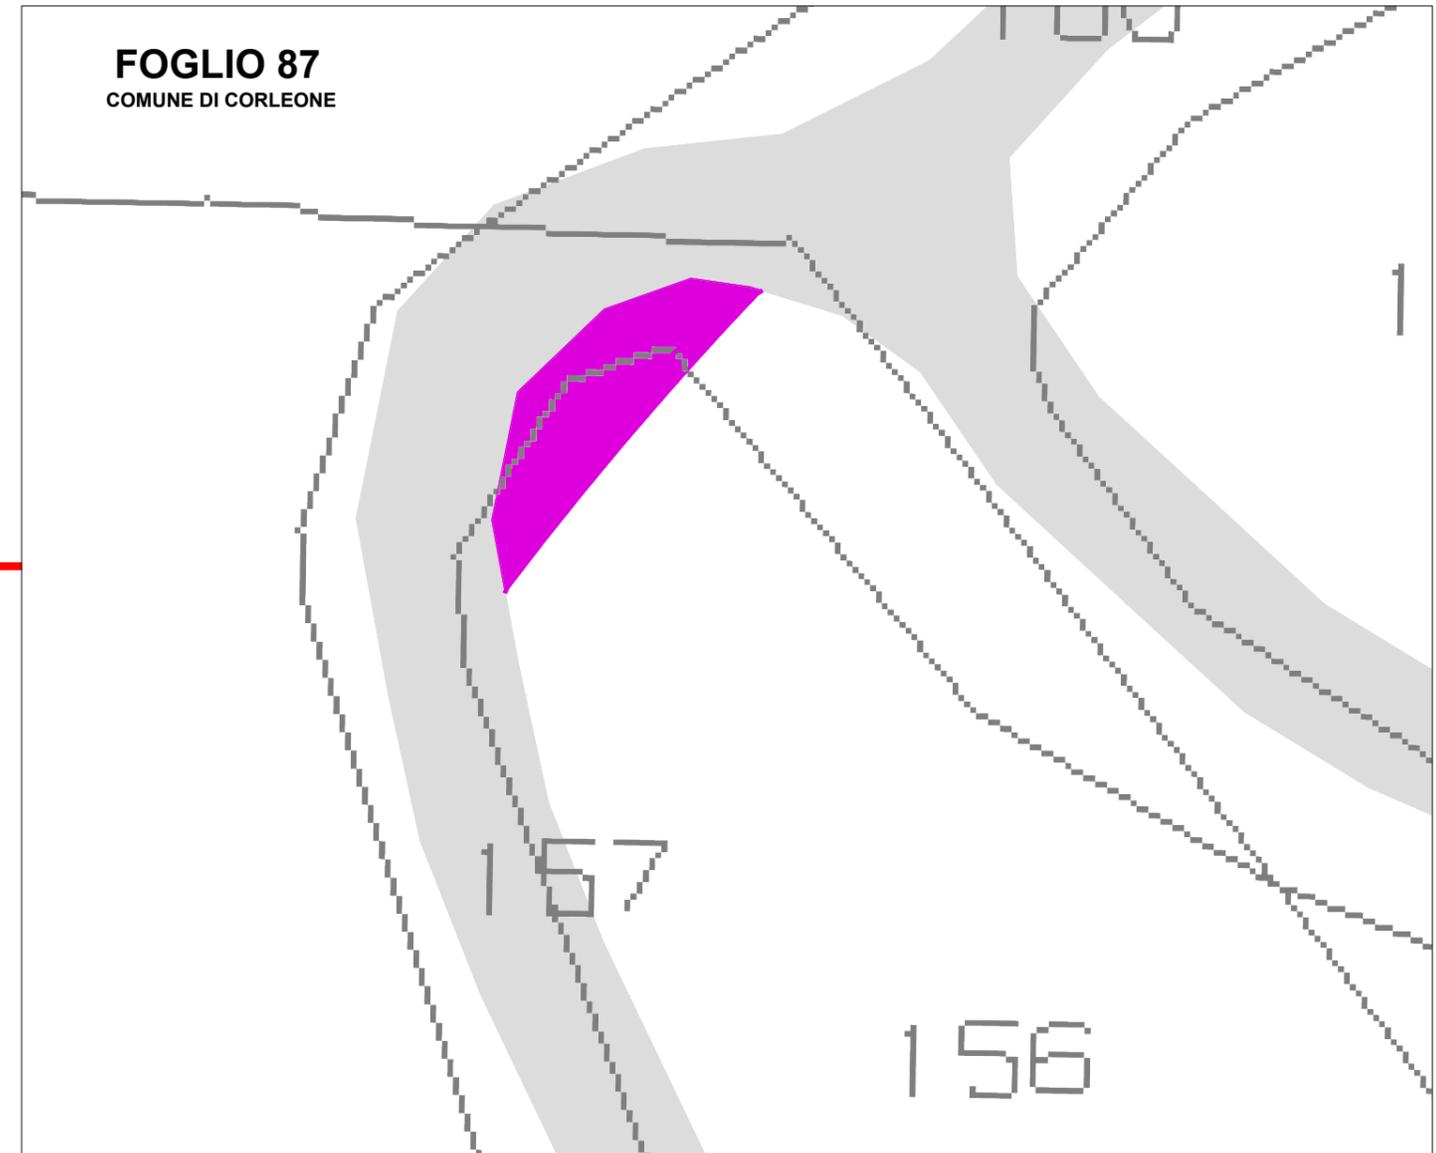

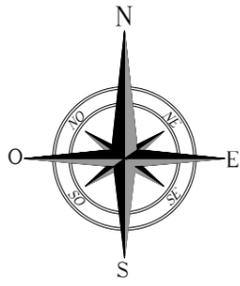

# INTERVENTI DI ADEGUAMENTO VIABILITA' INTERNA DI ACCESSO AL PARCO SU C.T.R. / CATASTALE

INT 03

Comune di Corleone F.M. 87 p.lla 190


STRADA PROVINCIALE n. 59 "di Giammaria" DAL Km 5,872 AL Km 5,935

lat. 37.792313°N long. 13.244082°E


**LEGENDA**


-  VIABILITA' ESISTENTE
-  AREA OCCUPAZIONE REVERSIBILE DI CANTIERE
-  AREA OCCUPAZIONE REVERSIBILE DI ESERCIZIO
-  AREA OCCUPAZIONE IRREVERSIBILE
-  CONFINE COMUNALE

Corografia - Scala 1:5.000

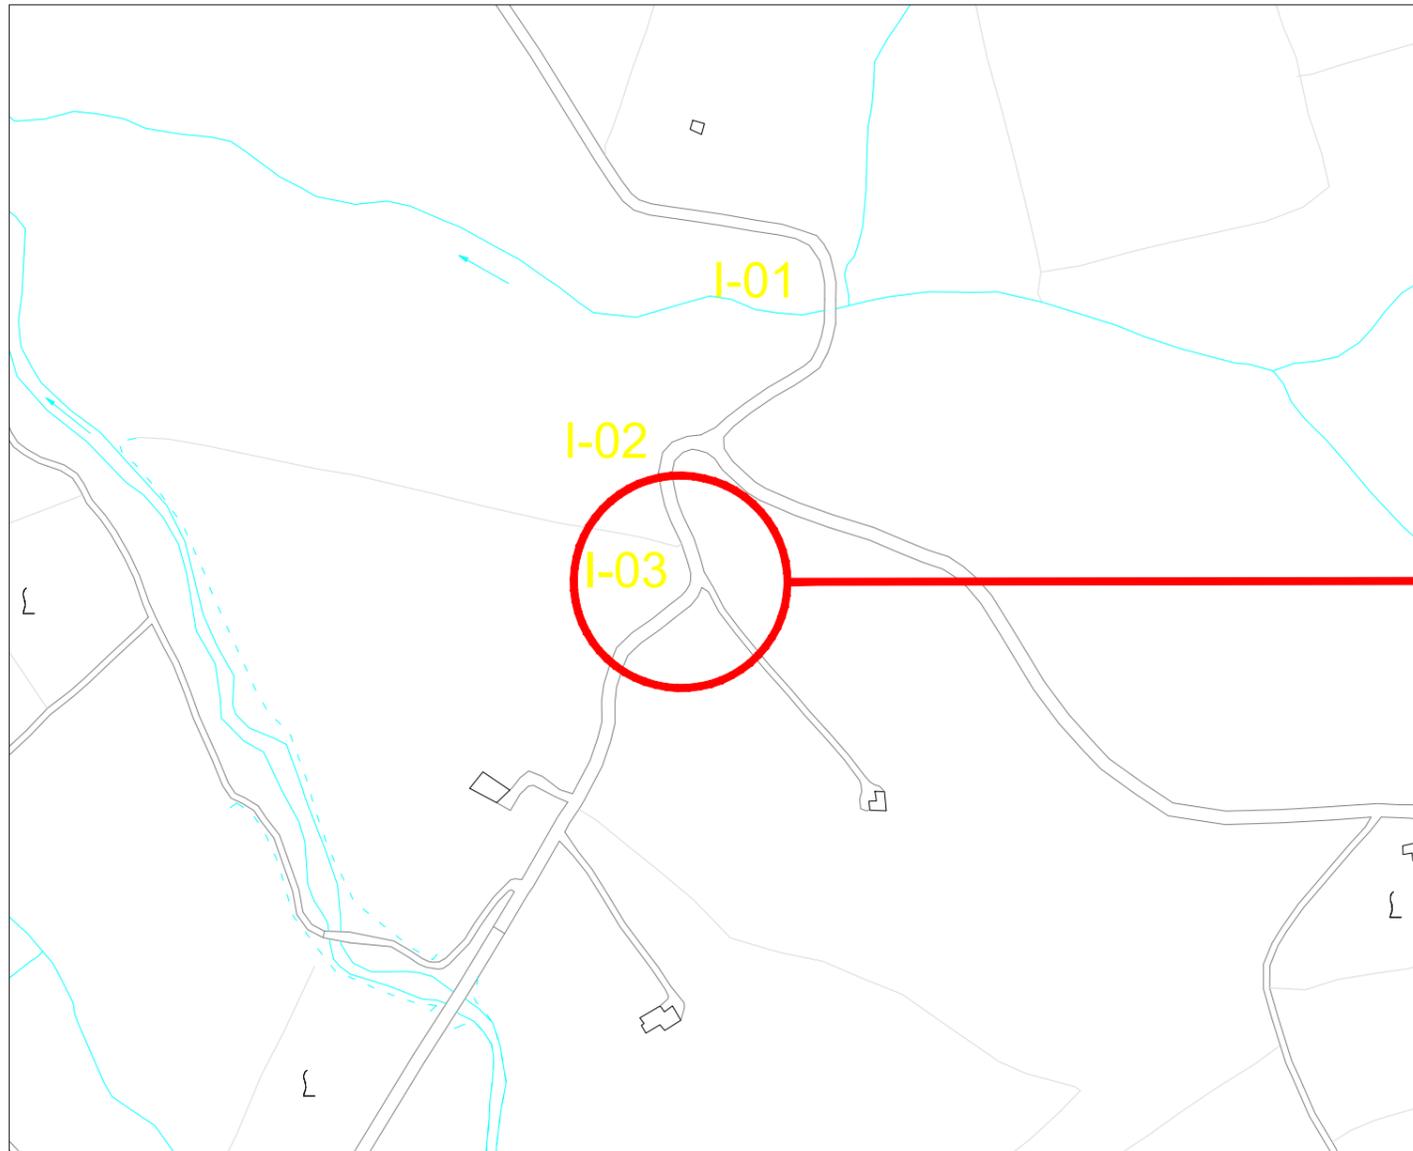

Planimetria catastale - Scala 1:500

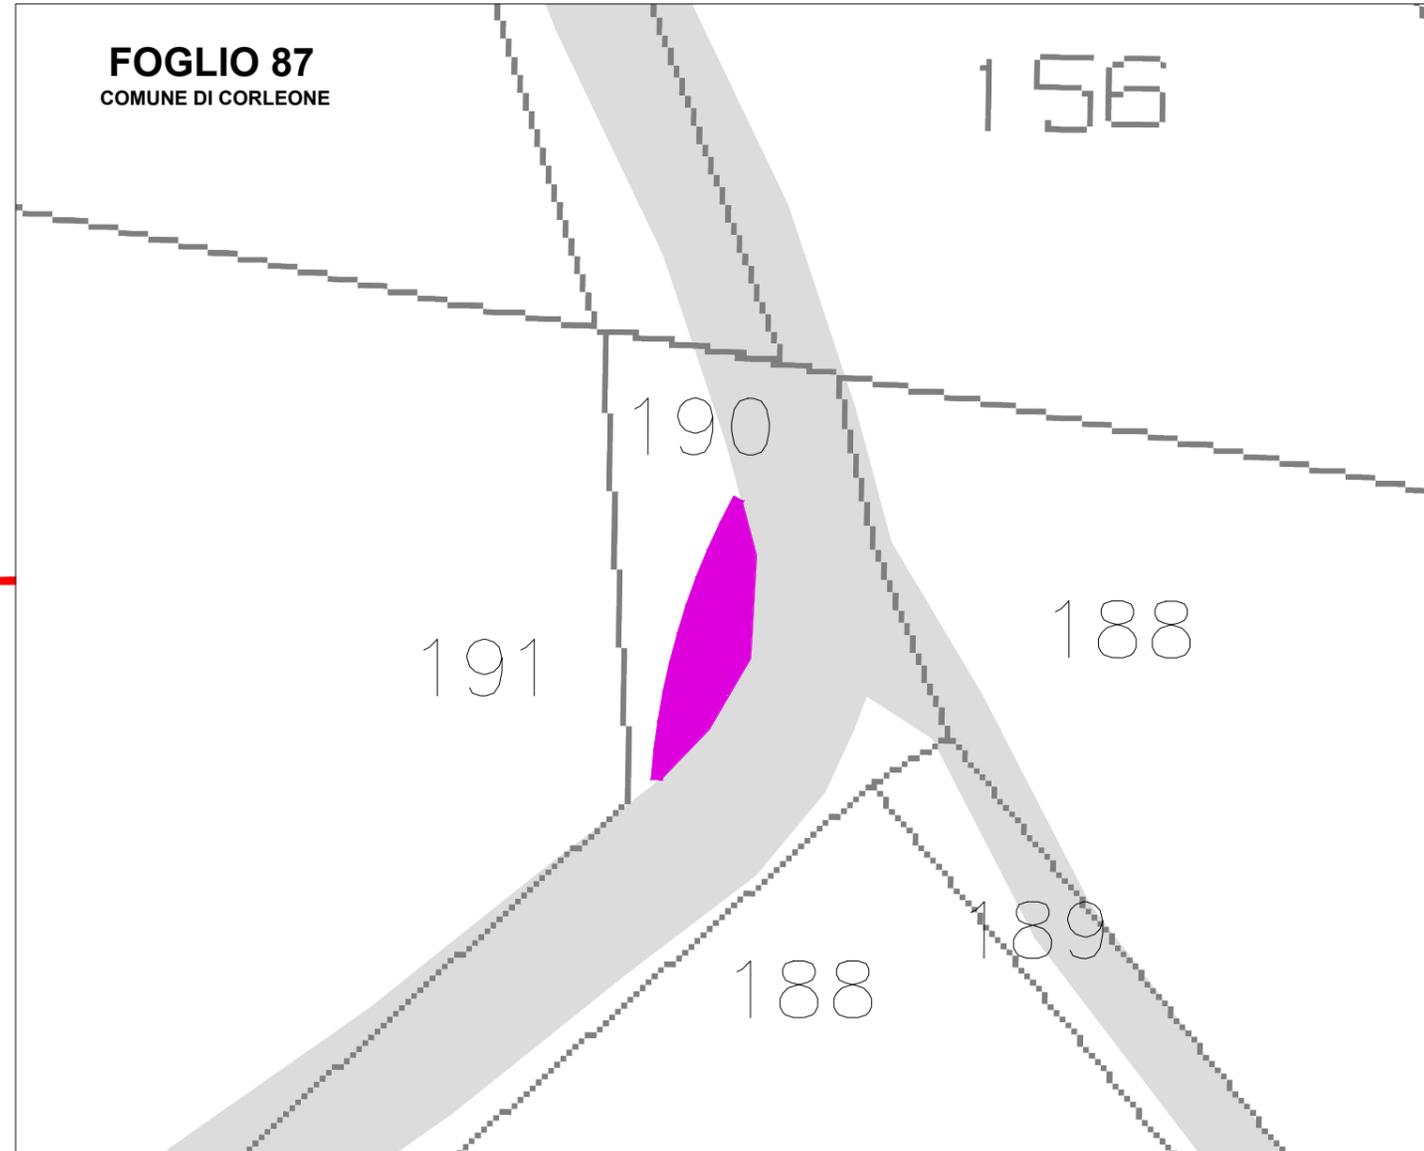

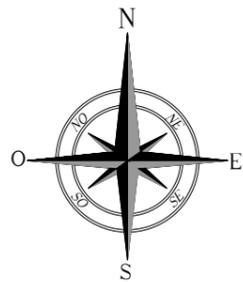

# INTERVENTI DI ADEGUAMENTO VIABILITA' INTERNA DI ACCESSO AL PARCO SU C.T.R. / CATASTALE

INT 04

Comune di Corleone F.M. 83 p.lla 59, 315


STRADA PROVINCIALE n. 110 "di Batticano" DAL Km 4,700 AL Km 4,773

lat. 37.784647°N long. 13.242425°E


**LEGENDA**


-  VIABILITA' ESISTENTE
-  AREA OCCUPAZIONE REVERSIBILE DI CANTIERE
-  AREA OCCUPAZIONE REVERSIBILE DI ESERCIZIO
-  AREA OCCUPAZIONE IRREVERSIBILE
-  CONFINE COMUNALE

Corografia - Scala 1:5.000

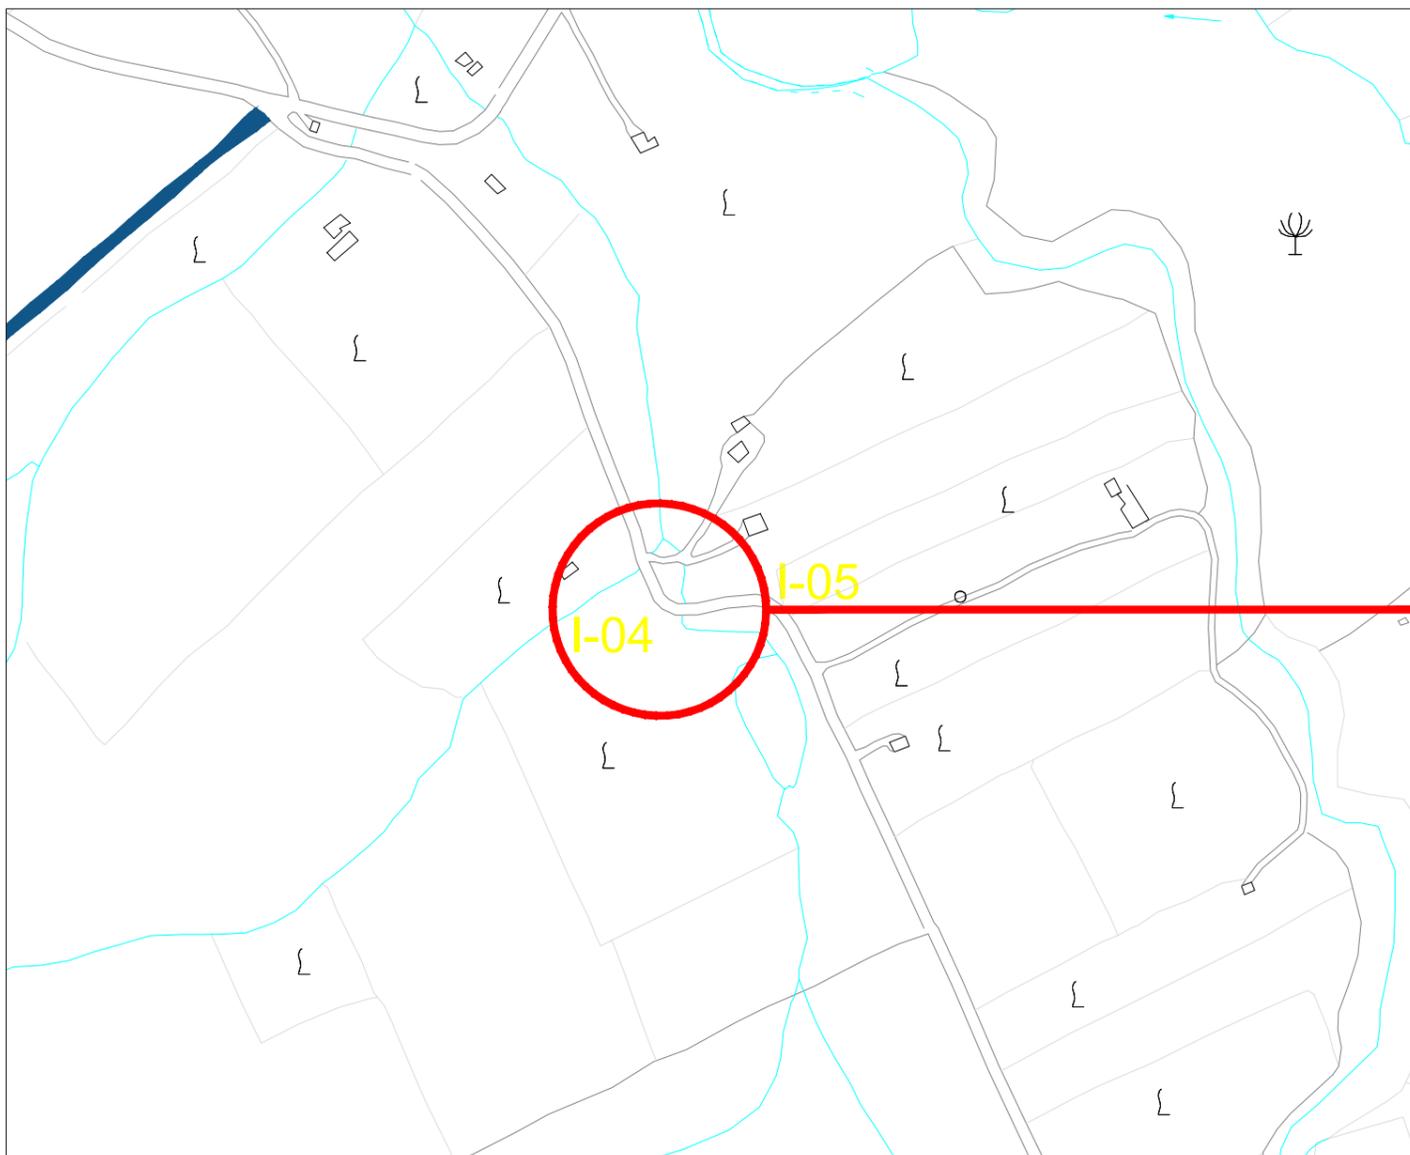

Planimetria catastale - Scala 1:500

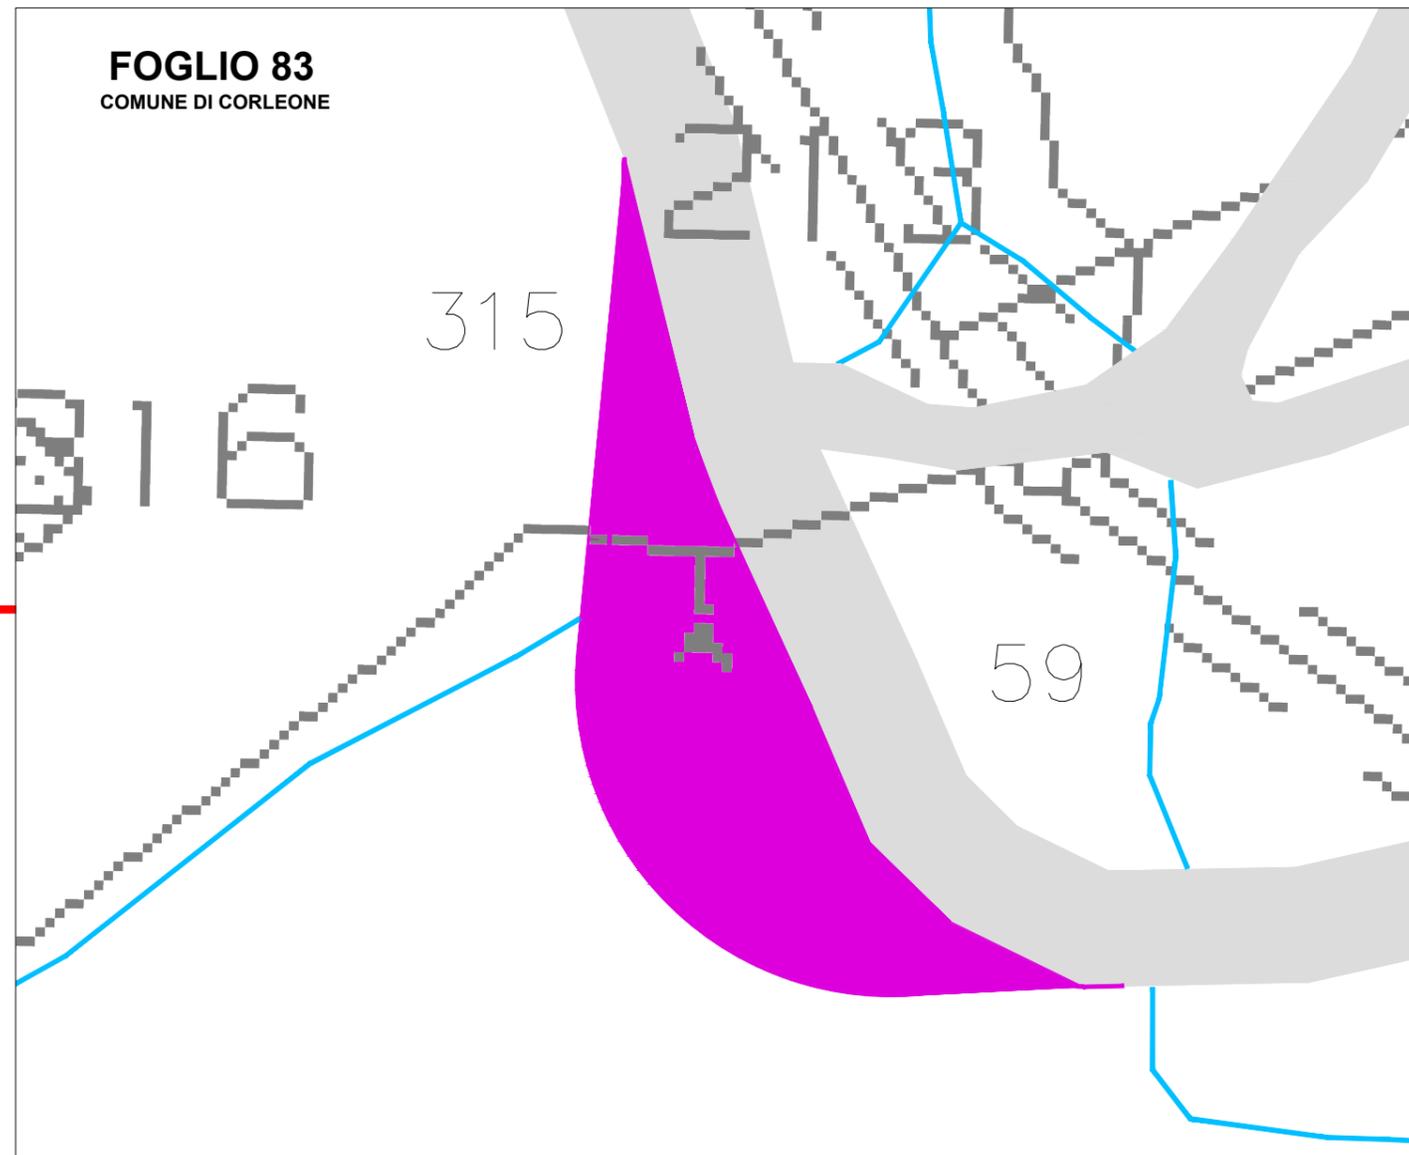

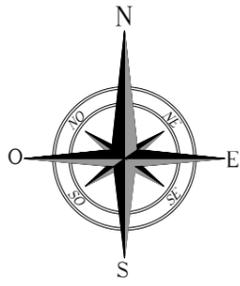

# INTERVENTI DI ADEGUAMENTO VIABILITA' INTERNA DI ACCESSO AL PARCO SU C.T.R. / CATASTALE

INT 05

Comune di Corleone F.M. 83 p.lla 64, 157


STRADA PROVINCIALE n. 110 "di Batticano" DAL Km 4,622 AL Km 4,648

lat. 37.784710°N long. 13.243294°E


**LEGENDA**


-  VIABILITA' ESISTENTE
-  AREA OCCUPAZIONE REVERSIBILE DI CANTIERE
-  AREA OCCUPAZIONE REVERSIBILE DI ESERCIZIO
-  AREA OCCUPAZIONE IRREVERSIBILE
-  CONFINE COMUNALE

Corografia - Scala 1:5.000

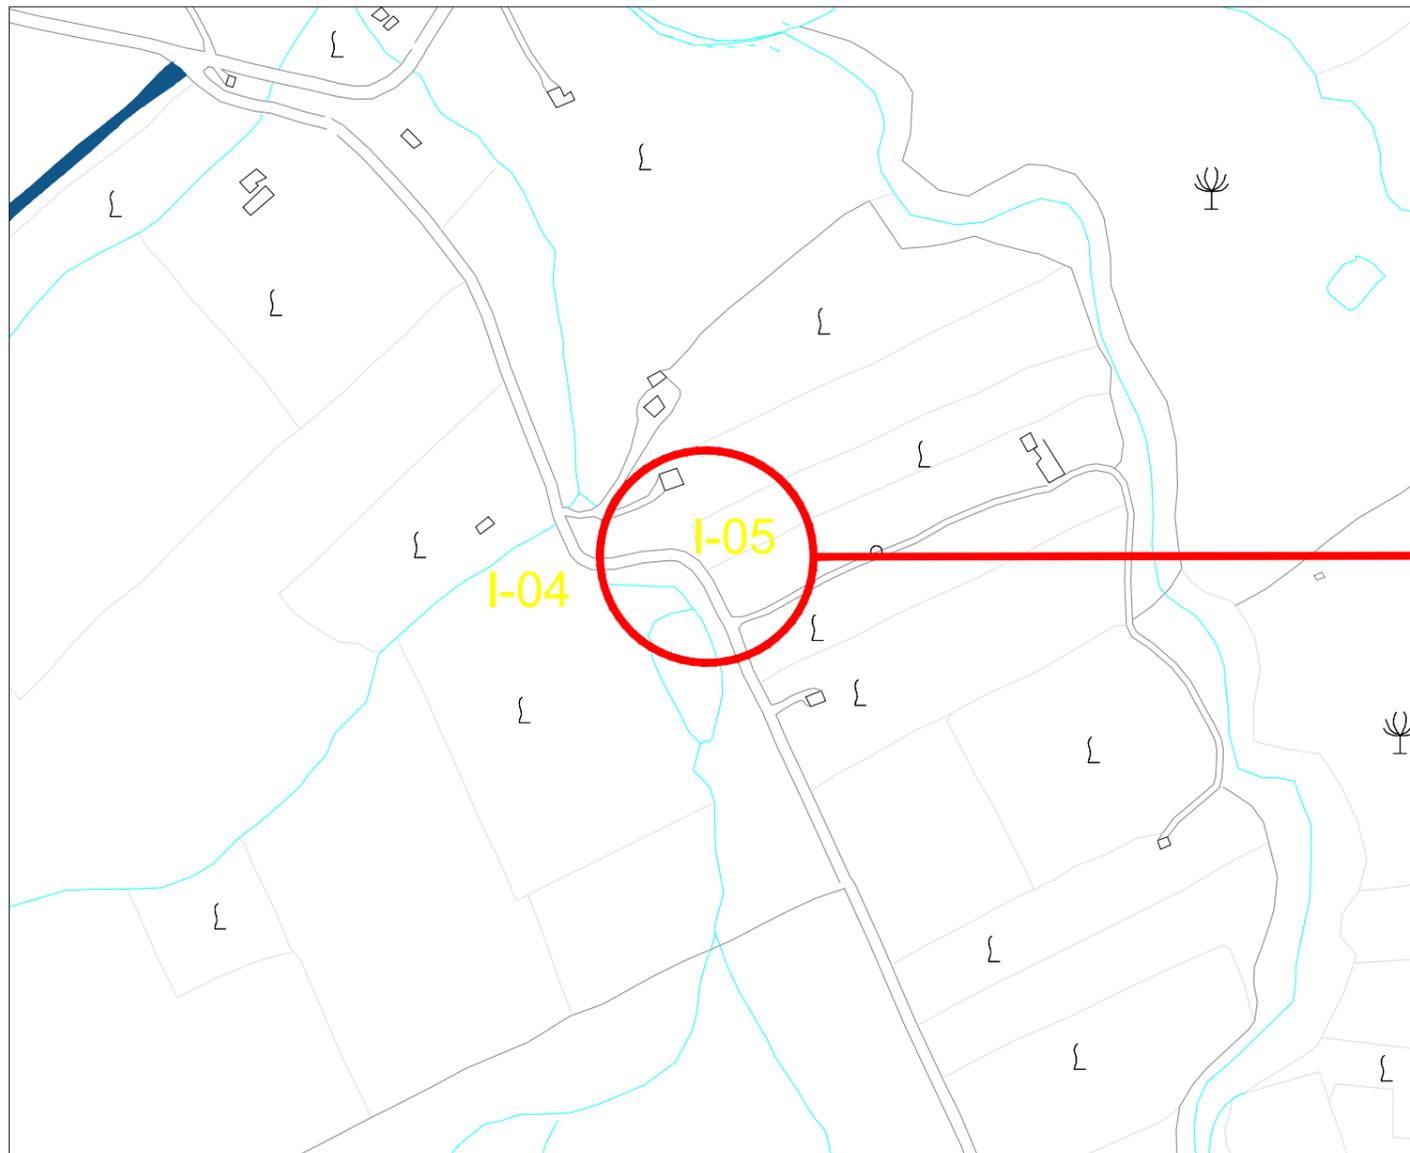

Planimetria catastale - Scala 1:500

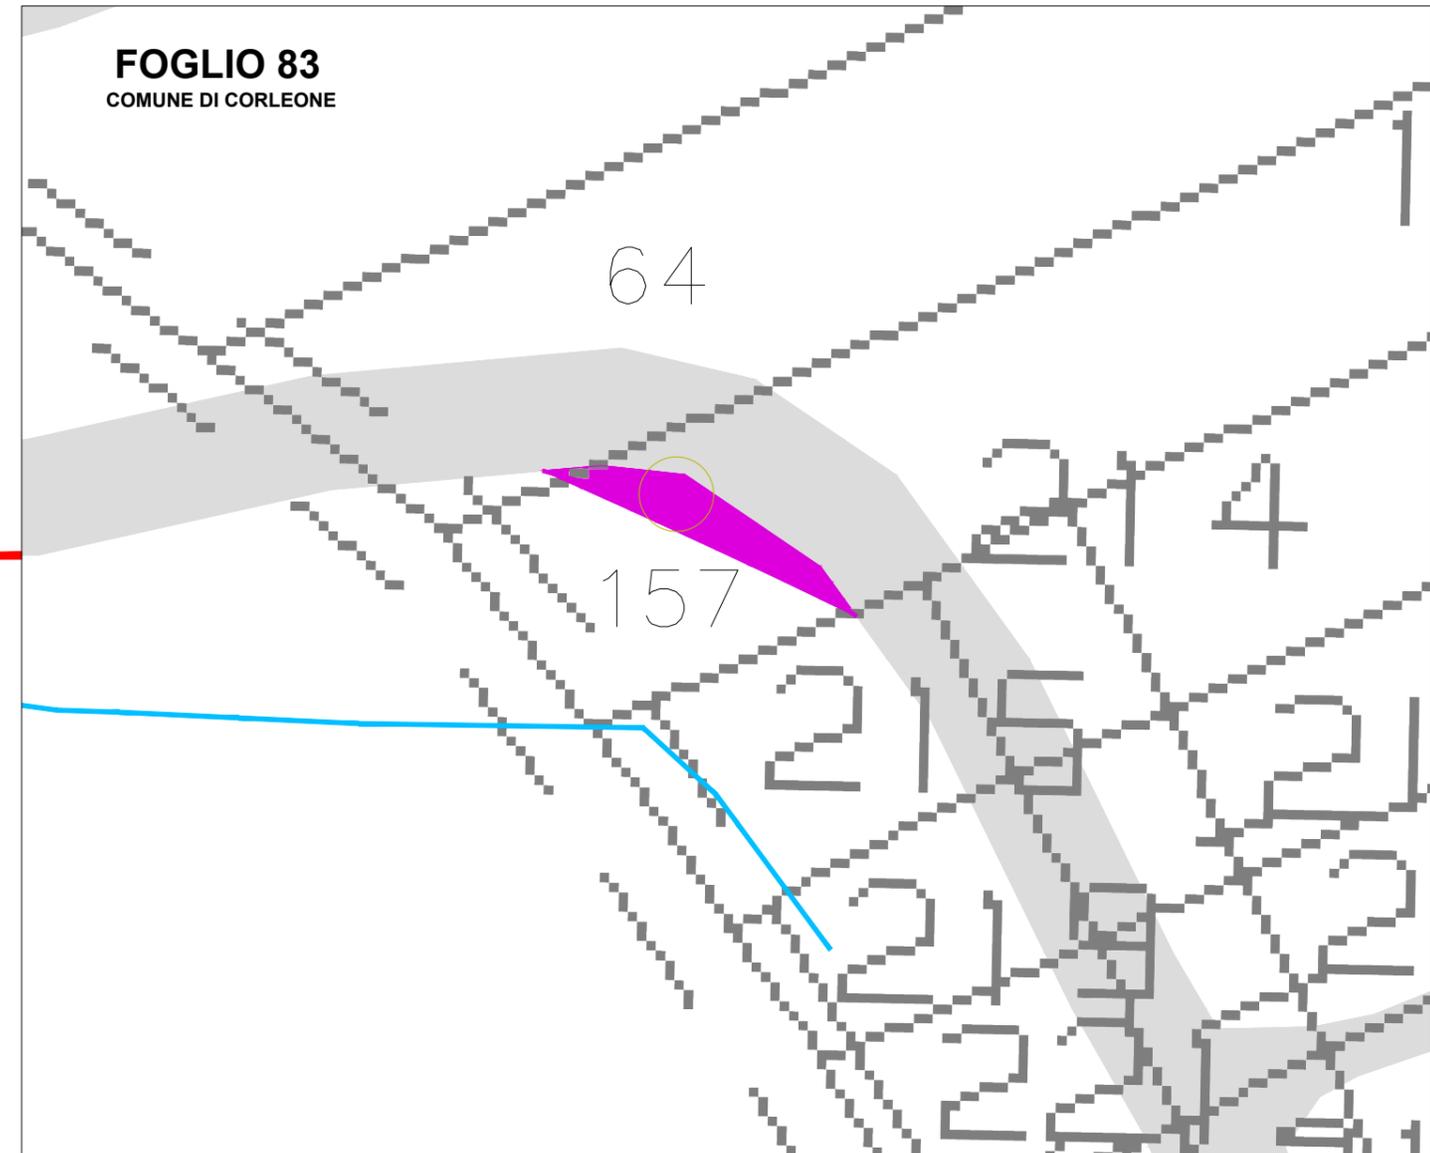

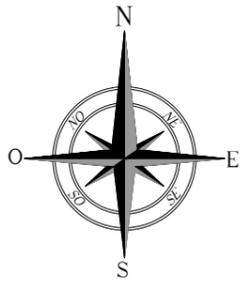

# INTERVENTI DI ADEGUAMENTO VIABILITA' INTERNA DI ACCESSO AL PARCO SU C.T.R. / CATASTALE

INT 06

Comune di Corleone F.M. 83 p.lla 53

INCROCIO STRADA PROVINCIALE n. 110 "di Batticano" DAL Km 4,000 AL Km 4,025


con EX C.M. 1 "Strada Regia per Contessa" DAL Km 0,000 AL Km 0,025

lat. 37.779491°N long. 13.246093°E


## LEGENDA


-  VIABILITA' ESISTENTE
-  AREA OCCUPAZIONE REVERSIBILE DI CANTIERE
-  AREA OCCUPAZIONE REVERSIBILE DI ESERCIZIO
-  AREA OCCUPAZIONE IRREVERSIBILE
-  CONFINE COMUNALE

Corografia - Scala 1:5.000

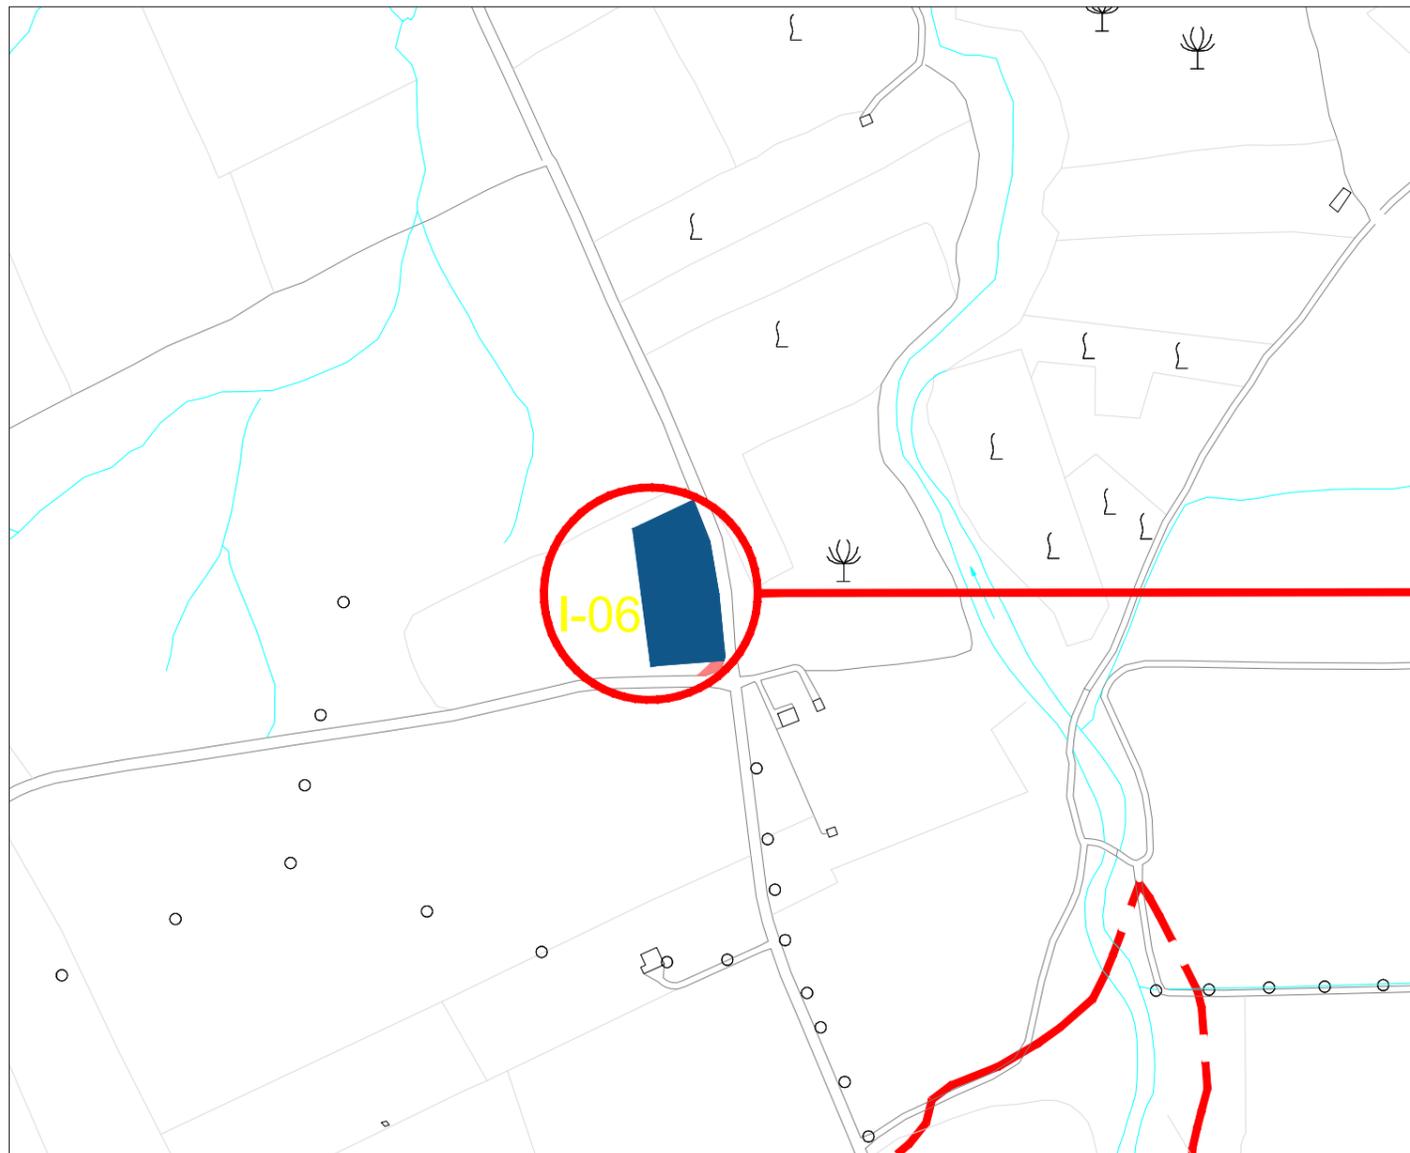

Planimetria catastale - Scala 1:1.000

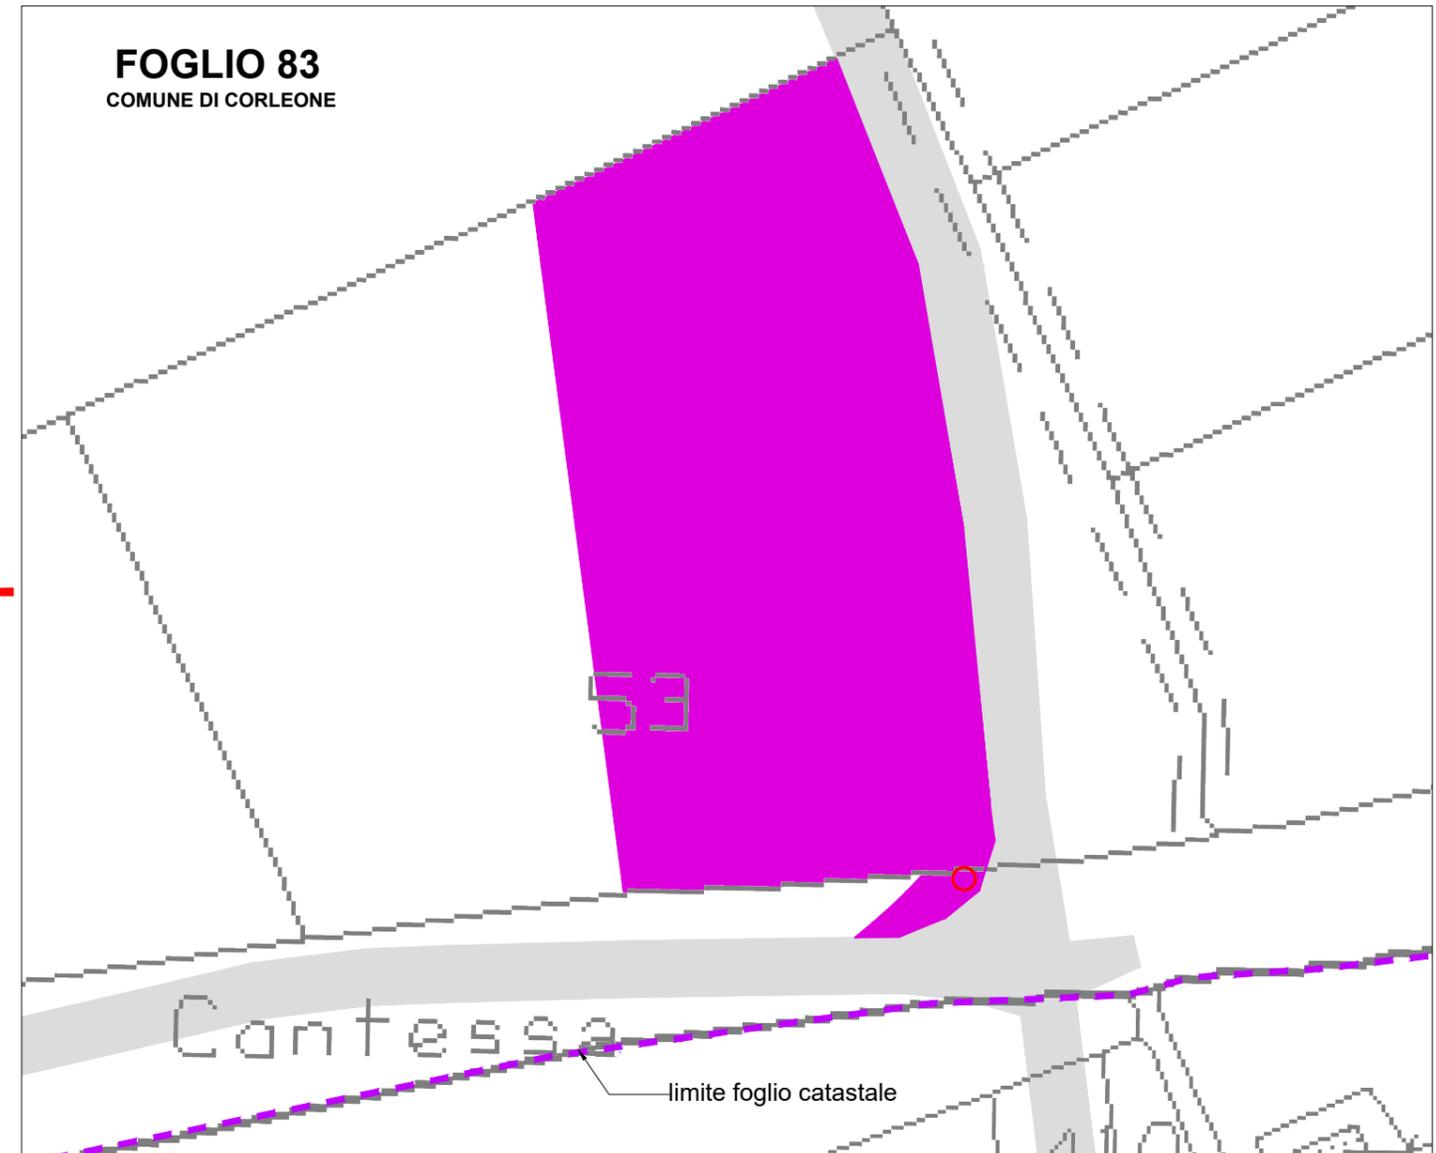

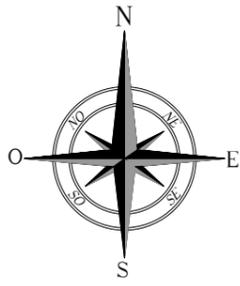

# INTERVENTI DI ADEGUAMENTO VIABILITA' INTERNA DI ACCESSO AL PARCO SU C.T.R. / CATASTALE

INT 07

Comune di Corleone F.M. 66 p.lle 137, 294


STRADA PROVINCIALE n. 59 "di Giammaria" DAL Km 8,036 AL Km 8,063

lat. 37.790893°N long. 13.225048°E


## LEGENDA


-  VIABILITA' ESISTENTE
-  AREA OCCUPAZIONE REVERSIBILE DI CANTIERE
-  AREA OCCUPAZIONE REVERSIBILE DI ESERCIZIO
-  AREA OCCUPAZIONE IRREVERSIBILE
-  CONFINE COMUNALE

Corografia - Scala 1:5.000

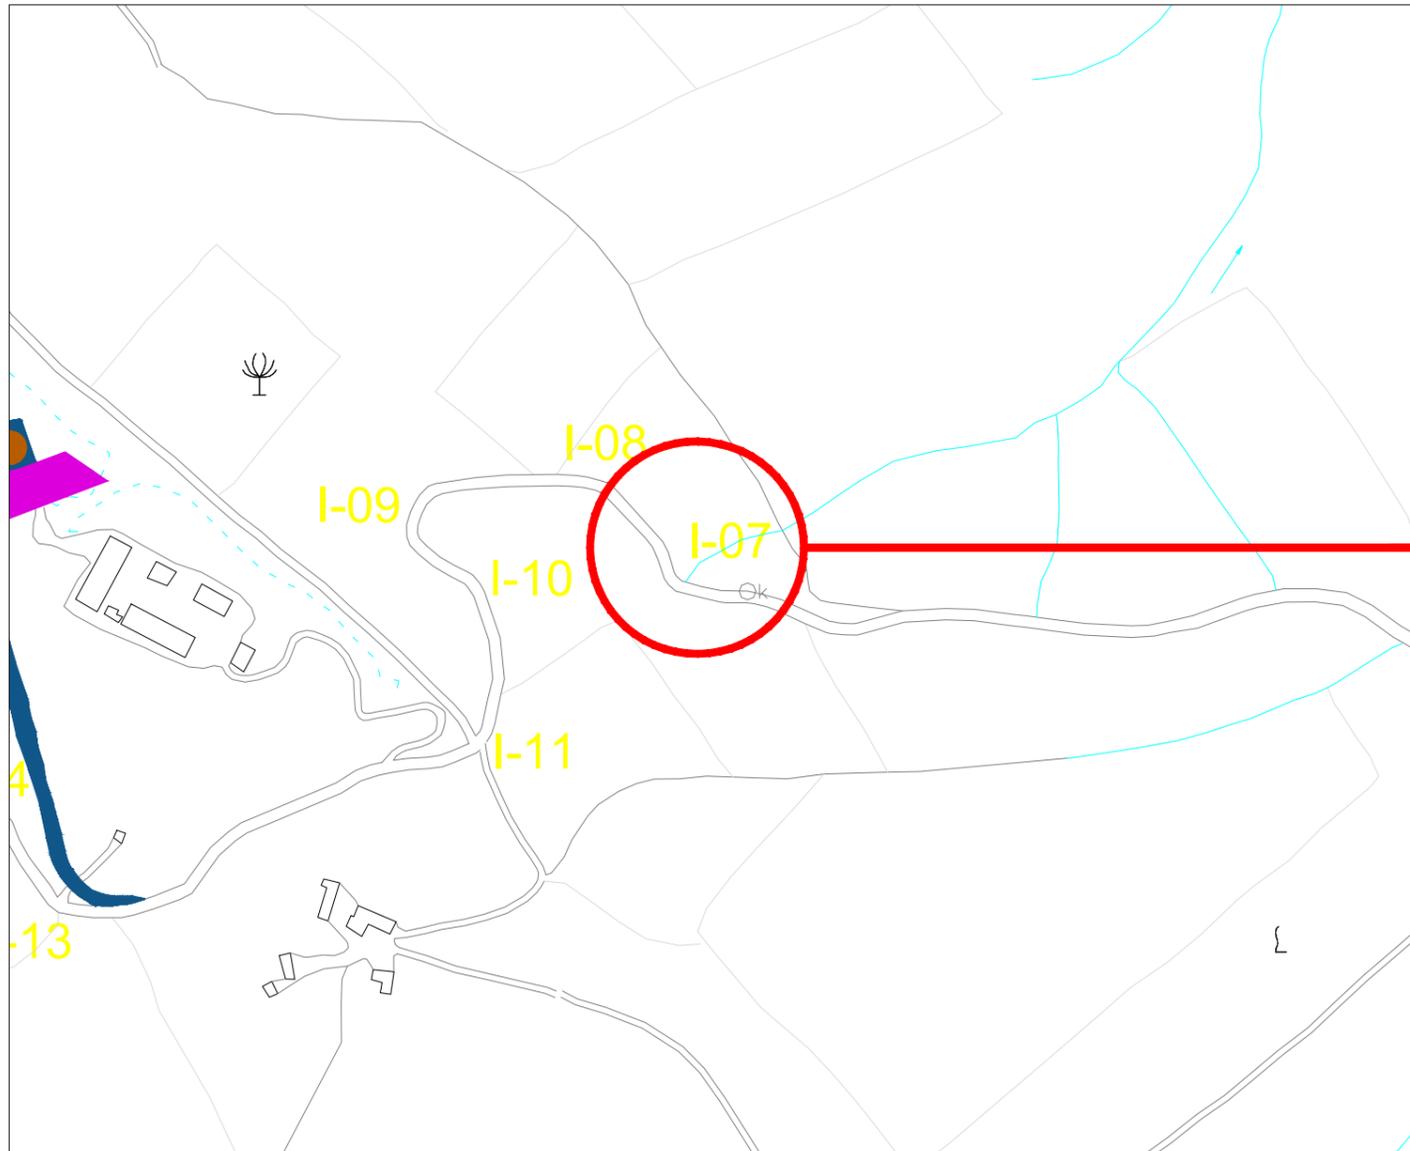

Planimetria catastale - Scala 1:500

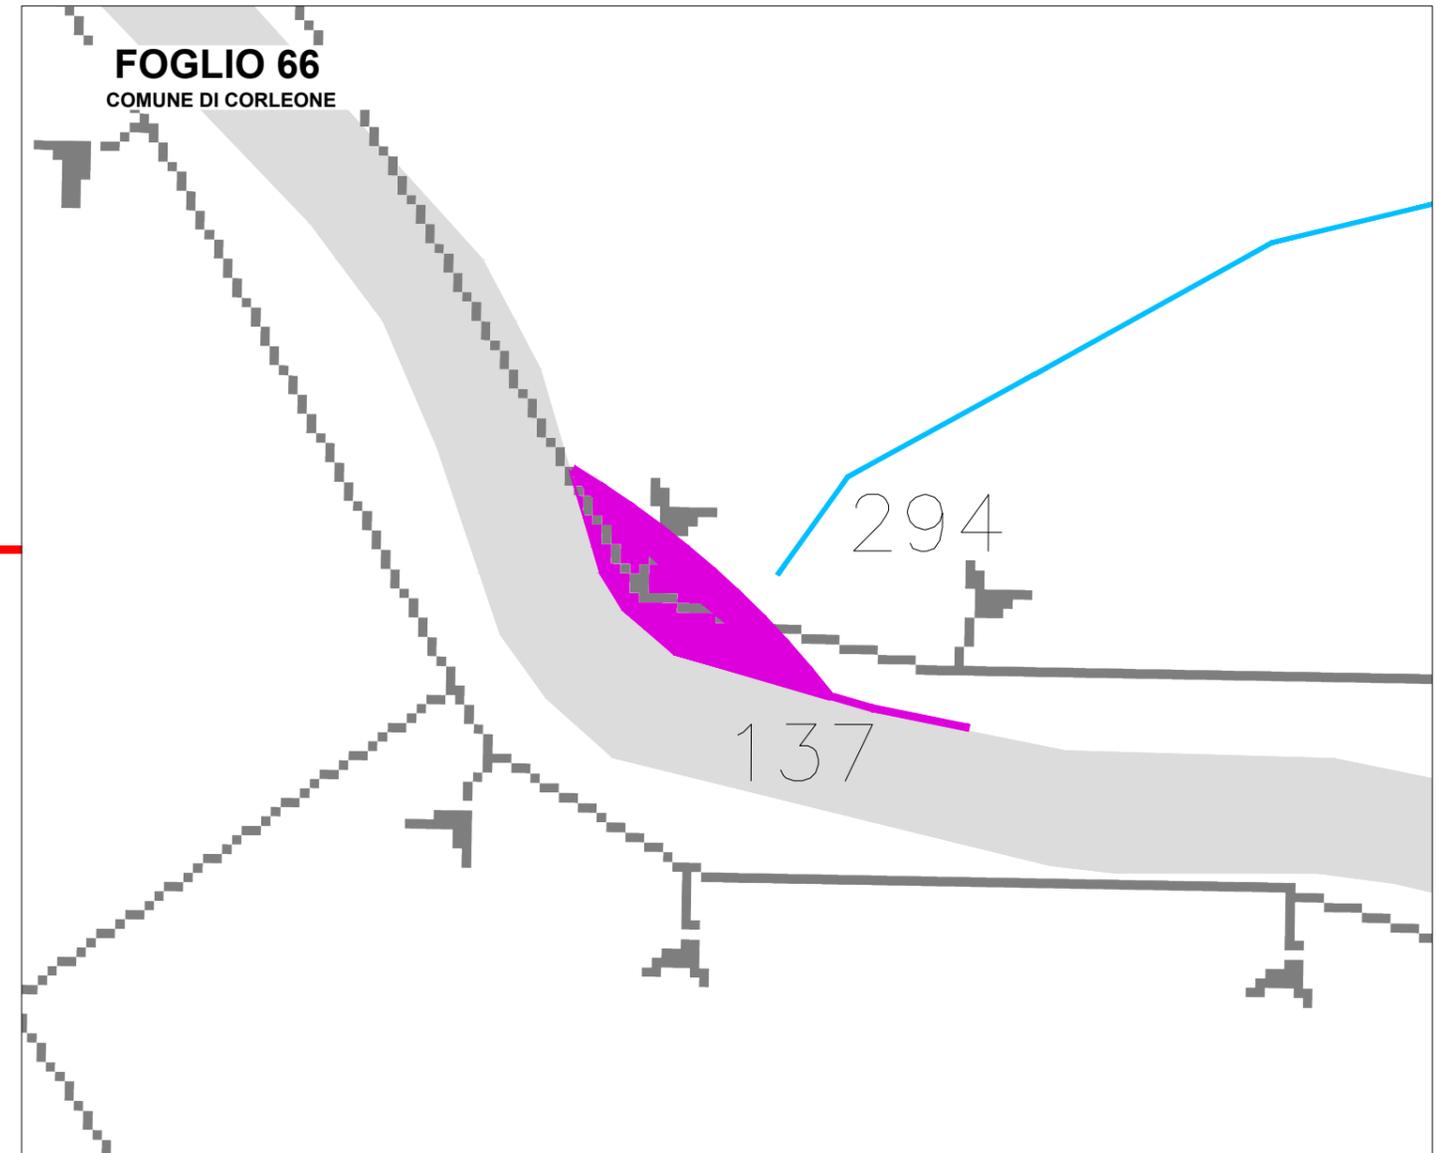

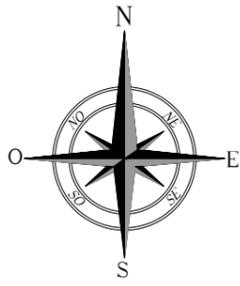

# INTERVENTI DI ADEGUAMENTO VIABILITA' INTERNA DI ACCESSO AL PARCO SU C.T.R. / CATASTALE

INT 08

Comune di Corleone F.M. 66 p.lle 137


STRADA PROVINCIALE n. 59 "di Giammaria" DAL Km 8,127 AL Km 8,151

lat. 37.791463°N long. 13.224395°E


## LEGENDA


-  VIABILITA' ESISTENTE
-  AREA OCCUPAZIONE REVERSIBILE DI CANTIERE
-  AREA OCCUPAZIONE REVERSIBILE DI ESERCIZIO
-  AREA OCCUPAZIONE IRREVERSIBILE
-  CONFINE COMUNALE

Corografia - Scala 1:5.000

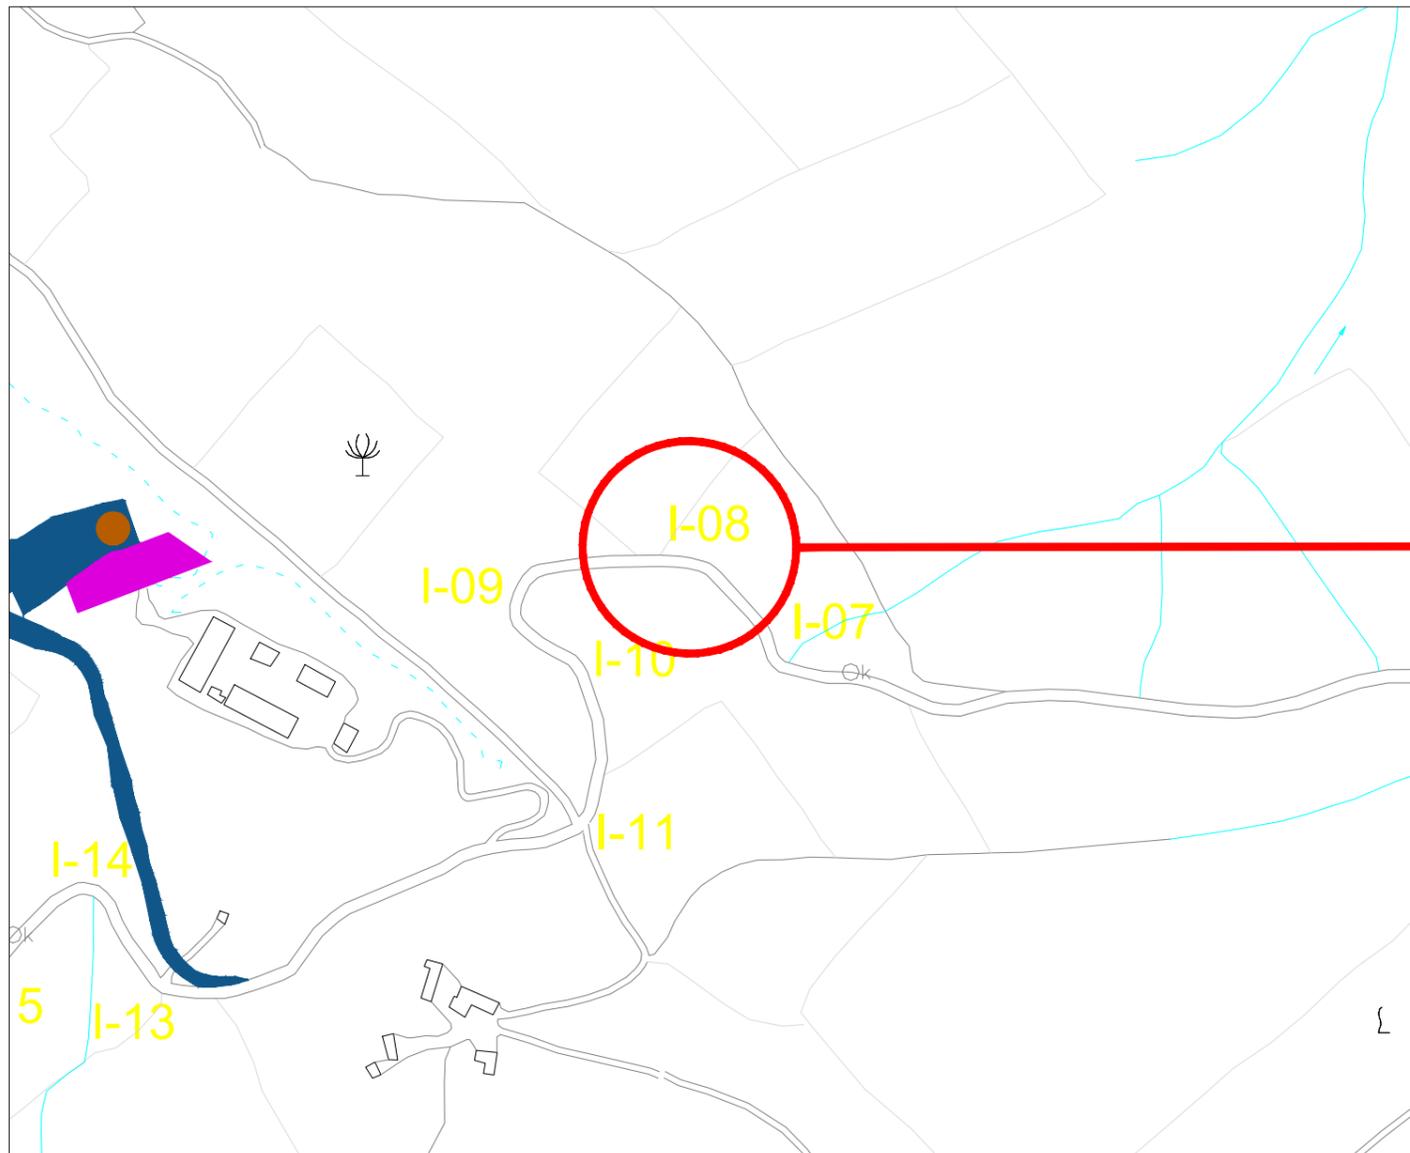

Planimetria catastale - Scala 1:500

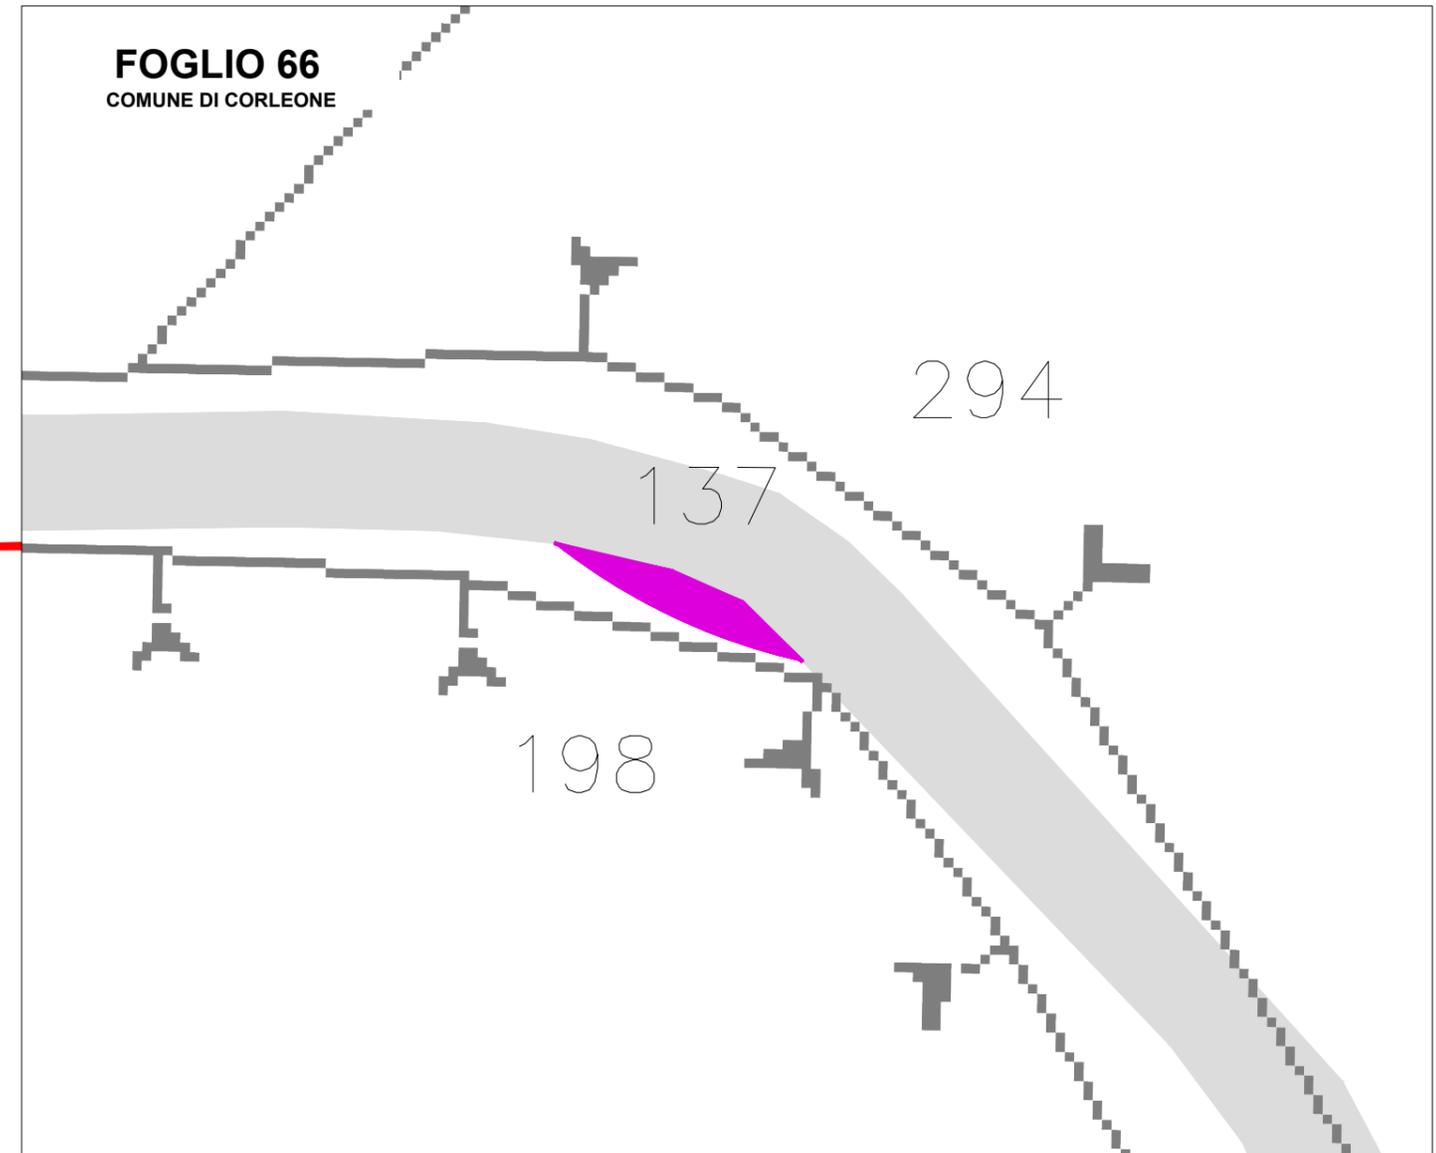

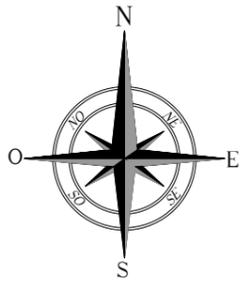

# INTERVENTI DI ADEGUAMENTO VIABILITA' INTERNA DI ACCESSO AL PARCO SU C.T.R. / CATASTALE

INT 09

Comune di Corleone F.M. 66 p.lle 137, 198


STRADA PROVINCIALE n. 59 "di Giammaria" DAL Km 8,248 AL Km 8,326

lat. 37.791172°N long. 13.222974°E


**LEGENDA**


- VIABILITA' ESISTENTE
- AREA OCCUPAZIONE REVERSIBILE DI CANTIERE
- AREA OCCUPAZIONE REVERSIBILE DI ESERCIZIO
- AREA OCCUPAZIONE IRREVERSIBILE
- CONFINE COMUNALE

Corografia - Scala 1:5.000

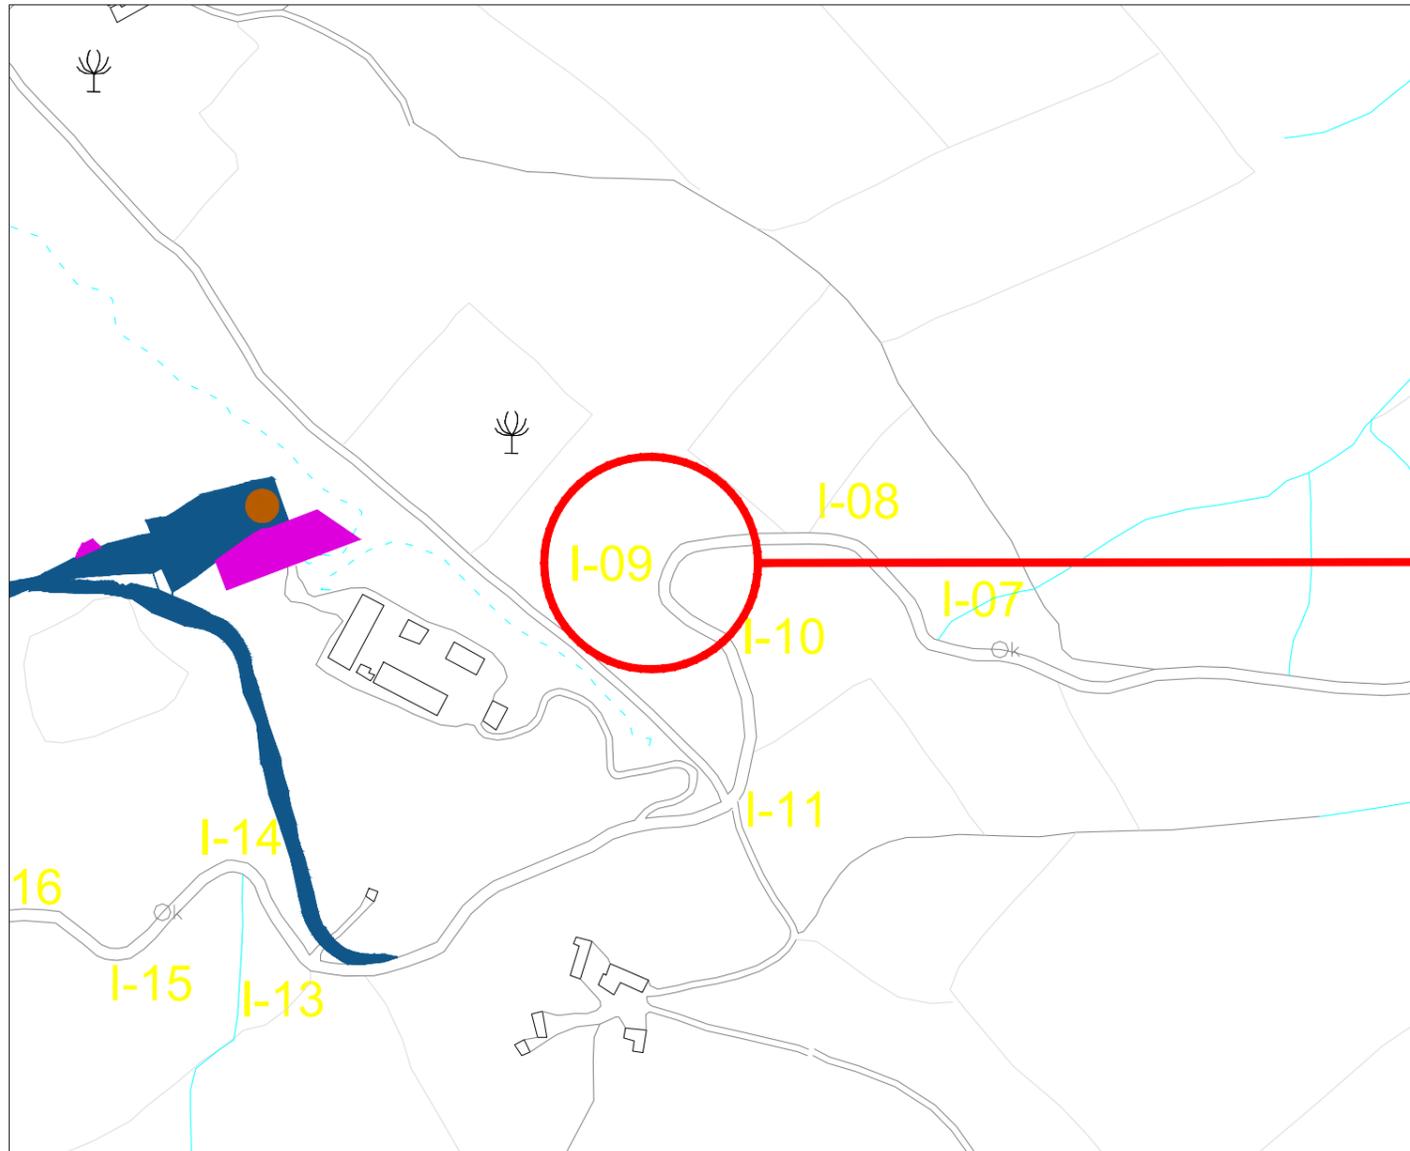

Planimetria catastale - Scala 1:500

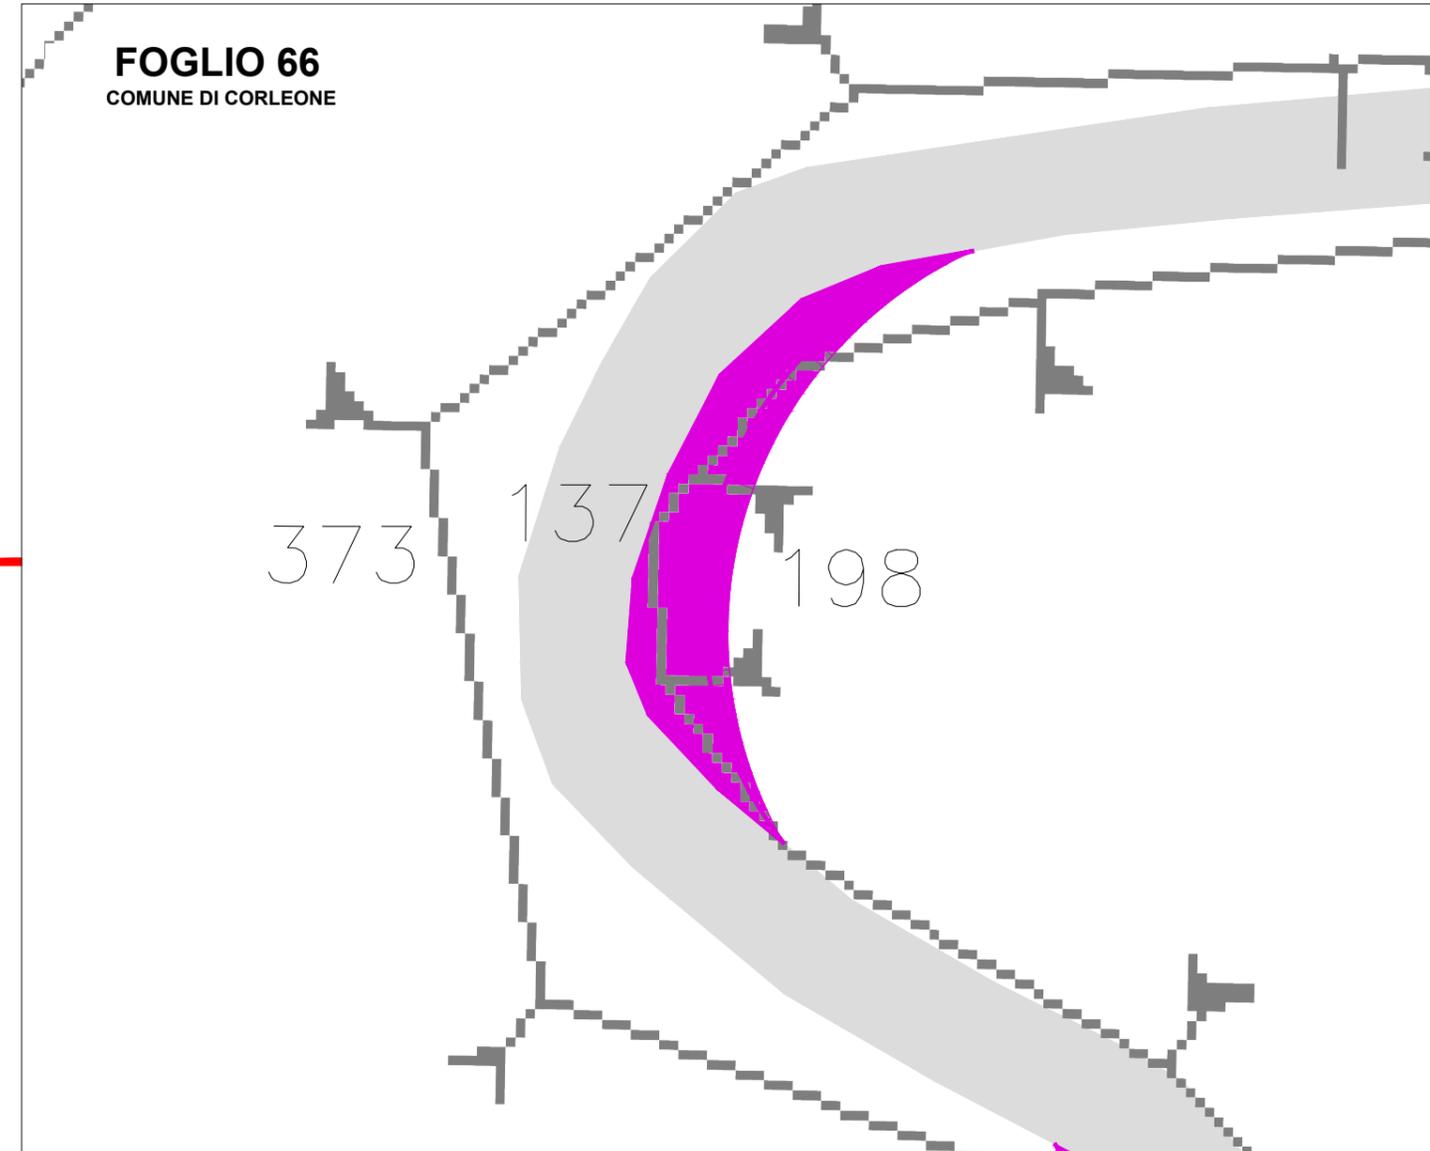

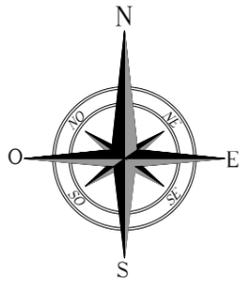

# INTERVENTI DI ADEGUAMENTO VIABILITA' INTERNA DI ACCESSO AL PARCO SU C.T.R. / CATASTALE

INT 11

Comune di Corleone F.M. 66 p.lle 137


STRADA PROVINCIALE n. 59 "di Giammaria" DAL Km 8,355 AL Km 8,372

lat. 37.790795°N long. 13.223430°E


## LEGENDA


-  VIABILITA' ESISTENTE
-  AREA OCCUPAZIONE REVERSIBILE DI CANTIERE
-  AREA OCCUPAZIONE REVERSIBILE DI ESERCIZIO
-  AREA OCCUPAZIONE IRREVERSIBILE
-  CONFINE COMUNALE

Corografia - Scala 1:5.000

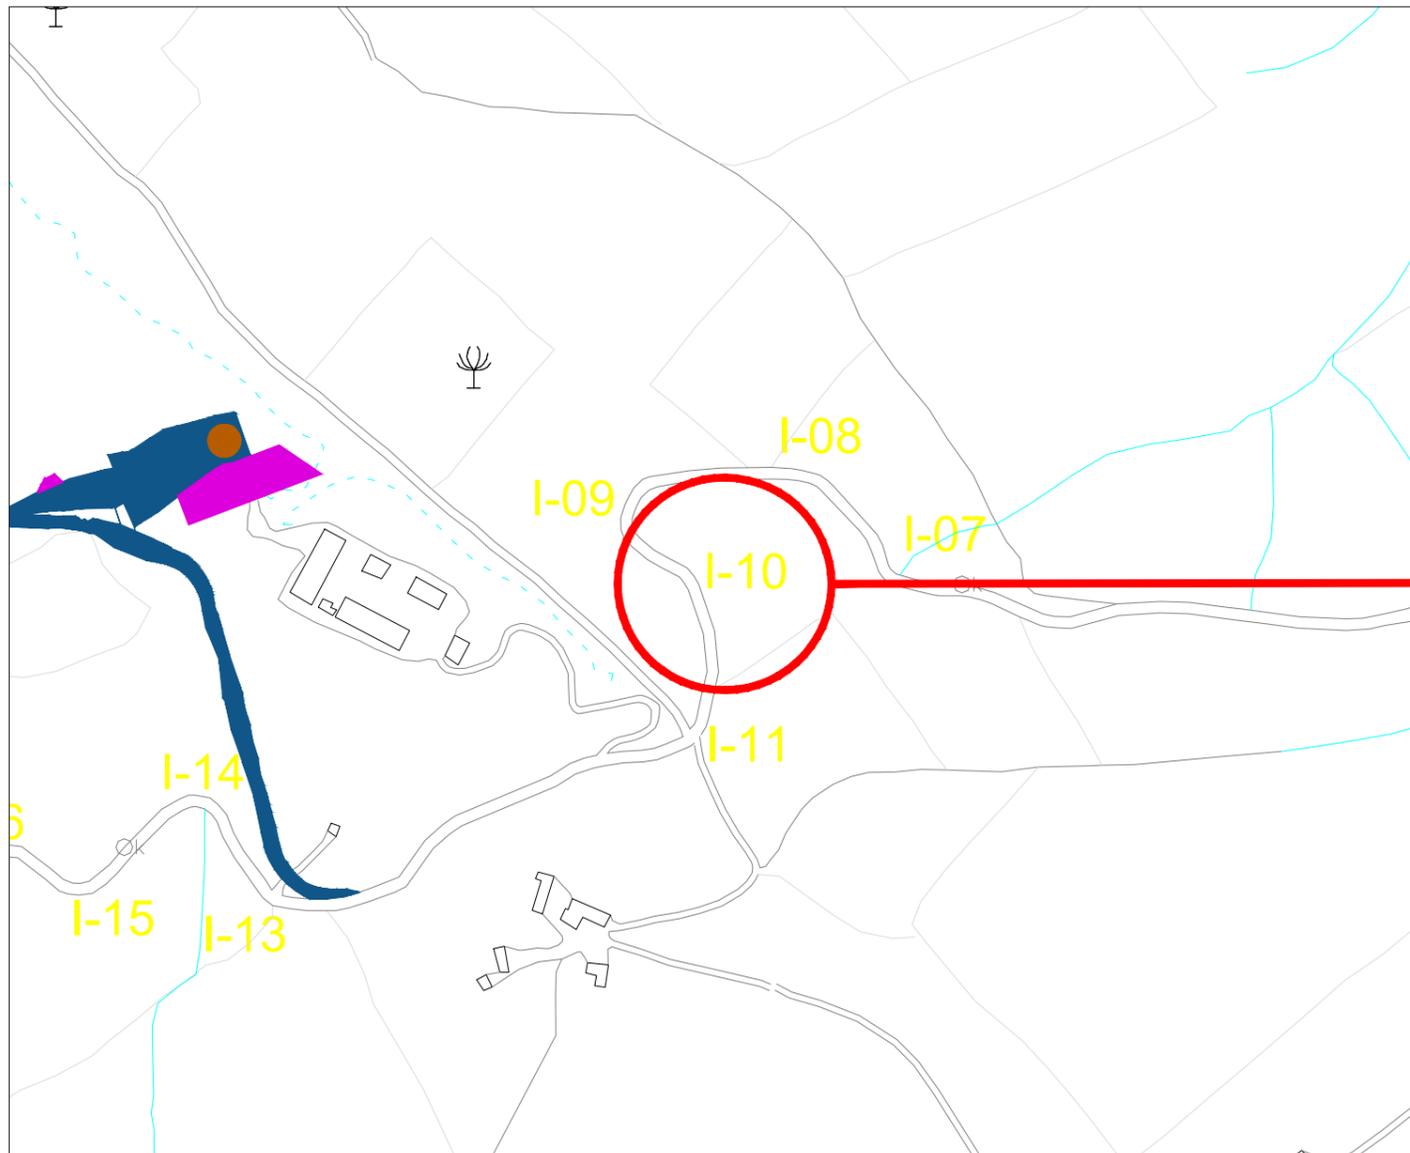

Planimetria catastale - Scala 1:500

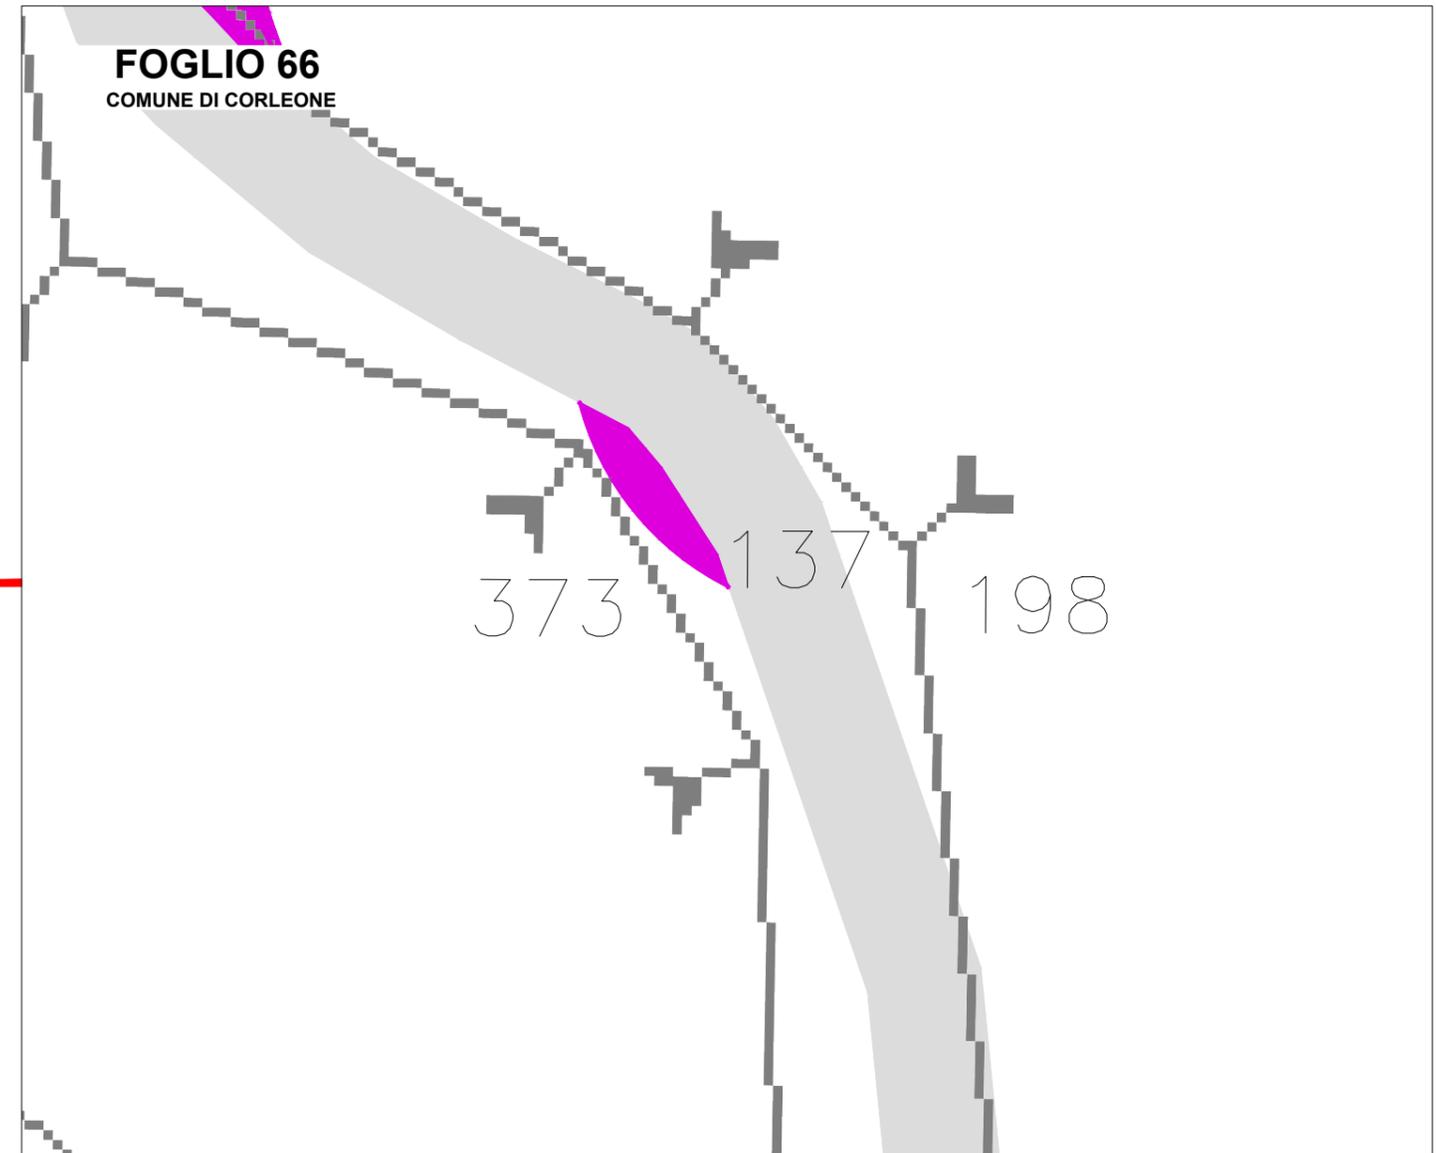

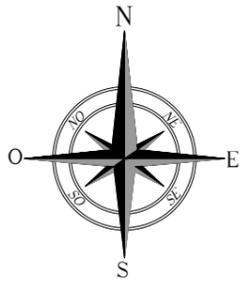

# INTERVENTI DI ADEGUAMENTO VIABILITA' INTERNA DI ACCESSO AL PARCO SU C.T.R. / CATASTALE

INT 12

Comune di Corleone F.M. 66 p.lle 137


STRADA PROVINCIALE n. 59 "di Giammaria" DAL Km 8,461 AL Km 8,485

lat. 37.789879°N long. 13.223388°E

**LEGENDA**

- VIABILITA' ESISTENTE
- AREA OCCUPAZIONE REVERSIBILE DI CANTIERE
- AREA OCCUPAZIONE REVERSIBILE DI ESERCIZIO
- AREA OCCUPAZIONE IRREVERSIBILE
- CONFINE COMUNALE

Corografia - Scala 1:5.000

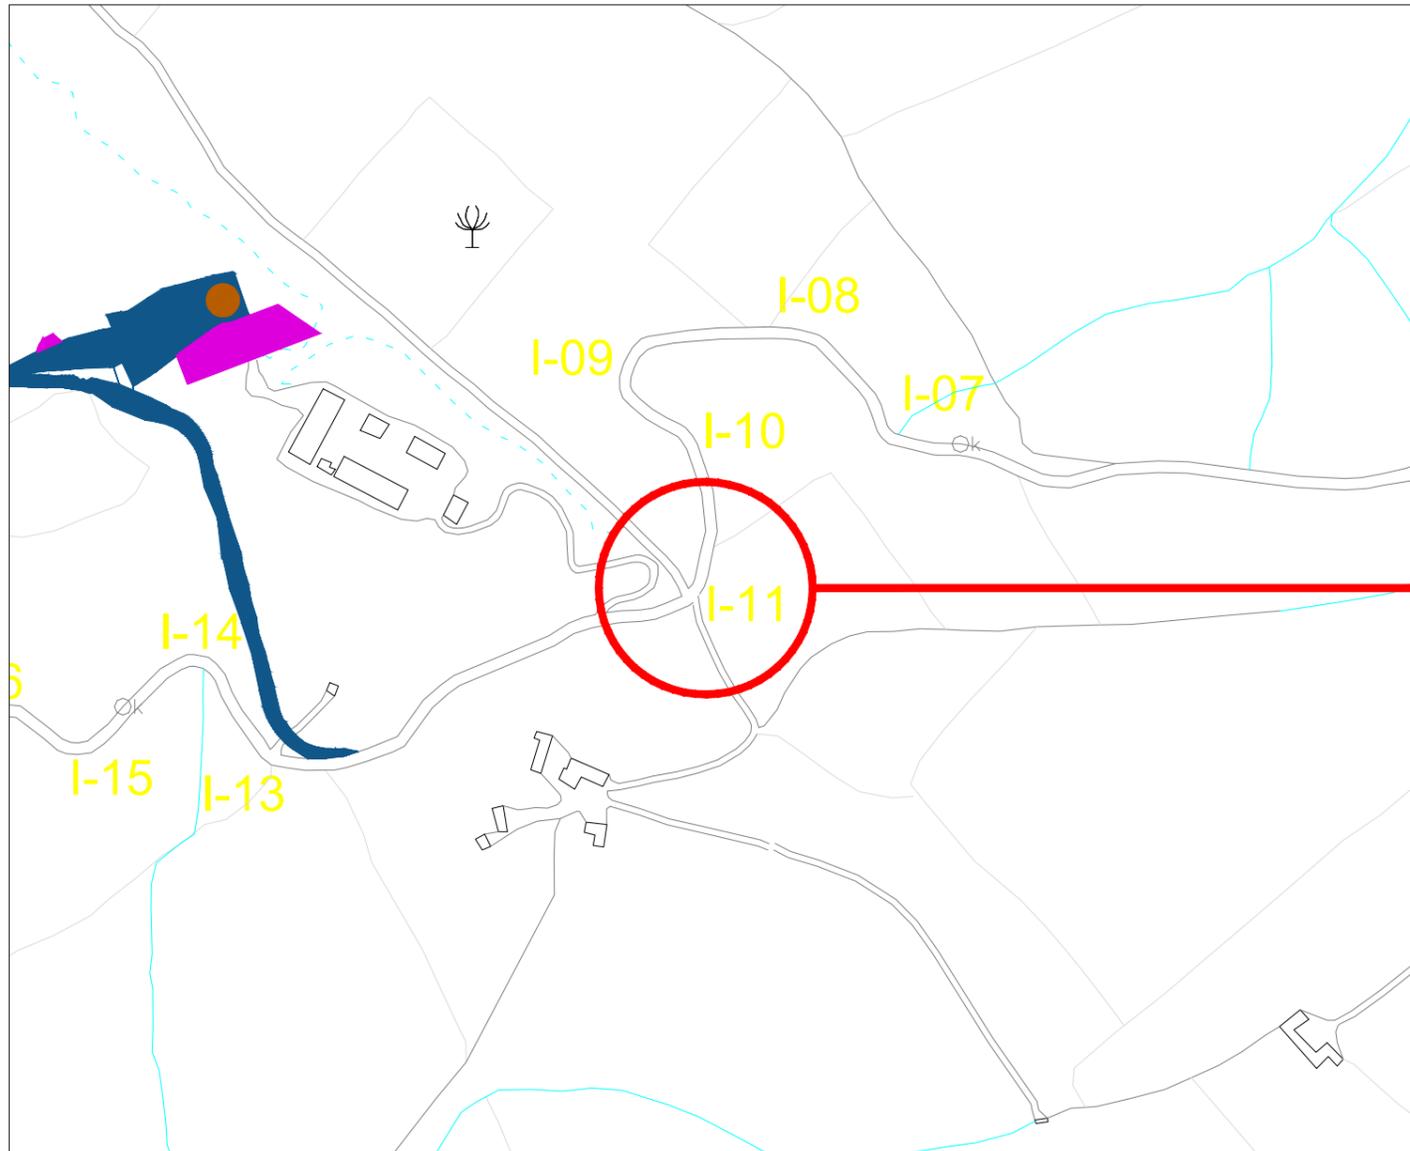

Planimetria catastale - Scala 1:500

