


- LEGENDA SIMBOLI:**
- CAVIDOTTO MT (30 KV) IN PROGETTO
  - LINEA AT 220 KV DI COLLEGAMENTO ALLO STALLO DI CONSEGNA IN PROGETTO
  - COLLEGAMENTO IN ENTRA - ESCE SULLA LINEA A 220 KV "PARTINICO - CIMINNA".
  - LINEA A 220 KV CIMINNA - PARTINICO
  - STAZIONE DI SMISTAMENTO 220 KV "MONREALE 3"
  - STAZIONE DI TRASFORMAZIONE ALTRI UTENTI
  - STAZIONE DI TRASFORMAZIONE 30/220 KV PRODUTTORE IN PROGETTO
  - STALLO DI CONSEGNA PRODUTTORE IN PROGETTO
  - AREA STALLO DI CONSEGNA IN COMUNE CON ALTRI UTENTI
  - CONFINE COMUNALE

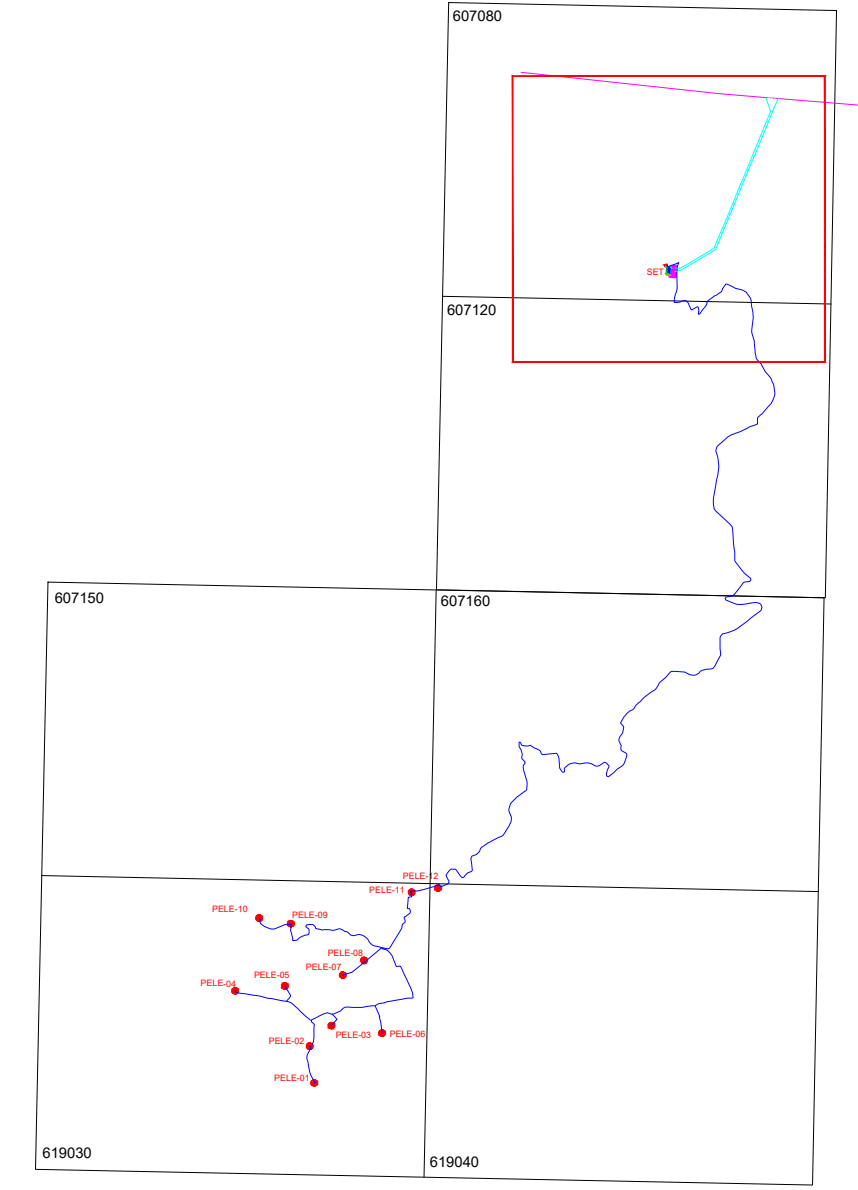

COMMITTENTE:

**RWE**

RWE RENEWABLES ITALIA S.R.L.  
 via A. Doria, 41/G - 00192 ROMA (RM)  
 P.IVA/C.F. 06400370968  
 pec: rwerenewablestalisrl@legalmail.it

Titolo del Progetto:

**PARCO EOLICO CORLEONE-CONTESSA**

Documento: **PROGETTO DEFINITIVO** N° Documento: **PELE-P-0205**

ID PROGETTO: PELE DISCIPLINA: P TIPOLOGIA: FORMATO: A1

TITOLO: **Planimetria generale su C.T.R.**

Foglio: 1/1 Scala: 1:10.000 File: PELE-P-0205\_01.dwg

Progetto: ing. Riccardo Cangelosi

**REWIND energy** ing. Gaetano Scuto

Rev.	Data Revisione	Descrizione Revisione	Redatto	Controllato	Approvato
01	12.02.2024	MODIFICA STALLI AT	VC	GS	REWIND ENERGY
00	13.12.2022	PRIMA EMISSIONE	AB	GS	REWIND ENERGY