


LEGENDA SIMBOLI:

- CAVIDOTTO MT (30 kV) IN PROGETTO
- LINEA AT 220 kV DI COLLEGAMENTO ALLO STALLO DI CONSEGNA IN PROGETTO
- COLLEGAMENTO IN ENTRA - ESCE SULLA LINEA A 220 kV "PARTINICO - CIMINNA".
- LINEA A 220 kV CIMINNA - PARTINICO
- STAZIONE DI SMISTAMENTO 220 kV "MONREALE 3"
- STAZIONE DI TRASFORMAZIONE ALTRI UTENTI
- STAZIONE DI TRASFORMAZIONE 30/220 kV PRODUTTORE IN PROGETTO
- STALLO DI CONSEGNA PRODUTTORE IN PROGETTO
- AREA STALLO DI CONSEGNA IN COMUNE CON ALTRI UTENTI
- CONFINE COMUNALE

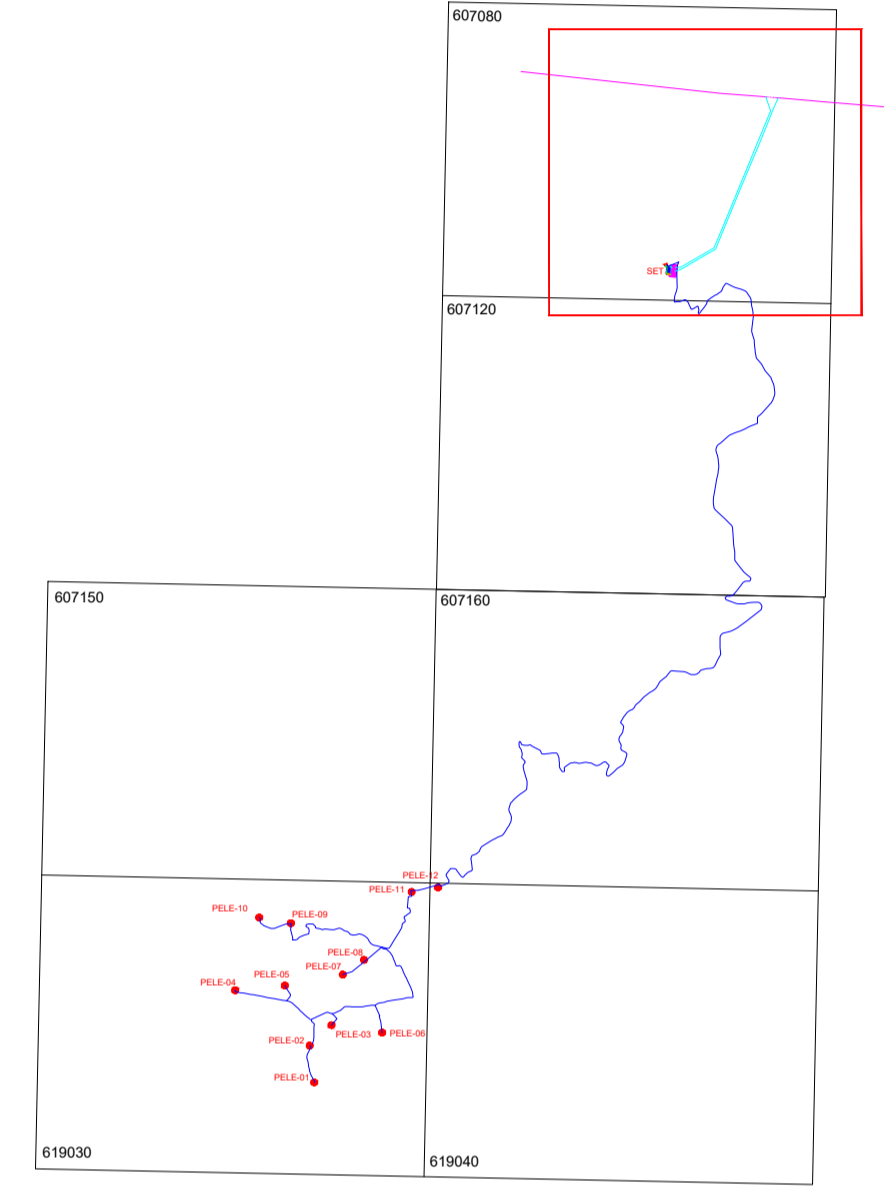

| | | | | | |
|---|----------------|-------------------------|----------|---|--------------------|
| COMMITTENTE: | | RWE | | RWE RENEWABLES ITALIA S.R.L. via A. Doria, 41/G - 00192 ROMA (RM) P.IVA/C.F. 06400370968 pec: rwerenewablestalisr@legalmail.it | |
| TITOLO del Progetto: | | | | | |
| PARCO EOLICO CORLEONE-CONTESSA | | | | | |
| Documento: | | N° Documento: | | | |
| PROGETTO DEFINITIVO | | PELE-P-0206 | | | |
| ID PROGETTO: | PELE | DISCIPLINA: | P | TIPOLOGIA: | FORMATO: A1 |
| Inquadramento su ortofoto | | | | | |
| FOGLIO: | 1/1 | SCALA: | 1:10.000 | FILE: | PELE-P-0206_01.dwg |
| Progetto: | | ing. Riccardo Cangolosi | | | |
| | | | | | |
| REWIND ENERGY S.R.L.S. viale Europa, 249 - 91011 ALCAMO (TP) P.IVA/C.F. 02785820818 pec: rewindenergy@pec.it | | ing. Gaetano Scurto | | | |
| Rev. | Data Revisione | Descrizione Revisione | Redatto | Controllato | Approvato |
| 01 | 12.02.2024 | MODIFICA STALLI AT | VC | GS | REWIND ENERGY |
| 00 | 13.12.2022 | PRIMA EMISSIONE | AB | GS | REWIND ENERGY |