


Stazione di utenza per elevazione AT/MT e raccolta AT di ulteriori iniziative

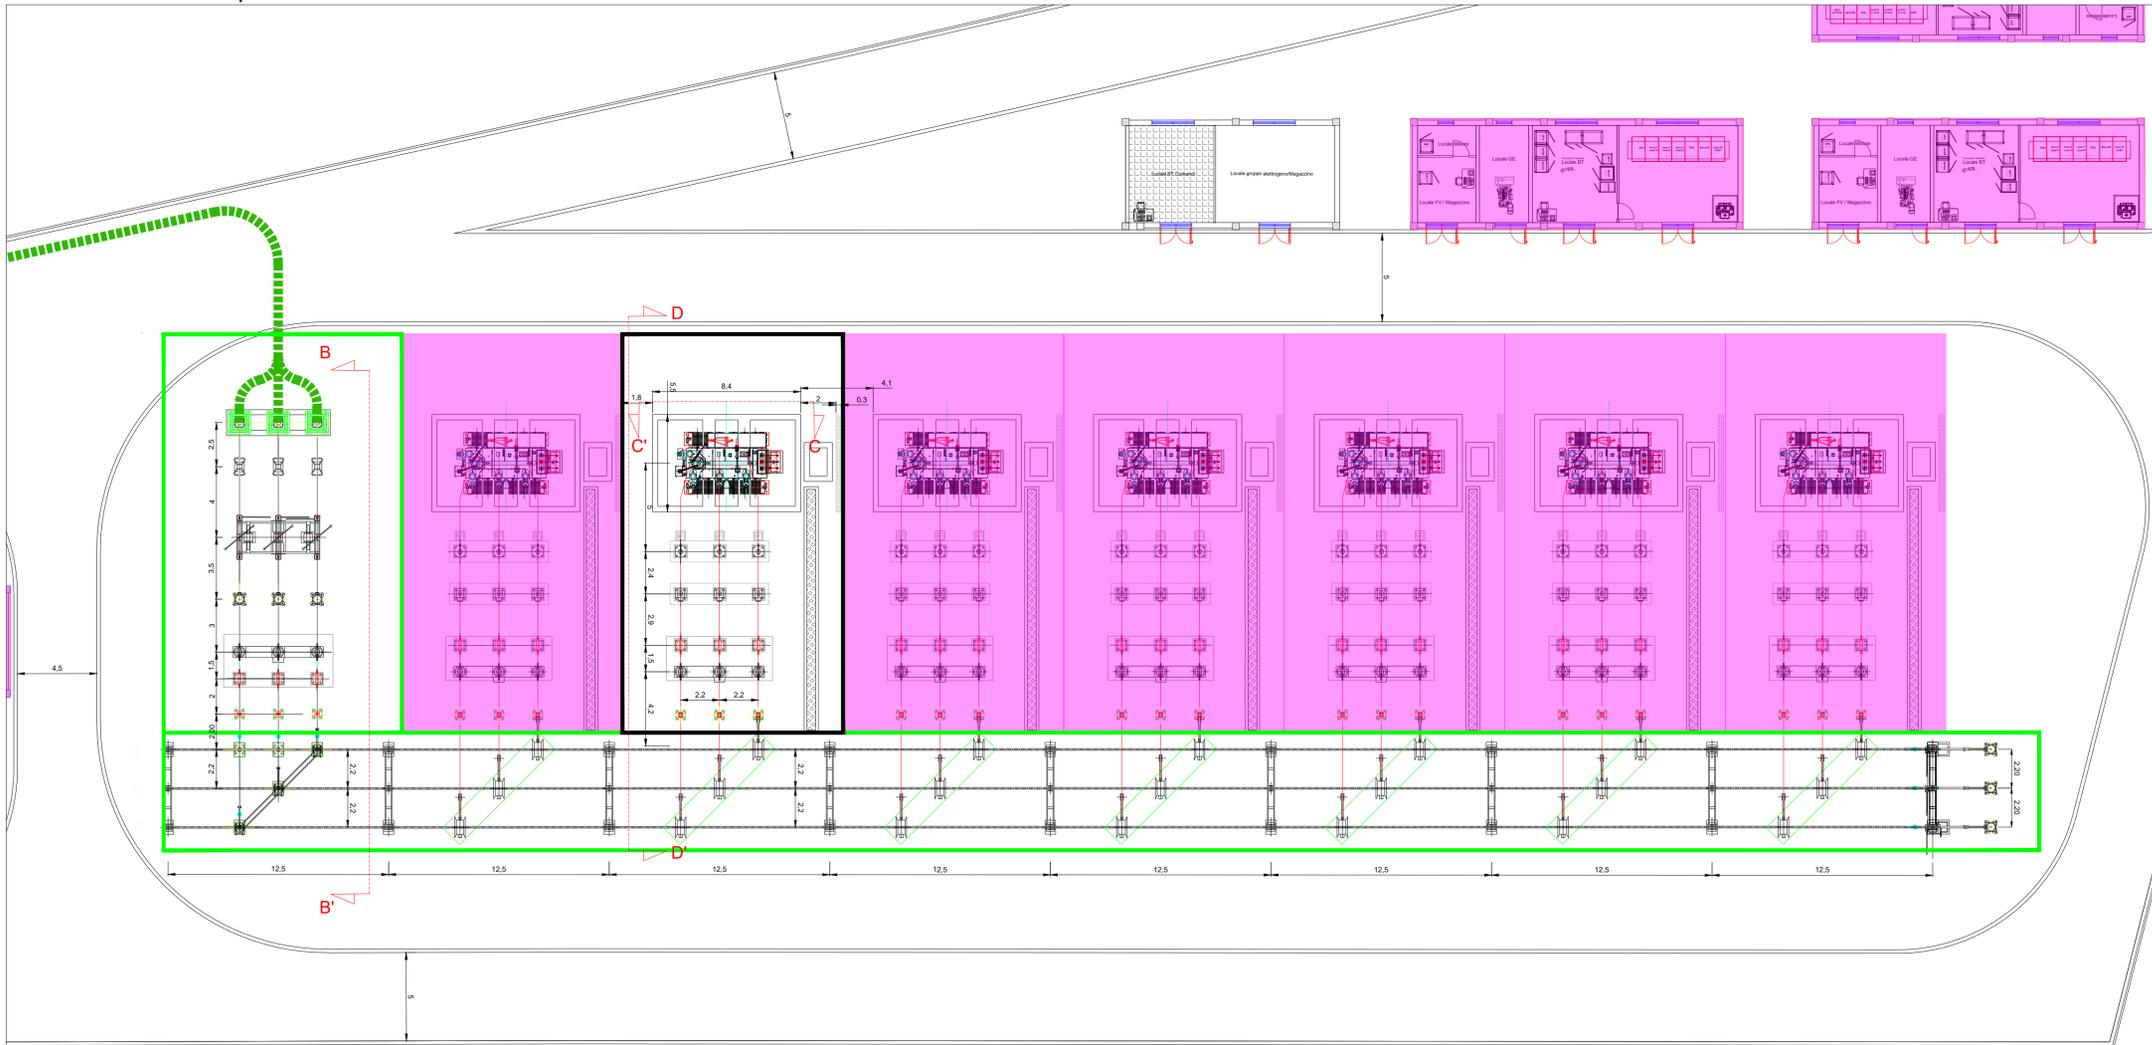

scala 1:200


LISTA APPARECCHIATURE AT

- 1 Terminale cavo AT 150kV
- 2 Scaricatore
- 3 Sezionatore tripolare orizzontale 145-170kV 2000A con lame di messa a terra e comando motorizzato
- 4 Trasformatore di tensione capacitivo N°3 prestazioni (PROTEZIONI)
- 5 Interruttore tripolare 170kV 2000A 31.5kA
- 6 Trasformatore di corrente TG 170 N°4 prestazioni (MISURE E PROTEZIONI)
- 7 Trasformatore di tensione induttivo EMF 170 N°1 prestazione (MISURE)
- 8 Sezionatore tripolare verticale 145-170kV 2000A
- 9 Vasca acqua per VV.FF.
- 10 Vasca raccolta olio
- 11 Sezionatore tripolare con lame di messa a terra sbarre 150 kV - comando manuale

LEGENDA


- Cavo interrato AT 150 kV
- Aree destinate alla sezione di trasformazione AT/MT di altre iniziative

Sezione BB' - Stallo di partenza verso Stazione Terna

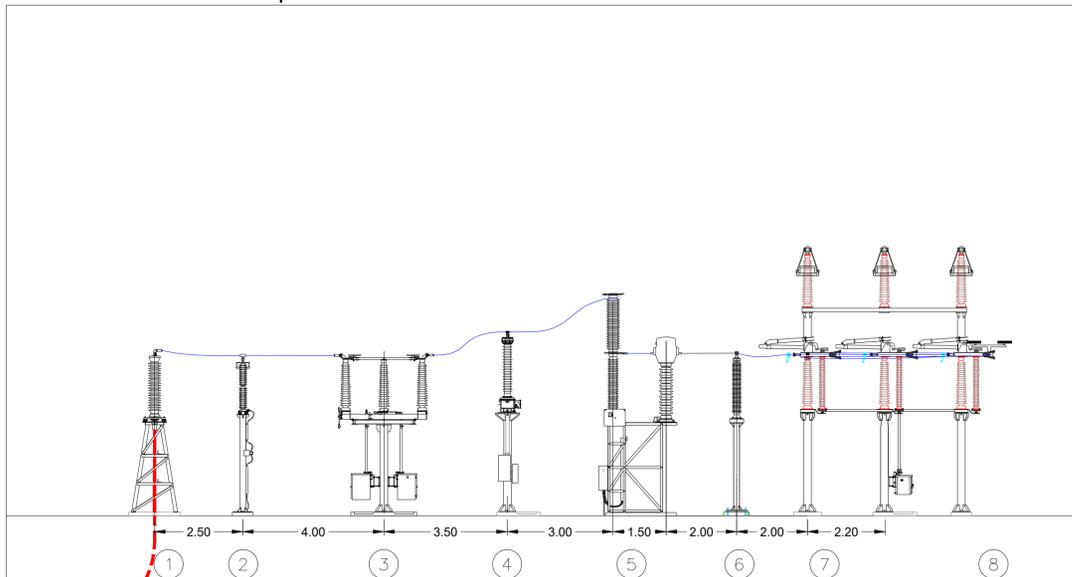

scala 1:100

Pianta, prospetti e sezioni edificio comandi

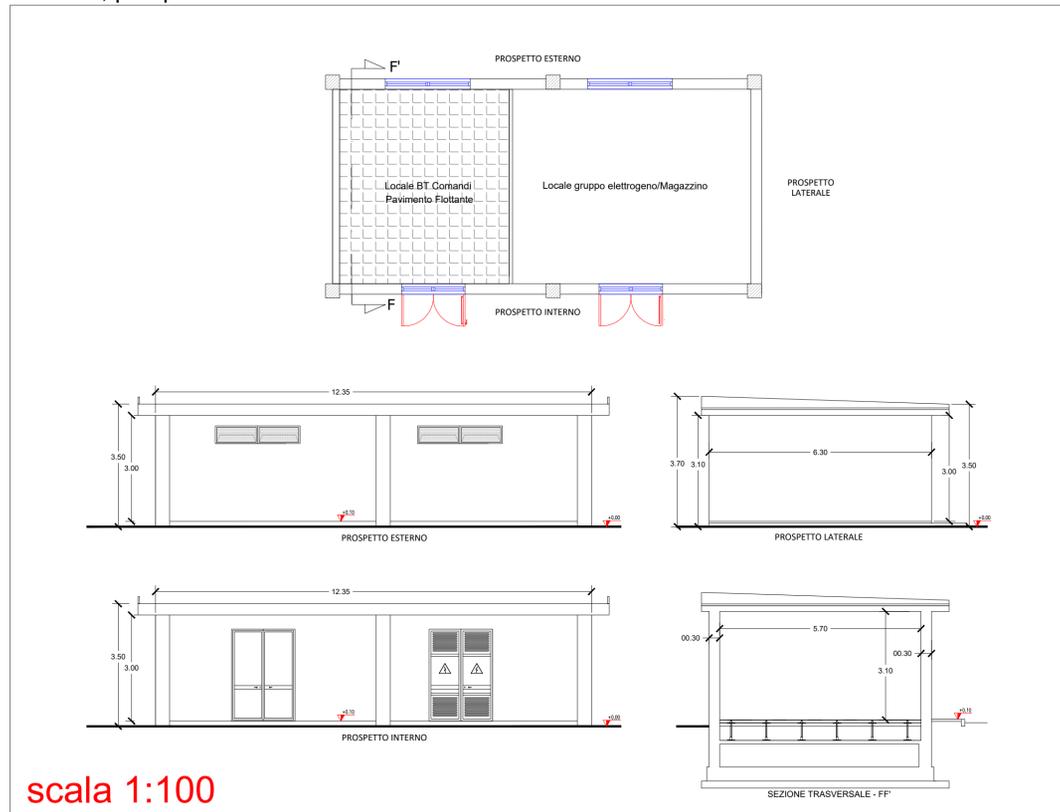

scala 1:100

TERNA S.p.A.
Viale Egidio Galbani, 70 - 00156 Roma

COMUNE DI MATERA (MT) E SANTERAMO IN COLLE (BA)

OPERE DI COLLEGAMENTO DI UN IMPIANTO EO DA UBICARSI NEL COMUNE DI SANTERAMO IN COLLE (BA) DALLA POTENZA IN IMMISSIONE DI 74400 kW

Codice Pratica: 202100701

Tipo:	Scala: Varie
	Elaborato: 202100701_PTO_00-06
PIANTA E SEZIONI DEL SISTEMA DI SBARRE DI RACCOLTA AT-MT	
Formato: A1	Data: Ottobre 2023

Committente: IBERDROLA RENOVABLES ITALIA SPA
Piazzale Dell'Industria n.40
Roma (RM)
P.IVA 06977481008

Progettazione: GRM GROUP S.R.L.
Via Tirreno n.63 - 85100, Potenza (PZ)
P.IVA 07916120724
PEC: grmgrouppz@pec.it
Tel.: 0804168931



Tecnico: Ing. Nicola Incampo
Altamura BA-70022
P.IVA 08150200723
Ordine Ingegneri di Bari n°6280
PEC: nicola.incampo6280@pec.ordingbari.it



Estremi per il benessere di Terna:

Rev. n°	Data	Descrizione	Redatto	Controllato	Approvato
00	06/10/2023	1° Emissione - presentazione per benessere TERNA	N.I	N.I	N.I

Questo documento contiene informazioni di proprietà della società GRM GROUP S.R.L. e deve essere utilizzato esclusivamente dal destinatario in relazione alla finalità per la quale è stato redatto. È vietata qualsiasi forma di riproduzione o di divulgazione senza l'esplicito consenso della GRM GROUP S.R.L. This document contains information proprietary to the company GRM GROUP S.R.L. and it will have to be used exclusively by the recipient for which it has been furnished. Without the express or implicit written permission of GRM GROUP S.R.L. is prohibited.