


Localizzazione Geografica Impianto



Legenda

- Curve di Livello "Normali" - Equidistanti 0,50m
- Curve di Livello "Diretrici" - Equidistanti 2,00m
- Piazzola WTG
- Piazzola temporanea
- Cavidotto interrato MT
- Viabilità esistente
- Viabilità esistente da adeguare
- Adeguamenti temporanei alla viabilità
- Nuova viabilità

Quadro d'unione

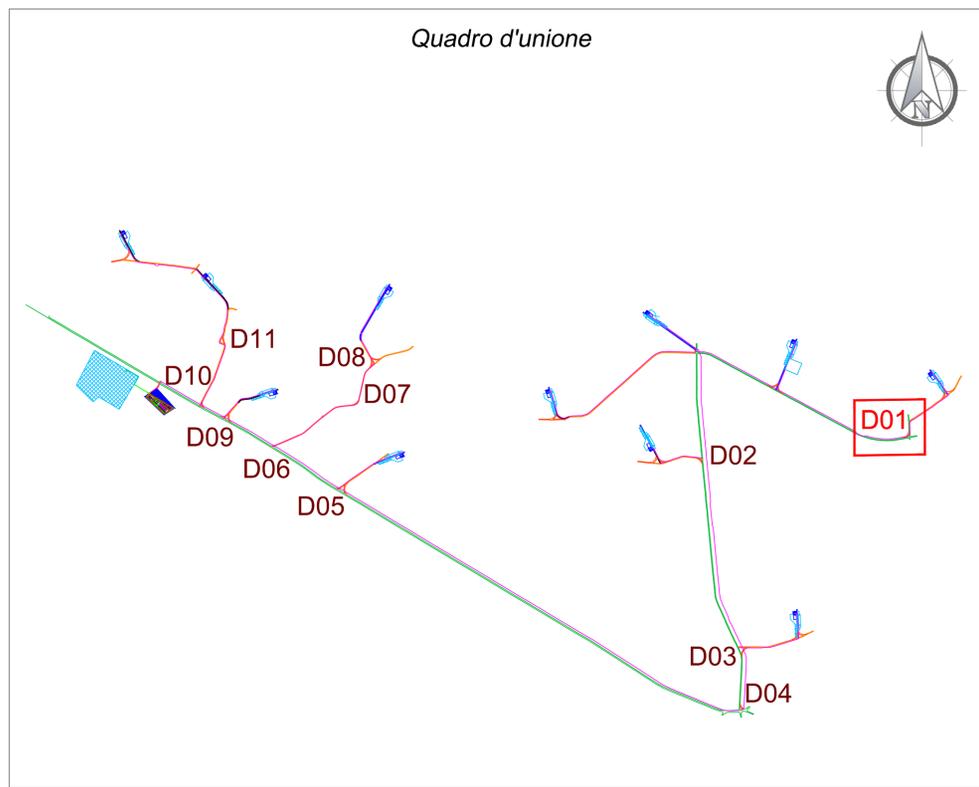

REGIONE PUGLIA Città Metropolitana di Bari

COMUNE DI SANTERAMO IN COLLE



02	EMISSIONE PER AU (A SEGUITO DEL PTO)	16/11/23	ROTONI M.	BELFIORE G.	ROTONI M.
01	EMISSIONE PER ENTI ESTERNI	25/11/22	BELFIORE G.	FURNO C.	NASTASI A.
00	EMISSIONE PER COMMENTI	18/11/22	BELFIORE G.	FURNO C.	NASTASI A.
REV:	DESCRIZIONE	DATA	REDAITTO	CONTROL.	APPROV.

Committente:

IBERDROLA RENOVBLES ITALIA S.p.A.



Sede legale in Piazzale dell'Industria, 40, 00144, Roma
Partita I.V.A. 06977481008 - PEC: iberdrolarenovablesitalia@pec.it

Ingegneria & Innovazione

Società di Progettazione:



Via Jonica, 16 - Loc. Belvedere - 96100 Siracusa (SR) Tel. 0931.1663409
web: www.antexgroup.it e-mail: info@antexgroup.it

Progetto:

PARCO EOLICO "SANTERAMO"

Progettista/Resp. Tecnico:

Dott. Ing. Cesare Fumo
Ordine degli Ingegneri
della Provincia di Catania
n° 6130 sez. A

Tavola:

STUDIO PLANO ALTIMETRICO DEL SITO
ADEGUAMENTO TEMPORANEO ALLA VIABILITA' D01

Scala:

1:1.000

Nome DIS./FILE:

C22011S05-PD-PL-07.2-02

Allegato:

1/11

F.to:



A1

Livello:


DEFINITIVO

Il presente documento è di proprietà della ANTEX GROUP srl.
E' vietata la comunicazione o terzi o la riproduzione senza il preventivo permesso scritto della suddetta.
La società tutela i propri diritti e rigore di Legge.



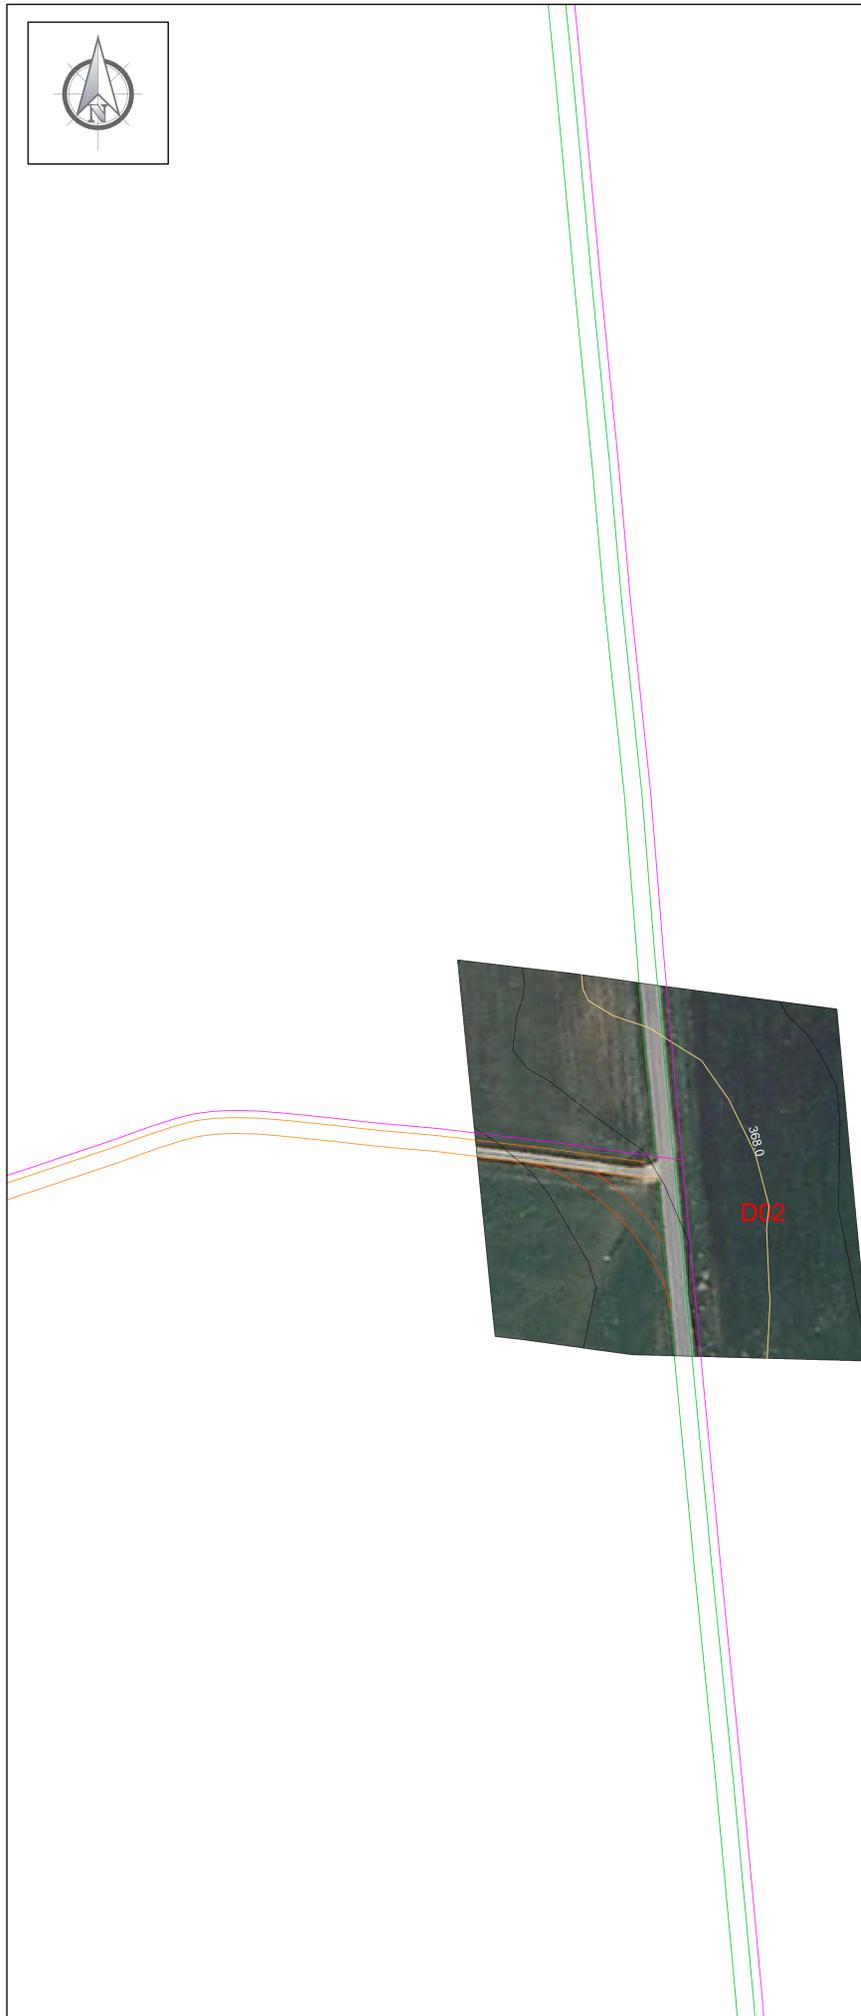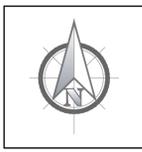

Quadro d'unione

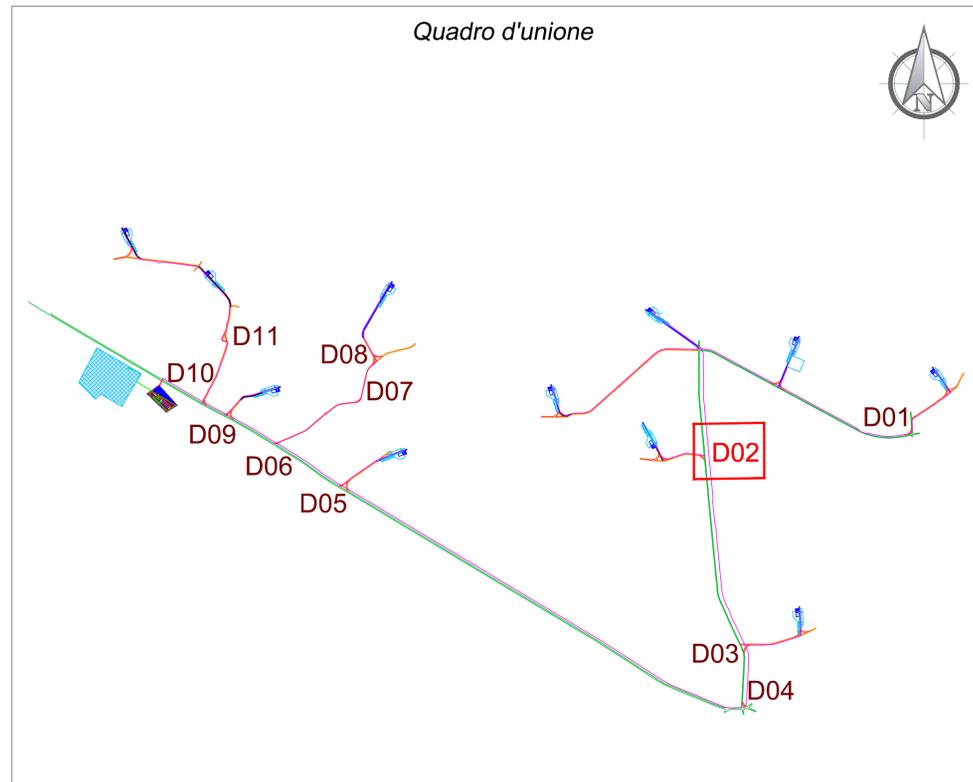

Localizzazione Geografica Impianto



Legenda

- Curve di Livello "Normali" - Equidistanti 0,50m
- Curve di Livello "Diretrici" - Equidistanti 2,00m
- Piazzola WTG
- Piazzola temporanea
- Cavidotto interrato MT
- Viabilità esistente
- Viabilità esistente da adeguare
- Adeguamenti temporanei alla viabilità
- Nuova viabilità

REGIONE PUGLIA
Città Metropolitana di Bari

COMUNE DI SANTERAMO IN COLLE



02	EMISSIONE PER AU (A SEGUITO DEL PTO)	16/11/23	ROTONI M.	BELFIORE G.	ROTONI M.
01	EMISSIONE PER ENTI ESTERNI	25/11/22	BELFIORE G.	FURNO C.	NASTASI A.
00	EMISSIONE PER COMMENTI	18/11/22	BELFIORE G.	FURNO C.	NASTASI A.
REV:	DESCRIZIONE	DATA	REDDATTO	CONTROL.	APPROV.

Committente:

IBERDROLA RENEWABLES ITALIA S.p.A.



Sede legale in Piazzale dell'Industria, 40, 00144, Roma
Partita I.V.A. 06977481008 - PEC: iberdrolarenewablesitalia@pec.it

Società di Progettazione:



Via Jonica, 16 - Loc. Belvedere - 96100 Siracusa (SR) Tel. 0931.1663409
web: www.antexgroup.it e-mail: info@antexgroup.it

Progetto:

PARCO EOLICO "SANTERAMO"

Progettista/Resp. Tecnico:

Dott. Ing. Cesare Fumo
Ordine degli Ingegneri
della Provincia di Catania
n° 6130 sez. A


Tavola:

STUDIO PLANO ALTIMETRICO DEL SITO
ADEGUAMENTO TEMPORANEO ALLA VIABILITA' D02


Scala:	Nome DIS./FILE:	Allegato:	F.to:	Livello:
1:1.000	C22011S05-PD-PL-07.2-02	2/11	A1	DEFINITIVO

Il presente documento è di proprietà della ANTEX GROUP s.r.l.
E' vietata la comunicazione o terzi o la riproduzione senza il preventivo permesso scritto della suddetta.
La società tutela i propri diritti e rigore di Legge.



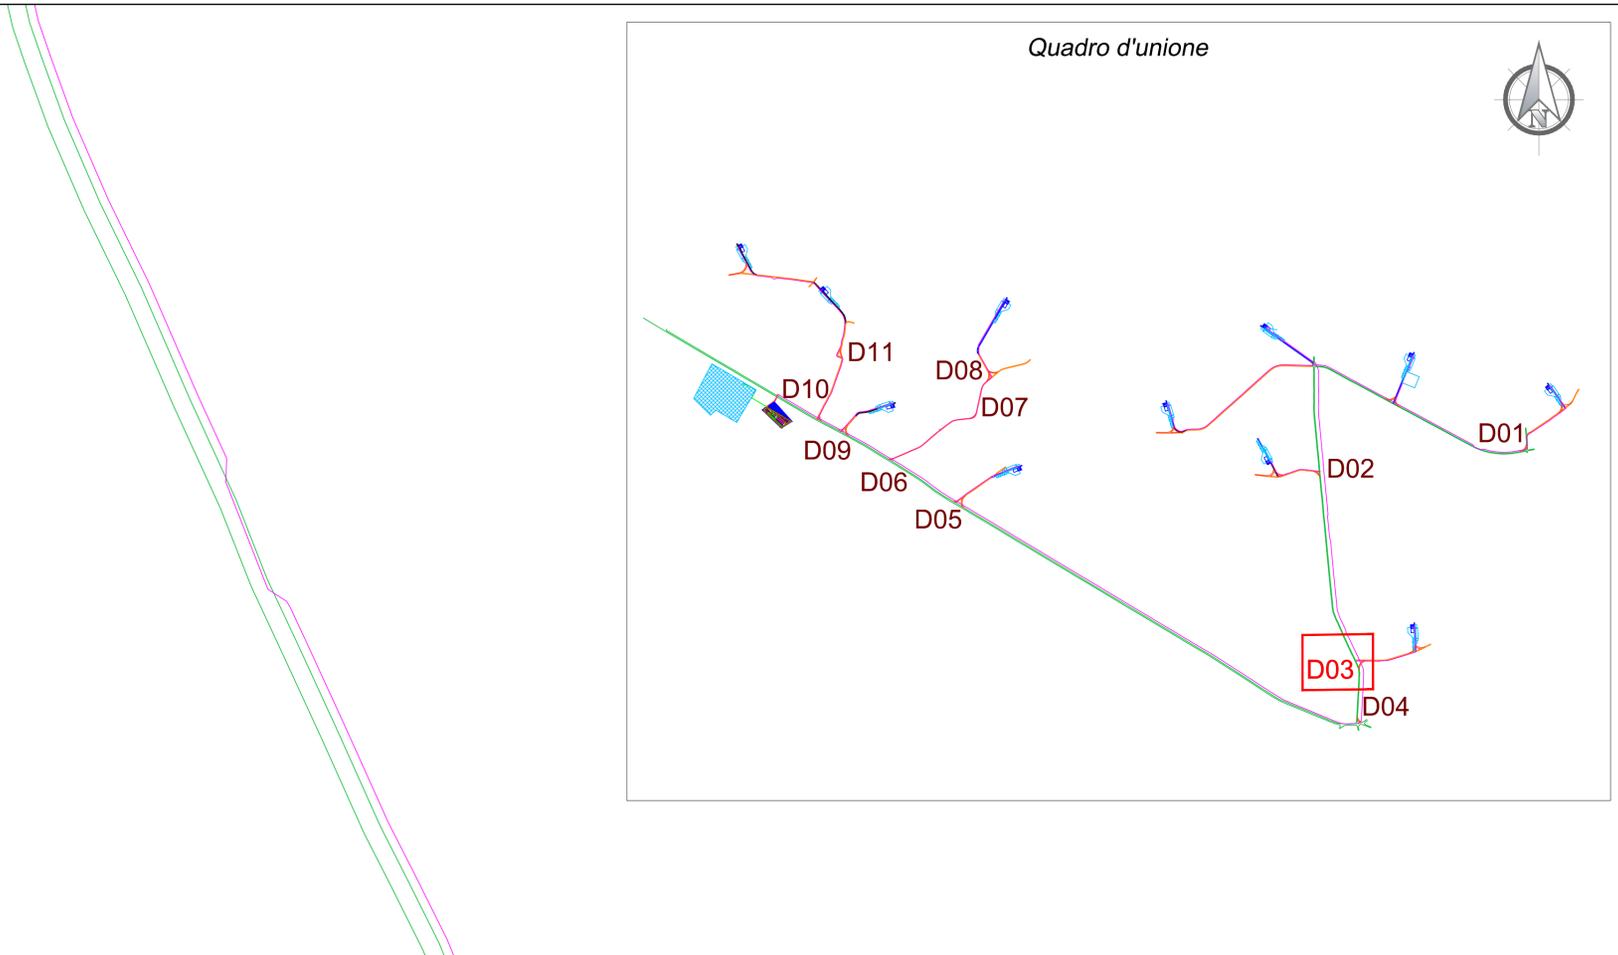

Quadro d'unione

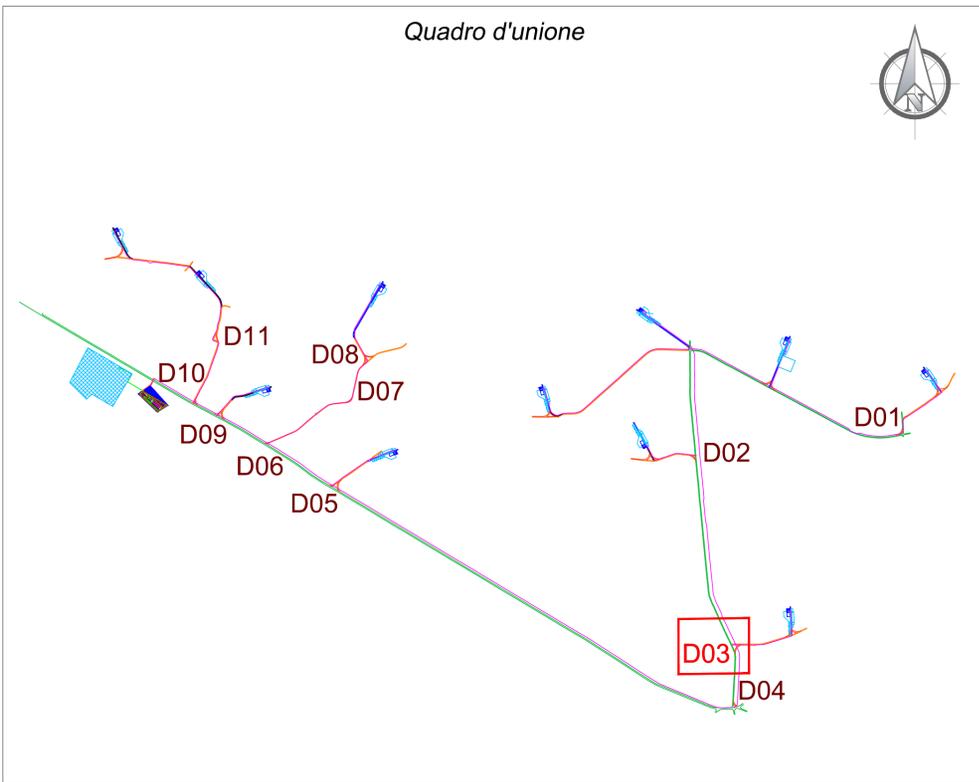

Localizzazione Geografica Impianto



Legenda

- Curve di Livello "Normali" - Equidistanti 0,50m
- Curve di Livello "Diretrici" - Equidistanti 2,00m
- Piazzola WTG
- Piazzola temporanea
- Cavidotto interrato MT
- Viabilità esistente
- Viabilità esistente da adeguare
- Adeguamenti temporanei alla viabilità
- Nuova viabilità

REGIONE PUGLIA
Città Metropolitana di Bari

COMUNE DI SANTERAMO IN COLLE



02	EMISSIONE PER AU (A SEGUITO DEL PTO)	16/11/23	ROTONI M	BELFIORE G	ROTONI M
01	EMISSIONE PER ENTI ESTERNI	25/11/22	BELFIORE G	FURNO C	NASTASI A
00	EMISSIONE PER COMMENTI	18/11/22	BELFIORE G	FURNO C	NASTASI A
REV:	DESCRIZIONE	DATA	REDAITTO	CONTROL.	APPROV.

Committente:

IBERDROLA RENEVABLES ITALIA S.p.A.

Sede legale in Piazzale dell'Industria, 40, 00144, Roma
Partita I.V.A. 06977481008 - PEC: iberdrolarenovablesitalia@pec.it

Società di Progettazione: **Antex group**

Via Jonica, 16 - Loc. Belvedere - 96100 Siracusa (SR) Tel. 0931.1663409
web: www.antexgroup.it e-mail: info@antexgroup.it


Progettista/Resp. Tecnico:
Dott. Ing. Cesare Fumo
Ordine degli Ingegneri della Provincia di Catania n° 6130 sez. A

Progetto: **PARCO EOLICO "SANTERAMO"**


Tavola: **STUDIO PLANO ALTIMETRICO DEL SITO ADEGUAMENTO TEMPORANEO ALLA VIABILITA' D03**

Scala: 1:1.000 Nome DIS./FILE: C22011S05-PD-PL-07.2-02 Allegato: 3/11 F.to: A1 Livello: **DEFINITIVO**

Il presente documento è di proprietà della ANTEX GROUP srl.
E' vietata la comunicazione o terzi o la riproduzione senza il preventivo permesso scritto della suddetta.
La società tutela i propri diritti e rigore di Legge.

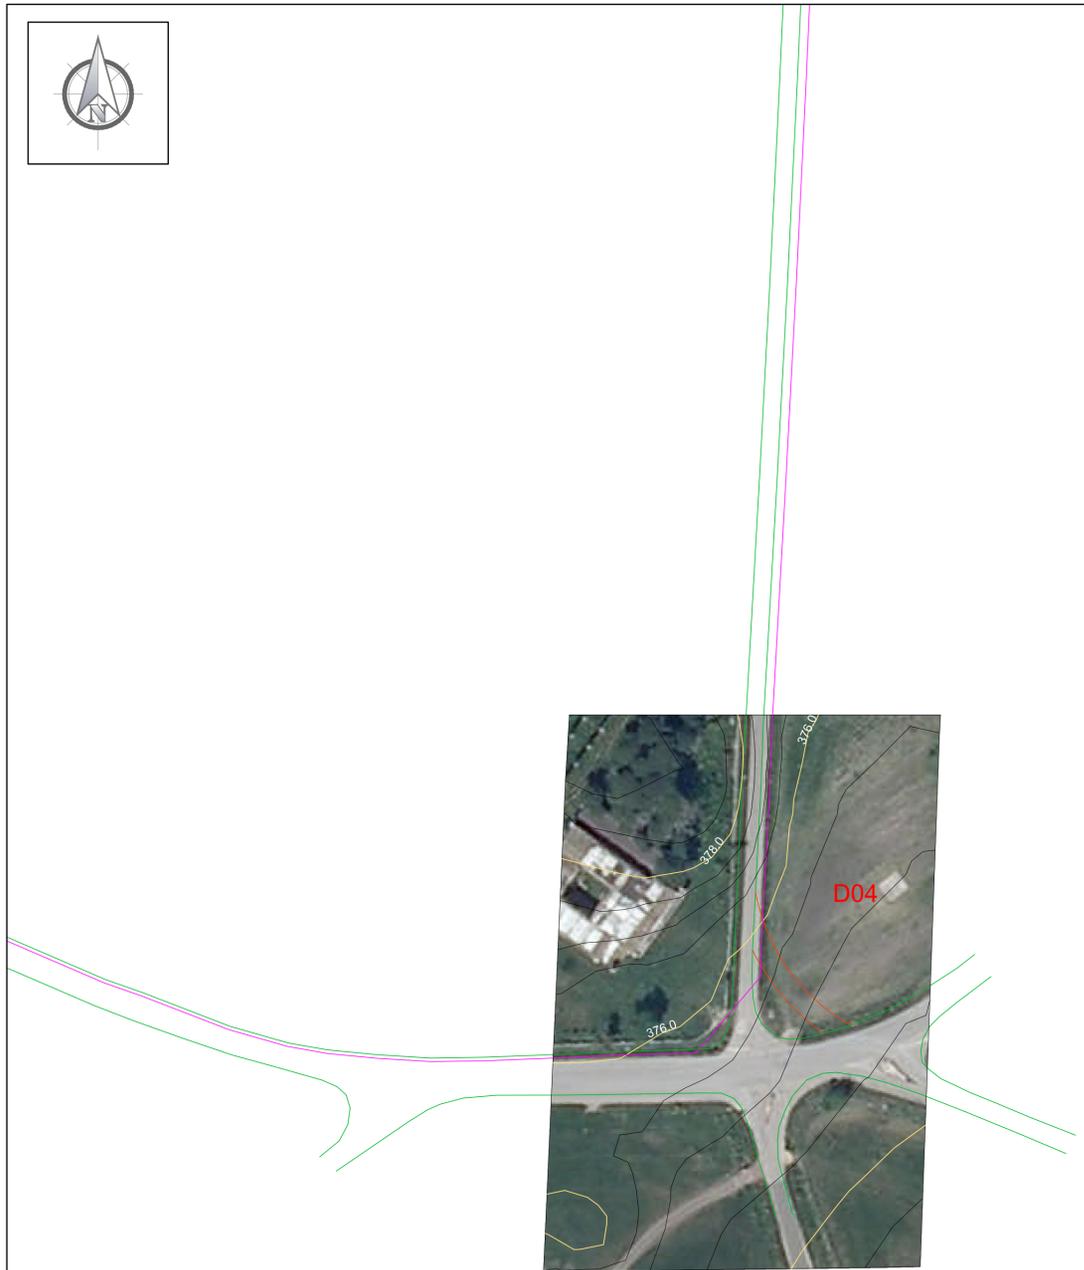

Quadro d'unione

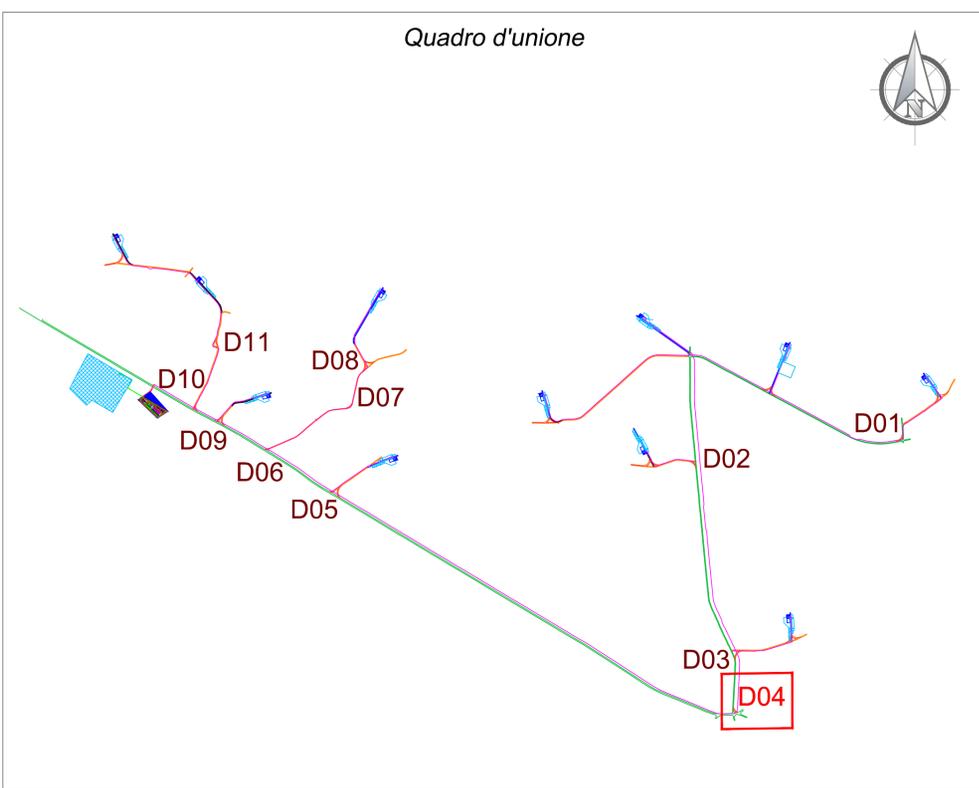

Localizzazione Geografica Impianto



Legenda

- Curve di Livello "Normali" - Equidistanti 0,50m
- Curve di Livello "Diretrici" - Equidistanti 2,00m
- Piazzola WTG
- Piazzola temporanea
- Cavidotto interrato MT
- Viabilità esistente
- Viabilità esistente da adeguare
- Adeguamenti temporanei alla viabilità
- Nuova viabilità

REGIONE PUGLIA
Città Metropolitana di Bari

COMUNE DI SANTERAMO IN COLLE



02	EMISSIONE PER AU (A SEGUITO DEL PTO)	16/11/23	ROTONI M.	BELFIORE G.	ROTONI M.
01	EMISSIONE PER ENTI ESTERNI	25/11/22	BELFIORE G.	FURNO C.	NASTASI A.
00	EMISSIONE PER COMMENTI	18/11/22	BELFIORE G.	FURNO C.	NASTASI A.
REV.	DESCRIZIONE	DATA	REDDATTO	CONTROL.	APPROV.

Committente:

IBERDROLA RENEWABLES ITALIA S.p.A.

Sede legale in Piazzale dell'Industria, 40, 00144, Roma
Partita I.V.A. 06977481008 - PEC: iberdrolarenovablesitalia@pec.it

Società di Progettazione:

Antex group

Via Jonica, 16 - Loc. Belvedere - 96100 Siracusa (SR) Tel. 0931.1663409
web: www.antexgroup.it e-mail: info@antexgroup.it

Progettista/Resp. Tecnico:

Dott. Ing. Cesare Fumo
Ordine degli Ingegneri della Provincia di Catania n° 6130 sez. A

Parco Eolico "SANTERAMO"

Tavola:

STUDIO PLANO ALTIMETRICO DEL SITO
ADEGUAMENTO TEMPORANEO ALLA VIABILITA' D04

Scala: 1:1.000 Nome DIS./FILE: C22011S05-PD-PL-07.2-02 Allegato: 4/11 F.to: A1 Livello: DEFINITIVO

Il presente documento è di proprietà della ANTEX GROUP srl.
E' vietata la comunicazione o terzi o la riproduzione senza il preventivo permesso scritto della suddetta.
La società tutela i propri diritti e rigore di Legge.



Localizzazione Geografica Impianto



Legenda

- Curve di Livello "Normali" - Equidistanti 0,50m
- Curve di Livello "Direttrici" - Equidistanti 2,00m
- Piazzola WTG
- Piazzola temporanea
- Cavidotto interrato MT
- Viabilità esistente
- Viabilità esistente da adeguare
- Adeguamenti temporanei alla viabilità
- Nuova viabilità

REGIONE PUGLIA Città Metropolitana di Bari

COMUNE DI SANTERAMO IN COLLE



02	EMISSIONE PER AU (A SEGUITO DEL PTO)	16/11/23	ROTONI M.	BELFIORE G.	ROTONI M.
01	EMISSIONE PER ENTI ESTERNI	25/11/22	BELFIORE G.	FURNO C.	NASTASI A.
00	EMISSIONE PER COMMENTI	18/11/22	BELFIORE G.	FURNO C.	NASTASI A.
REV:	DESCRIZIONE	DATA	REDAITTO	CONTROL.	APPROV.

Committente:
IBERDROLA RENEVABLES ITALIA S.p.A.

Sede legale in Piazzale dell'Industria, 40, 00144, Roma
Partita I.V.A. 06977481008 - PEC: iberdrolarenovablesitalia@pec.it

Società di Progettazione:
Ingegneria & Innovazione



Progettista/Resp. Tecnico:
PARCO EOLICO "SANTERAMO"


Dott. Ing. Cesare Fumo
Ordine degli Ingegneri
della Provincia di Catania
n° 6130 sez. A



Tavola:
STUDIO PLANO ALTIMETRICO DEL SITO
ADEGUAMENTO TEMPORANEO ALLA VIABILITA' D05

Scala:	Nome DIS./FILE:	Allegato:	F.to:	Livello:
1:1.000	C22011S05-PD-PL-07.2-02	5/11	A1	DEFINITIVO

Il presente documento è di proprietà della ANTEX GROUP srl.
E' vietata la comunicazione o terzi o la riproduzione senza il preventivo permesso scritto della suddetta.
La società tutela i propri diritti e rigore di Legge.

Quadro d'unione

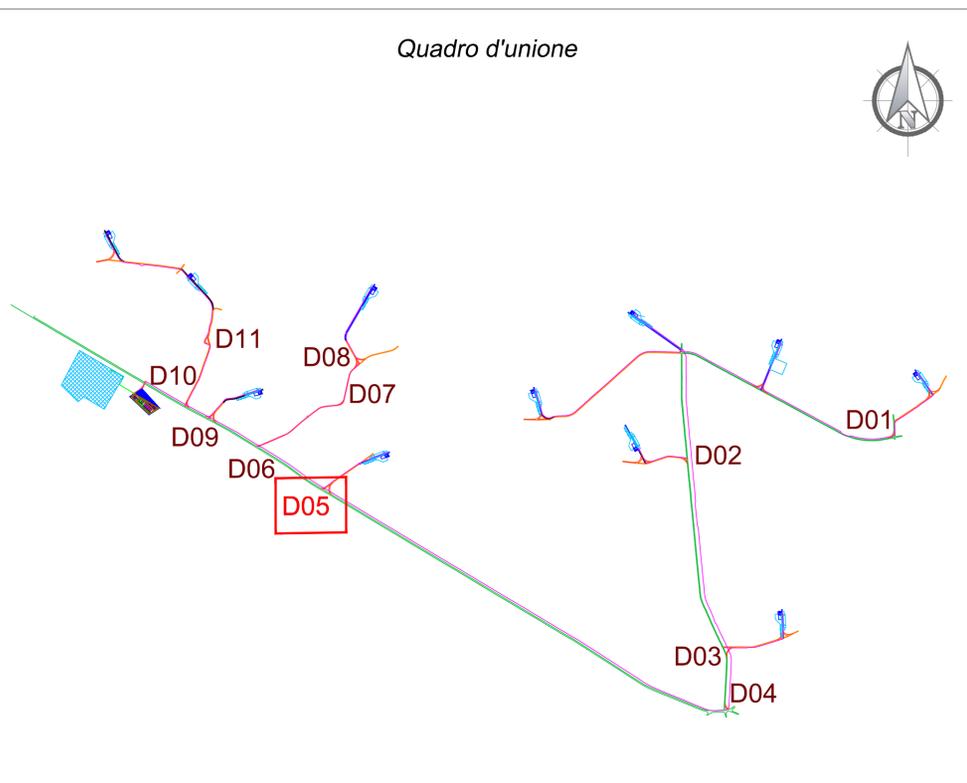

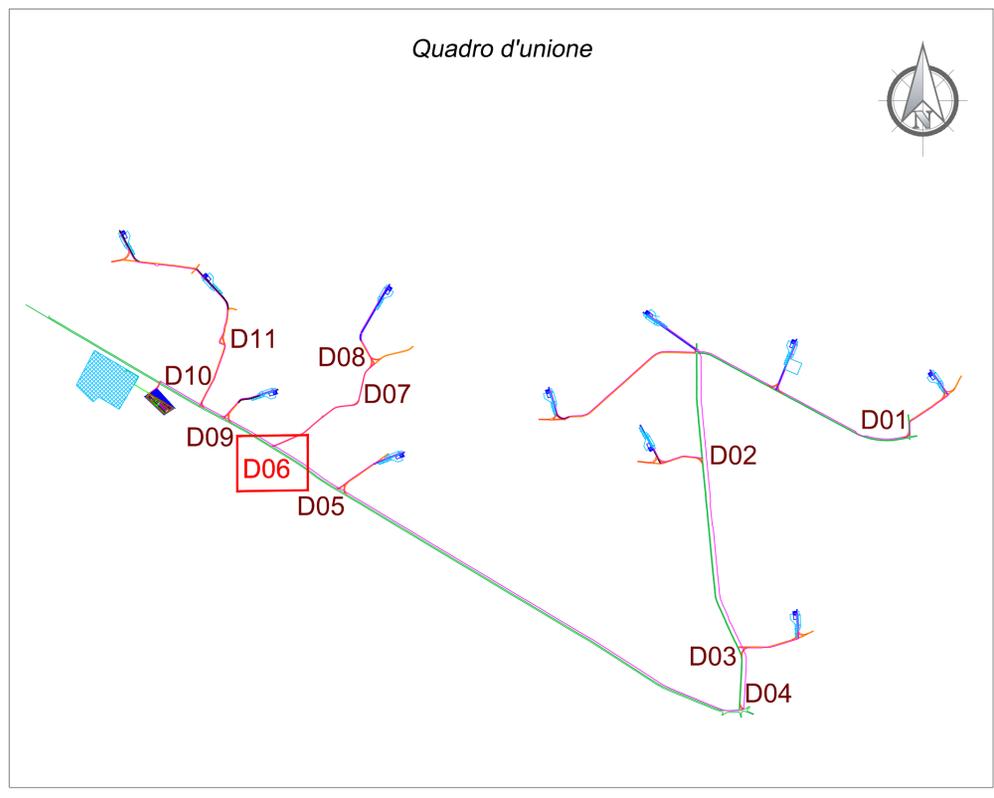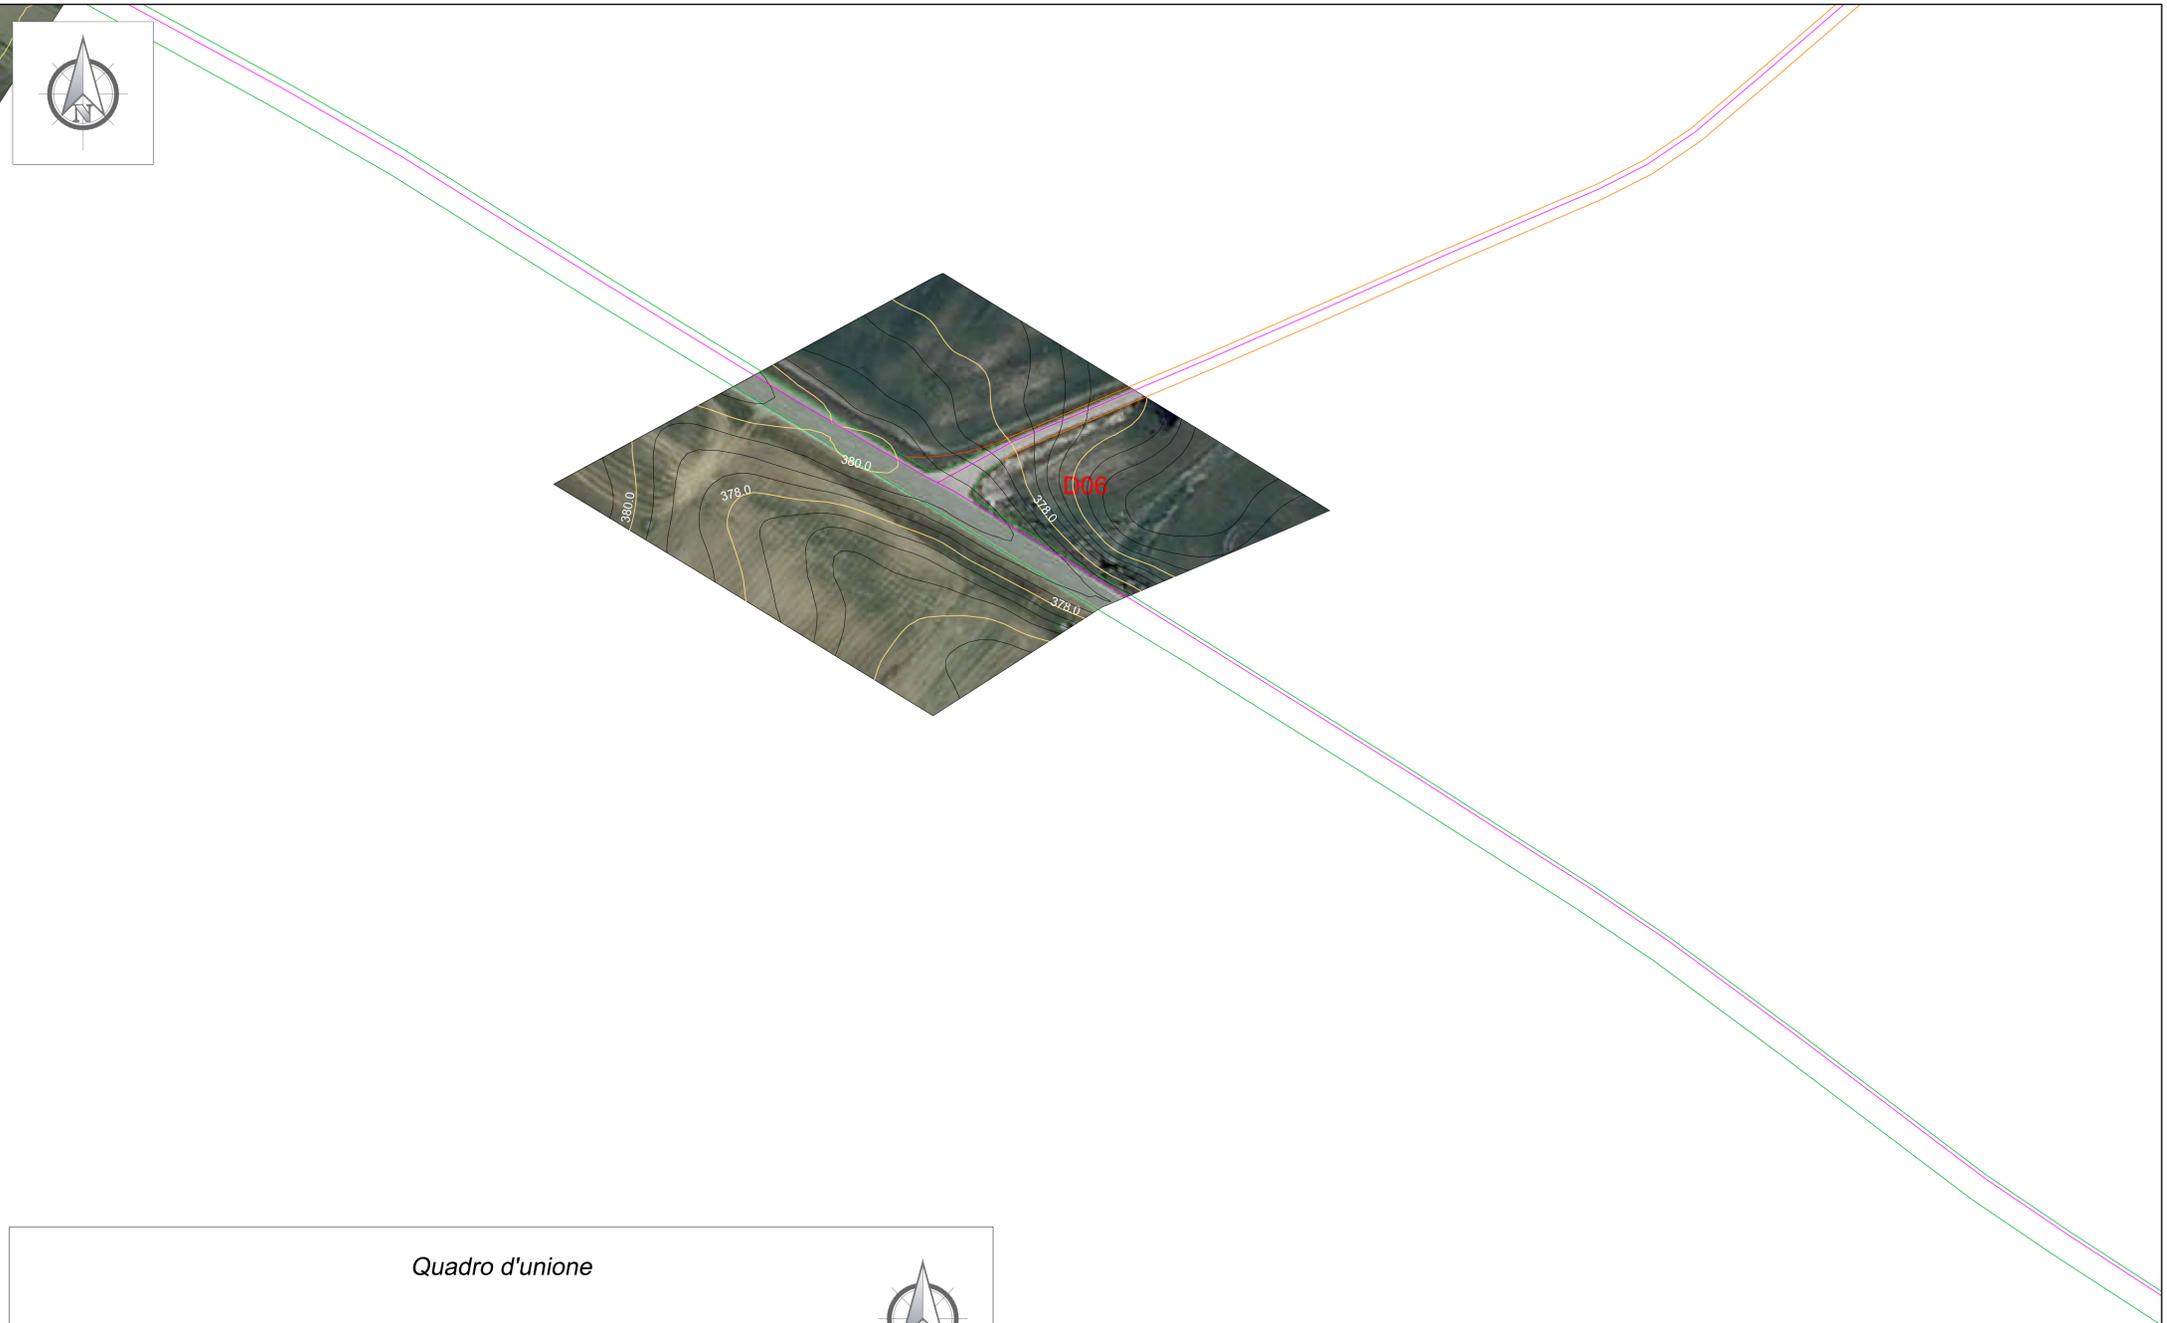

Legenda

- Curve di Livello "Normali" - Equidistanti 0,50m
- Curve di Livello "Diretrici" - Equidistanti 2,00m
- Piazzola WTG
- Piazzola temporanea
- Cavidotto interrato MT
- Viabilità esistente
- Viabilità esistente da adeguare
- Adeguamenti temporanei alla viabilità
- Nuova viabilità

REGIONE PUGLIA
Città Metropolitana di Bari

COMUNE DI SANTERAMO IN COLLE



02	EMISSIONE PER AU (A SEGUITO DEL PTO)	16/11/23	ROTONI M.	BELFIORE G.	ROTONI M.
01	EMISSIONE PER ENTI ESTERNI	25/11/22	BELFIORE G.	FURNO C.	NASTASI A.
00	EMISSIONE PER COMMENTI	18/11/22	BELFIORE G.	FURNO C.	NASTASI A.
REV:	DESCRIZIONE	DATA	REDAITTO	CONTROL.	APPROV.

Committente:

IBERDROLA RENEVABLES ITALIA S.p.A.

Sede legale in Piazzale dell'Industria, 40, 00144, Roma
Partita I.V.A. 06977481008 - PEC: iberdrolarenovablesitalia@pec.it

Società di Progettazione:

Antex group

Via Jonica, 16 - Loc. Belvedere - 96100 Siracusa (SR) Tel. 0931.1663409
web: www.antexgroup.it e-mail: info@antexgroup.it

Progettista/Resp. Tecnico:

PARCO EOLICO "SANTERAMO"


Dott. Ing. Cesare Fumo
Ordine degli Ingegneri
della Provincia di Catania
n° 6130 sez. A

Tavola:

STUDIO PLANO ALTIMETRICO DEL SITO
ADEGUAMENTO TEMPORANEO ALLA VIABILITA' D06

Scala: 1:1.000 Nome DIS./FILE: C22011S05-PD-PL-07.2-02 Allegato: 6/11 F.to: A1 Livello: DEFINITIVO

Il presente documento è di proprietà della ANTEX GROUP srl.
È vietata la comunicazione o terzi o la riproduzione senza il preventivo permesso scritto della suddetta.
La società tutela i propri diritti e rigore di Legge.

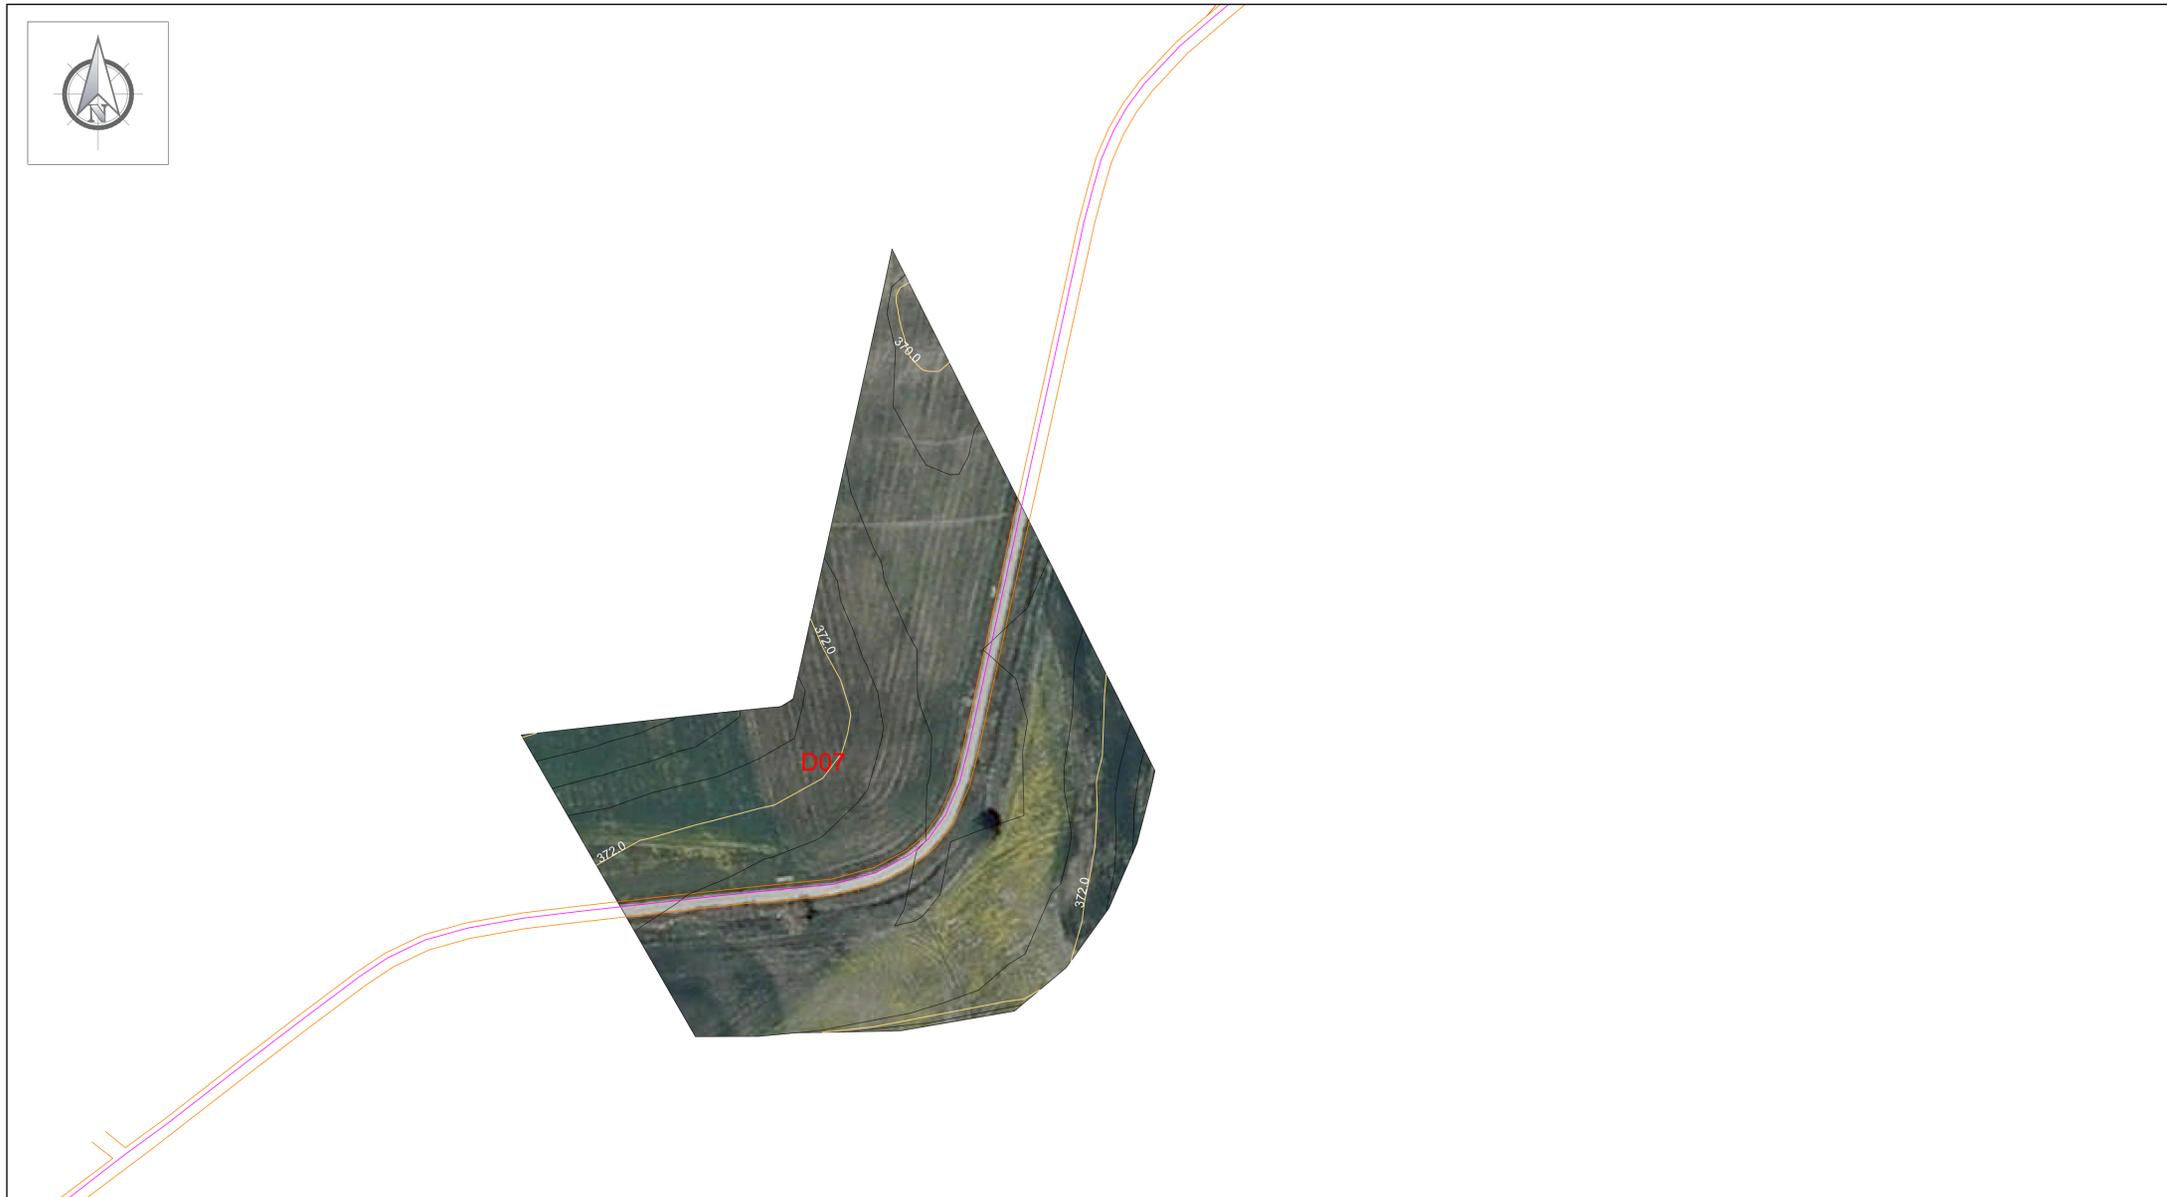

Localizzazione Geografica Impianto



Legenda


- Curve di Livello "Normali" - Equidistanti 0,50m
- Curve di Livello "Diretrici" - Equidistanti 2,00m
- Piazzola WTG
- Piazzola temporanea
- Cavidotto interrato MT
- Viabilità esistente
- Viabilità esistente da adeguare
- Adeguamenti temporanei alla viabilità
- Nuova viabilità

REGIONE PUGLIA
Città Metropolitana di Bari

COMUNE DI SANTERAMO IN COLLE



Quadro d'unione

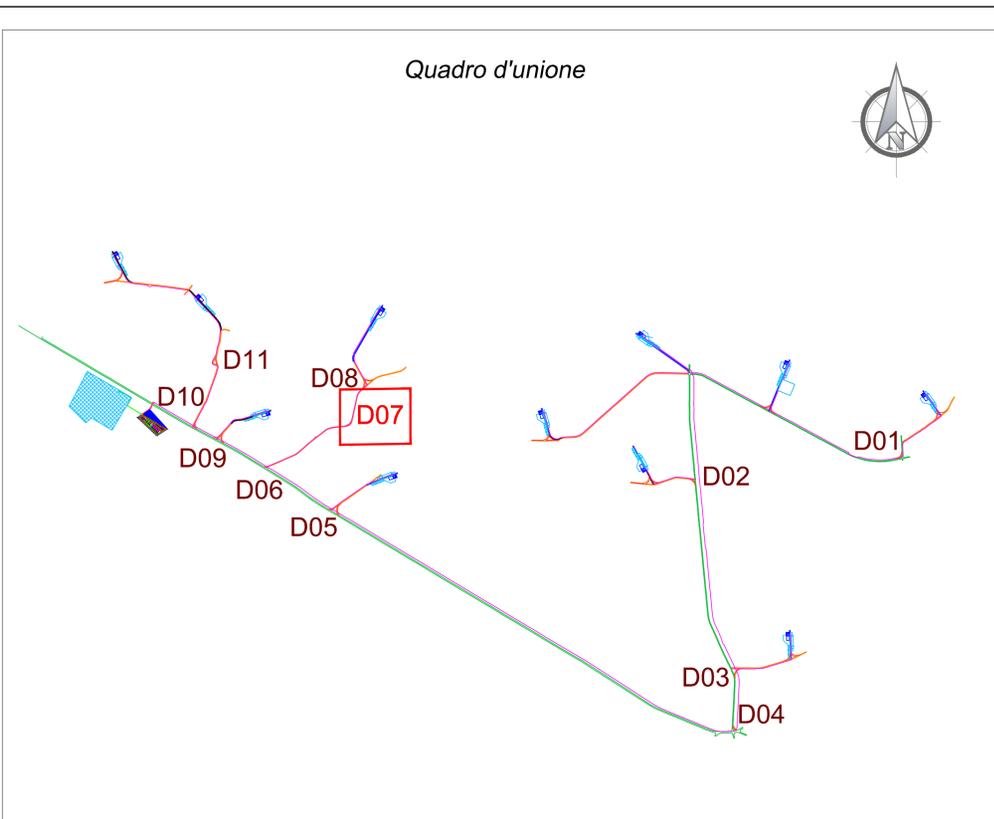

02	EMISSIONE PER AU (A SEGUITO DEL PTO)	16/11/23	ROTONI M.	BELFIORE G.	ROTONI M.
01	EMISSIONE PER ENTI ESTERNI	25/11/22	BELFIORE G.	FURNO C.	NASTASI A.
00	EMISSIONE PER COMMENTI	18/11/22	BELFIORE G.	FURNO C.	NASTASI A.
REV:	DESCRIZIONE	DATA	REDDATTO	CONTROL.	APPROV.

Committente:

IBERDROLA RENEWABLES ITALIA S.p.A.

Sede legale in Piazzale dell'Industria, 40, 00144, Roma
Partita I.V.A. 06977481008 - PEC: iberdrolarenovablesitalia@pec.it

Società di Progettazione:

Antex group

Via Janica, 16 - Loc. Belvedere - 96100 Siracusa (SR) Tel. 0931.1663409
web: www.antexgroup.it e-mail: info@antexgroup.it

Progettista/Resp. Tecnico:

PARCO EOLICO "SANTERAMO"


Dott. Ing. Cesare Fumo
Ordine degli Ingegneri
della Provincia di Catania
n° 6130 sez. A

Tavola:

STUDIO PLANO ALTIMETRICO DEL SITO
ADEGUAMENTO TEMPORANEO ALLA VIABILITA' D07


Scala: 1:1.000 Nome DIS./FILE: C22011S05-PD-PL-07.2-02 Allegato: 7/11 F.to: A1 Livello: DEFINITIVO

Il presente documento è di proprietà della ANTEX GROUP srl.
E' vietata la comunicazione o terzi o la riproduzione senza il preventivo permesso scritto della suddetta.
La società tutela i propri diritti e rigore di Legge.

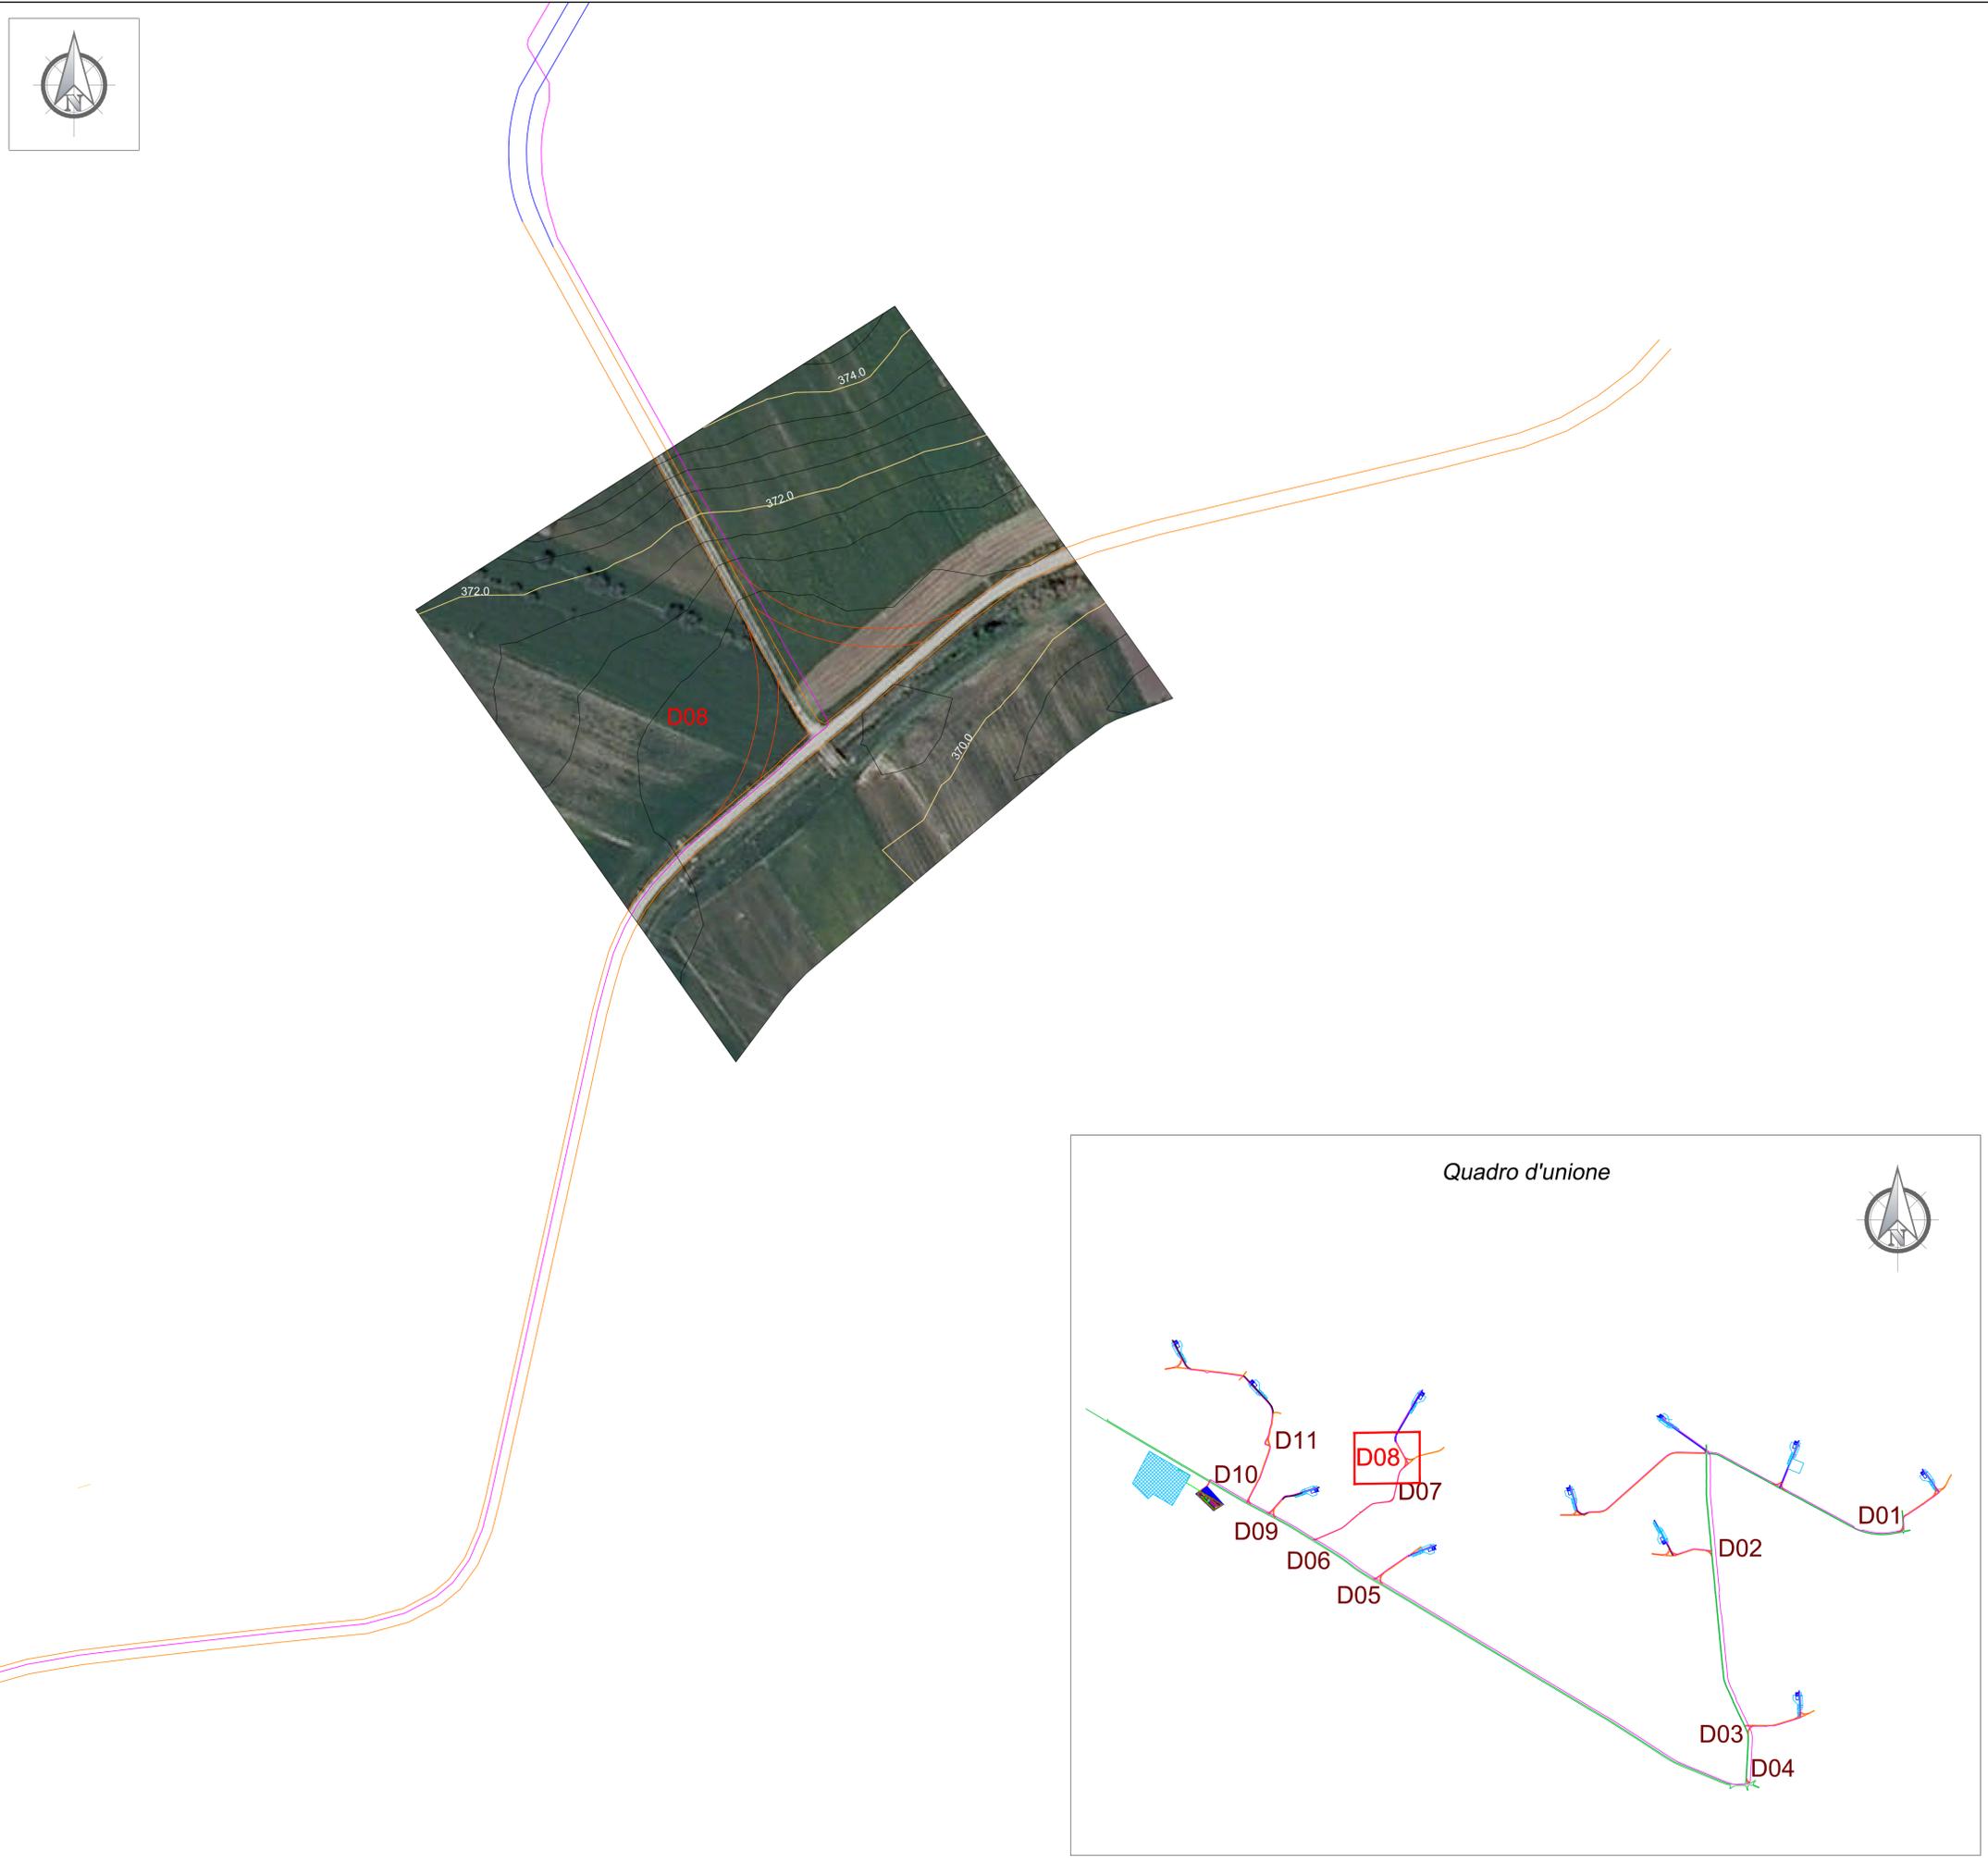

Legenda

- Curve di Livello "Normali" - Equidistanti 0,50m
- Curve di Livello "Diretrici" - Equidistanti 2,00m
- Piazzola WTG
- Piazzola temporanea
- Cavidotto interrato MT
- Viabilità esistente
- Viabilità esistente da adeguare
- Adeguamenti temporanei alla viabilità
- Nuova viabilità

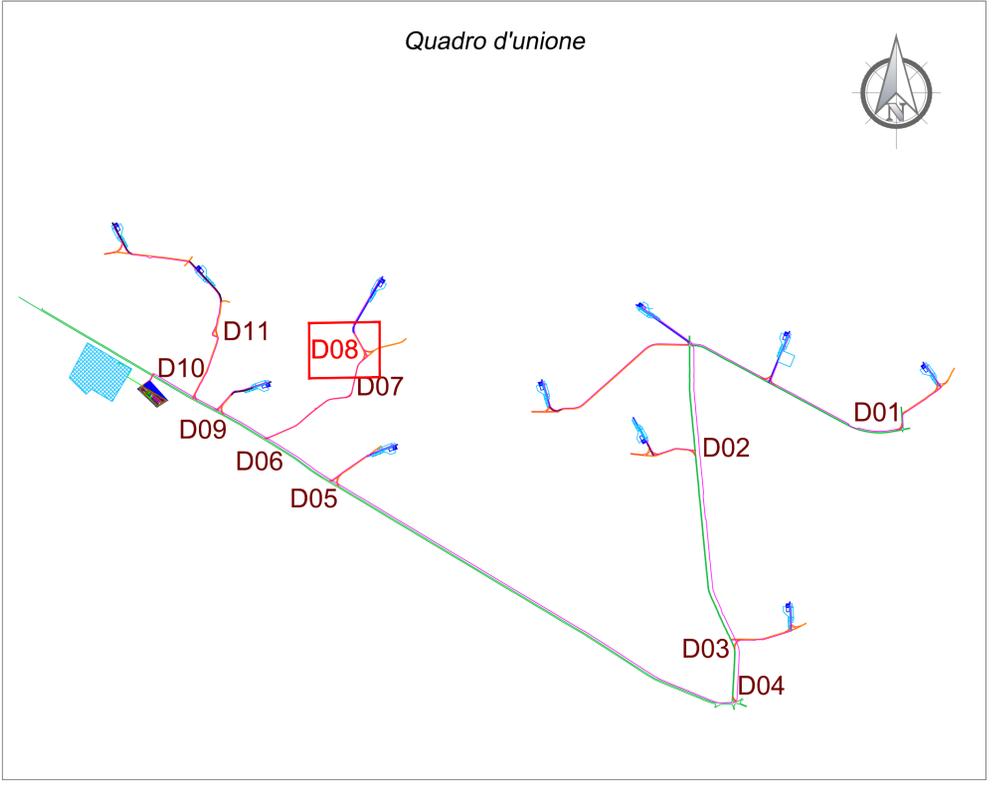

REGIONE PUGLIA

Città Metropolitana di Bari

COMUNE DI SANTERAMO IN COLLE

02	EMISSIONE PER AU (A SEGUITO DEL PTO)	16/11/23	ROTONI M.	BELFIORE G.	ROTONI M.
01	EMISSIONE PER ENTI ESTERNI	25/11/22	BELFIORE G.	FURNO C.	NASTASI A.
00	EMISSIONE PER COMMENTI	18/11/22	BELFIORE G.	FURNO C.	NASTASI A.
REV:	DESCRIZIONE	DATA	REDDATTO	CONTROL.	APPROV.

Committente:

IBERDROLA RENEWABLES ITALIA S.p.A.

Ingegneria & Innovazione

Sede legale in Piazzale dell'Industria, 40, 00144, Roma
Partita I.V.A. 06977481008 - PEC: iberdrolarenewablesitalia@pec.it

Società di Progettazione:

Antex group

Via Jonica, 16 - Loc. Belvedere - 96100 Siracusa (SR) Tel. 0931.1663409
web: www.antexgroup.it e-mail: info@antexgroup.it


Progetto: **PARCO EOLICO "SANTERAMO"**

Progettista/Resp. Tecnico:
Dott. Ing. Cesare Fumo
Ordine degli Ingegneri
della Provincia di Catania
n° 6130 sez. A

Tavola: **STUDIO PLANO ALTIMETRICO DEL SITO
ADEGUAMENTO TEMPORANEO ALLA VIABILITA' D08**

Scala:	Nome DIS./FILE:	Allegato:	F.to:	Livello:
1:1.000	C22011S05-PD-PL-07.2-02	8/11	A1	DEFINITIVO

Il presente documento è di proprietà della ANTEX GROUP srl.
E' vietata la comunicazione o terzi o la riproduzione senza il preventivo permesso scritto della suddetta.
La società tutela i propri diritti e rigore di Legge.

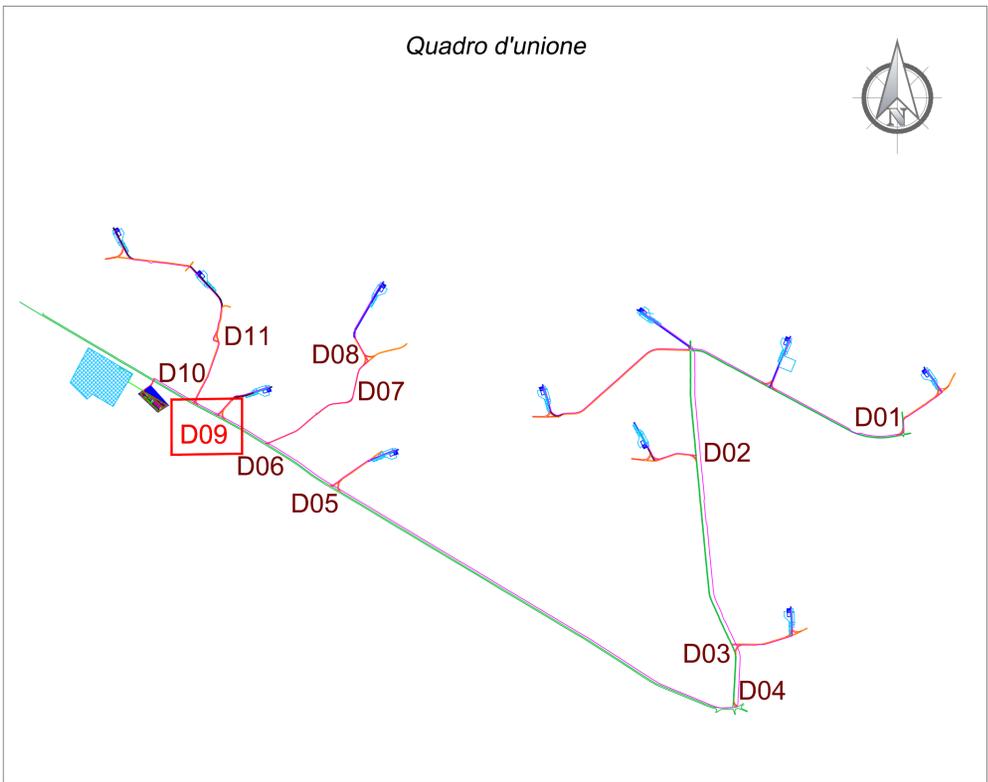

Legenda

- Curve di Livello "Normali" - Equidistanti 0,50m
- Curve di Livello "Diretrici" - Equidistanti 2,00m
- Piazzola WTG
- Piazzola temporanea
- Cavidotto interrato MT
- Viabilità esistente
- Viabilità esistente da adeguare
- Adeguamenti temporanei alla viabilità
- Nuova viabilità

REGIONE PUGLIA
Città Metropolitana di Bari

COMUNE DI SANTERAMO IN COLLE



REV.	DESCRIZIONE	DATA	REDDATTO	CONTROL.	APPROV.
02	EMISSIONE PER AU (A SEGUITO DEL PTO)	16/11/23	ROTONI M.	BELFIORE G.	ROTONI M.
01	EMISSIONE PER ENTI ESTERNI	25/11/22	BELFIORE G.	FURNO C.	NASTASI A.
00	EMISSIONE PER COMMENTI	18/11/22	BELFIORE G.	FURNO C.	NASTASI A.

Committente:

IBERDROLA RENEWABLES ITALIA S.p.A.

Sede legale in Piazzale dell'Industria, 40, 00144, Roma
Partita I.V.A. 06977481008 - PEC: iberdrolarenovablesitalia@pec.it

Società di Progettazione:

Antex group

Via Jonica, 16 - Loc. Belvedere - 96100 Siracusa (SR) Tel. 0931.1663409
web: www.antexgroup.it e-mail: info@antexgroup.it

Progettista/Resp. Tecnico:

Dott. Ing. Cesare Fumo
Ordine degli Ingegneri della Provincia di Catania n° 6130 sez. A

Progetto:


PARCO EOLICO "SANTERAMO"

Tavola:

STUDIO PLANO ALTIMETRICO DEL SITO ADEGUAMENTO TEMPORANEO ALLA VIABILITA' D09

Scala: 1:1.000 Nome DIS./FILE: C22011S05-PD-PL-07.2-02 Allegato: 9/11 F.to: A1 Livello: **DEFINITIVO**

Il presente documento è di proprietà della ANTEX GROUP srl.
E' vietata la comunicazione o terzi o la riproduzione senza il preventivo permesso scritto della suddetta.
La società tutela i propri diritti e rigore di Legge.

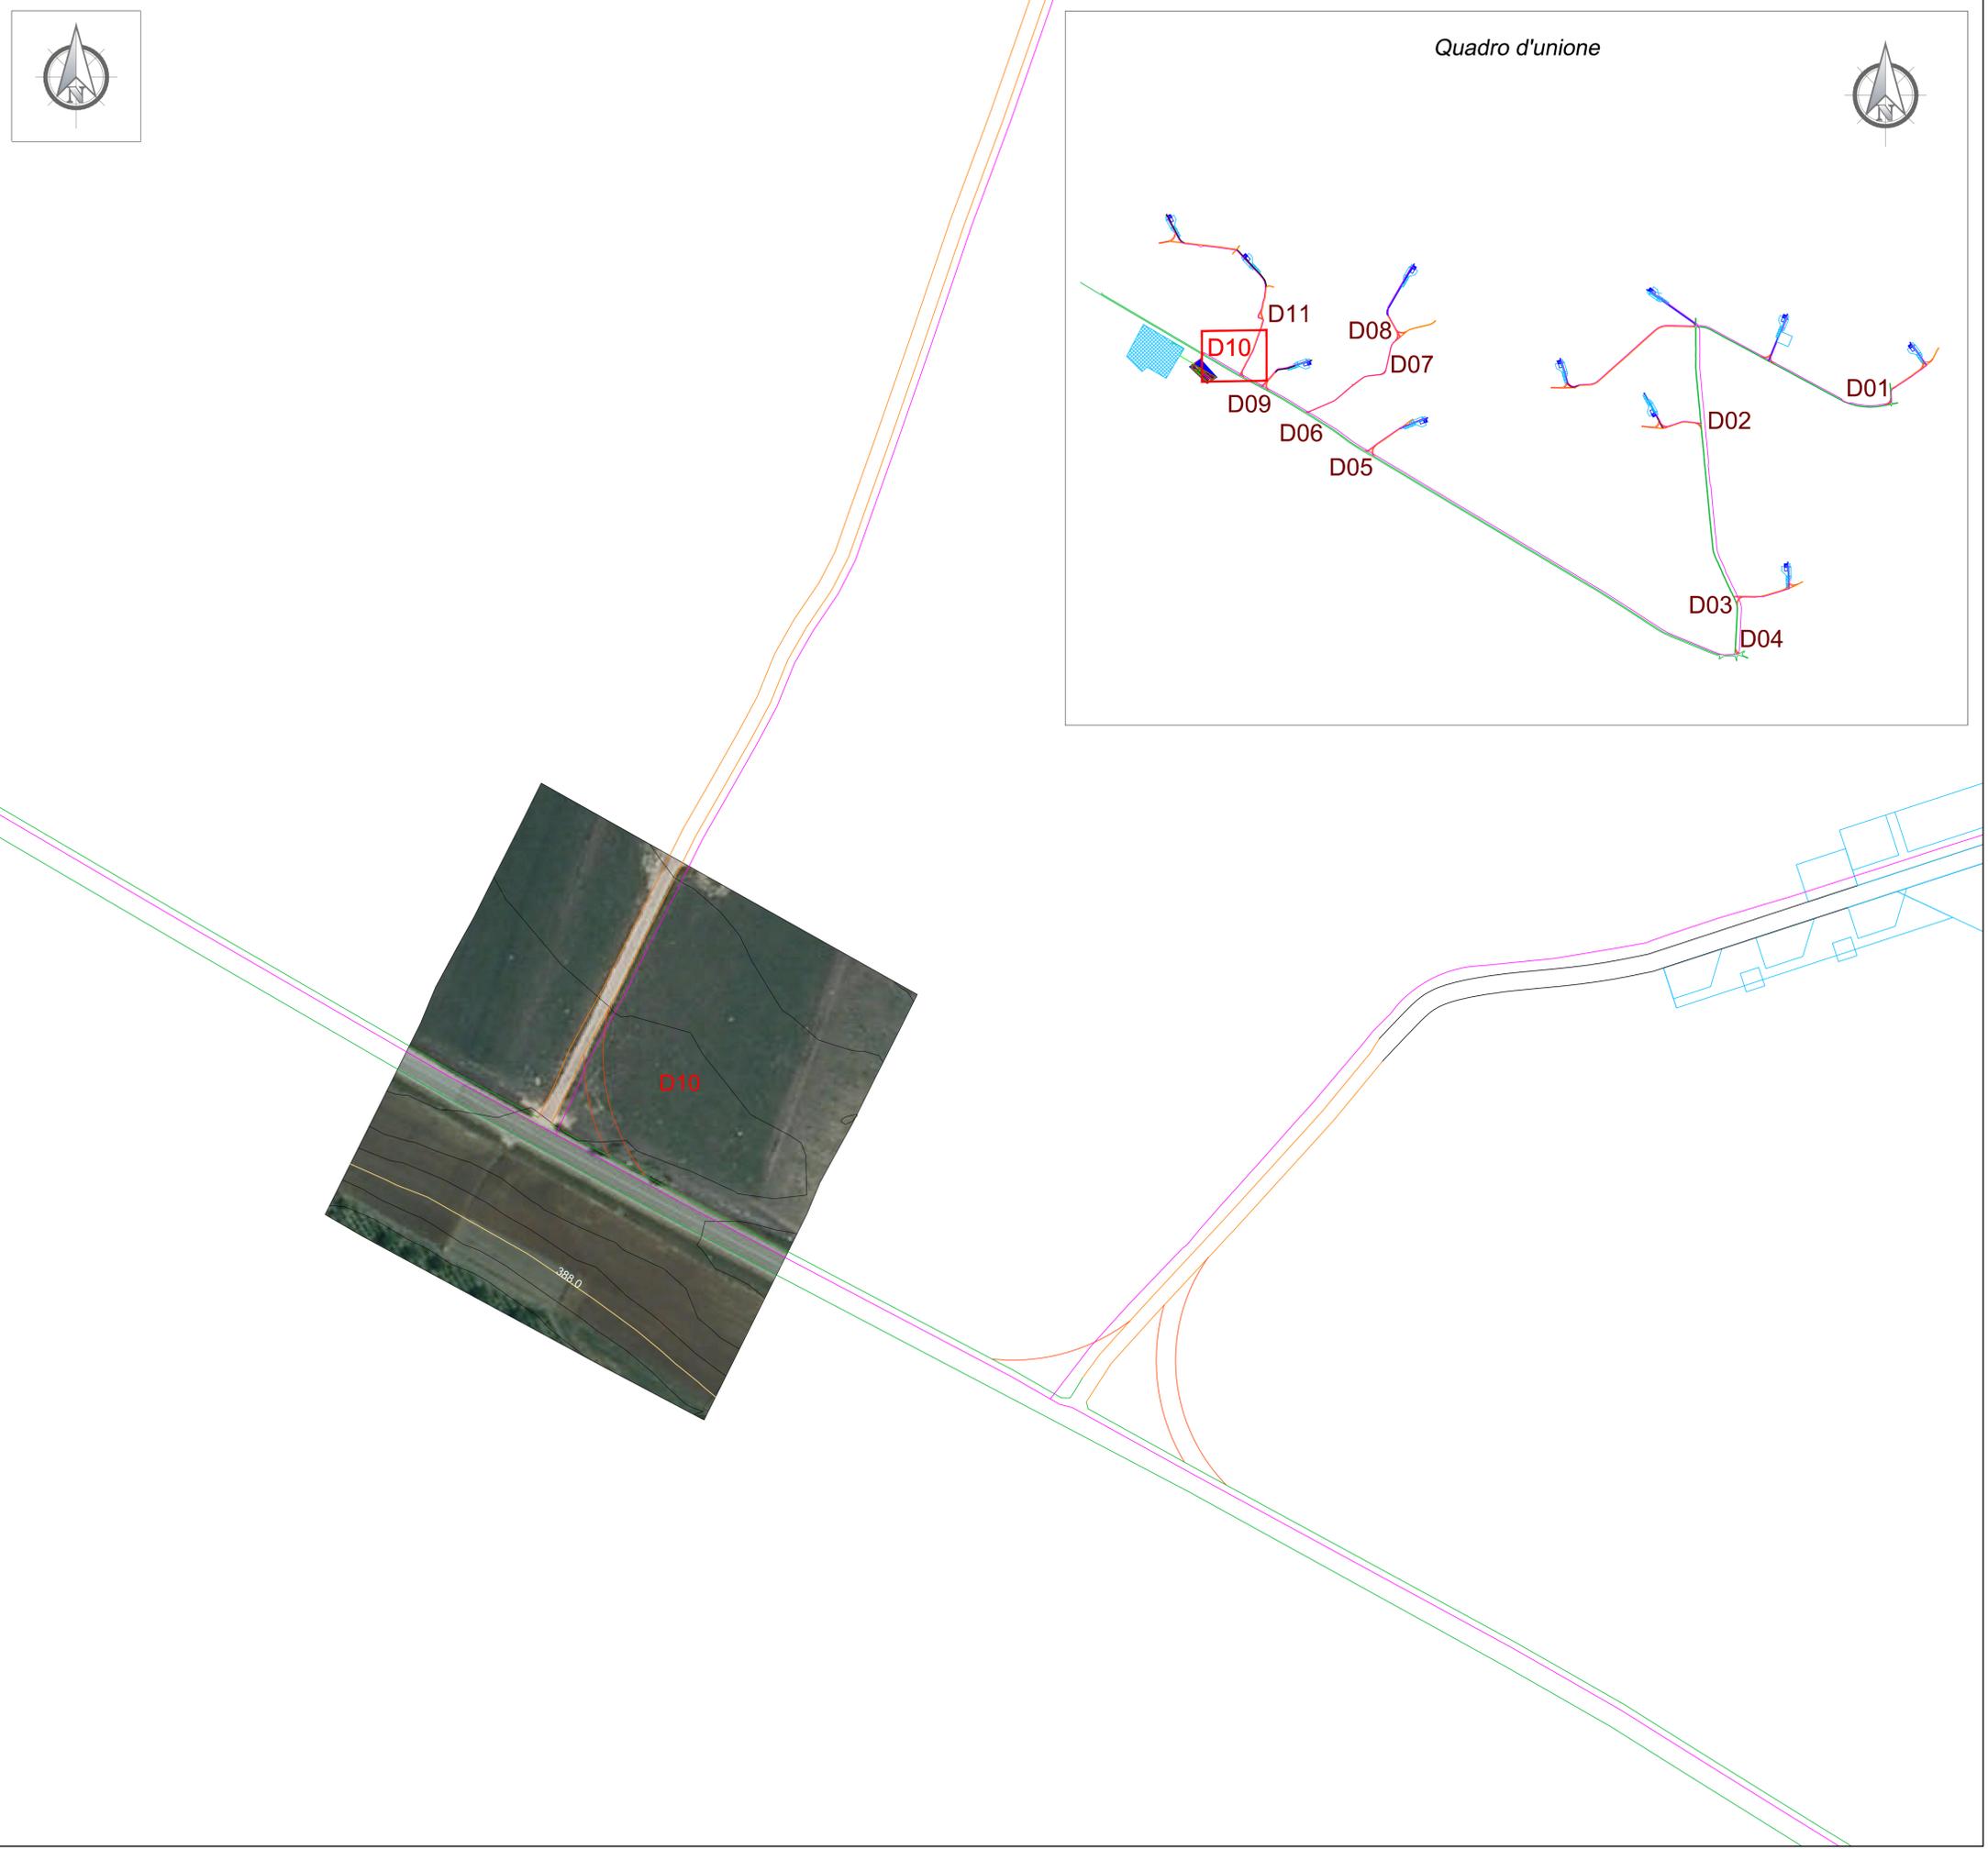

Quadro d'unione

Localizzazione Geografica Impianto



Legenda

- Curve di Livello "Normali" - Equidistanti 0,50m
- Curve di Livello "Diretrici" - Equidistanti 2,00m
- Piazzola WTG
- Piazzola temporanea
- Cavidotto interrato MT
- Viabilità esistente
- Viabilità esistente da adeguare
- Adeguamenti temporanei alla viabilità
- Nuova viabilità

REGIONE PUGLIA
Città Metropolitana di Bari

COMUNE DI SANTERAMO IN COLLE



02	EMISSIONE PER AU (A SEGUITO DEL PTO)	16/11/23	ROTONI M.	BELFIORE G.	ROTONI M.
01	EMISSIONE PER ENTI ESTERNI	25/11/22	BELFIORE G.	FURNO C.	NASTASI A.
00	EMISSIONE PER COMMENTI	18/11/22	BELFIORE G.	FURNO C.	NASTASI A.
REV:	DESCRIZIONE	DATA	REDDATTO	CONTROL.	APPROV.

Committente:

IBERDROLA RENEWABLES ITALIA S.p.A.

Sede legale in Piazzale dell'Industria, 40, 00144, Roma
Partita I.V.A. 06977481008 - PEC: iberdrolarenovablesitalia@pec.it

Società di Progettazione:

Antex group

Via Jonica, 16 - Loc. Belvedere - 96100 Siracusa (SR) Tel. 0931.1663409
web: www.antexgroup.it e-mail: info@antexgroup.it

Progettista/Resp. Tecnico:

Dott. Ing. Cesare Fumo
Ordine degli Ingegneri della Provincia di Catania n° 6130 sez. A

Progetto:


PARCO EOLICO "SANTERAMO"

Tavola:

STUDIO PLANO ALTIMETRICO DEL SITO ADEGUAMENTO TEMPORANEO ALLA VIABILITA' D10

Scala: 1:1.000 Nome DIS./FILE: C22011S05-PD-PL-07.2-02 Allegato: 10/11 F.to: A1 Livello: DEFINITIVO

Il presente documento è di proprietà della ANTEX GROUP srl.
E' vietata la comunicazione o terzi o la riproduzione senza il preventivo permesso scritto della suddetta.
La società tutela i propri diritti e rigore di Legge.

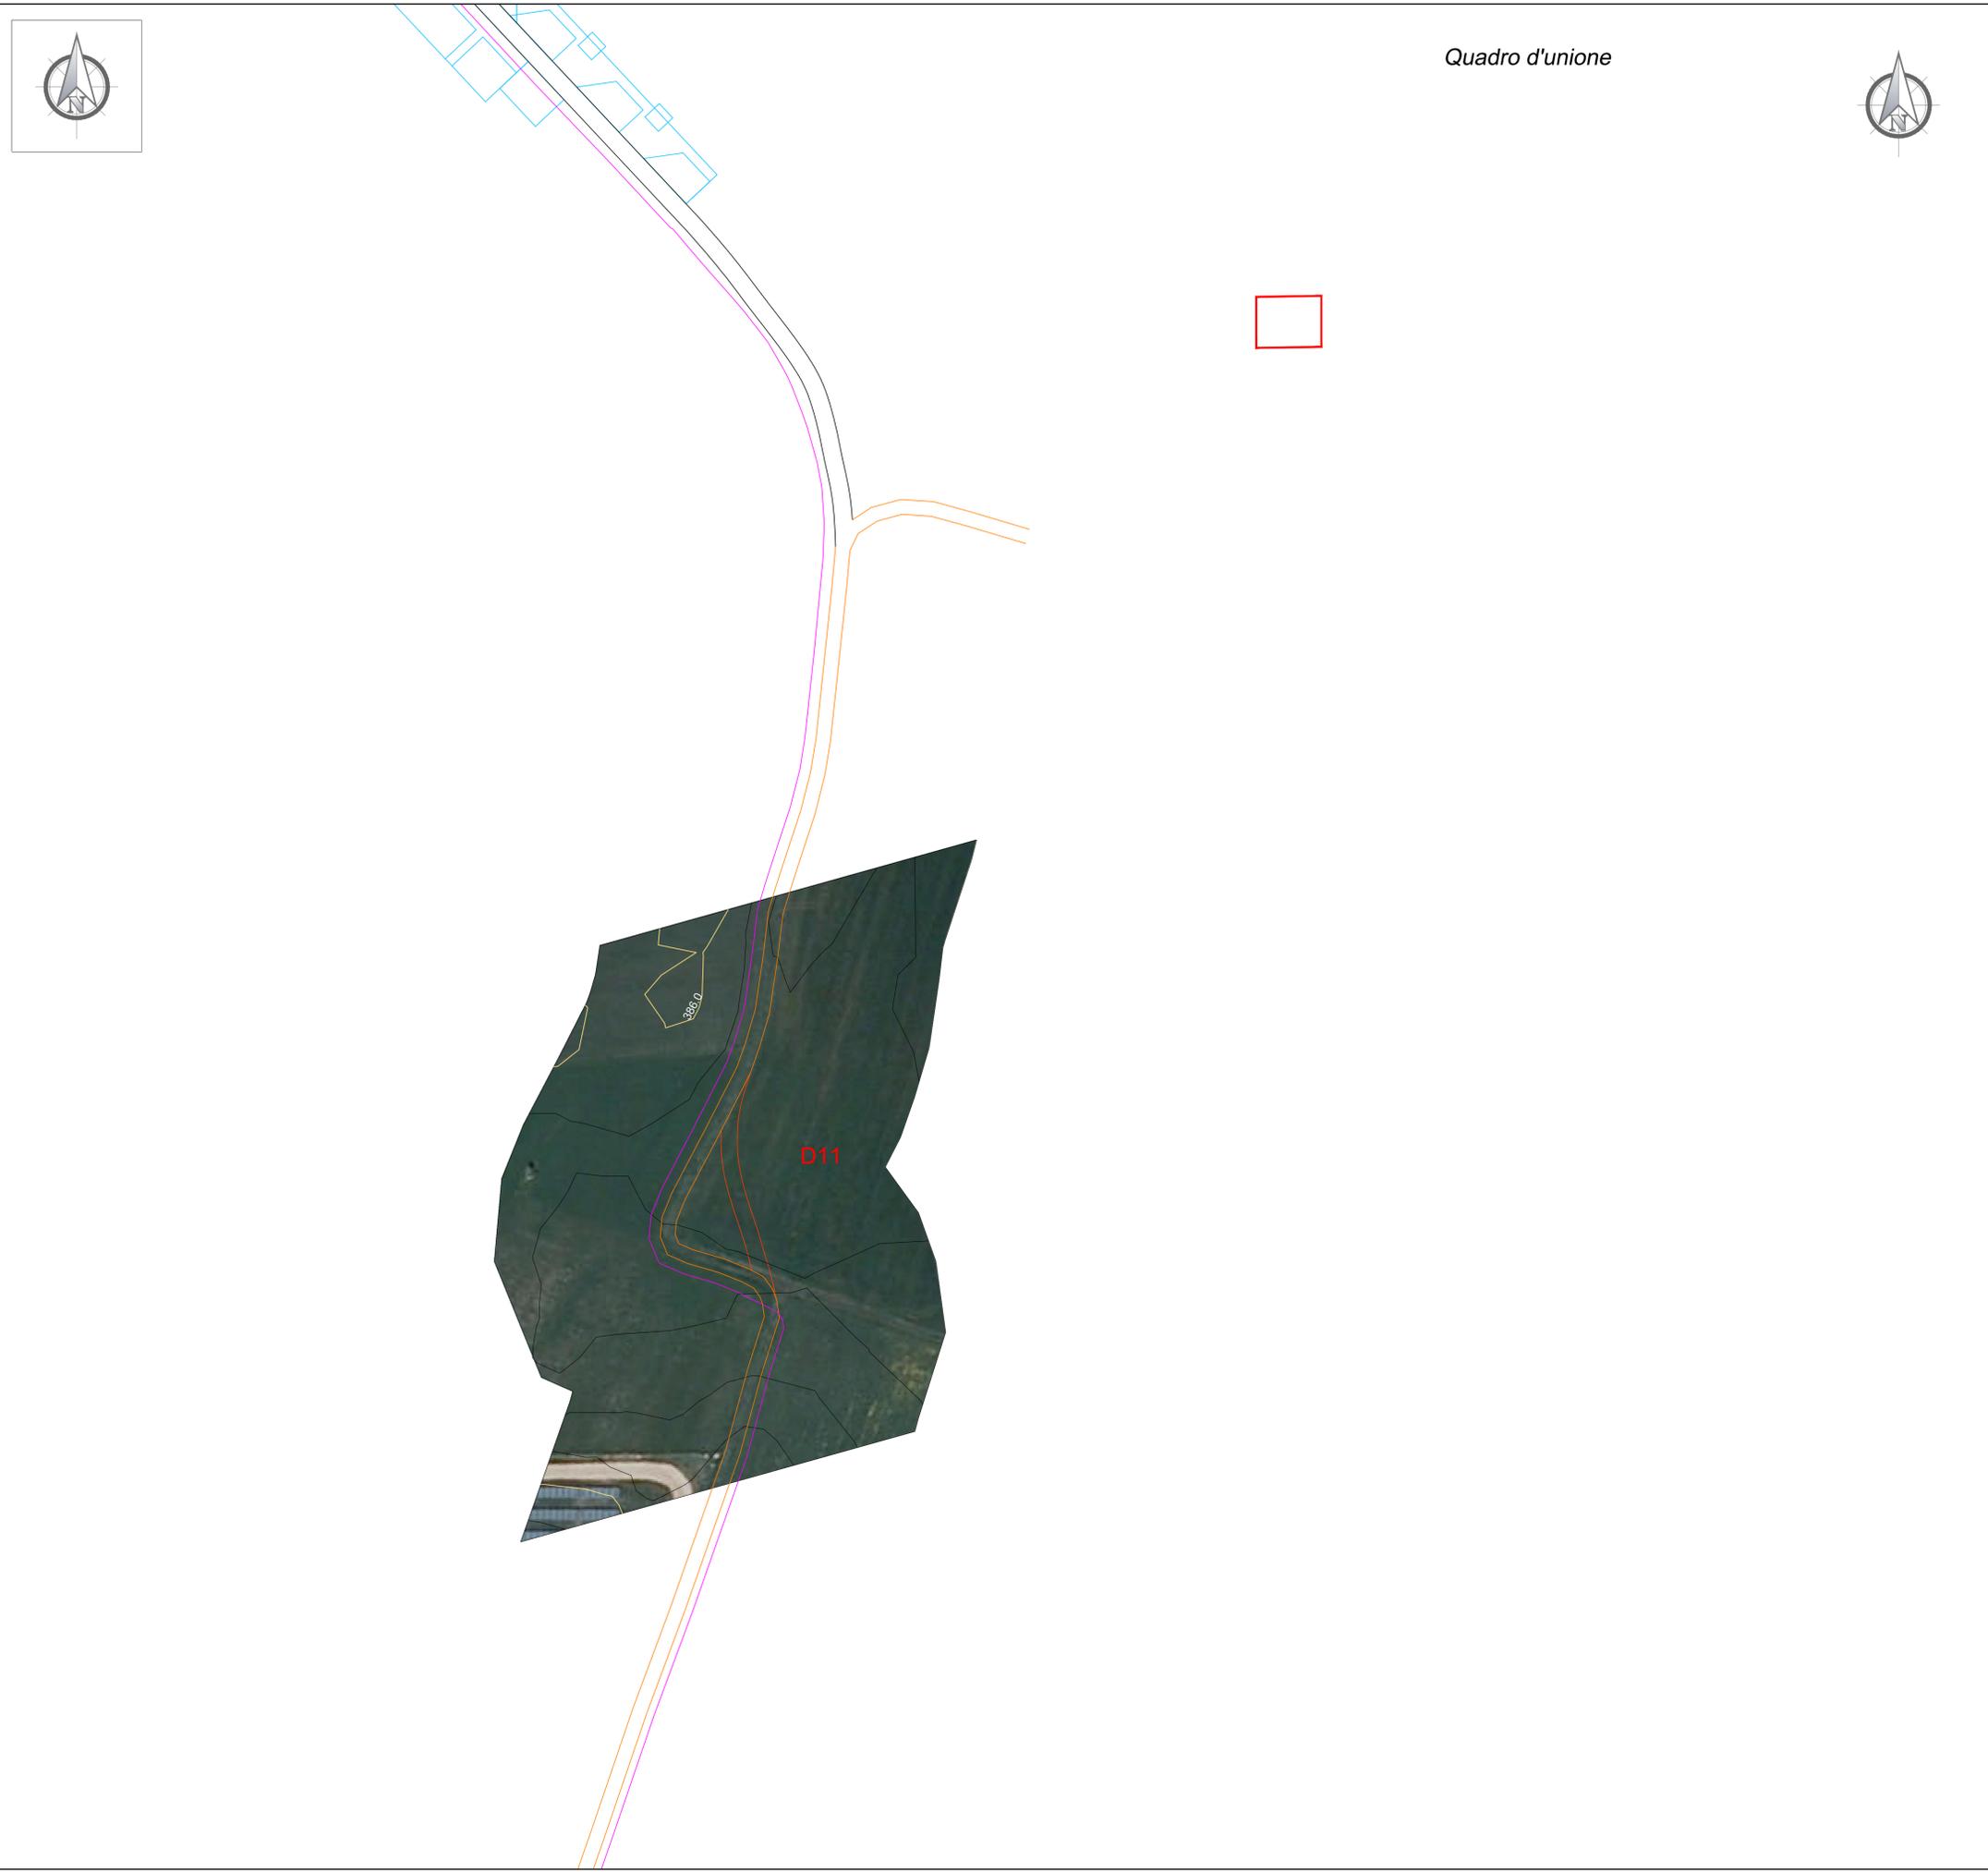

Quadro d'unione



Legenda

- Curve di Livello "Normali" - Equidistanti 0,50m
- Curve di Livello "Diretrici" - Equidistanti 2,00m
- Piazzola WTG
- Piazzola temporanea
- Cavidotto interrato MT
- Viabilità esistente
- Viabilità esistente da adeguare
- Adeguamenti temporanei alla viabilità
- Nuova viabilità

REGIONE PUGLIA
Città Metropolitana di Bari

COMUNE DI SANTERAMO IN COLLE



02	EMISSIONE PER AU (A SEGUITO DEL PTO)	16/11/23	ROTONI M.	BELFIORE G.	ROTONI M.
01	EMISSIONE PER ENTI ESTERNI	25/11/22	BELFIORE G.	FURNO C.	NASTASI A.
00	EMISSIONE PER COMMENTI	18/11/22	BELFIORE G.	FURNO C.	NASTASI A.
REV:	DESCRIZIONE	DATA	REDDATTO	CONTROL.	APPROV.

Committente:

IBERDROLA RENEVABLES ITALIA S.p.A.

Sede legale in Piazzale dell'Industria, 40, 00144, Roma
Partita I.V.A. 06977481008 - PEC: iberdrolarenovablesitalia@pec.it

Società di Progettazione: **Antex group**

Via Jonica, 16 - Loc. Belvedere - 96100 Siracusa (SR) Tel. 0931.1663409
web: www.antexgroup.it e-mail: info@antexgroup.it

Progettista/Resp. Tecnico: **Dott. Ing. Cesare Fumo**
Ordine degli Ingegneri della Provincia di Catania n° 6130 sez. A

PARCO EOLICO "SANTERAMO"

Tavola: **STUDIO PLANO ALTIMETRICO DEL SITO ADEGUAMENTO TEMPORANEO ALLA VIABILITA' D11**

Scala: 1:1.000 Nome DIS./FILE: C22011S05-PD-PL-07.2-02 Allegato: 11/11 F.to: A1 Livello: **DEFINITIVO**

Il presente documento è di proprietà della ANTEX GROUP srl.
E' vietata la comunicazione o terzi o la riproduzione senza il preventivo permesso scritto della suddetta.
La società tutela i propri diritti e rigore di Legge.