Piazzola tipo delle turbine scala 1:500

Mappa associativa scala 1:10 000

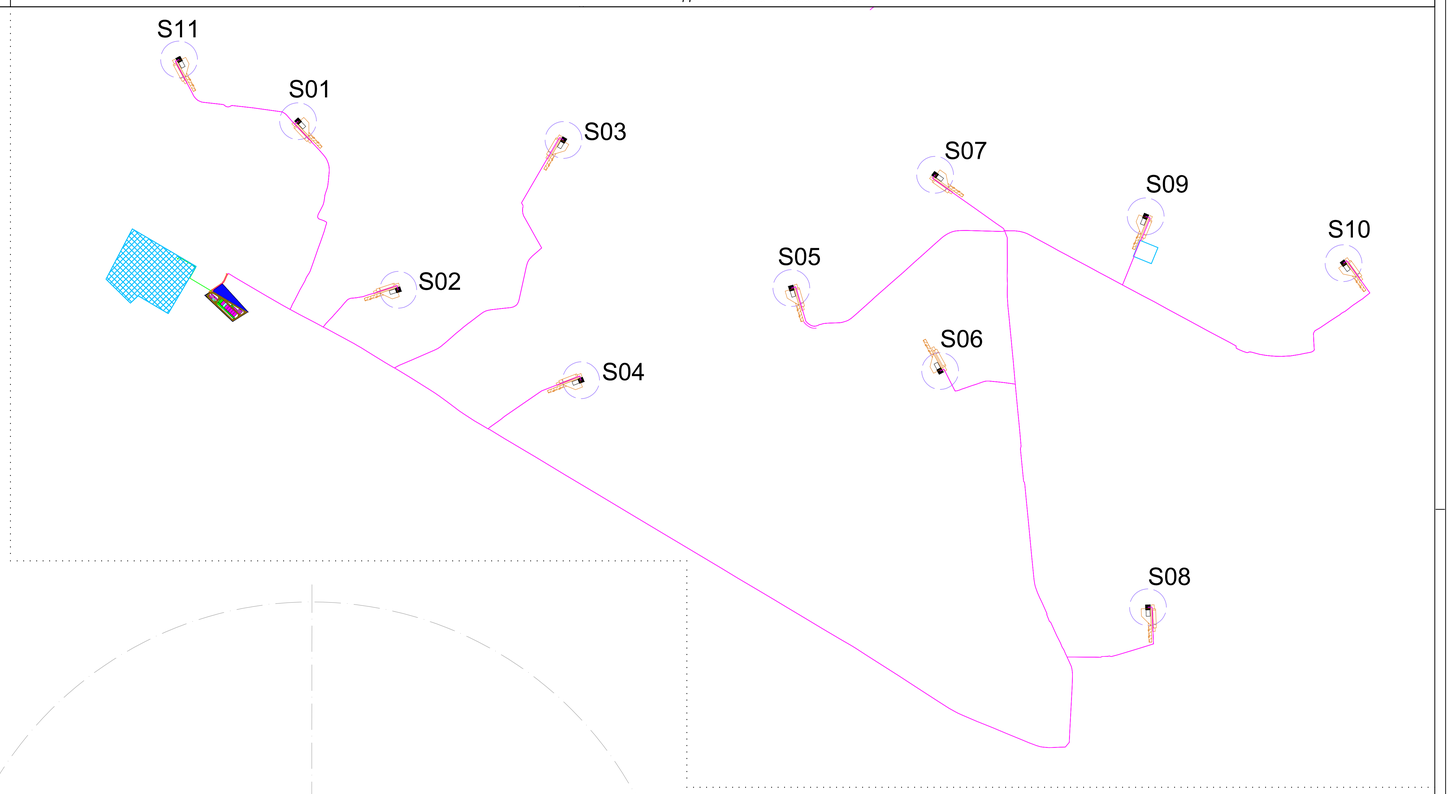

Legende	Descrizione
	Centro di rotazione della gru
	Strada del sito: 180kN/m² corrispondenti a 12 t ad asse
	Piazzole permanente : 260 kN/m²
	Piazzole temporanee per le gru di assistenza all'assemblaggio : 180 kN/m²
	Area temporanea livellata accessibile ai mezzi di trasporto/montaggio, libera da ostacoli
	Area di lavoro temporanea per appoggi elioscaggio pale 100 kN/m²

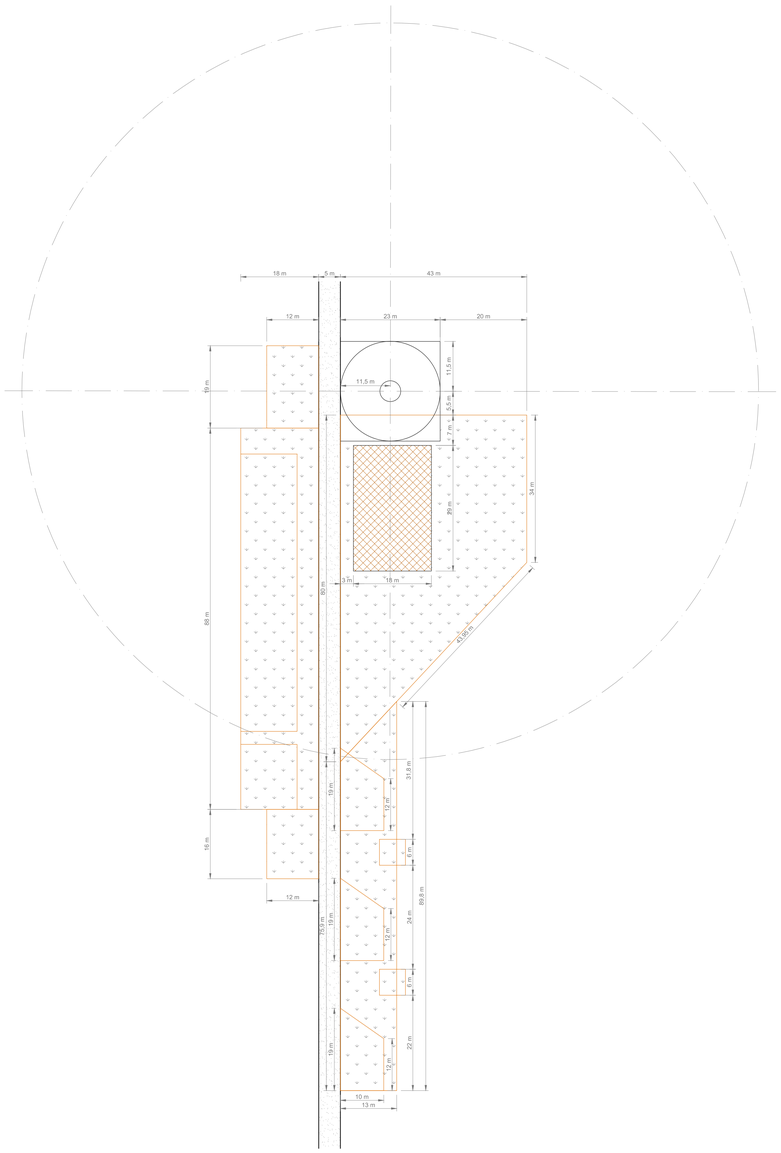

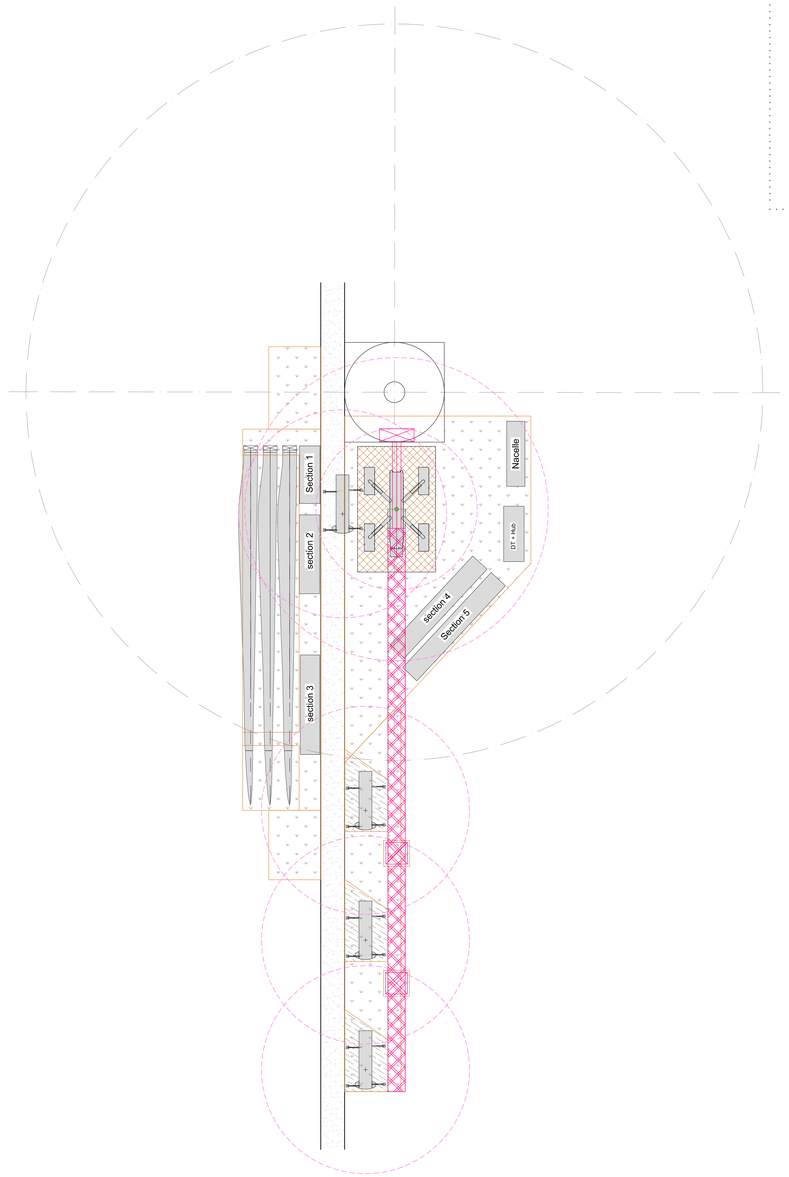

R E G I O N E PUGLIA

Città Metropolitana di Bari

COMUNE DI SANTERAMO IN COLLE

REV:	DESCRIZIONE	DATA	REDATTO	CONTROL.	APPROV.
2	EMISSIONE PER AU (A SEGUITO DEL PTO)	16/11/23	ROTOLONI M.	BELFIORE G.	ROTOLONI M.
1	EMISSIONE PER ENTI ESTERNI	25/11/22	FURNARI G.	FURNO C.	NASTASI A.
0	EMISSIONE PER COMMENTI	18/11/22	FURNARI G.	FURNO C.	NASTASI A.

Committente:

IBERDROLA RENOVABLES ITALIA S.p.A.

Sede legale in Piazzale dell'Industria, 40, 00144, Roma
Partita I.V.A. 06977481008 – PEC: iberdrolarenovablesitalia@pec.it

IBERDROLA
Ingegneria & Innovazione

Società di Progettazione:

Antex group

Via Jonica, 16 – Loc. Belvedere – 96100 Siracusa (SR) Tel. 0931.1663409
web: www.antexgroup.it e-mail: info@antexgroup.it

Progetto:

PARCO EOLICO "SANTERAMO"

Progettista/Resp. Tecnico:

Dott. Ing. Cesare Furno
Ordine degli Ingegneri
della Provincia di Catania
n° 6130 sez. A

Furno Cesare
Ordine degli Ingegneri della Provincia di Catania Ingegnere
28.11.2023 13:50:39
GMT+01:00

Tavola:

PIAZZOLA TIPO CON INDICAZIONE DELLE AREE TEMPORANEE PER IL POSIZIONAMENTO COMPONENTI E GRU

Scala:	Nome DIS./FILE:	Allegato:	F.to:	Livello:
1:500	C22011S05-PD-EC-14-02	1/1	A0	DEFINITIVO

Il presente documento è di proprietà della ANTEX GROUP srl.
E' vietata la comunicazione a terzi e la riproduzione senza il preventivo permesso scritto della suddetta.
La società tutela i propri diritti a rigore di Legge.

Scala originale UNI ISO A0
Vietata la riduzione o ingrandimento