
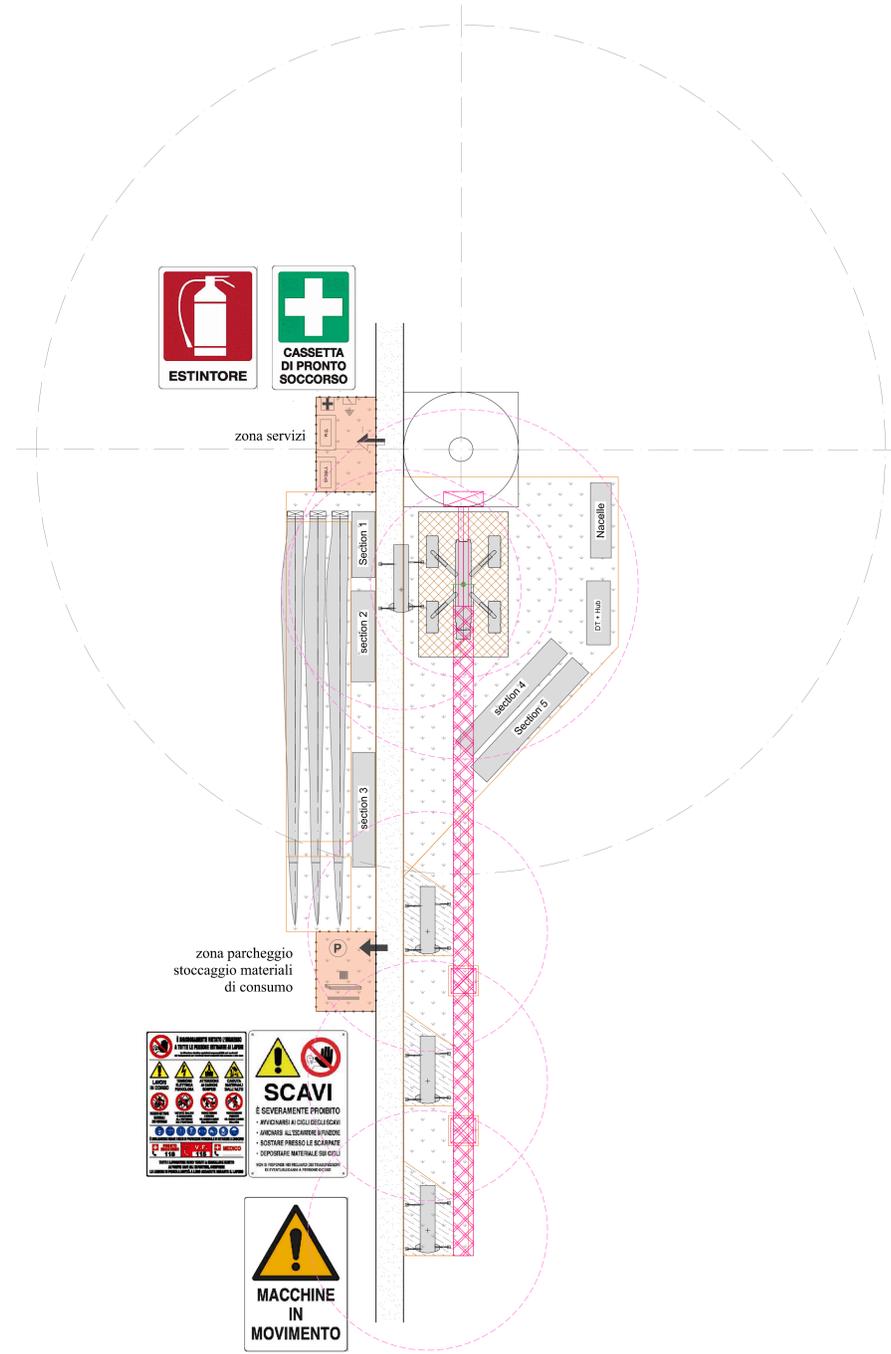
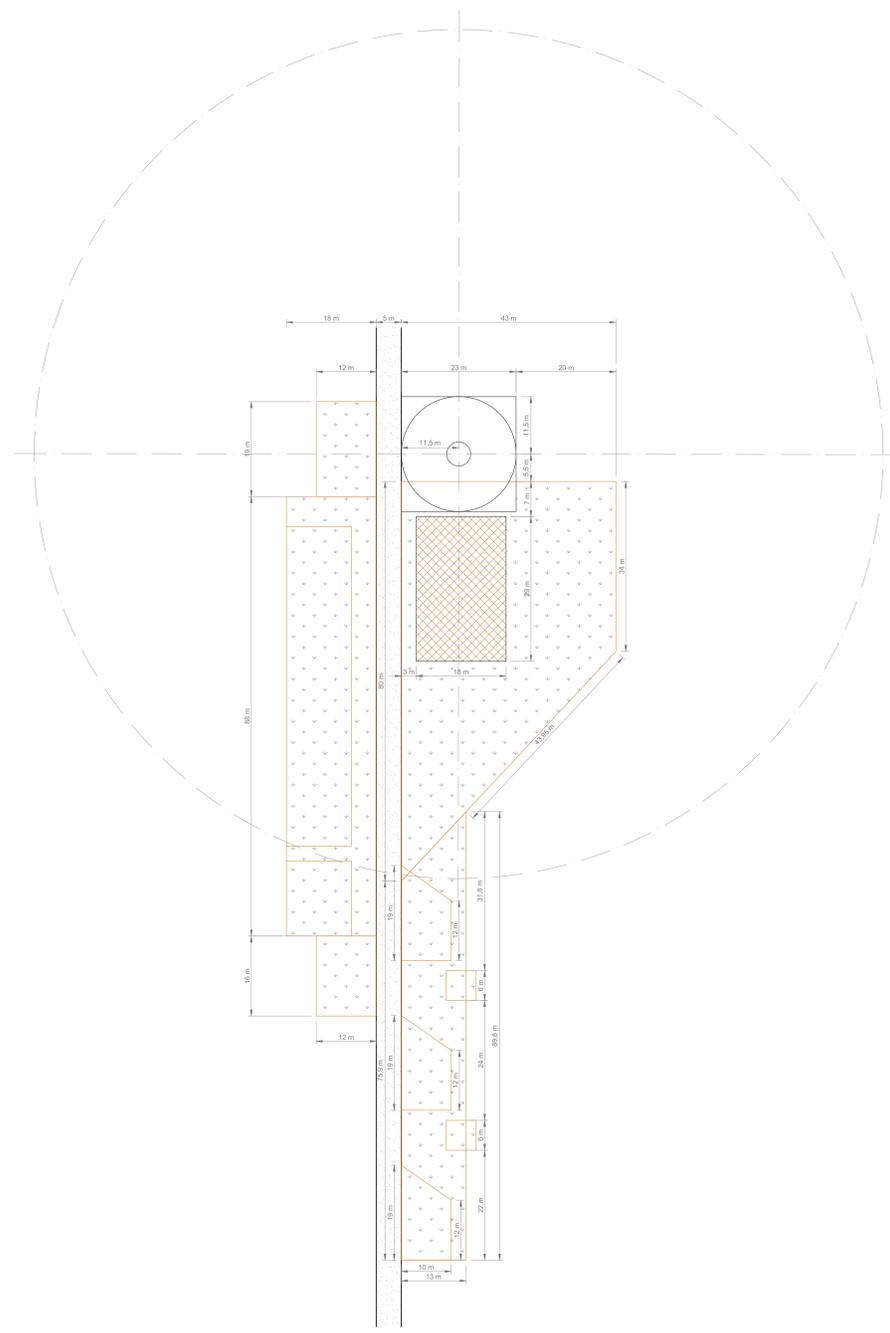


LEGENDA

	VIABILITA' DI CANTIERE
	AREA RECINTATA DI CANTIERE
	PARCHEGGIO
	ACCESSO PEDONALE
	ACCESSO MEZZI
	PERCORSI MEZZI TRASPORTO
	PERCORSI MEZZI PESANTI
	PERCORSI PEDONALI
	QUADRO PRINCIPALE
	DISPERSORI DI TERRA
	DEPOSITO PONTEGGI
	DEPOSITO CASSEFORMI
	DEPOSITO MACCHINARI
	DEPOSITO ATTREZZATURE
	DEPOSITO D.P.I.
	STOCCAGGIO RETE ELETTRICALDATA
	STOCCAGGIO LEGNAME
	STOCCAGGIO FERRO PER CARPENTERIA
	PONTEGGIO
	SERVIZI IGIENICI E SPOGLIATOI
	MENSA (locale uso refettorio)
	UFFICI
	CENTRO DI ROTAZIONE GRU
	STRADA DEL SITO: 180 kN/m² CORRISP. A 12T AD ASSE
	PIAZZOLA PERMANENTE: 260 kN/m²
	PIAZZOLE TEMPORANEE PER LE GRU DI ASSISTENZA ALL'ASSEMBLAGGIO: 180 kN/m²
	AREA TEMPORANEA LIVELLATA ACCESSIBILE AI MEZZI DI TRASPORTO/MONTAGGIO, LIBERA DA OSTACOLI
	AREA DI LAVORO TEMPORANEO PER APPROGGI
	STOCCAGGIO PALE 100 kN/m²

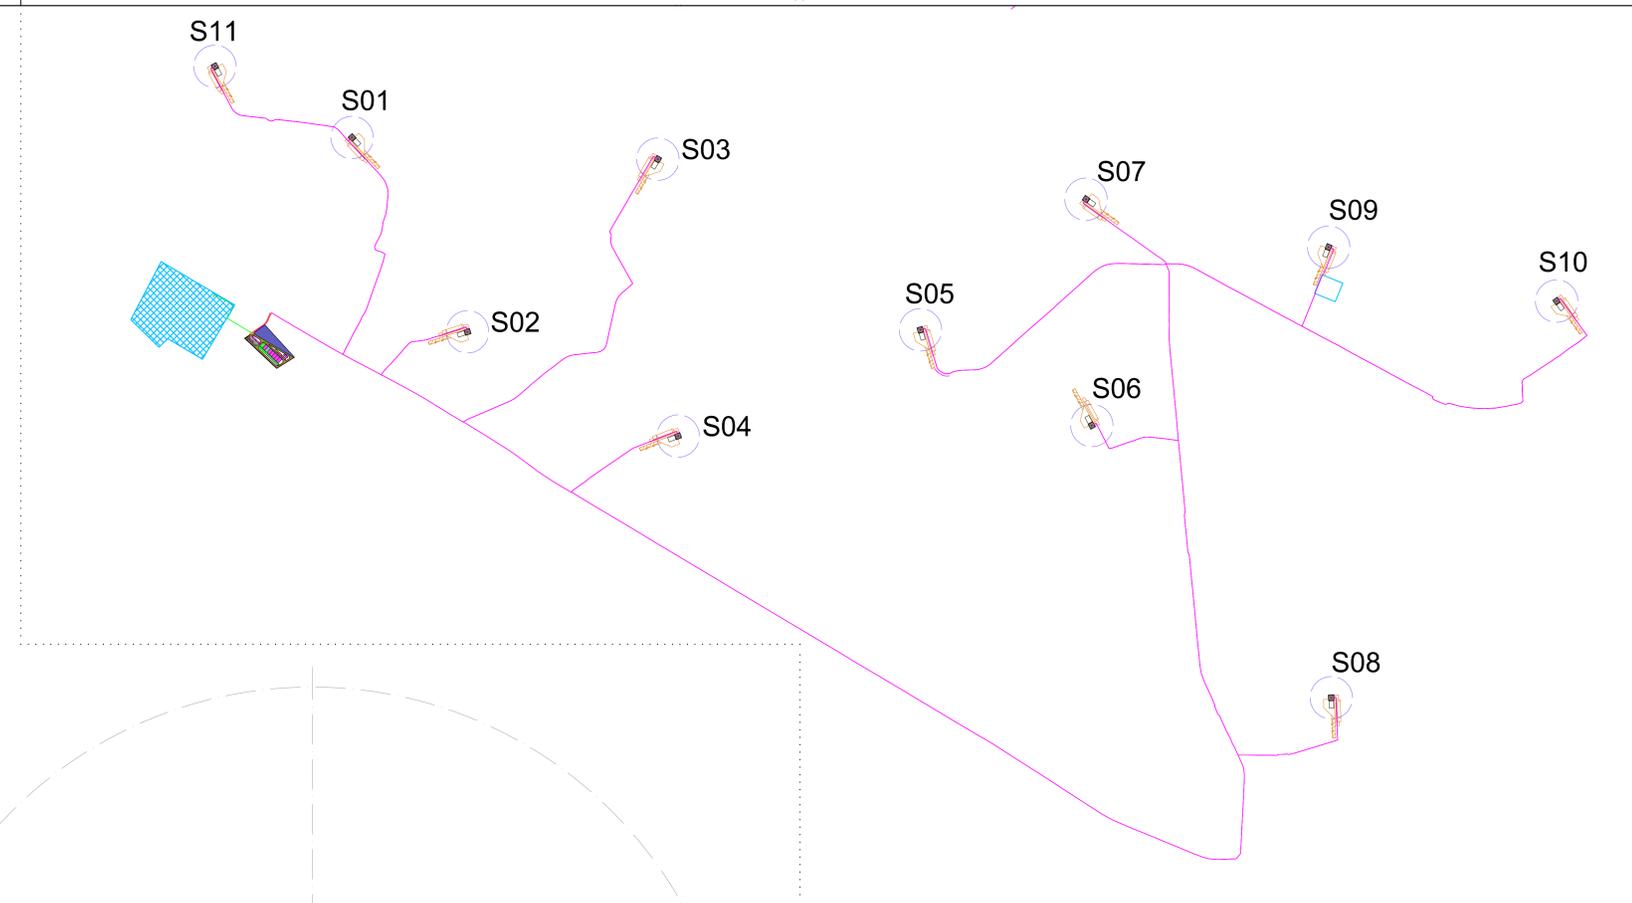

Legende	Descrizione
	Centro di rotazione della gru
	Strada del sito: 180kN/m² corrispondenti a 12t ad asse
	Piazzola permanente: 260kN/m²
	Piazzole temporanee per le gru di assistenza all'assemblaggio: 180kN/m²
	Area temporanea livellata accessibile ai mezzi di trasporto/montaggio, libera da ostacoli
	Area di lavoro temporaneo per appoggi stoccaggio pale: 100kN/m²

REGIONE PUGLIA
Città Metropolitana di Bari
COMUNE DI SANTERAMO IN COLLE

2	EMISSIONE PER AV (A SEGUITO DEL P10)	16/11/23	PROTOLINI MABELFIORE G	PROTOLINI M	
1	EMISSIONE PER ENTI ESTERNI	25/11/22	FURNARI G	FURNARI C, NASTASI A	
0	EMISSIONE PER COMMENTI	16/11/22	FURNARI G	FURNARI C, NASTASI A	
REV	DESCRIZIONE	DATA	REDATTO	CONTROL	APPROV.

Comitente:
IBERDROLA RENEWABLES ITALIA S.p.A.

Sede legale in Piazzale dell'Industria, 40, 00144, Roma
Partita IVA: 06977401008 - PEC: iberdro@iberdrovitalia.it

Progettista/Prosa. Tecnico:
Antex group
Via Janina, 16 - Loc. Belvedere - 96100 Siracusa (SR) Tel. 0931.1663408
web: www.antexgroup.it e-mail: info@antexgroup.it

Progetto:
PARCO EOLICO "SANTERAMO"

Tecnico:
Dot. Ing. Cesare Furno
Ordine degli Ingegneri della Provincia di Catania n° 6130 sez. A

Layout di cantiere

Scala:	1:500	Nome DEL FILE:	C22011S05-PO-EC-15-02	Allegato:	1/1	F. Sc.	AD	Livello:	DEFINITIVO
--------	-------	----------------	-----------------------	-----------	-----	--------	----	----------	------------

Il presente documento è di proprietà della ANTEX GROUP s.r.l.
E' vietata la comunicazione o l'uso a terzi senza il permesso scritto della suddetta.
La società potrà i propri diritti e righe di legge.