




Legenda

- Confini regionali
- Confini provinciali
- Confini comunali
- Aerogeneratore: Fondazione, Piazzola definitiva, Sorvolto
- Piazzola temporanea
- Cavidotto interrato MT
- Area di Cantiere
- Area SSEU produttori di progettazione a cura della società capofila "AmbrSolar S.r.l. - Powerts"
- Aree destinate alla sezione di trasformazione AT/MT/BT di altre iniziative
- Sistema di sbarre AT e stallo di partenza - Linea per connessione SE RTN
- Area temporanea di cantiere SSEU
- Stazione Elettrica TERNA 380/150 KV di Matera
- Cavidotto interrato AT
- Viabilità esistente
- Viabilità esistente da adeguare
- Adeguamenti temporanei alla viabilità
- Nuova viabilità
- Viabilità SSEU

Legenda Compatibilità con le Linee Guida di cui al DM 10 settembre 2010

- DISTANZA DA STRADE E FERROVIE**
- Distanza di ogni turbina eolica da una strada provinciale o nazionale superiore all'altezza massima dell'elica comprensiva del rotore e comunque non inferiore a 150 m dalla base della torre.
- Fascia di rispetto strade: Htip = 200 m
 - Strada Provinciale o Nazionale
 - Fascia di rispetto strade: Htip = 200 m

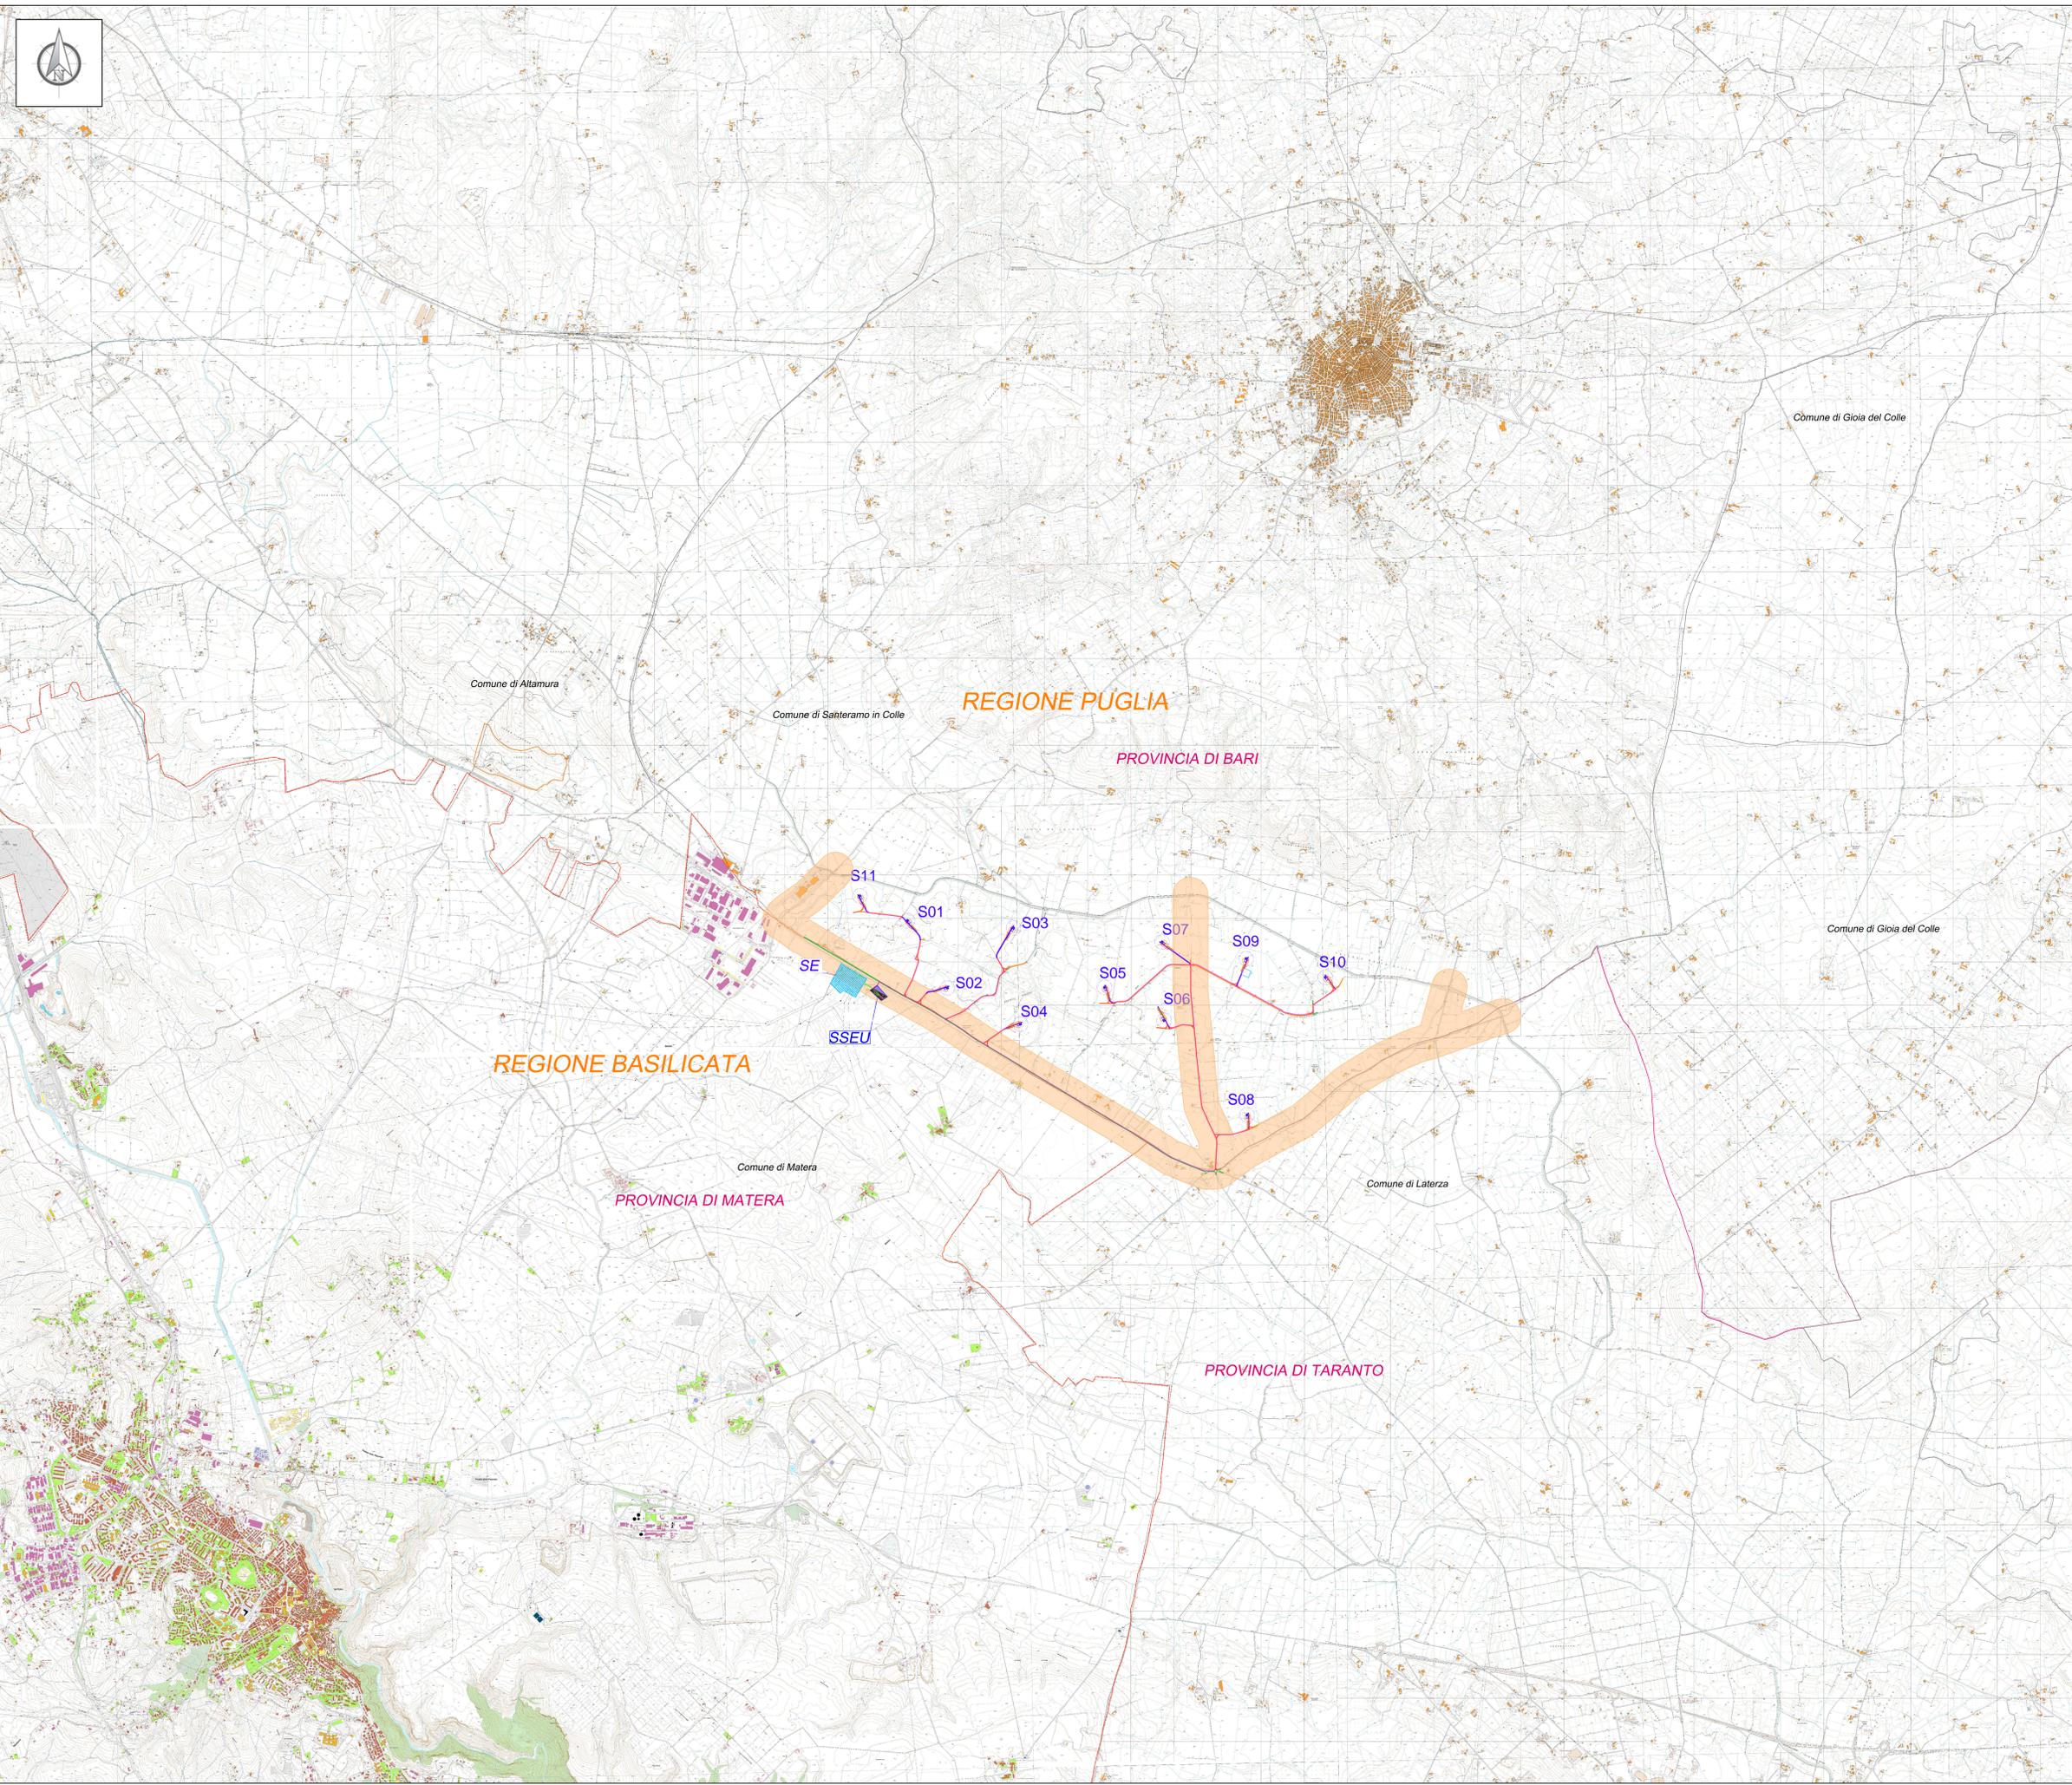

REGIONE PUGLIA
Città Metropolitana di Bari

COMUNE DI SANTERAMO IN COLLE



REV.	DESCRIZIONE	DATA	REDATTO	CONTROL.	APPROV.
02	EMISSIONE PER ENTI ESTERNI	16/11/22	BELFIORE C.	DI BARI C.	POTOLICO M.
01	EMISSIONE PER ENTI ESTERNI	25/11/22	ERIZI R.	LOMBARDO A.	NASTASI A.
00	EMISSIONE PER COMMENTI	18/11/22	ERIZI R.	LOMBARDO A.	NASTASI A.

Comittente:

IBERDROLA RENOVABLES ITALIA S.p.A.

Sede legale in P.zza dell'Industria, 40, 00144, Roma
P.IVA n. 06872481008 - PEC: iberdro@iberdro.it

Società di Progettazione:

Intex group

Via Juncos, 16 - Loc. Belvedere - 96100 Siracusa (SR) Tel. 031.1663400
www.iberdro.com - email: iberdro@iberdro.com

Progetto:

PARCO EOLICO "SANTERAMO"

Dot. Ing. Cesare Fumo
Circolo degli Ingegneri
della Provincia di Catania
n° 6130 sez. A

Scopo:

COMPATIBILITA' CON LE LINEE GUIDA DI CUI AL DM 10 SETTEMBRE 2010: DISTANZA DA STRADE E FERROVIE

Scala: 1:25.000 Nome GIS/FILE: C22011505-VA-PL-10.5-02 Allegato: 1/1 F. Sc.: A0 Livello: **DEFINITIVO**

Il presente documento è di proprietà della INTEX GROUP s.r.l.
È vietata la ristampa o l'uso non autorizzato senza il permesso scritto dell'autore.
La società si riserva il diritto di apportare modifiche.