

Ministero dell'Ambiente e della Sicurezza
Energetica
Direzione Generale Valutazioni Ambientali (VA)
va@PEC.mite.gov.it

Commissione Tecnica di Verifica dell'Impatto
Ambientale VIA e VAS
ctva@pec.minambiente.it

Ministero della Cultura
Soprintendenza Speciale per il Piano Nazionale
di Ripresa e Resilienza
ss-pnrr@pec.cultura.gov.it

e, p.c.

Regione Marche
Dipartimento Infrastrutture, Territorio e
Protezione Civile
@Paleo

Oggetto: (V01001) [ID: 10733] Procedimento di Verifica di assoggettabilità alla VIA-PNRR ai sensi dell'art. 19, del D.lgs. 152/2006. Progetto di fattibilità tecnico economica "S.S. 78 - Amandola - Mozzano - Lavori di adeguamento e/o miglioramento tecnico funzionale da Comunità ad Amandola - 1° stralcio". **Trasmissione degli allegati al contributo ID: 32216308|21/02/2024|IEV.**

Nell'ambito del procedimento in oggetto, con nota prot. n. 0215537 del 23/02/2024 questo Settore ha trasmesso il parere finale con i relativi allegati.

Per opportuna competenza si trasmettono gli allegati al contributo del Dipartimento Infrastrutture, territorio e protezione civile, *Settore Infrastrutture e Viabilità* (ID: 32216308|IEV del 21/02/2024), che per mero errore materiale risultano non inviati.

Cordiali saluti

Il funzionario amministrativo
Francesca Catalani

Il dirigente sostituto
Massimo Sbriscia

Documento informatico firmato digitalmente ai sensi del testo unico D.P.R. 28 dicembre 2000, n. 445, del D.Lgs. 7 marzo 2005, n. 82 e norme collegate, il quale sostituisce il testo cartaceo e la firma autografa

Allegati:

- Nota del Settore Edilizia Sanitaria, Ospedaliera e Scolastica ID: 31276768|06/11/2023|ESOS e relativa Planimetria generale stato di progetto - Rotatoria di ingresso;
- Nota del Settore Edilizia Sanitaria, Ospedaliera e Scolastica, ID: 32075864|05/02/2024|ESOS.

Classificazione: 400.130.10.V01001



Al Dirigente del Dipartimento
Infrastrutture, Territorio
e Protezione Civile

E p.c.
Al Dirigente del Settore
Infrastrutture e Viabilità
Ing. Ernesto Ciani

SEDE

Oggetto: Interventi urgenti di messa in sicurezza e ripristino della viabilità delle infrastrutture stradali interessate dagli eccezionali eventi sismici che hanno colpito il territorio delle Regioni Lazio, Marche, Umbria e Abruzzo a partire dal giorno 24 agosto 2016 (art. 15-ter decreto legge n. 189/2016, conv. in L. n. 229/2016; O.C.D.P.C. n. 408/2016) – 8° Stralcio. Codice Progetto F21B23000120001: S.S. 78 Amandola – Mozzano - Lavori di adeguamento e/o miglioramento tecnico funzionale da Comunanza ad Amandola – 1° Stralcio – Convocazione conferenza di servizi preliminare del 08/112023.

In riferimento al progetto in oggetto, visionati gli elaborati progettuali resi disponibili al link “P.F.T.E. – S.S. 78 Amandola Mozzano” si fa presente quanto segue.

La rotatoria prevista nel tratto di S.S. n. 78 “Picena” (km 45 + 257), in località Piandicontra nel comune di Amandola è inserita nel “Progetto di realizzazione del nuovo ospedale di Amandola” – CUP: B28I17001280008, approvato con decreto del direttore dell’Ufficio Speciale della Ricostruzione Sisma Marche n. 1337 del 27/05/2019; con il medesimo atto è stata concessa alla Regione Marche - Posizione di Funzione Edilizia Sanitaria ed Ospedaliera, in qualità di soggetto attuatore, la somma di Euro 18.800.000,00 quale contributo ammissibile ai sensi dell’articolo 3 dell’O.C.S.R. n. 37/2017.

Si rappresenta che, per la suddetta infrastruttura, la società ANAS S.p.A., espresso il proprio parere di competenza nella conferenza regionale dei servizi convocata a Piediripa di Macerata in data 05/12/2018, ha siglato il “Disciplinare tecnico” acquisito al prot. 0458454 del 14/04/2022 e successivamente, emesso il Decreto di concessione prot. 0306752 del 11/05/2022.

I lavori per la realizzazione della suddetta rotatoria, iniziati in data 19/07/2023, sono tutt’ora in corso ed avranno termine entro il corrente anno.

Ad ogni buon conto si trasmette in allegato copia della planimetria di progetto dell’intervento in corso di realizzazione.



Cordiali saluti.

Il Dirigente
Edilizia sanitaria, ospedaliera e scolastica
(Andrea Bartoli)

<p>Documento informatico firmato digitalmente ai sensi del testo unico D.P.R. 28 dicembre 2000, n. 445, del D.Lgs. 7 marzo 2005, n. 82 e norme collegate, il quale sostituisce il testo cartaceo e la firma autografa.</p>
--

Allegato: planimetria rotatoria di ingresso al nuovo ospedale di Amandola.

class. 500.50/2023/ESOS/107

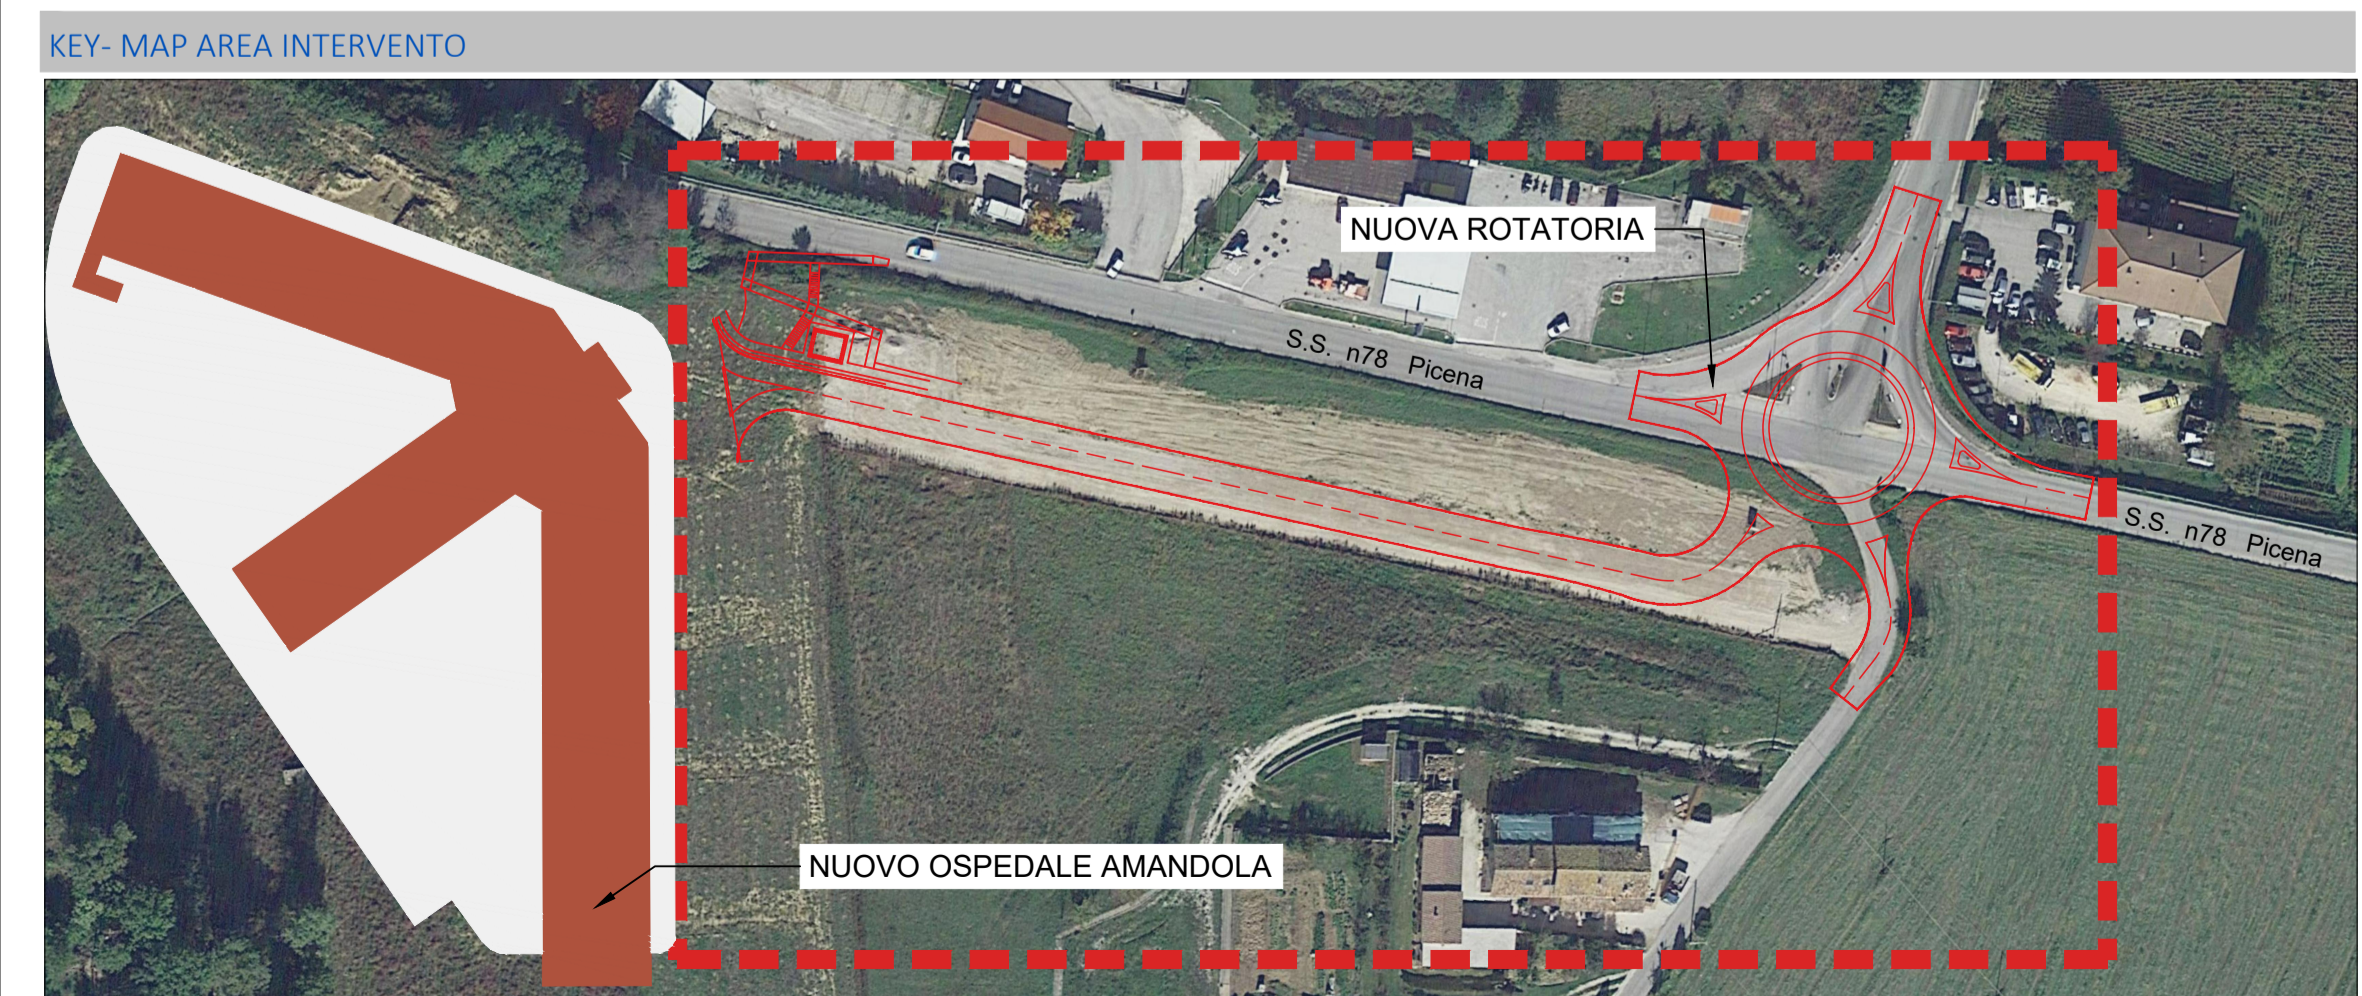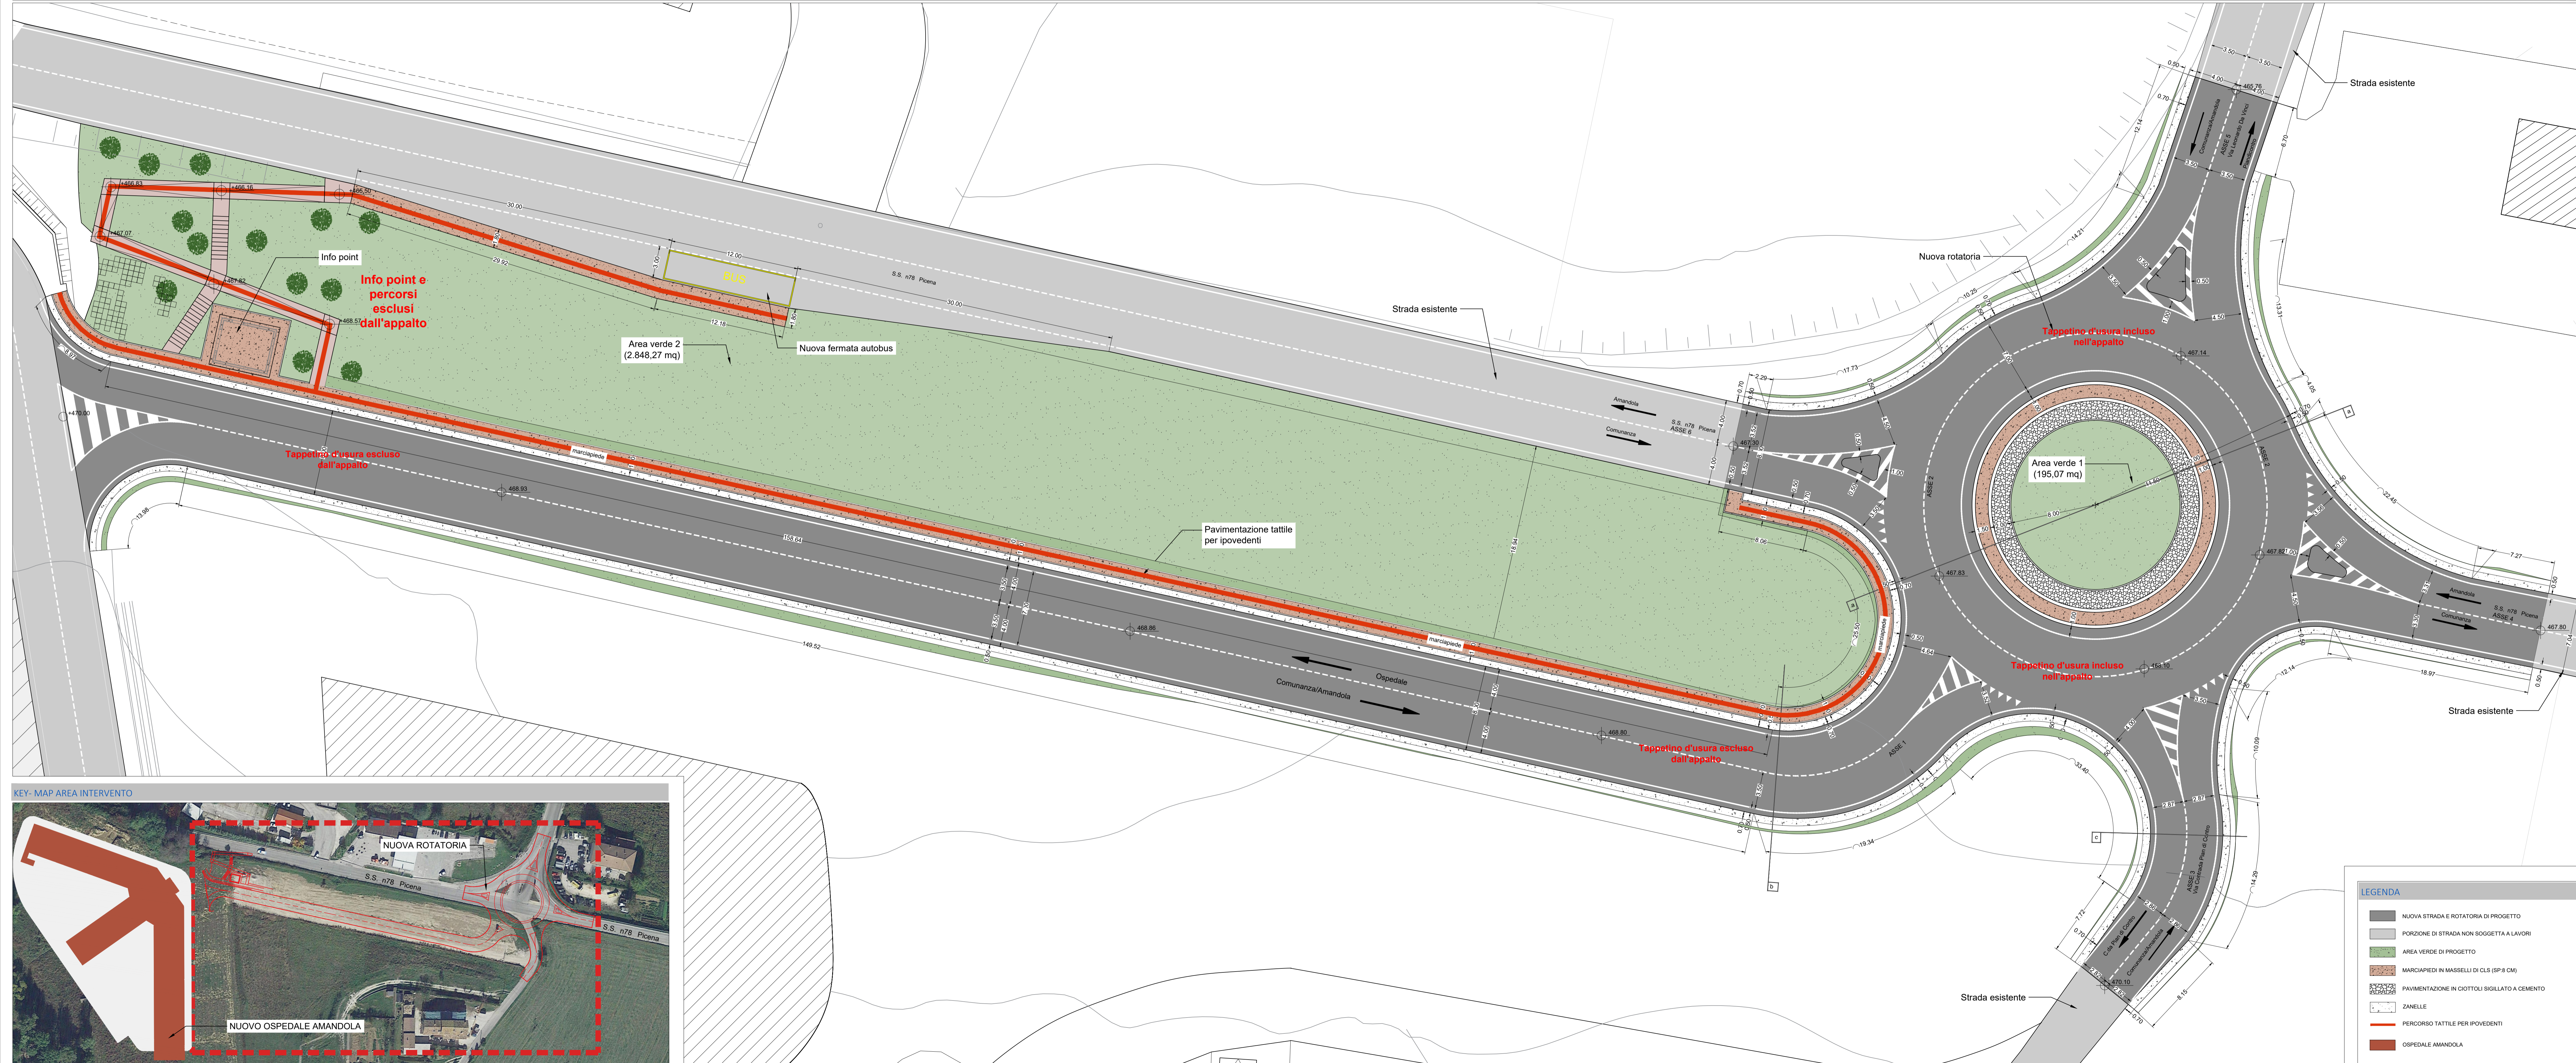

LEGENDA

- NUOVA STRADA E ROTATORIA DI PROGETTO
- PORZIONE DI STRADA NON SOGGETTA A LAVORI
- AREA VERDE DI PROGETTO
- MARCIAPIEDI IN MASSELI DI CLS (SP-8 CM)
- PAVIMENTAZIONE IN CIOTTOLI SIGILLATO A CEMENTO
- ZANELLE
- PERCORSO TATTILE PER IPOVEDENTI
- OSPEDALE AMANDOLA

COMUNE DI AMANDOLA
PROVINCIA DI FERMO

NUOVO OSPEDALE DI AMANDOLA
CIG: 7985500311 - CUP: B281700128008

Ufficio Speciale
Ricostruzione Marche

KOS

ROSNEFT

EST
marche

<p>REGIONE MARCHE</p> <p>REGIONE MARCHE P.F. EDILIZIA SANITARIA ED OSPEDALIERA Via Palestro 19 - 60122 Ancona</p>	<p>APPALTAZIONE:</p> <p>Torelli Dottori</p> <p>TORELLI DOTTORI SpA Via Ponte Magno 42 - 60034 Cupramontana (AN) Telefono: +39 0731 704300 - Fax: +39 0731 704310 E-mail: info@torellidottori.com torellidottoripcc@legalmail.it</p>
<p>REDAZIONE PERIZIA SUPPLETIVA DI VARIANTE A CURA DI: DIRETTORE DEI LAVORI: Ing. Dino Bonadies</p>	<p>MANDATARIA:</p> <p>ETI Engineering and Technical Services S.p.A. Via C. C. 0341/146314 P.A. di Ing. C. C. 0341/146314 0341/146314 S.p.A. di Ing. C. C. 0341/146314 Via Angelo Medici, 32 - 24018 Villa d'Adame (BG) S.p.A. di Ing. C. C. 0341/146314 Via Cavour, 18 - 24121 BERGAMO Cap: +39 052 4313111 Fax: +39 052 440404</p>
<p>MANDANTE:</p> <p>S.A.G.I. s.r.l. Società per l'Ambiente, la Geologia e l'Ingegneria Via Pasubio, 20 63074 San Benedetto del Tronto (AP) Tel. e Fax 0735.757580-757588</p>	<p>MANDANTE:</p> <p>rpa Strada del Colle 1/A - 04132 Perugia Pisa, Fontana (PS) Telefono: +39 075 518831 - Fax: +39 075 5177669 Email: info@rpa.it</p>

FASE: VARIANTE AL PROGETTO ESECUTIVO

CONTENUTO: Elaborati Sistemazione esterna

LABORATO: Rotatoria di ingresso – Planimetria generale stato di progetto

Scala:	Profilo:	Identificativo:	Elaborato:
1:200	20009_DWW	DWW_5dv004a	VI0040

02	MARZO 2022	M. PAGLETTI	D. BONADIES
01	DECEMBRE 2021	M. PAGLETTI	D. BONADIES
00	OTTOBRE 2021	M. PAGLETTI	D. BONADIES
REV	DATA	DESCRIZIONE	REDAZIONE



Al Dirigente del Settore
Infrastrutture e Viabilità
Ing. Ernesto Ciani

E p.c.

Al Dirigente del Dipartimento
Infrastrutture, Territorio
e Protezione Civile

SEDE

Oggetto: Interventi urgenti di messa in sicurezza e ripristino della viabilità delle infrastrutture stradali interessate dagli eccezionali eventi sismici che hanno colpito il territorio delle Regioni Lazio, Marche, Umbria e Abruzzo a partire dal giorno 24 agosto 2016 (art. 15-ter decreto legge n. 189/2016, conv. in L. n. 229/2016; O.C.D.P.C. n. 408/2016) – 8° Stralcio. Codice Progetto F21B23000120001: S.S. 78 Amandola – Mozzano - Lavori di adeguamento e/o miglioramento tecnico funzionale da Comunanza ad Amandola – 1° Stralcio. Contributo istruttorio procedimento di VIA.

In riferimento al progetto in oggetto, vista la nota prot. 0113849 del 30/01/2024, inviata dal Settore Valutazioni e autorizzazioni ambientali, si richiama quanto già rappresentato con nota ID 31276768 del 06/11/2023 in sede di conferenza preliminare, precisando che i lavori di realizzazione della rotatoria a servizio del nuovo ospedale di Amandola (S.S. n. 78 "Picena", km 45 + 257), avranno termine in data 26/02/2024.

Rispetto alla documentazione aggiornata a seguito della citata conferenza preliminare, si prende atto dell'avvenuto stralcio della rotatoria in argomento dal progetto in oggetto; tuttavia rilevando comunque una minima interferenza nel tratto di innesto della stessa rotatoria con la S.S. n. 78 "Picena", andrà necessariamente verificato il raccordo tra progetto ed opera realizzata.

Si segnala inoltre una incongruenza tra la viabilità di progetto denominata "VS.03" ed il tratto di raccordo con la S.P. n. 242 "Vena San Martino", già realizzato nell'ambito delle opere afferenti alla realizzazione della citata rotatoria.

A maggior chiarimento di quanto sopra rappresentato, si richiama la planimetria di progetto allegata alla succitata nota ID 31276768 del 06/11/2023.

Cordiali saluti.

Il Dirigente
Edilizia sanitaria, ospedaliera e scolastica
(Andrea Bartoli)

Documento informatico firmato digitalmente ai sensi del testo unico D.P.R. 28 dicembre 2000, n. 445, del D.Lgs. 7 marzo 2005, n. 82 e norme collegate, il quale sostituisce il testo cartaceo e la firma autografa.

class. 500.50/2023/ESOS/107