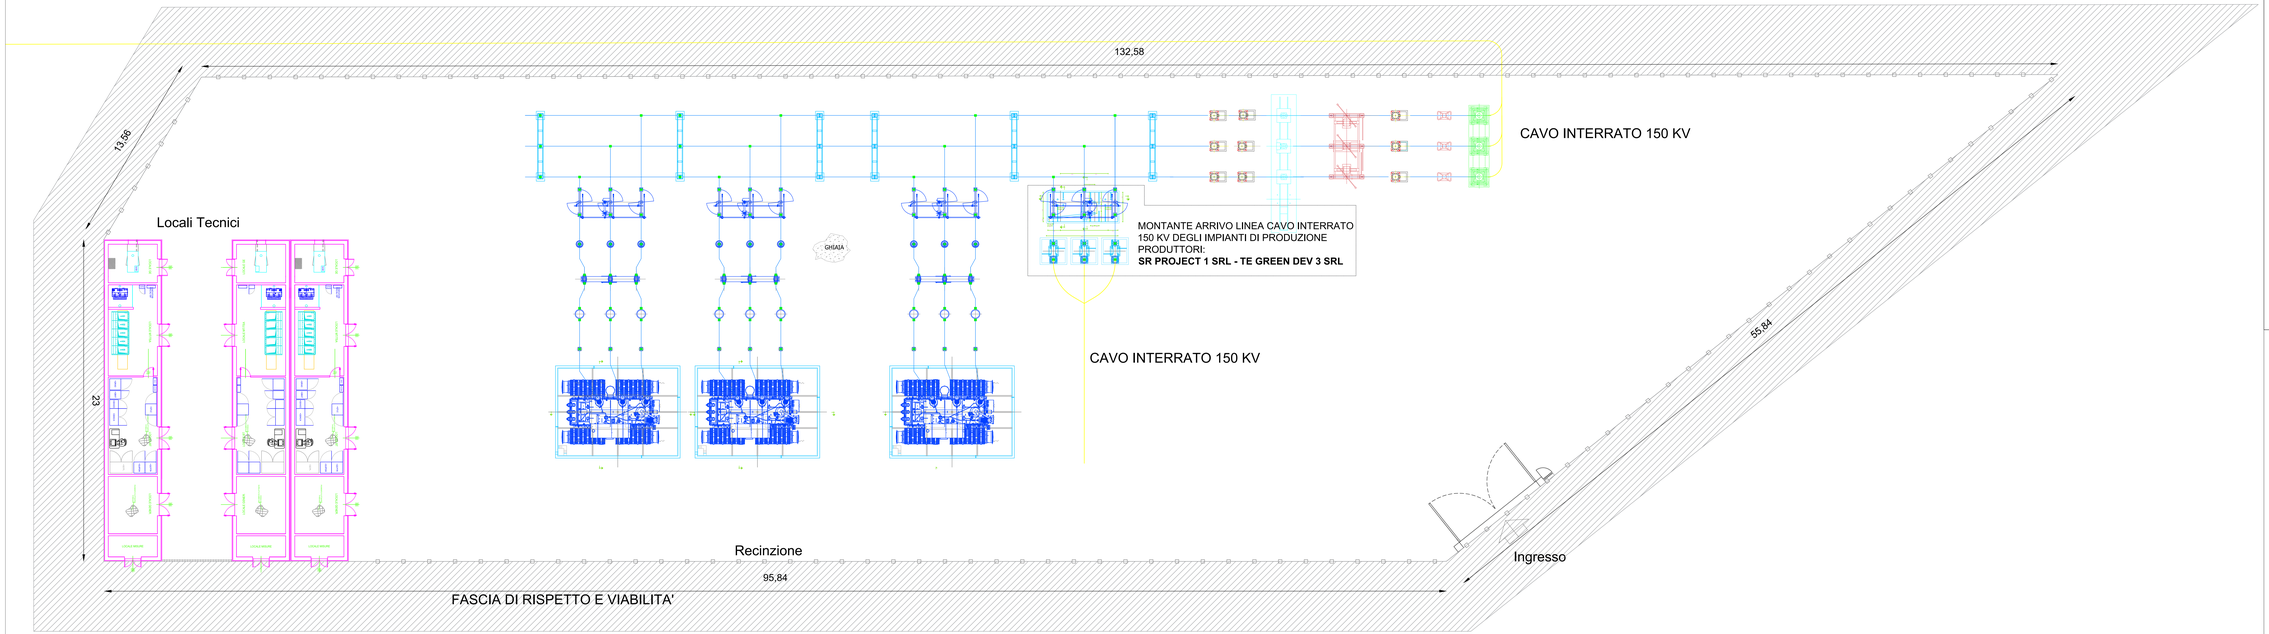

REGIONE PUGLIA **PROVINCIA DI FOGGIA**

COMUNE DI FOGGIA

Proponente

SR PROJECT 1 S.R.L.
VIA LARGO GUIDO DONEGANI, 2
20121 MILANO
P.IVA 10707680962

Progetto per la realizzazione di impianti di produzione di energia elettrica da fonte rinnovabile

Opera

PROGETTO DEFINITIVO

DI UNA STAZIONE ELETTRICA DI "CONDIVISIONE" COSTITUITA DA 1 STALLO CONDIVISO E 1 STAZIONE UTENZA DI TRASFORMAZIONE 30\150 kV PER LA CONNESSIONE DI IMPIANTI FOTOVOLTAICI ED 1 STAZIONE DI CONDIVISIONE CON 1 STALLO CONDIVISO 150 kV

Progettazione

M.E. Free Srl
Via Athena 29
Cap 84047 Capaccio Paestum
P.Iva 04598750693
Ing. Giovanni Marsicano

IL TECNICO
ING. GIOVANNI MARSICANO

Elaborato

Nome Elaborato:

LAYOUT AREA DI CONNESSIONE 150 KV CONDIVISA

Commessa Elaborato:

Rev.	Data	Oggetto della revisione	Elaborazione	Verifica	Approvazione
01	17/06/2022	PRIMA EMISSIONE	G. Marsicano	G. Marsicano	G. Marsicano

Scala: 1:150

Formato: 1823X540

Codice Pratica: NSXVJO4

Codice Elaborato: IT-FGA-R16