SEZIONE A-A'

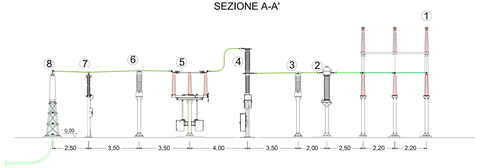

ELENCO APPARECCHIATURE :

CODICE	DESCRIZIONE
1	BARRA 150 KV
2	TA
3	TVI
4	INTERRUTTORE TRIPOLARE AT
5	SEZIONATORE ORIZZONTALE AT
6	TVC
7	SCARICATORE
8	TERMINALE ARIA-CAVO

SEZIONE B-B'

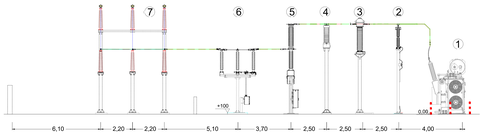

ELENCO APPARECCHIATURE :

CODICE	DESCRIZIONE
1	TRASFORMATORE DI POTENZA
2	SCARICATORE DI SOVRATENSIONE AT
3	TA
4	TVI
5	INTERRUTTORE TRIPOLARE AT
6	SEZIONATORE ORIZZONTALE AT
7	BARRA 150KV

SEZIONE C-C'

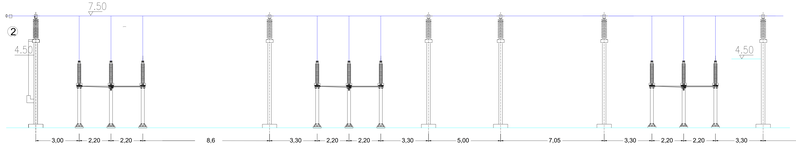

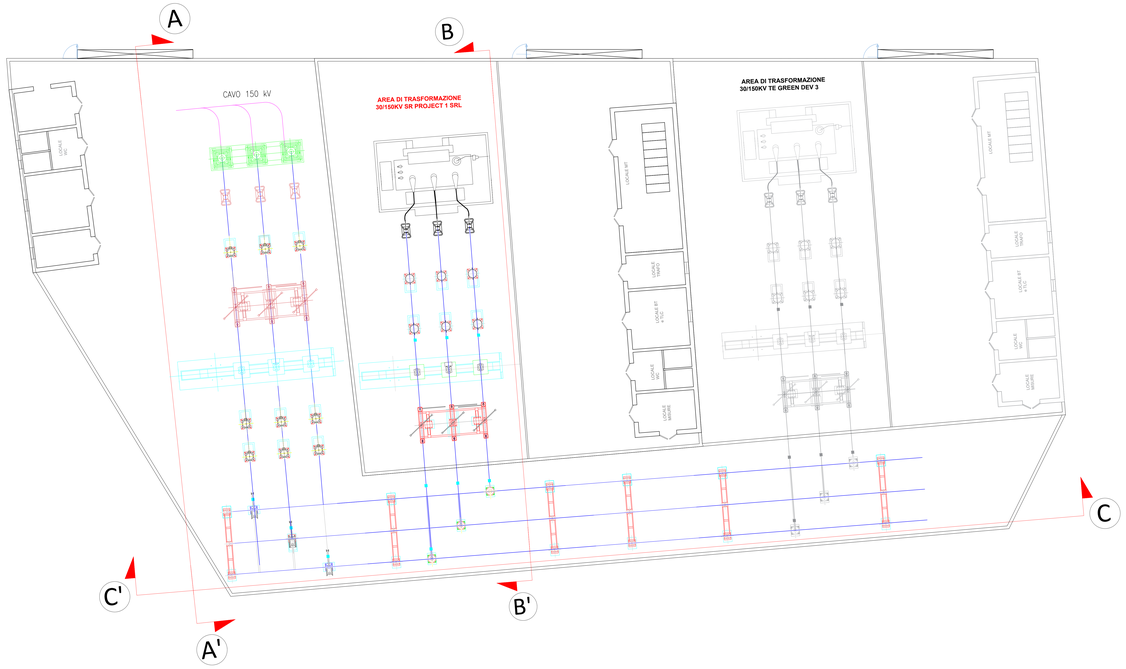

REGIONE PUGLIA **PROVINCIA DI FOGGIA**

COMUNE DI FOGGIA

Proprietà

SR PROJECT 1 S.R.L.
VIA LARGO GUIDO DONEGANI, 2
20121 MILANO
P.IVA 10707680962

Progetto per la realizzazione di impianti di produzione di energia elettrica da fonte rinnovabile

Opera

PROGETTO DEFINITIVO

DI UNA STAZIONE ELETTRICA DI "CONDIVISIONE" COSTITUITA DA 1 STALLO CONDIVISO E 1 STAZIONE UTENZA DI TRASFORMAZIONE 30\150 kV PER LA CONNESSIONE DI IMPIANTI FOTOVOLTAICI ED 1 STAZIONE DI CONDIVISIONE CON 1 STALLO CONDIVISO 150 kV

Progettazione

W.E. Free Srl
Via Athena 29
Cap 84047 Capaccio Paestum
P.Iva 04587500659
Ing. Giovanni Marsicano

IL TECNICO
ING. GIOVANNI MARSICANO

Elaborato

Nome Elaborato: **SEZIONE COMPONENTI STAZIONE 30 -150 KV**

Commessa Elaborato:

Rev.	Data	Oggetto della revisione	Elaborazione	Verifica	Approvazione
02	17/06/2022	PRIMA EMISSIONE	G. Marsicano	G. Marsicano	G. Marsicano

Scala: 1:100 Codice Pratica: NSXVJO4 Codice Elaborato: IT-FGA-R19

Formato: 1770X706