SEZIONE C-C'

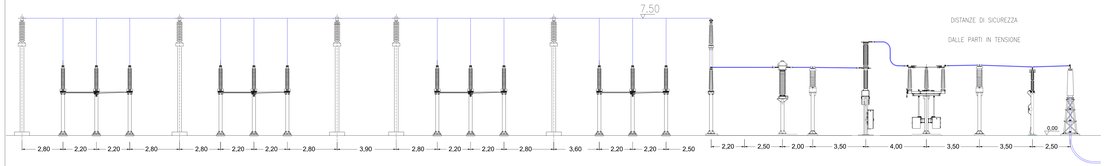

SEZIONE B-B'

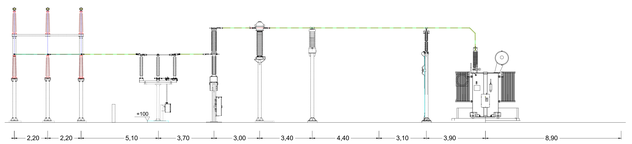

SEZIONE A-A'

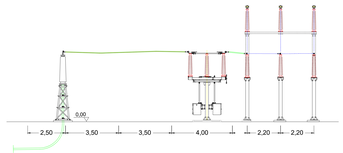

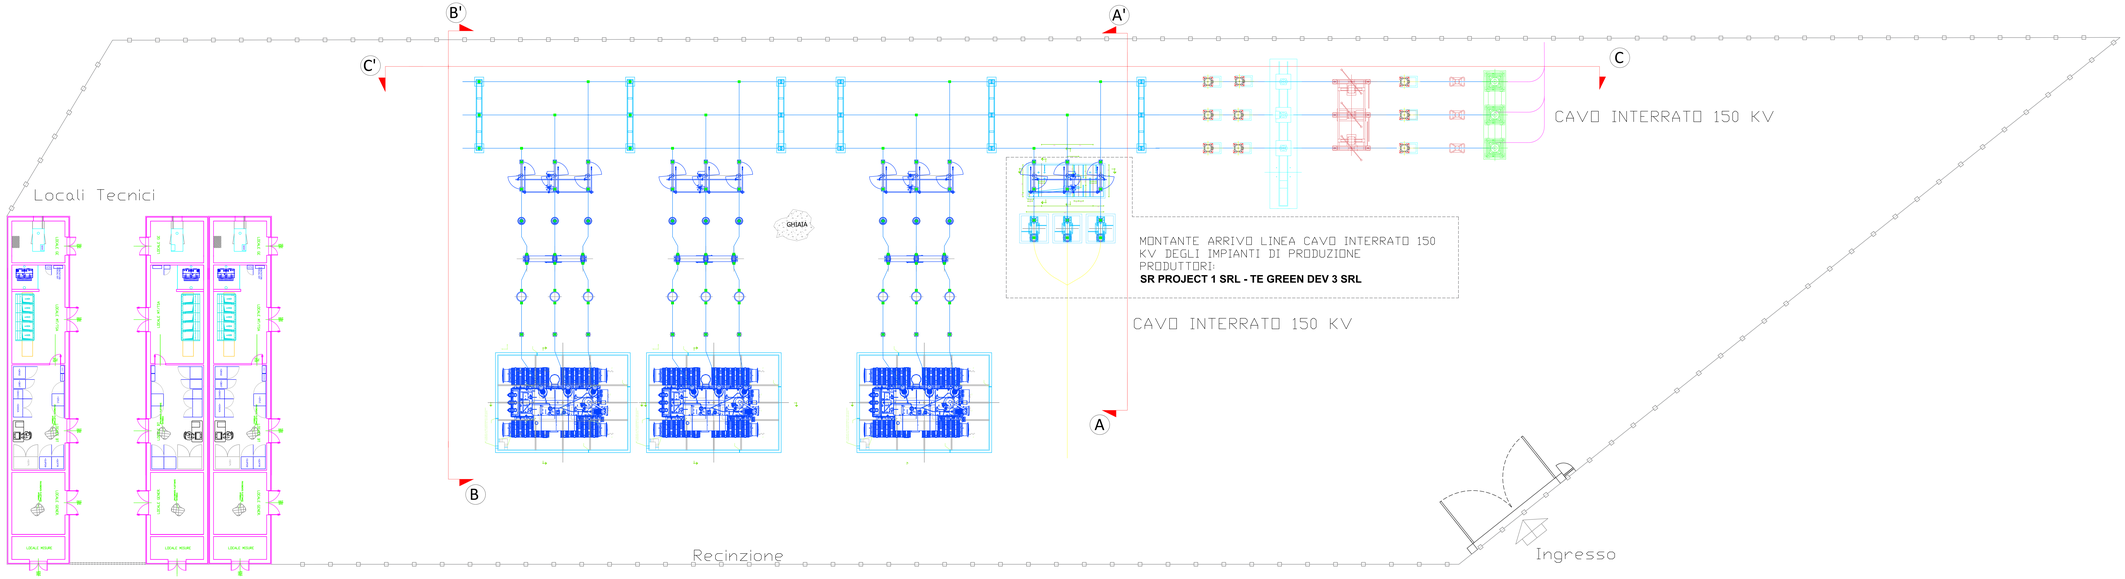

REGIONE PUGLIA **PROVINCIA DI FOGGIA**

COMUNE DI FOGGIA

Proponente:

SR PROJECT 1 S.R.L.
VIA LARGO GUIDO DONEGANI, 2
20121 MILANO
P.IVA 10707680962

Progetto per la realizzazione di impianti di produzione di energia elettrica da fonte rinnovabile

Opera:

PROGETTO DEFINITIVO

DI UNA STAZIONE ELETTRICA DI "CONDIVISIONE" COSTITUITA DA 1 STALLO CONDIVISO E 1 STAZIONE UTENZA DI TRASFORMAZIONE 30\150 kV PER LA CONNESSIONE DI IMPIANTI FOTOVOLTAICI ED 1 STAZIONE DI CONDIVISIONE CON 1 STALLO CONDIVISO 150 kV

Progettisti:

M.E. Free Srl
Via Athena 20
Cap 84087 Oliveto Paestum
P.IVA 05477290655
Ing. Giovanni Marsicano

IL TECNICO
ING. GIOVANNI MARSICANO

Elaborato:

Nome Elaborato:

Contenuto Elaborato:

SEZIONE COMPONENTI STAZIONE CONDIVISA 150 KV

Rev.	Data	Oggetto della revisione	Elaborazione	Verifica	Approvazione
01	17/06/2022	PRIMA EMISSIONE	G. Marsicano	G. Marsicano	G. Marsicano

Scala: 1:100 | Formato: 169ØA657 | Codice Pratica: NSXVJO4 | Codice Elaborato: IT-FGA-R22