PLANIMETRIA DI PROGETTO AREA DI SERVIZIO E SOSTA - CHIANOCCO

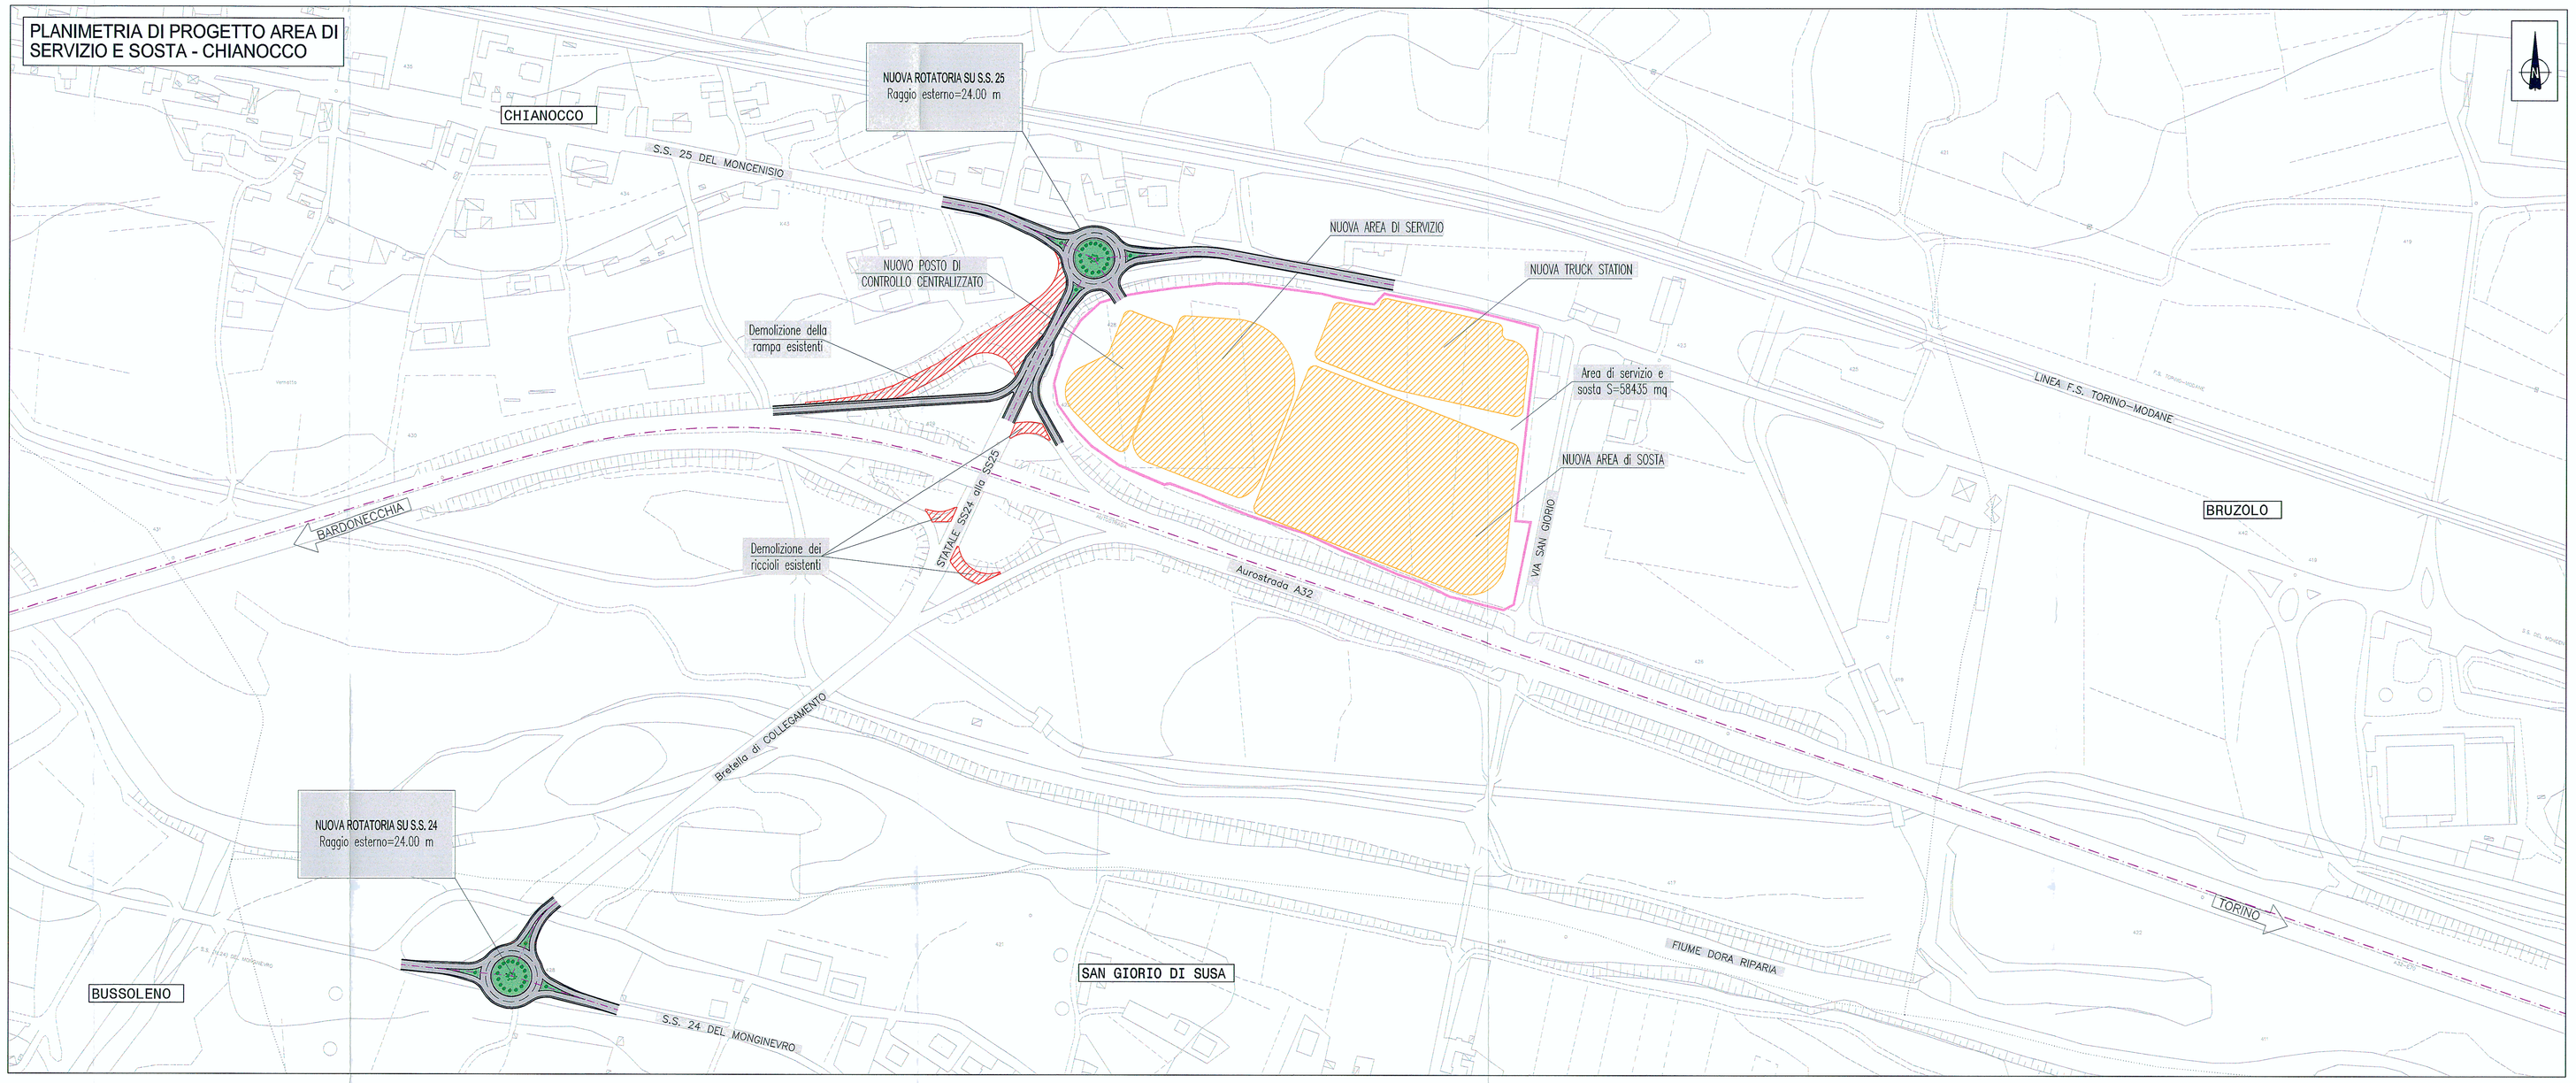

1:20.000

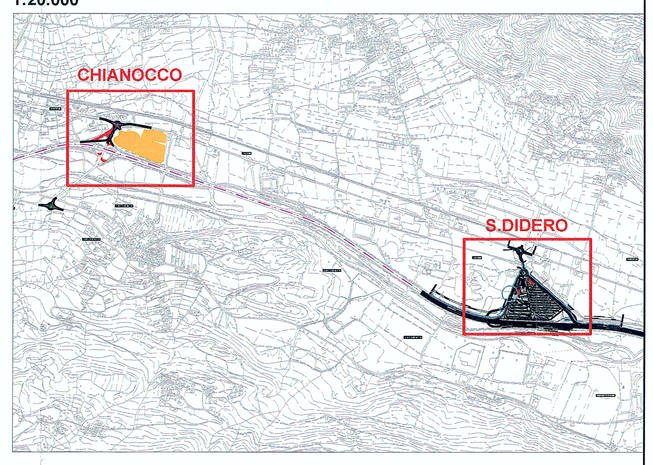

PLANIMETRIA DI PROGETTO AREA DI SERVIZIO E SOSTA - SAN DIDERO

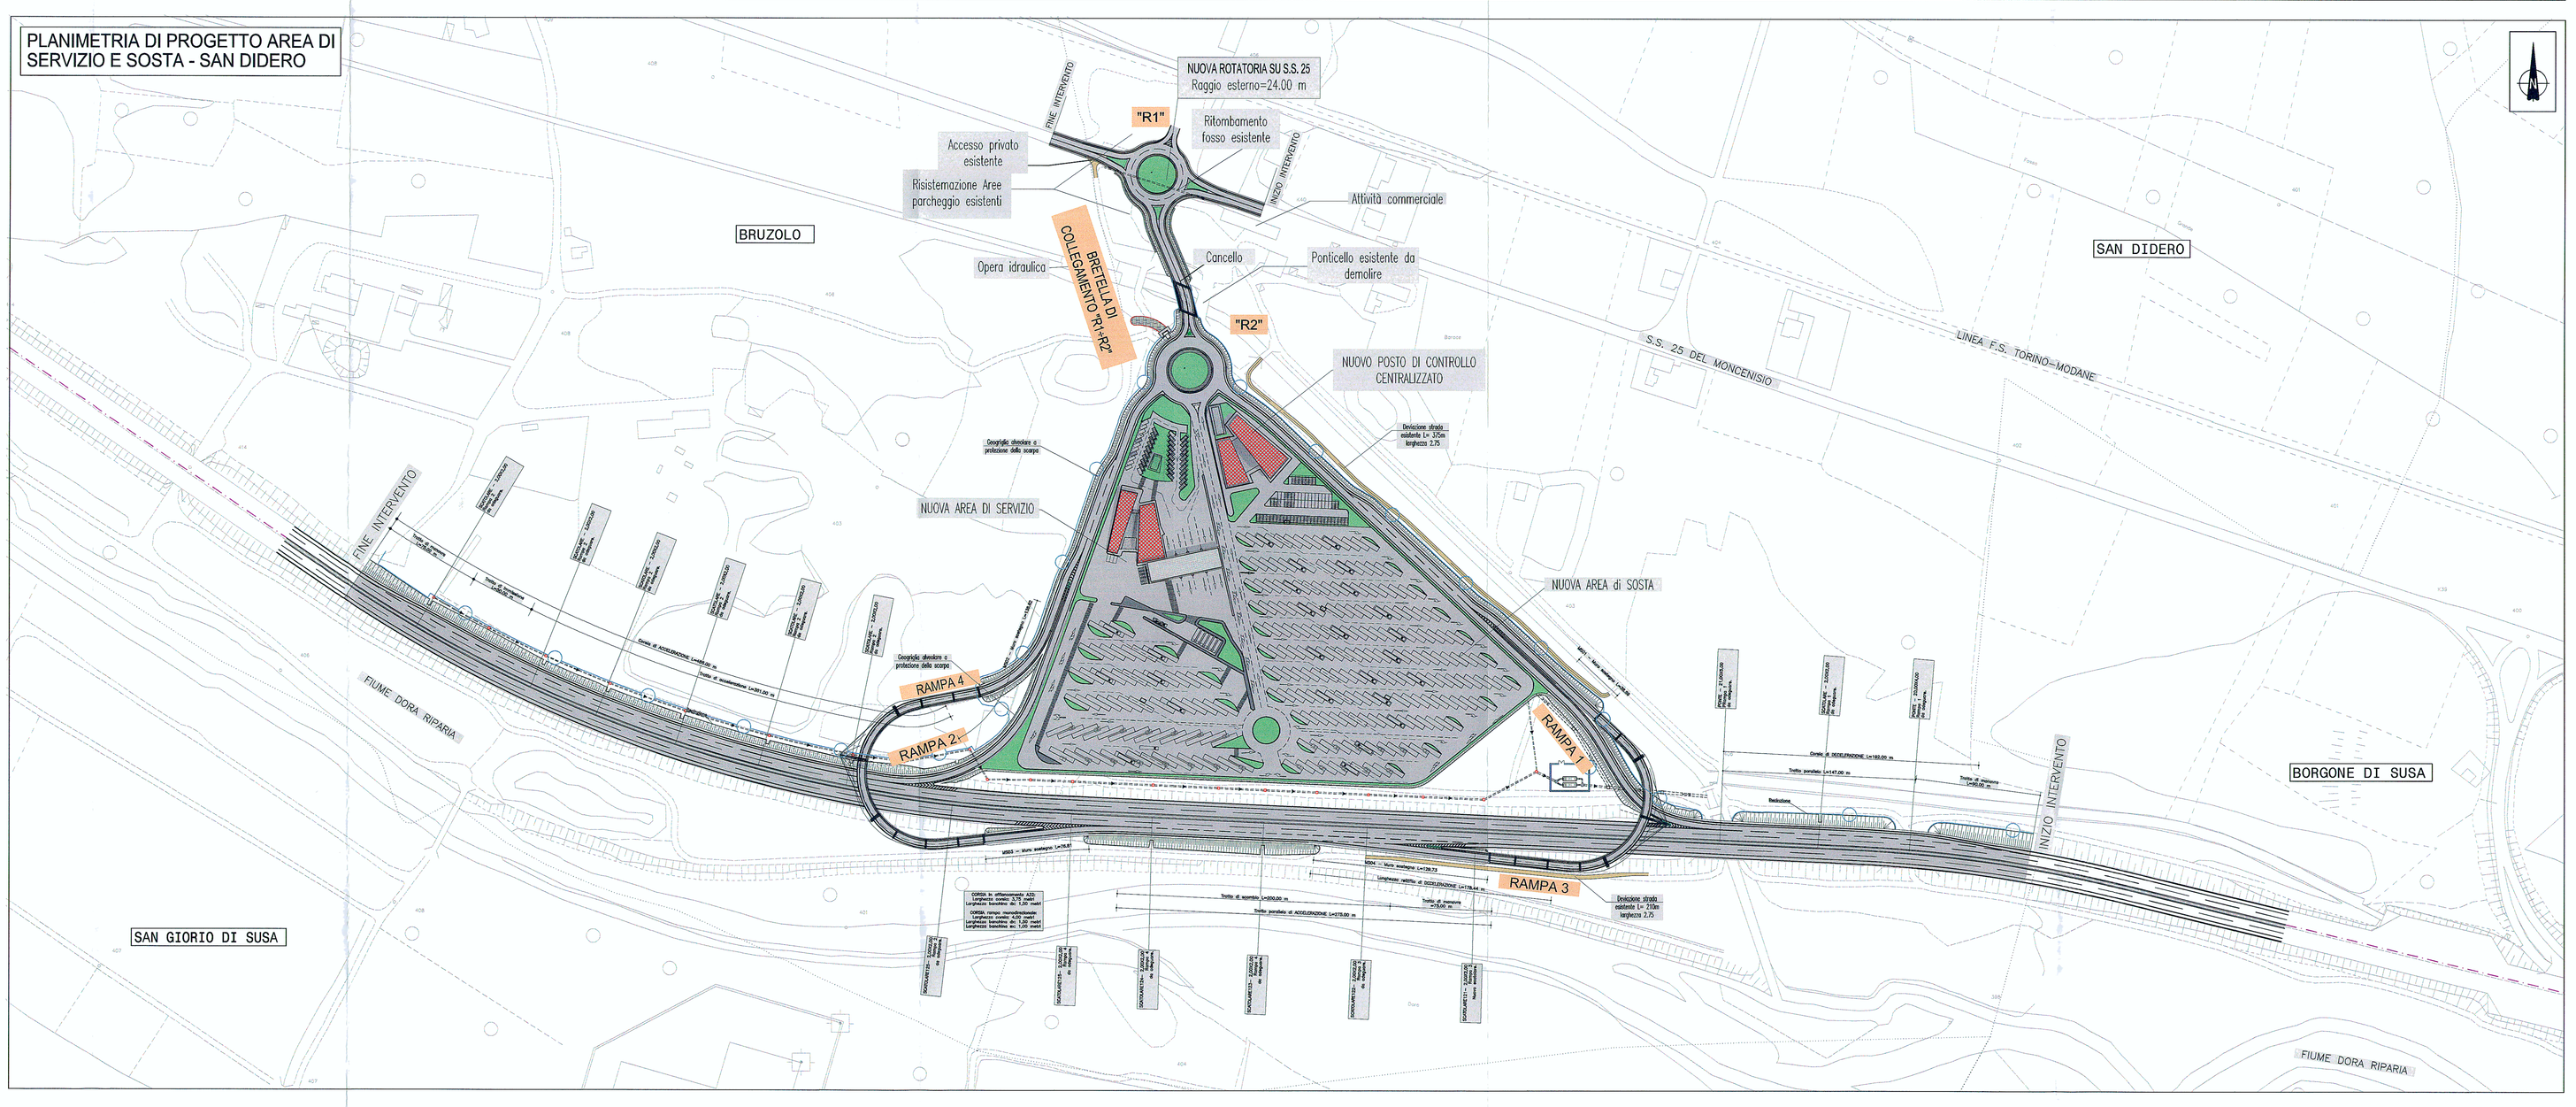

SOCIETA' ITALIANA
TRAFORO AUTOSTRADALE DEL FREJUS
Sede legale: fraz. San Giuliano, 2 – 10059 Susa (TO)

MUSINET ENGINEERING S.p.A.
C.so Svizzera, 185
10149 TORINO
Tel. +39 011 5712411
Fax. +39 011 5713535
E-mail info@musinet.it
PEC musinet@legalmail.it

Gruppo SITAF

P.Iva 08015410015
Cap. Soc. E. 520.000 i.v.
Cod. fis.e Reg. Imprese
TO 08015410015
R.E.A. Torino 919200

RILOCALIZZAZIONE DELL'AUTOPORTO DI SUSA

STUDIO DI IMPATTO AMBIENTALE

ALTERNATIVE DI PROGETTO

Indice	Date / Data	Modificazione / Modifiche	Elaborato per / Consegnato da	Verificato per / Controllato da	Autorizzato per / Autorizzato da
0	30/07/2013	Prima/ere diffusione / Prima emissione	L.BARBIERIS (Musinet)	C.GIOVANNETTI (Musinet)	M. BERTI (SITAF)
A	31/10/2013	Passaggio ad statut APP/passaggio allo stato AP	L.BARBIERIS (Musinet)	C.GIOVANNETTI (Musinet)	

Code / Doc	P	D	2	C	3	C	M	U	S	0	2	0	8	A	A	P	P	L	A
	Phase / Fase			Sigla studi / Sigla			Emettitore / Emittente			Numero				Indice	Stato / Status		Type / Tipo		

INDIRIZZO GED / ADRESSE GED	C3A	//	70	60	01	20	00
CUP	C11J06000030001						

ÉCHELLE / SCALA
1:2.000