FABBRICATO SITAF PCC

k-plan

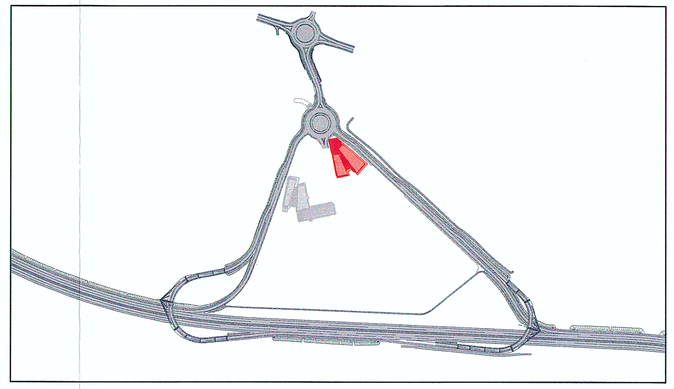

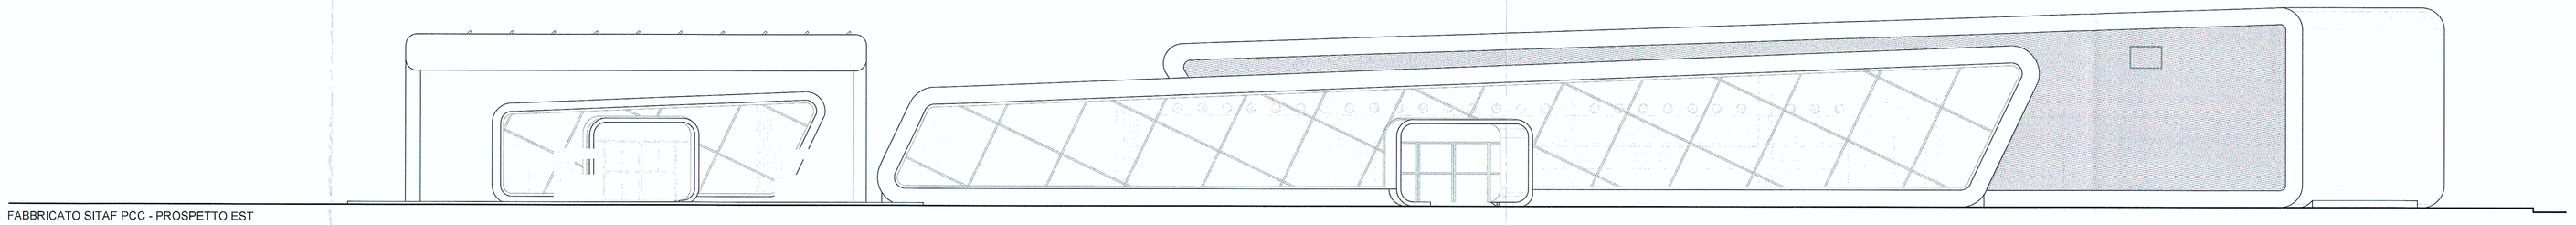

FABBRICATO SITAF PCC - PROSPETTO EST

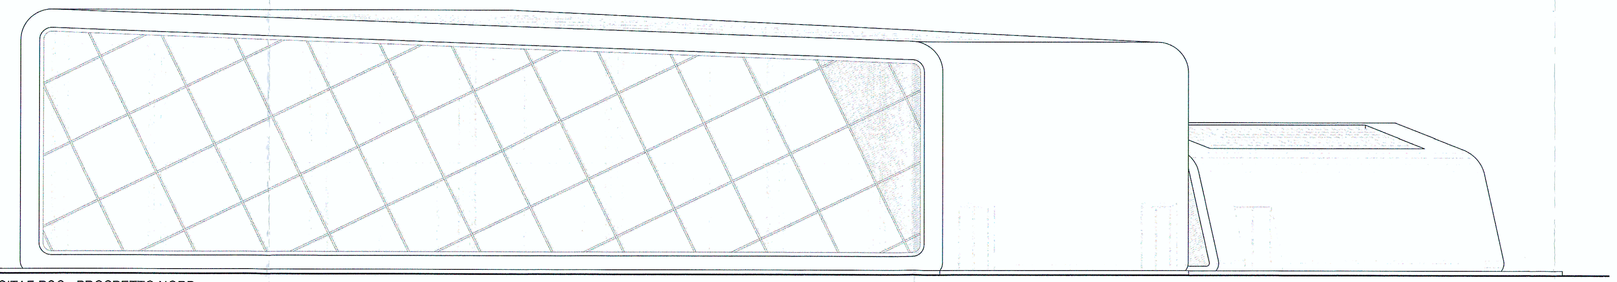

FABBRICATO SITAF PCC - PROSPETTO NORD

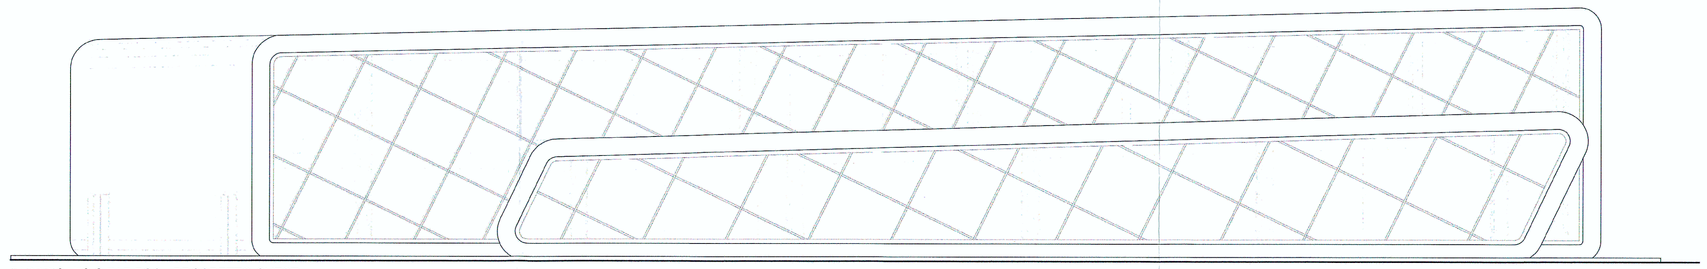

FABBRICATO SITAF PCC - PROSPETTO OVEST

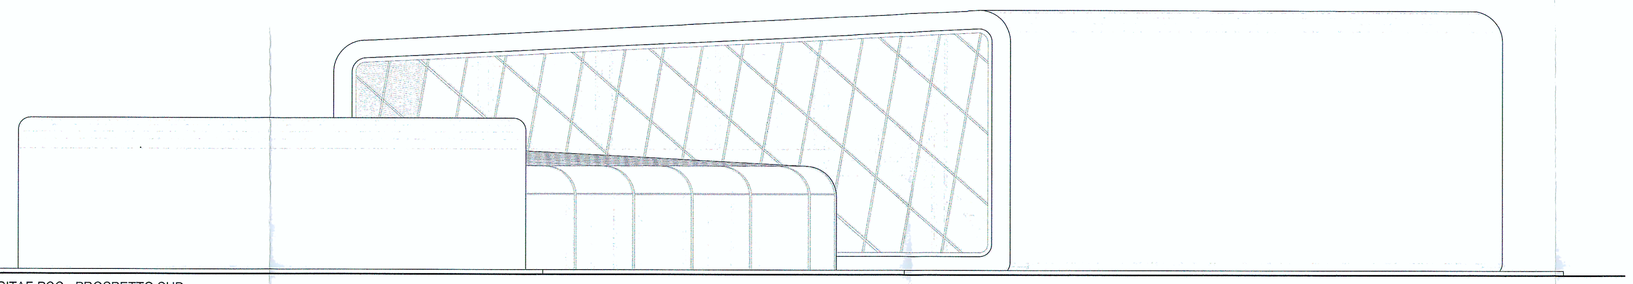

FABBRICATO SITAF PCC - PROSPETTO SUD

STAZIONE DI SERVIZIO

k-plan

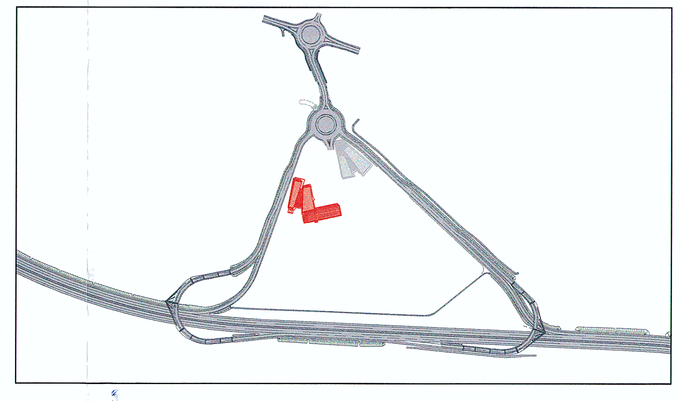

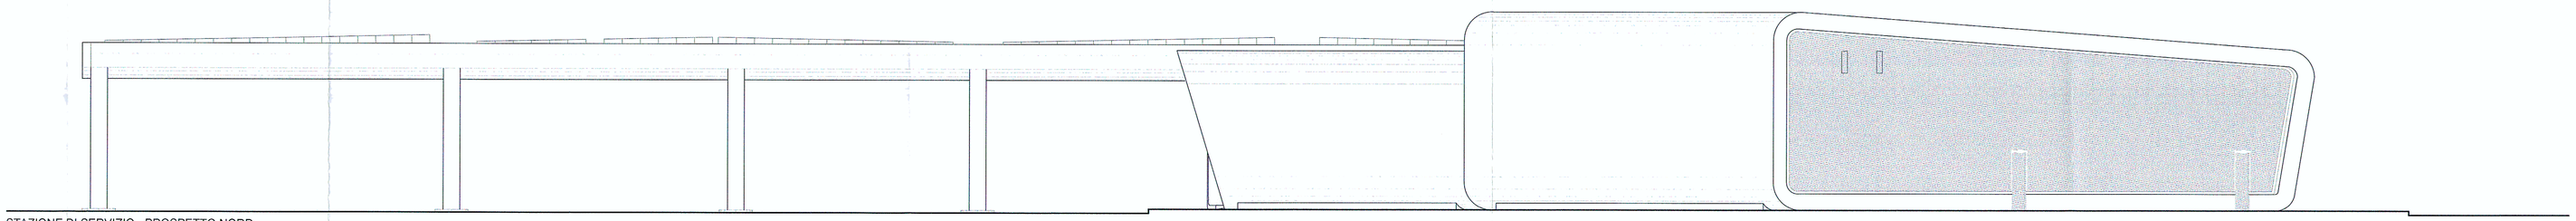

STAZIONE DI SERVIZIO - PROSPETTO NORD

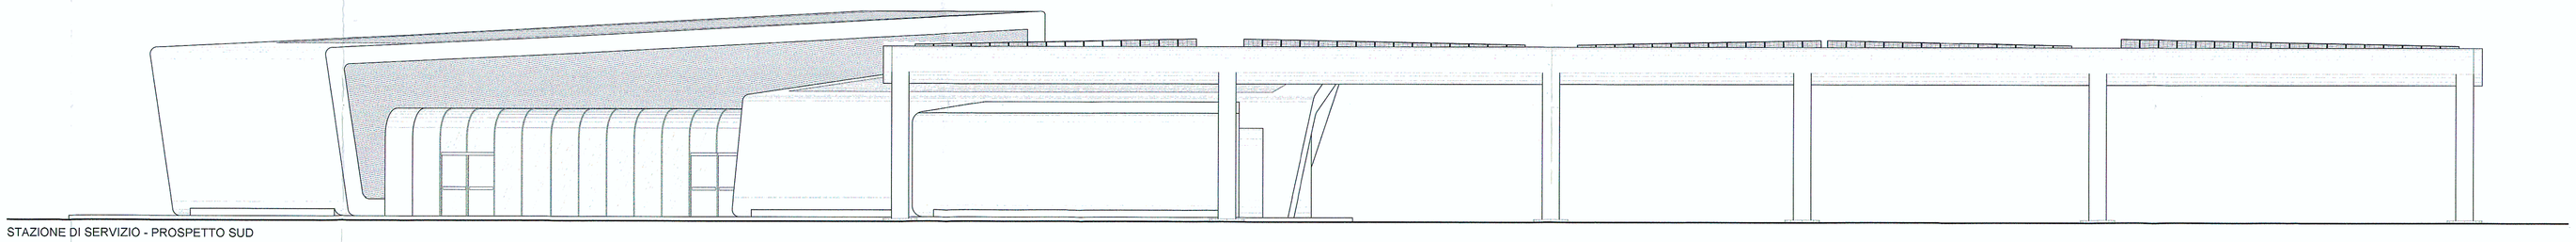

STAZIONE DI SERVIZIO - PROSPETTO SUD

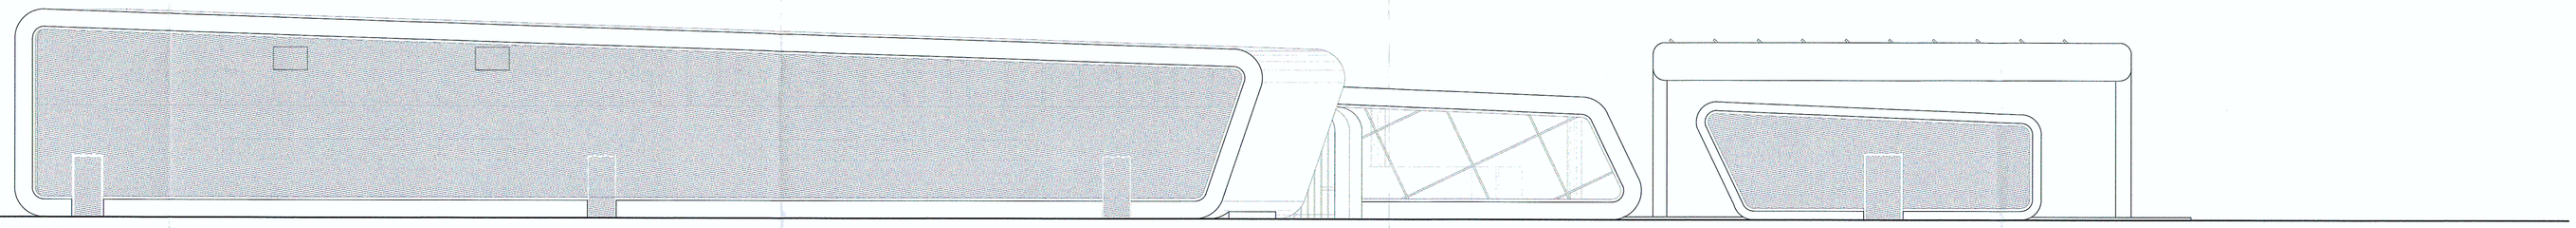

STAZIONE DI SERVIZIO - PROSPETTO OVEST

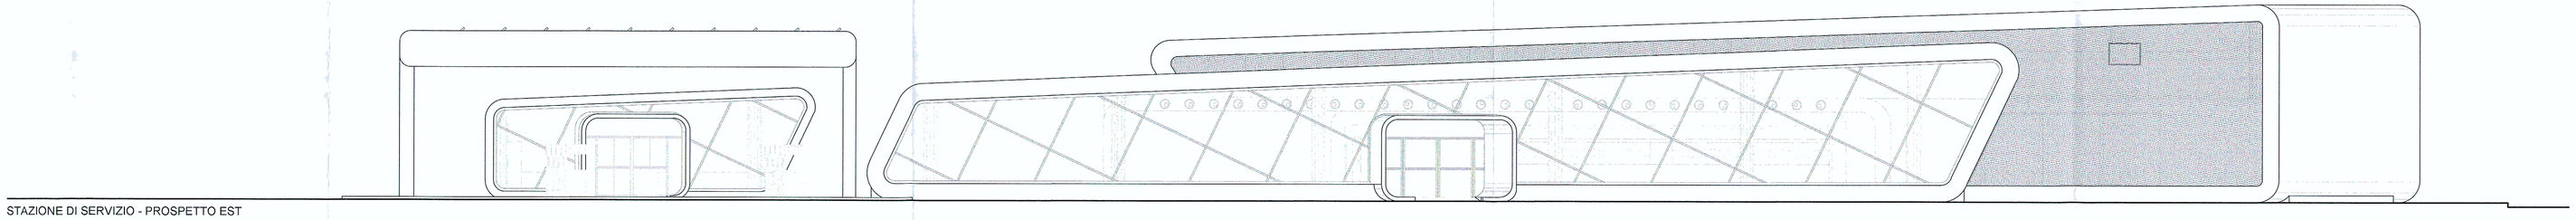

STAZIONE DI SERVIZIO - PROSPETTO EST

SOCIETA' ITALIANA
TRAFORO AUTOSTRADALE DEL FREJUS
Sede legale: fraz. San Giuliano, 2 - 10059 Susa (TO)

MUSINET ENGINEERING S.p.A.
Via Saluzzo, 185
10149 TORINO
Tel. +39 011 5712411
Fax. +39 011 5712426
E-mail info@musinet.it
PEC musinet@legalmail.it

Gruppo SITAF

P.I./c.f. 08015410015
Cap. Soc. € 520.000 i.v.
Cod. fis.e Reg. Imprese
TO 08015410015
R.E.A. Torino 935200

RILOCALIZZAZIONE DELL'AUTOPORTO DI SUSA

STUDIO DI IMPATTO AMBIENTALE

PROSPETTI EDIFICI

Indice	Date / Data	Modifications / Modifiche	Etabli par / Concepito da	Vérifié par / Controllato da	Autorisé par / Autorizzato da
0	30/07/2013	Première diffusion / Prima emissione	L.BARBERIS (Musinet)	C.GIOVANNETTI (Musinet)	M. BERTI (Sitaf)
A	31/10/2013	Revision suite aux commentaires LTF / Revisione a seguito commenti LTF	L.BARBERIS (Musinet)	C.GIOVANNETTI (Musinet)	

Code Doc	Phase / Fase	Sigle étude / Sigla	Émetteur / Emittente	Numéro	Index	Statut / Stato	Type / Tipo
P D 2	C 3	C M U S	0 2 1 0	A	A P P L A		

INDIRIZZO GED / ADRESSE GED	C3A	#	#	70	60	01	40	01

CUP	C11J06000030001

ÉCHELLE / SCALA
1:100