



Interventi in progetto

Areogeneratori in progetto

Cavidotto



Piazzole in fase di esercizio

Strade da realizzare

Interventi in progetto - fase di cantiere

LEGENDA

Area rilievo

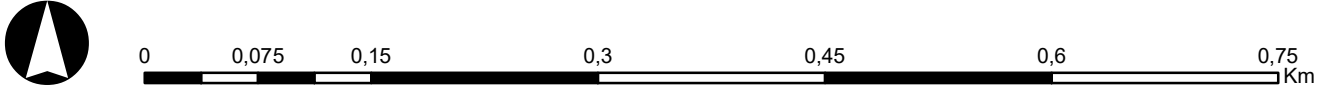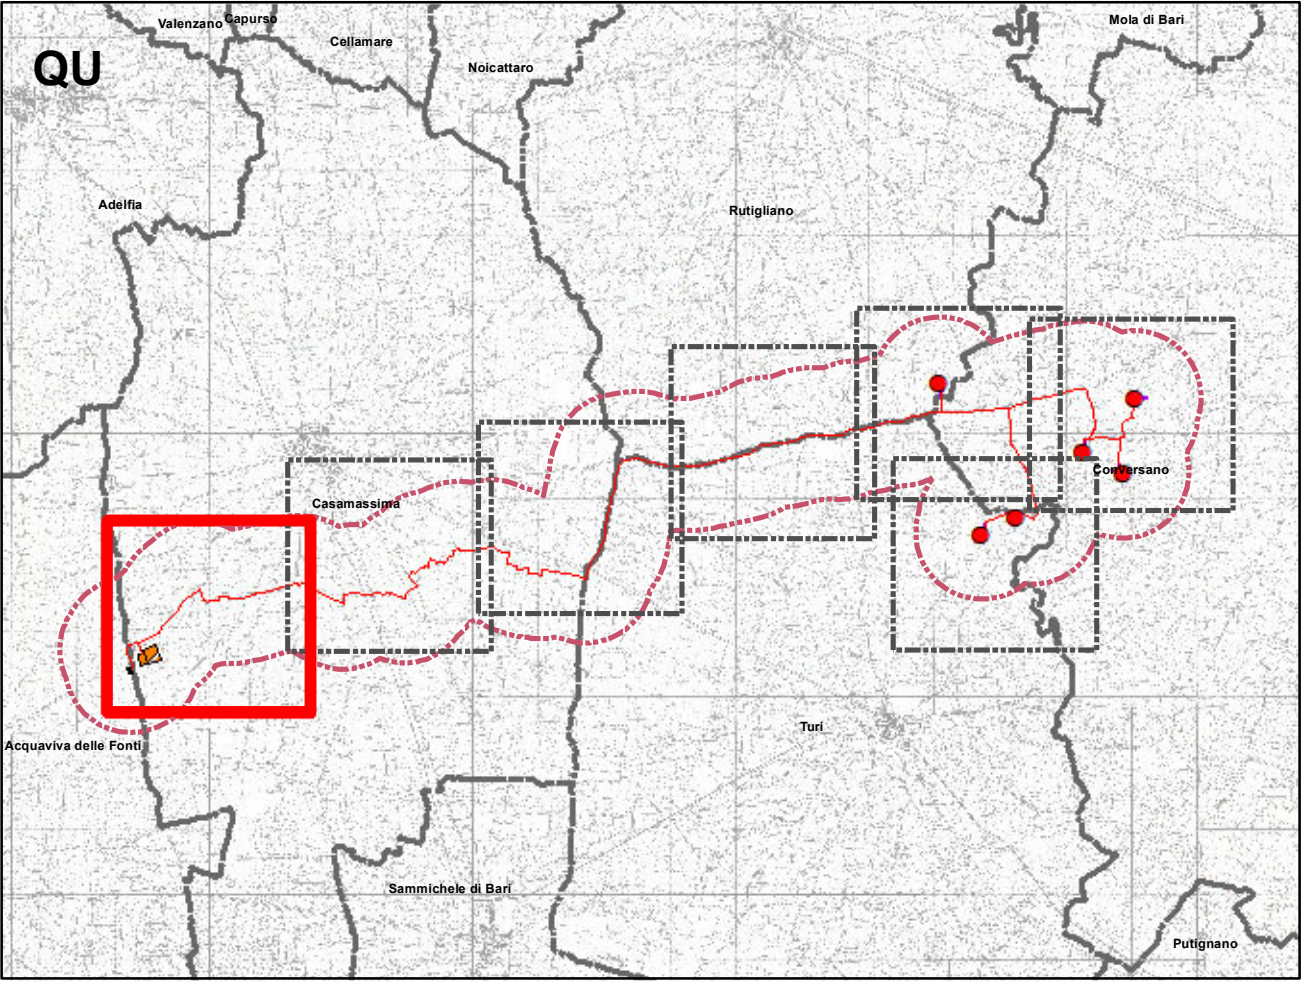Punti rilievo (quote in m)

REGIONE PUGLIA

Provincia di Bari (BA)

TURI, RUTIGLIANO, CONVERSANO, CASAMASSIMA ED ACQUAVIVA DELLE FONTI

OGGETTO

PROGETTO DI IMPIANTO EOLICO DALLA POTENZA DI 40,8 MW, CON SISTEMA DI ACCUMULO DA 30 MW PER UNA POTENZA COMPLESSIVA DI 70,8 MW E RELATIVE OPERE DI CONNESSIONE ALLA RTN, DA REALIZZARSI NEI COMUNI DI TURI, RUTIGLIANO, CONVERSANO, CASAMASSIMA ED ACQUAVIVA DELLE FONTI (BA)

COMMITENTE

OCEANO RINNOVABILI Srl
Largo Augusto, 3
Cap. 20122
Matera (MT)
PEC/mail: oceano.rinnovabili@legaimail.it

Firmato digitalmente da:
SIMONE DOTTI
Data: 02/02/2024 11:22:40

PROGETTAZIONE

Codice Commessa PHEEDRA: 23_22_EO_TUR

PHEEDRA S.r.l. Via Lago di Nemi, 80
74121 - Taranto
Firmato digitalmente da:
Matera (MT)
e-mail: info@pheedra.it - web: www.pheedra.it

Direttore Tecnico

MICOLUCCI ANGELO
Dott. Ing. Angelo Micolucci
INGEGNERI PROVINCIA TARANTO
Firmato il 02/02/2024 13:39
n° 1851
Visto dal 20/01/2023 al 20/01/2026
InfoCamera Qualified Electronic Signature CA

01	Gennaio 2024	PRIMA EMISSIONE	MS	AM	VS
REV.	DATA	ATTIVITA'	REDATTO	VERIFICATO	APPROVATO

OGGETTO DELL'ELABORATO

RILIEVO PLANOALTIMETRICO

FORMATO	SCALA	CODICE DOCUMENTO	NOME FILE	FOGLI
A1	1:5.000	SOC. DISC. TIPO DOC. PROG. REV. TUR CIV TAV 029 01	TUR-CIV-TAV-029_01	1 di 7



Interventi in progetto

Areegneratori in progetto

Cavidotto

Piazzole in fase di esercizio

Strade da realizzare

Strade da adeguare ed idonee

Raccordo elettrodotto a 380 KV

Tralicci raccordo 380 KV

Futura Stazione Elettrica (SE) RTN 380/150/36 kV

Recinzione area BESS

Area storage

Area Cabina utente 36 kV

Interventi in progetto - fase di cantiere

Aree per deposito temporaneo scavi piazzole



Piazzole in fase di costruzione - opere temporanee

LEGENDA

Area rilievo

Punti rilievo (quote in m)

Limiti comunali

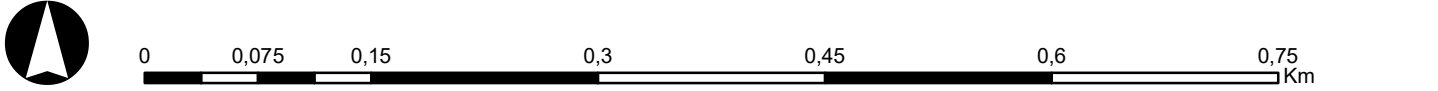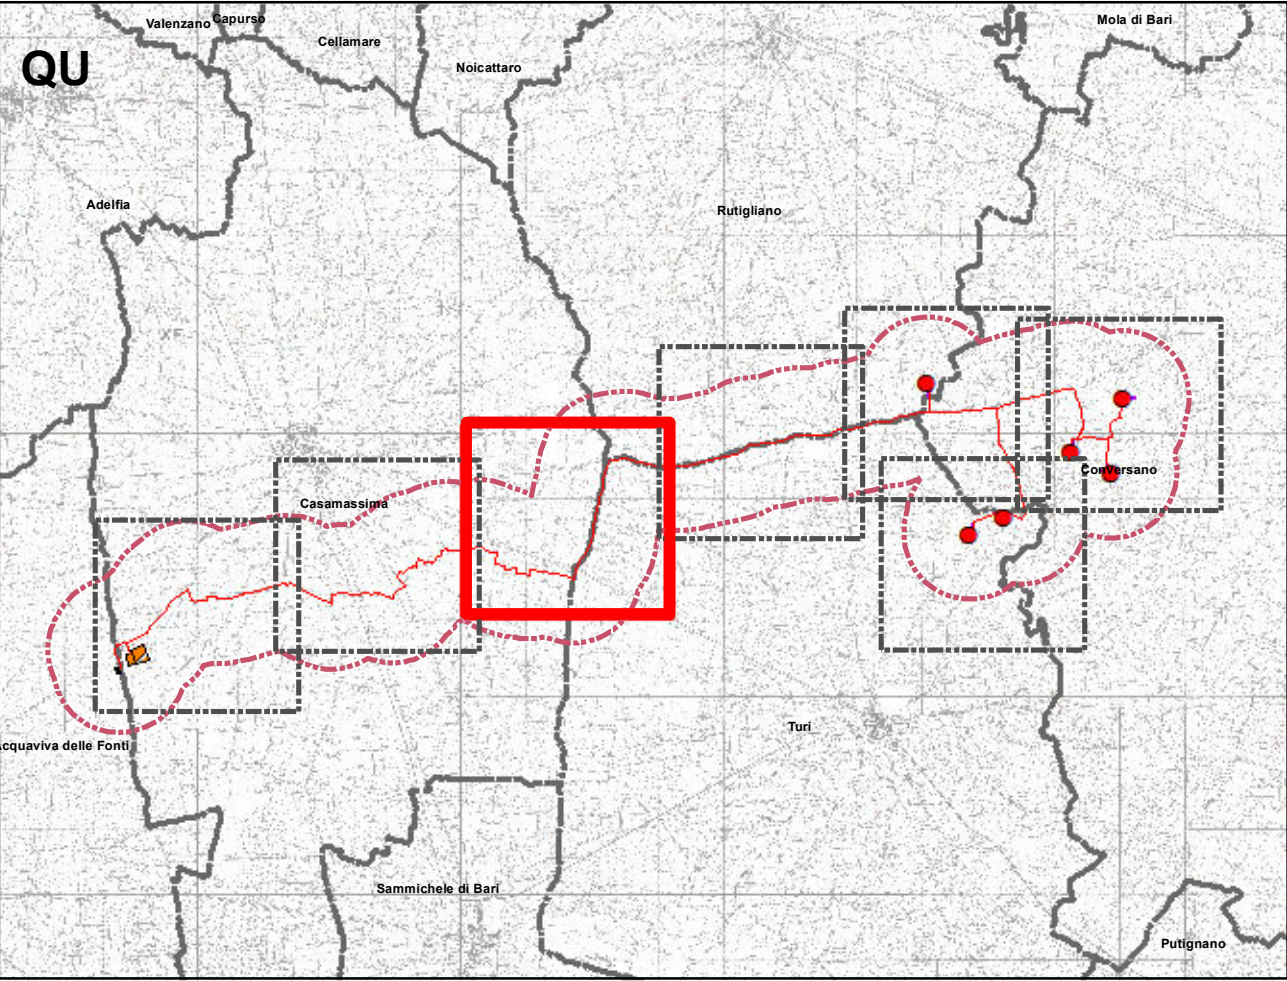

REGIONE PUGLIA

Provincia di Bari (BA)

TURI, RUTIGLIANO, CONVERSANO, CASAMASSIMA ED ACQUAVIVA DELLE FONTI

OGGETTO

PROGETTO DI IMPIANTO EOLICO DALLA POTENZA DI 40,8 MW, CON SISTEMA DI ACCUMULO DA 30 MW PER UNA POTENZA COMPLESSIVA DI 70,8 MW E RELATIVE OPERE DI CONNESSIONE ALLA RTN, DA REALIZZARSI NEI COMUNI DI TURI, RUTIGLIANO, CONVERSANO, CASAMASSIMA ED ACQUAVIVA DELLE FONTI (BA)

COMMITTENTE

OCEANO RINNOVABILI Srl
Largo Augusto, 3
Cap. 20122
Milano (MI)
PEC: info@oceanorinnovabili.it

PROGETTAZIONE

Codice Commessa PHEEDRA: 23_02_EO_TUR

PHEEDRA S.r.l. Via Lago di Nemi, 80
74121 - Taranto
Tel. 099.7722302 - Fax 099.9670285
e-mail: info@pheedra.it - web: www.pheedra.it

Direttore Tecnico: Dott. Ing. Angelo Micolucci

ORDINE INGEGNERI PROVINCIA TARANTO

Dott. Ing. MICOLUCCI Angelo

Sezione A
Civile Ambientale
Industriale
Informazione
n° 1851

01	Gennaio 2024	PRIMA EMISSIONE	MS	AM	VS
REV.	DATA	ATTIVITA'	REDATTO	VERIFICATO	APPROVATO

OGGETTO DELL'ELABORATO

RILIEVO PLANOALTIMETRICO

FORMATO	SCALA	CODICE DOCUMENTO				NOME FILE		FOGLI
A1	1:5.000	SOC. TUR	DISC. CIV	TIPO DOC. TAV	PROG. 029	REV. 01	TUR-CIV-TAV-029_01	3 di 7

Source: Esri, Maxar, Earthstar Geographics, and the GIS User Community



Interventi in progetto

Areegneratori in progetto

Cavidotto

Piazzole in fase di esercizio

Strade da realizzare

Strade da adeguare ed idonee

Raccordo elettrodotto a 380 KV

Tralicci raccordo 380 KV

Futura Stazione Elettrica (SE) RTN 380/150/36 kV

Recinzione area BESS

Area storage

Area Cabina utente 36 kV

Interventi in progetto - fase di cantiere

Aree per deposito temporaneo scavi piazzole

Piazzole in fase di costruzione - opere temporanee

LEGENDA

Area rilievo

Punti rilievo (quote in m)

Limiti comunali

REGIONE PUGLIA

Provincia di Bari (BA)

TURI, RUTIGLIANO, CONVERSANO, CASAMASSIMA ED ACQUAVIVA DELLE FONTI

OGGETTO

PROGETTO DI IMPIANTO EOLICO DALLA POTENZA DI 40,8 MW, CON SISTEMA DI ACCUMULO DA 30 MW PER UNA POTENZA COMPLESSIVA DI 70,8 MW E RELATIVE OPERE DI CONNESSIONE ALLA RTN, DA REALIZZARSI NEI COMUNI DI TURI, RUTIGLIANO, CONVERSANO, CASAMASSIMA ED ACQUAVIVA DELLE FONTI (BA)

COMMITENTE

OCEANO RINNOVABILI Srl
Largo Augusto, 3
Cap. 20122
Milano (MI)
PEC: mail: oceano.rinnovabili@legaimail.it

PROGETTAZIONE

Codice Commessa PHEEDRA: 23_22_EO_TUR

PHEEDRA S.r.l. Via Lago di Nemi, 80
74121 - Taranto
Tel. 099.7722302 - Fax 099.9870285
e-mail: info@pheedra.it - web: www.pheedra.it

Direttore Tecnico: **Dott. Ing. Angelo Micolucci**

Dott. Ing. MICOLUCCI Angelo
n° 1851

Sezione A

Civile Ambientale
Industriale
Informazione


01	Gennaio 2024	PRIMA EMISSIONE	MS	AM	VS
REV.	DATA	ATTIVITA'	REDATTO	VERIFICATO	APPROVATO

OGGETTO DELL'ELABORATO

RILIEVO PLANOALTIMETRICO

FORMATO	SCALA	CODICE DOCUMENTO					NOME FILE		FOGLI
A1	1:5.000	SOC. TUR	DISC. CIV	TIPO DOC. TAV	PROG. 029	REV. 01	TUR-CIV-TAV-029_01		5 di 7


670000

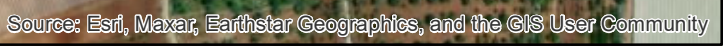

LEGENDA

-  Area rilievo
 Punti rilievo (quote in m)
 Limiti comunali

- Aree per deposito temporaneo scavi piazzole
- Piazzole in fase di costruzione - opere temporanee

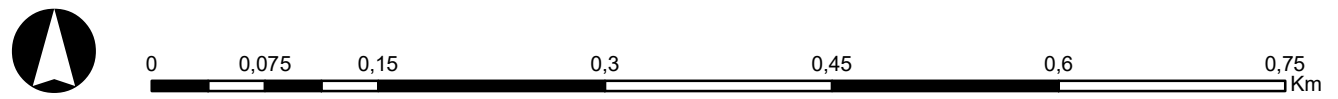

Provincia di Bari (BA)
TURI, RUTIGLIANO, CONVERSANO, CASAMASSIMA ED
ACQUAVIVA DELLE FONTI

01	Gennaio 2024	PRIMA EMISSIONE	MS	AM	VS
REV.	DATA	ATTIVITA'	REDATTO	VERIFICATO	APPROVATO

FORMATO	SCALA	CODICE DOCUMENTO					NOME FILE	FOGLI
A1	1:5.000	SOC.	DISC.	TIPO DOC.	PROG.	REV.	TUR-CIV-TAV-029_01	6 di 7
		TUR	CIV	TAV	029	01		

