


- LEGENDA**
- Limiti comunali
 - Reticolo non oggetto di studi idraulici
 - Corso d'acqua
 - Corso d'acqua episodico
 - Corso d'acqua obliterato
 - Corso d'acqua tombato
 - Buffer 150 m reticolo non oggetto di studi idraulici
 - Riipe erosione fluviale
 - Ciglii sponda fluviale
 - Conche 1ha
- Interventi in progetto**
- Areogeneratori in progetto
 - Cavidotto
 - Piazzole in fase di esercizio
 - Strade da realizzare
 - Strade da adeguare ed idonee
 - Raccordo elettrodotto a 380 KV
 - Tralicci raccordo 380 KV
 - Futura Stazione Elettrica (SE) RTN 380/150/36 KV
 - Area storage
 - Area Cabina utente 36 KV

- LEGENDA**
- PIANO DI ASSETO IDROGEOLOGICO**
- Pericolosità geomorfologica**
- media e moderata (PG1)
 - elevata (PG2)
 - elevata (PG3)
- Pericolosità idraulica**
- bassa (IP)
 - media (MP)
 - alta (AP)
- Interventi in progetto - fase di cantiere**
- Are per deposito temporaneo scavi piazzole
 - Piazzole in fase di costruzione - opere temporanee

Fonte reticolo idrografico: http://www.sit.puglia.it/portal/portale_cartografie_tecniche_tematiche
 Fonte Perimetrazioni PAI : <https://www.distrettoappenninomeridionale.it/index.php/elaborati-di-piano-menu/>
 N.B. Per la risoluzione delle interferenze si rimanda all'elaborato 017_TUR-CIV-TAV-017_01

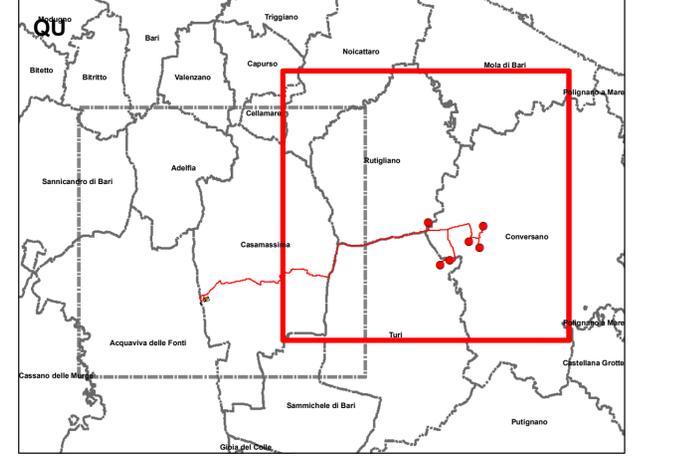

REGIONE PUGLIA
 Provincia di Bari (BA)
TURI, RUTIGLIANO, CONVERSANO, CASAMASSIMA ED ACQUAVIVA DELLE FONTI

OGGETTO PROGETTO DI IMPIANTO EOLICO DALLA POTENZA DI 40,8 MW, CON SISTEMA DI ACCUMULO DA 30 MW PER UNA POTENZA COMPLESSIVA DI 70,8 MW E RELATIVE OPERE DI CONNESSIONE ALLA RTN, DA REALIZZARSI NEI COMUNI DI TURI, RUTIGLIANO, CONVERSANO, CASAMASSIMA ED ACQUAVIVA DELLE FONTI (BA)

COMMITTENTE OCEANO RINNOVABILI Srl
 Largo Augusto, 3
 Cas. 20122
 Milano (MI)
 PEC: mail: oceano@rinovabili.it

PROGETTAZIONE Codice Commessa PHEEDRA: 23_22_EQ_TUR

PHEEDRA S.r.l. Via Lago di Nemi, 90
 74121 - Taranto
 Tel. 099.7722302 - Fax 099.9870285
 e-mail: info@pheedra.it - web: www.pheedra.it

Direttore Tecnico: **Dott. Ing. Angelo Micolucci**


ORDINE INGEGNERI PROVINCIA TARANTO
 Sezione A
 Dott. Ing. MICOLUCCI Angelo
 Settore: Civile Ambientale Industriale Informazione
 n° 1851

01	Gennaio 2024	PRIMA EMISSIONE	MS	AM	VS
REV.	DATA	ATTIVITA'	REDATTO	VERIFICATO	APPROVATO

OGGETTO DELL'ELABORATO

INTERFERENZE CON IL RETICOLO IDROGRAFICO


FORMATO	SCALA	CODICE DOCUMENTO				NOME FILE	FOGLI	
A1	1:25.000	SOC.	DISC.	TIPO DOC.	PROG.	REV.	TUR-AMB-TAV-058_01	1 di 2
		TUR	AMB	TAV	058	01		

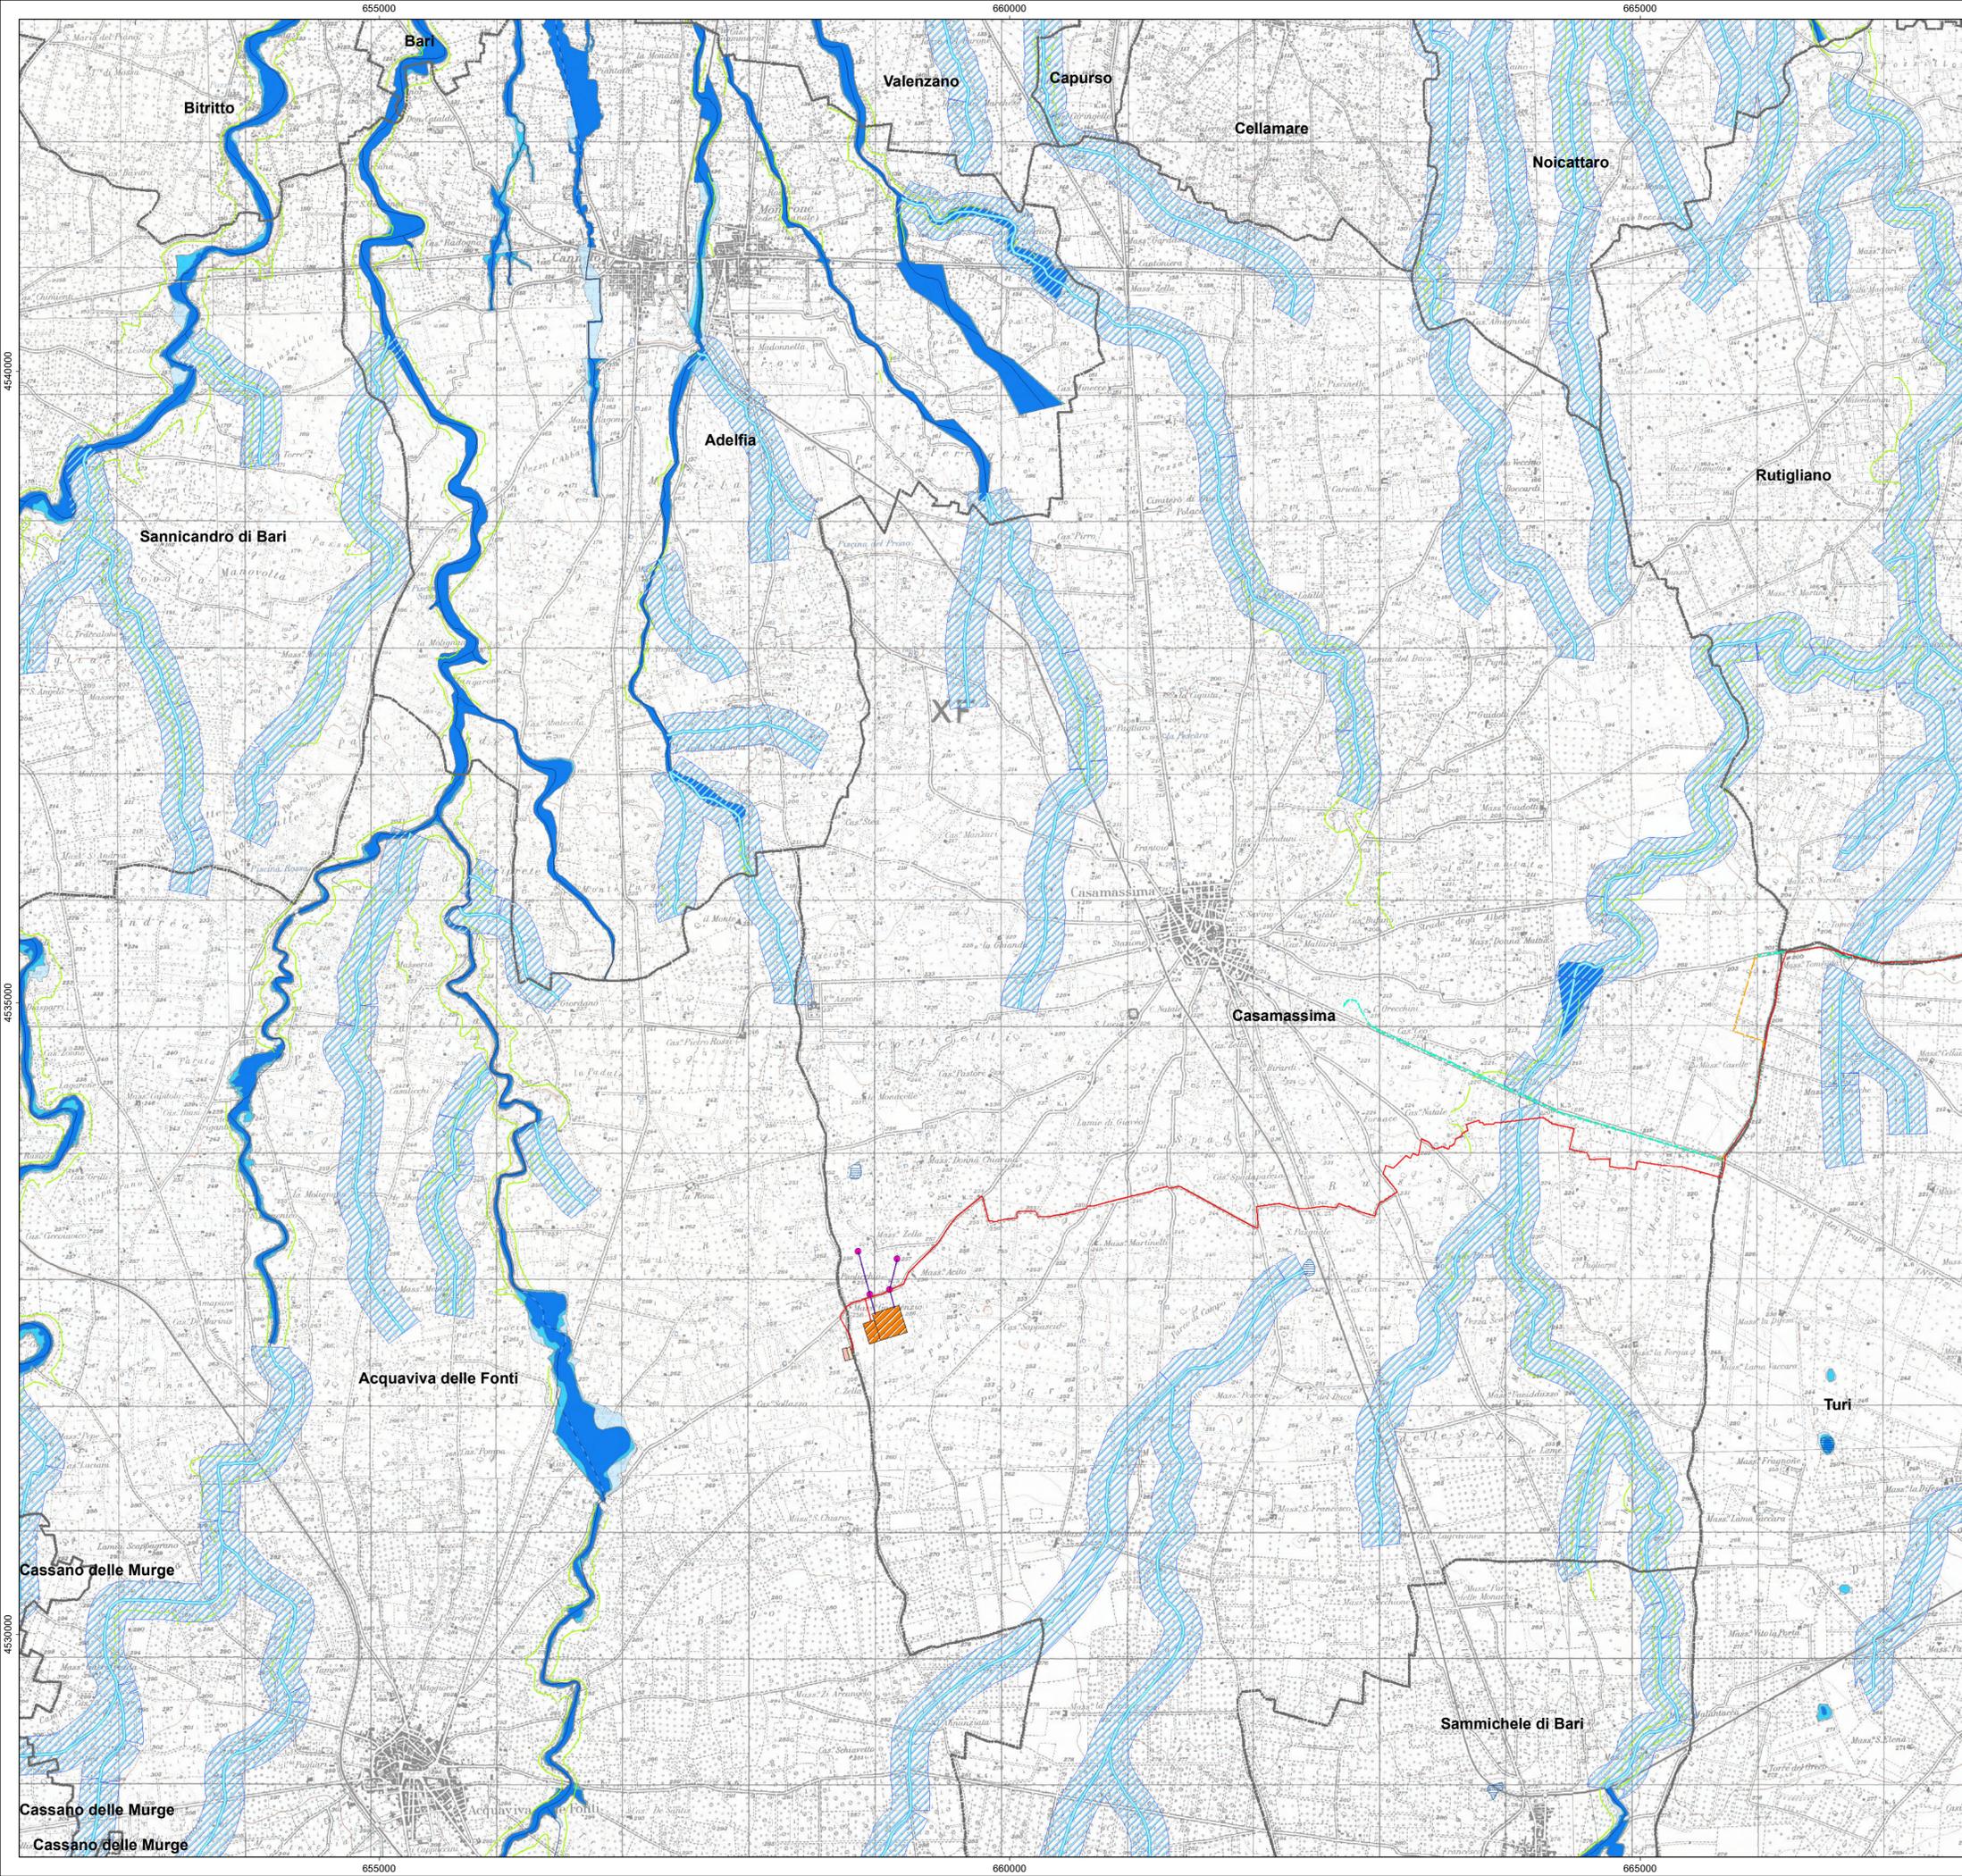

- LEMITA**
- Limiti comunali
 - Reticolo non oggetto di studi idraulici
 - Corso d'acqua
 - Corso d'acqua episodico
 - Corso d'acqua obliterato
 - Corso d'acqua tombato
 - Buffer 150 m reticolo non oggetto di studi idraulici
 - Ripe erosione fluviale
 - Cigli sponda fluviale
 - Conche 1ha
- Interventi in progetto**
- Areogeneratori in progetto
 - Cavidotto
 - Piazzole in fase di esercizio
 - Strade da realizzare
 - Strade da adeguare ed idonee
 - Raccordo elettrodotto a 380 KV
 - Tralicci raccordo 380 KV
 - Futura Stazione Elettrica (SE) RTN 380/150/36 KV
 - Area storage
 - Area Cabina utente 36 KV

- LEGENDA**
- PIANO DI ASSETTO IDROGEOLOGICO**
- Pericolosità Geomorfologica**
- media e moderata (PG1)
 - elevata (PG2)
 - elevata (PG3)
- Pericolosità Idraulica**
- bassa (BP)
 - media (MP)
 - alta (AP)
- Interventi in progetto - fase di cantiere**
- Are per deposito temporaneo scavi piazzole
 - Piazzole in fase di costruzione - opere temporanee

Fonte reticolo idrografico: http://www.sit.puglia.it/portal/portale_cartografie_tecniche_tematiche
 Fonte Perimetrazioni PAI: <https://www.distrettoappenninomeridionale.it/index.php/elaborati-di-piano-menu/>
 N.B. Per la risoluzione delle interferenze si rimanda all'elaborato 017_TUR-CIV-TAV-017_01

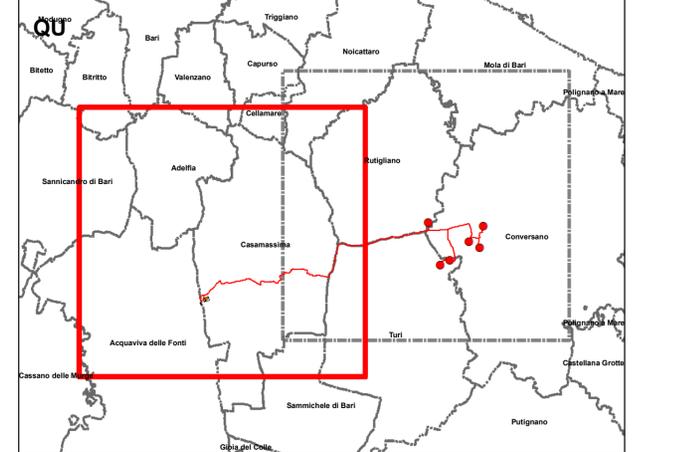

REGIONE PUGLIA
 Provincia di Bari (BA)
TURI, RUTIGLIANO, CONVERSANO, CASAMASSIMA ED ACQUAVIVA DELLE FONTI

OGGETTO PROGETTO DI IMPIANTO EOLICO DALLA POTENZA DI 40,8 MW, CON SISTEMA DI ACCUMULO DA 30 MW PER UNA POTENZA COMPLESSIVA DI 70,8 MW E RELATIVE OPERE DI CONNESSIONE ALLA RTN, DA REALIZZARSI NEI COMUNI DI TURI, RUTIGLIANO, CONVERSANO, CASAMASSIMA ED ACQUAVIVA DELLE FONTI (BA)

COMMITTENTE OCEANO RINNOVABILI Srl
 Largo Augusto, 3
 Cas. 20122
 Milano (MI)
 PEC: mail: oceano@oceanorinnovabili.it

PROGETTAZIONE Codice Commessa PHEEDRA: 23_22_EO_TUR
 PHEEDRA S.r.l. Via Lago di Nemi, 90
 74121 - Taranto
 Tel. 099.7722302 - Fax 099.9870285
 e-mail: info@pheedra.it - web: www.pheedra.it
 Direttore Tecnico: **Dott. Ing. Angelo Micolucci**
ORDINE INGEGNERI PROVINCIA TARANTO
 Sezione A
 Dott. Ing. **MICOLUCCI Angelo**
 n° 1851
 Settore: Civile Ambientale Industriale Informazione

01	Gennaio 2024	PRIMA EMISSIONE	MS	AM	VS
REV.	DATA	ATTIVITA'	REDATTO	VERIFICATO	APPROVATO

OGGETTO DELL'ELABORATO

INTERFERENZE CON IL RETICOLO IDROGRAFICO

FORMATO	SCALA	CODICE DOCUMENTO			NOME FILE	FOGLI
A1	1:25.000	SOC.	DISC.	TIPO DOC.	TUR-AMB-TAV-058_01	2 di 2
		TUR	AMB	TAV	058	01