


Impianto di produzione di energia elettrica agrivoltaico di potenza nominale pari a 71,05 MWp situato nei Comuni di Troia (FG), Lucera (FG) e Biccari (FG) e relative opere di connessione alla RTN nel Comune di Troia (FG), in provincia di Foggia

RISOLUZIONE TIPO DELLE INTERFERENZE

Nov. 2023	00	Richiesta A.U.	GIORGIO MARIA RESTAINO	PATRIZIA RUBERTO	DOMENICO ANTONIO NUZZOLO
Data	Rev.	Descrizione Emissione	Preparato	Verificato	Approvato
Logo Committente e Denominazione Commerciale			ID Documento Committente		
			H004_FV_BCD_00054		
Logo Appaltatore e Denominazione Commerciale			ID Documento Appaltatore		
 sede legale e operativa San Martino Sannita (BN) Loc. Chianarile snc Area Industriale sede operativa Lucera (FG) via A. La Cava 114 P.IVA 01465940623 Azienda con sistema gestione qualità Certificato N. 50 100 11873 Il Progettista Dott. Ing. Domenico Antonio NUZZOLO 			SEZIONE 3 00054_Risoluzione tipo delle interferenze		

ELENCO INTERFERENZE			
N.	UBICAZIONE	INTERFERENZA	SOLUZIONE ATTRAVERSAMENTO
1	Strada Provinciale SP132	RETICOLO IDROGRAFICO	TOC
2	Strada comunale CASTELLUCCIO -VALMAGGIORE -LUCERA	AREA ALLAGABILE	TOC
3	Strada sterrata	AREA ALLAGABILE	TOC
4	Vecchia strada comunale CASTELLUCCIO-VALMAGGIORE-LUCERA	AREA ALLAGABILE	TOC
5	Strada sterrata	AREA ALLAGABILE	TOC
6	Vecchia strada comunale CASTELLUCCIO-VALMAGGIORE-LUCERA	TOMBINO/PONTICELLO STRADALE	BAULETTO
7	Vecchia strada comunale CASTELLUCCIO-VALMAGGIORE-LUCERA	AREA ALLAGABILE	TOC
8	Vecchia strada comunale CASTELLUCCIO-VALMAGGIORE-LUCERA	AREA ALLAGABILE	TOC
9	Vecchia strada comunale CASTELLUCCIO-VALMAGGIORE-LUCERA	PARALLELISMO CON CAVI ELETTRICI ESISTENTI	DISTANZIAMENTO
10	Vecchia strada comunale CASTELLUCCIO-VALMAGGIORE-LUCERA	ATTRAVERSAMENTO CANALE	TOC
11	Vecchia strada comunale CASTELLUCCIO-VALMAGGIORE-LUCERA	PARALLELISMO CON CAVI ELETTRICI ESISTENTI	DISTANZIAMENTO
12	Vecchia strada comunale CASTELLUCCIO-VALMAGGIORE-LUCERA	ATTRAVERSAMENTO CANALE	TOC
13	Vecchia strada comunale CASTELLUCCIO-VALMAGGIORE-LUCERA	TOMBINO/PONTICELLO STRADALE	BAULETTO
14	Vecchia strada comunale CASTELLUCCIO-VALMAGGIORE-LUCERA	TOMBINO/PONTICELLO STRADALE	BAULETTO
15	Vecchia strada comunale CASTELLUCCIO-VALMAGGIORE-LUCERA	TOMBINO/PONTICELLO STRADALE	BAULETTO
16	Vecchia strada comunale CASTELLUCCIO-VALMAGGIORE-LUCERA	PARALLELISMO CON CAVI ELETTRICI ESISTENTI	DISTANZIAMENTO
17	Strada sterrata	ATTRAVERSAMENTO CANALE	TOC
18	Strada Comunale Case Rotte	PARALLELISMO CON CAVI ELETTRICI ESISTENTI	TOC
19	Strada sterrata	ATTRAVERSAMENTO CANALE	TOC
20	Strada sterrata	POZZETTO	TOC
21	strada sterrata	PARALLELISMO CON CAVI ELETTRICI ESISTENTI	DISTANZIAMENTO
22	strada sterrata	ATTRAVERSAMENTO CANALE	TOC

PROFILO LONGITUDINALE TRIVELLAZIONE ORIZZONTALE CONTROLLATA
scala 1:100

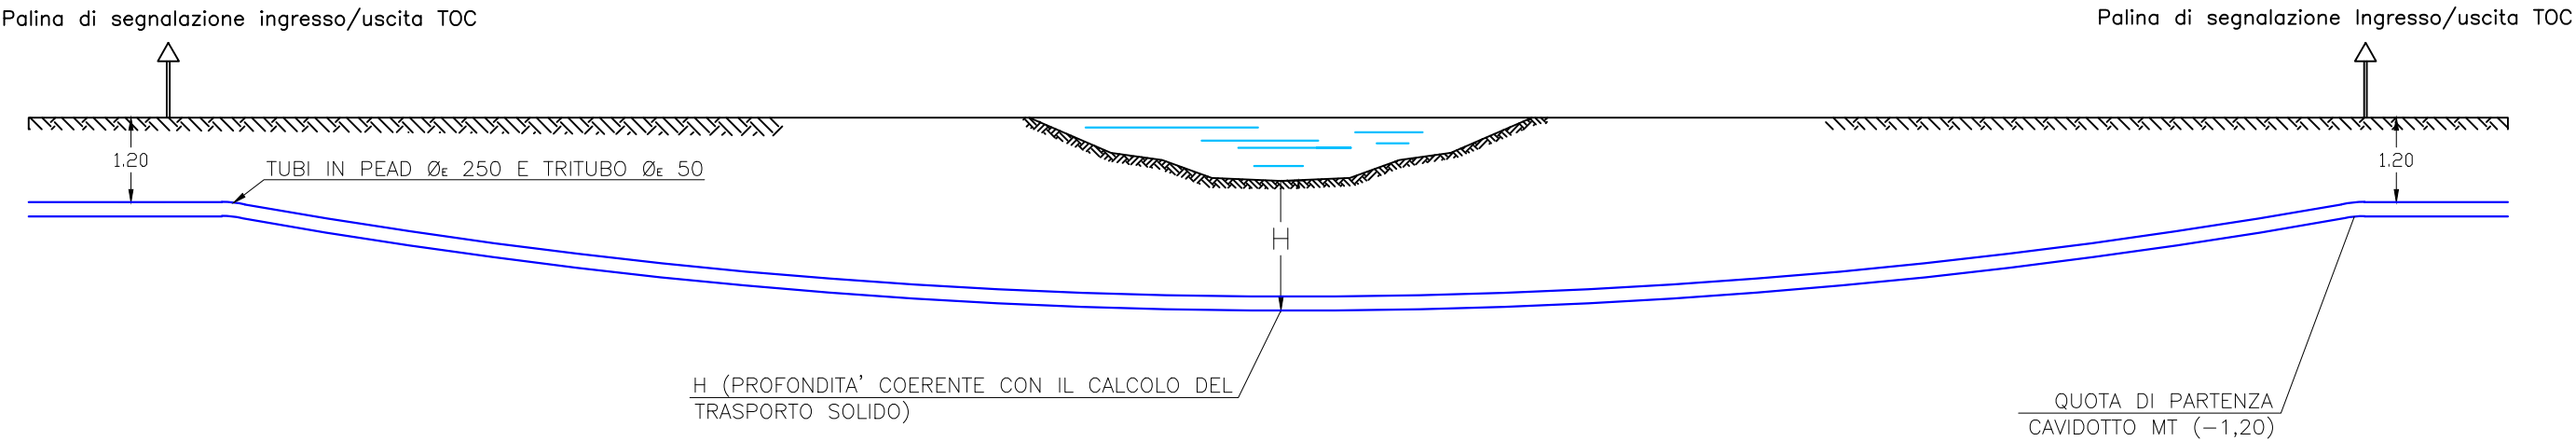

LE DISTANZE DI INGRESSO ED USCITA TOC SARANNO IN COERENZA CON LA LARGHEZZA DELLE AREE ALLAGABILI CON TR PARI A 200 ANNI


Per la lunghezza delle TOC si fa riferimento allo studio di compatibilità idrologico/idraulico: FV.TRO03.PD.07.R00; FV.TRO03.PD.0.8.R00; FV.TRO03.PD.0.8.1_6.R00;
Si precisa che il passaggio del cavidotto e su diramazioni di reticoli minori – Fosso San Pietro

SEZIONE TRASVERSALE T.O.C
CAVIDOTTO MT – N.1 TERNE DI CAVI
scala 1:20



H = PROFONDITA' COERENTE CON IL CALCOLO DEL TRASPORTO SOLIDO


PROFILO LONGITUDINALE TRIVELLAZIONE ORIZZONTALE CONTROLLATA
scala 1:100

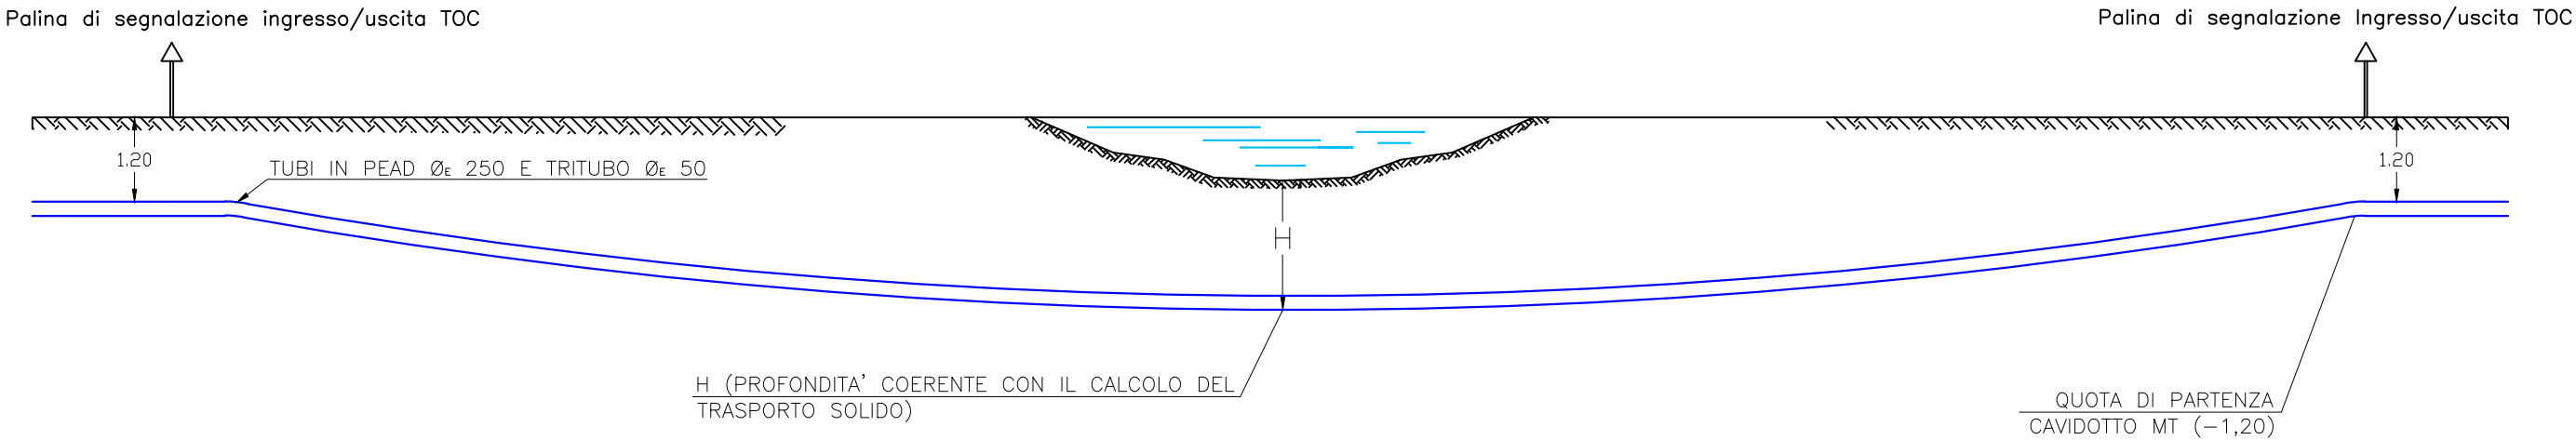

LE DISTANZE DI INGRESSO ED USCITA TOC SARANNO IN COERENZA CON LA LARGHEZZA DELLE AREE ALLAGABILI CON TR PARI A 200 ANNI


Per la lunghezza delle TOC si fa riferimento allo studio di compatibilità idrologico/idraulico: FV.TRO03.PD.07.R00; FV.TRO03.PD.0.8.R00; FV.TRO03.PD.0.8.1_6.R00;
Si precisa che il passaggio del cavidotto e su diramazioni di reticoli minori – Fosso San Pietro

SEZIONE TRASVERSALE T.O.C 2
CAVIDOTTO MT – N.2 TERNE DI CAVI
scala 1:20

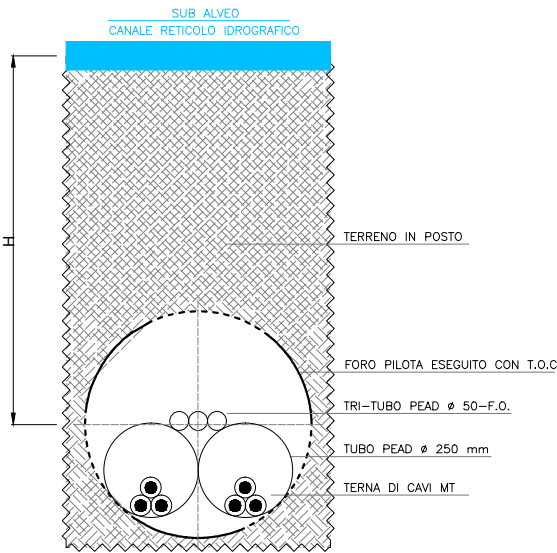

H = PROFONDITA' COERENTE CON IL CALCOLO DEL TRASPORTO SOLIDO


PROFILO LONGITUDINALE TRIVELLAZIONE ORIZZONTALE CONTROLLATA
scala 1:100

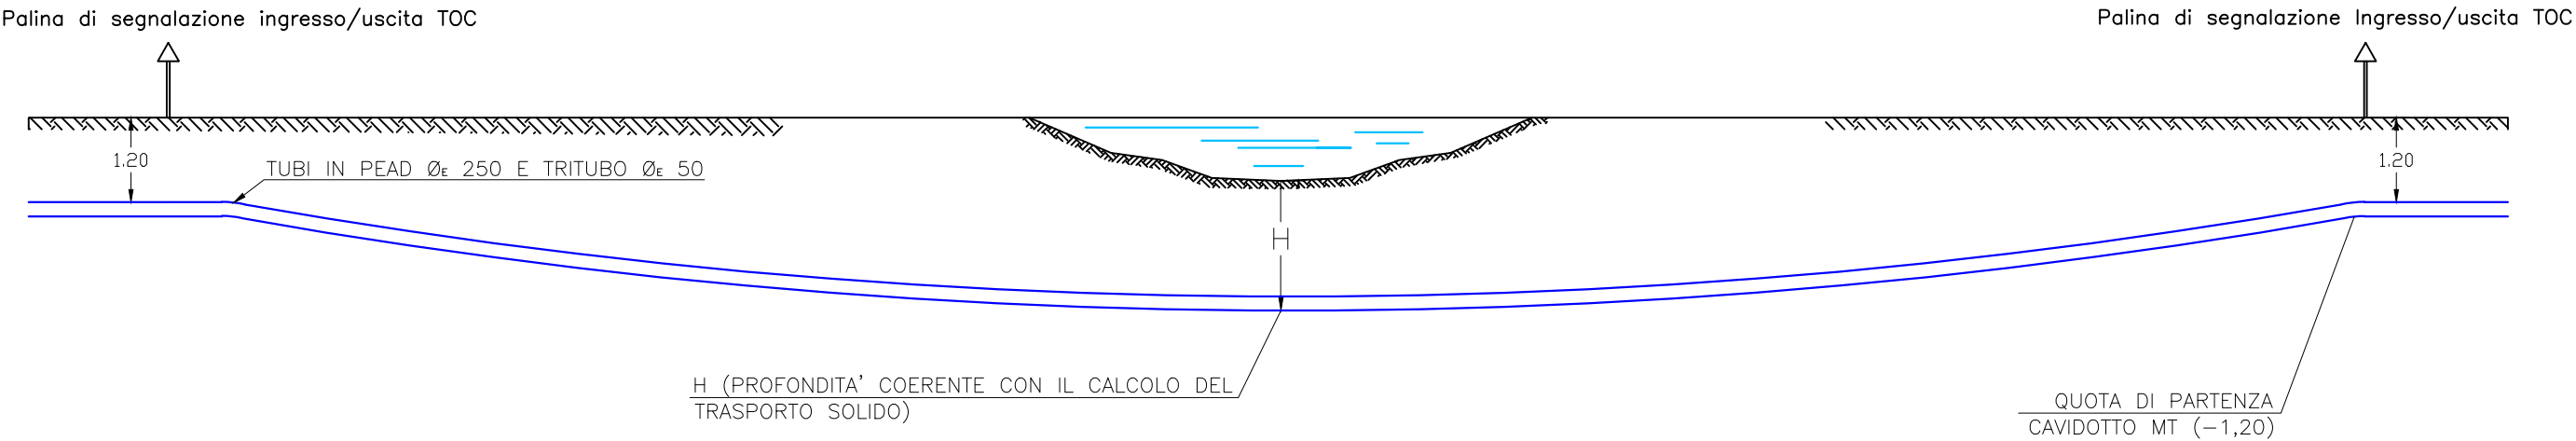

LE DISTANZE DI INGRESSO ED USCITA TOC SARANNO IN COERENZA CON LA LARGHEZZA DELLE AREE ALLAGABILI CON TR PARI A 200 ANNI


Per la lunghezza delle TOC si fa riferimento allo studio di compatibilità idrologico/idraulico: FV.TRO03.PD.07.R00; FV.TRO03.PD.0.8.R00; FV.TRO03.PD.0.8.1_6.R00;
Si precisa che il passaggio del cavidotto e su diramazioni di reticoli minori – Fosso San Pietro

SEZIONE TRASVERSALE TOC N°1
Cavidotto MT - N.2 TERNE DI CAVI
scala 1:20

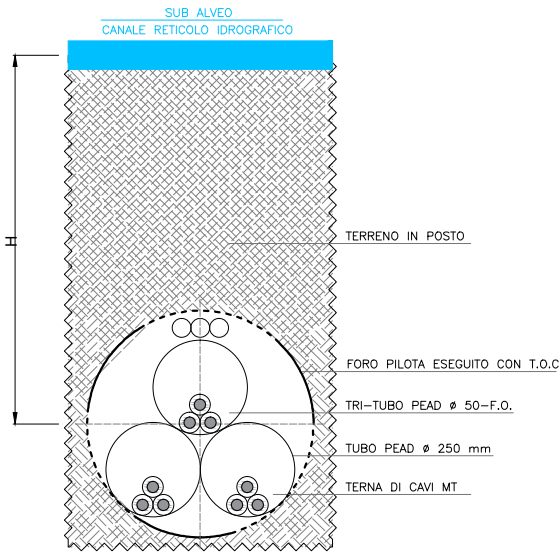


H = PROFONDITA' COERENTE CON IL CALCOLO DEL TRASPORTO SOLIDO


PARALLELISMO TRA CAVIDOTTO MT DA REALIZZARE
E CAVIDOTTO MT ESISTENTE

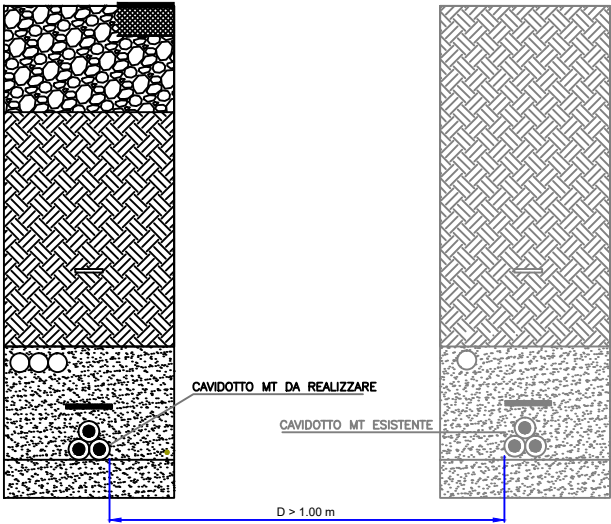


INTERFERENZA CAVIDOTTO MT DA REALIZZARE
PONTICELLO/TOMBINO STRADALE
(PACCHETTO STRADALE > 40 cm)
(scala 1:20)

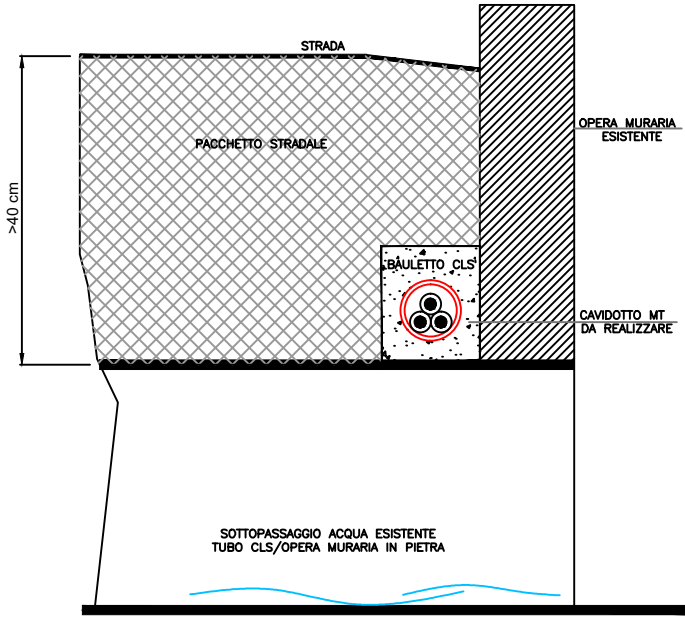

INTERFERENZA CAVIDOTTO MT DA REALIZZARE
PONTICELLO/TOMBINO STRADALE
(PACCHETTO STRADALE < 40 cm)
(scala 1:20)

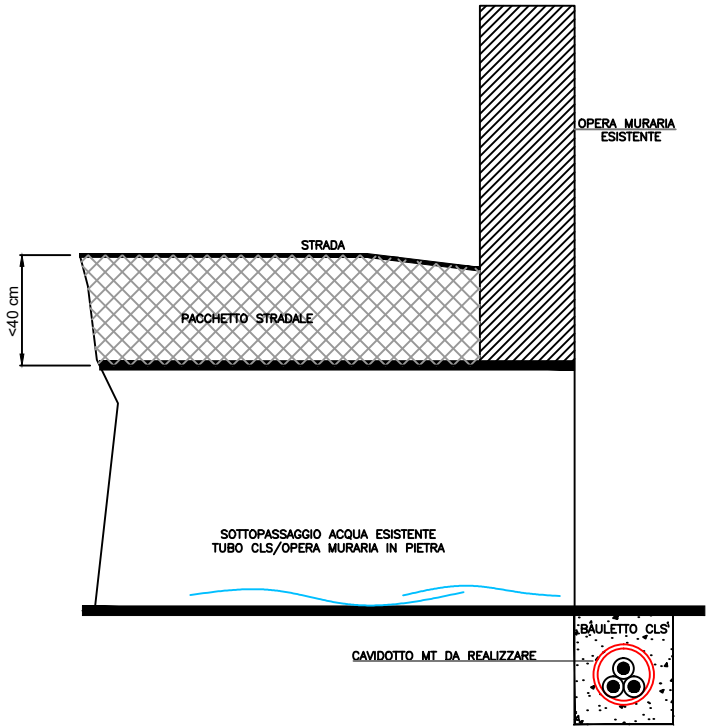


RISOLUZIONE TIPO 6
INCROCIO TRA CAVIDOTTO MT DA REALIZZARE
E CAVIDOTTO MT ESISTENTE

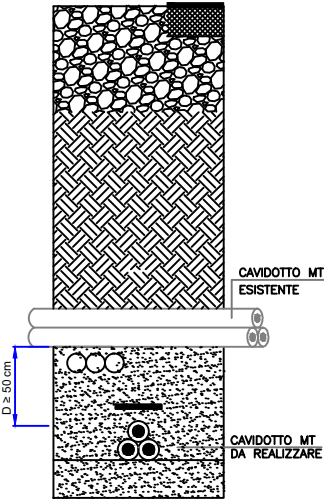


RISOLUZIONE TIPO 7


INCROCIO
TRA CAVIDOTTO MT DA REALIZZARE
E CAVI DI TELECOMUNICAZIONE
DISTANZA SUPERIORE A 30 cm

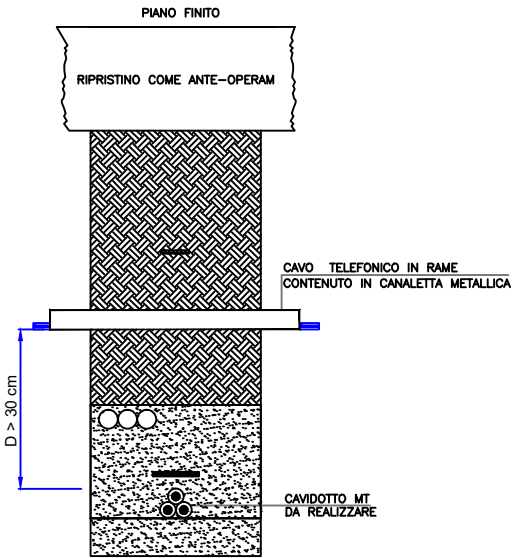


INCROCIO
TRA CAVIDOTTO MT DA REALIZZARE
E CAVI DI TELECOMUNICAZIONE
DISTANZA INFERIORE A 30 cm

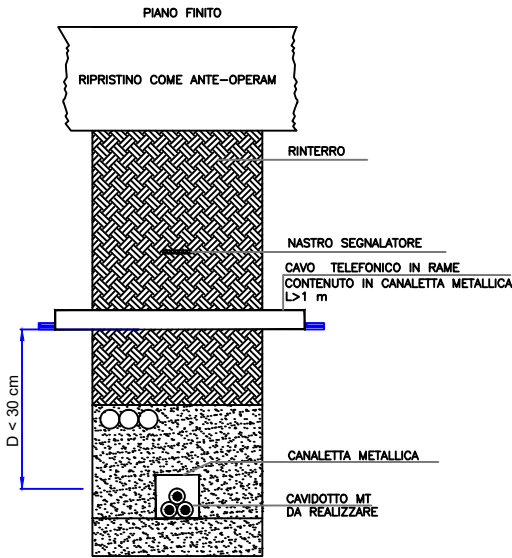


PARALLELISMO
TRA CAVIDOTTO MT DA REALIZZARE
E CAVI DI TELECOMUNICAZIONE
DISTANZA SUPERIORE A 30 cm

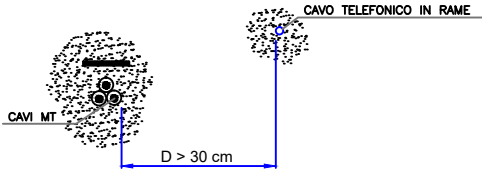

PARALLELISMO
TRA CAVIDOTTO MT DA REALIZZARE
E CAVI DI TELECOMUNICAZIONE
DISTANZA INFERIORE A 30 cm
QUOTA SUPERIORE A 15 cm

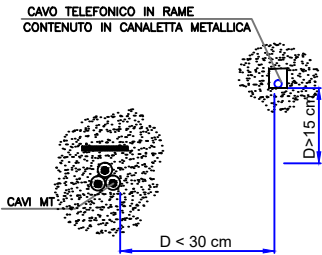

PARALLELISMO
TRA CAVIDOTTO MT DA REALIZZARE
E CAVI DI TELECOMUNICAZIONE
DISTANZA INFERIORE A 30 cm
QUOTA INFERIORE A 15 cm

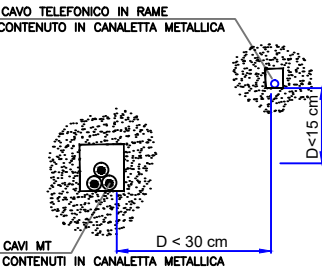


N.B.: NON SI DEVONO AVERE GIUNTI NEI CAVI DI ENERGIA AD UNA
DISTANZA INFERIORE DI 1 m DAL PUNTO DI INCROCIO

N.B.: NON SI DEVONO AVERE GIUNTI NEI CAVI DI ENERGIA AD UNA
DISTANZA INFERIORE DI 1 m DAL PUNTO DI INCROCIO

RISOLUZIONE TIPO INTERFERENZA CAVIDOTTO MT


INCROCIO
TRA CAVIDOTTO MT DA REALIZZARE
E CONDUTTURA METALLICA PER TRASPORTO FLUIDI
IN PRESSIONE—NON PROTETTA

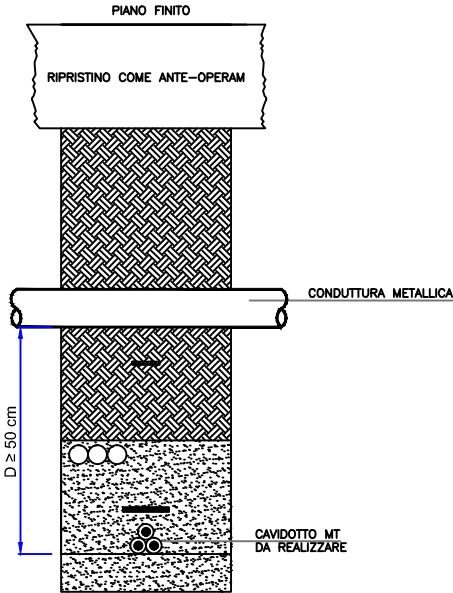

N.B.: LE PRESCRIZIONI INDICATE VALGONO ANCHE NEL CASO IN CUI I CAVI DI ENERGIA SI TROVINO SUPERIORMENTE LA CONDUTTURA METALLICA

N.B.: NON SI DEVONO AVERE GIUNTI NEI CAVI DI ENERGIA AD UNA DISTANZA INFERIORE DI 1 m DAL PUNTO DI INCROCIO


INCROCIO
TRA CAVIDOTTO MT DA REALIZZARE
E CONDUTTURA METALLICA PER TRASPORTO FLUIDI
IN PRESSIONE—NON PROTETTA

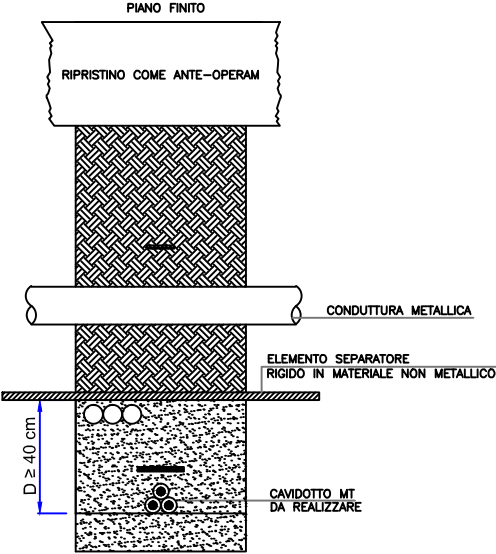

N.B.: LE PRESCRIZIONI INDICATE VALGONO ANCHE NEL CASO IN CUI I CAVI DI ENERGIA SI TROVINO SUPERIORMENTE LA CONDUTTURA METALLICA

N.B.: NON SI DEVONO AVERE GIUNTI NEI CAVI DI ENERGIA AD UNA DISTANZA INFERIORE DI 1 m DAL PUNTO DI INCROCIO


INCROCIO
TRA CAVIDOTTO MT DA REALIZZARE
E CONDUTTURA METALLICA PER TRASPORTO FLUIDI
IN PRESSIONE—PROTETTA

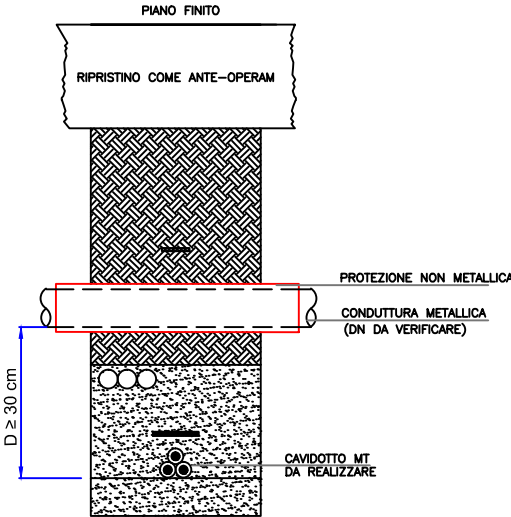


N.B.: LE PRESCRIZIONI INDICATE VALGONO ANCHE NEL CASO IN CUI I CAVI DI ENERGIA SI TROVINO SUPERIORMENTE LA CONDUTTURA METALLICA

N.B.: NON SI DEVONO AVERE GIUNTI NEI CAVI DI ENERGIA AD UNA DISTANZA INFERIORE DI 1 m DAL PUNTO DI INCROCIO


INCROCIO
TRA CAVIDOTTO MT DA REALIZZARE
E CONDUTTURA PER ACQUE REFLUE

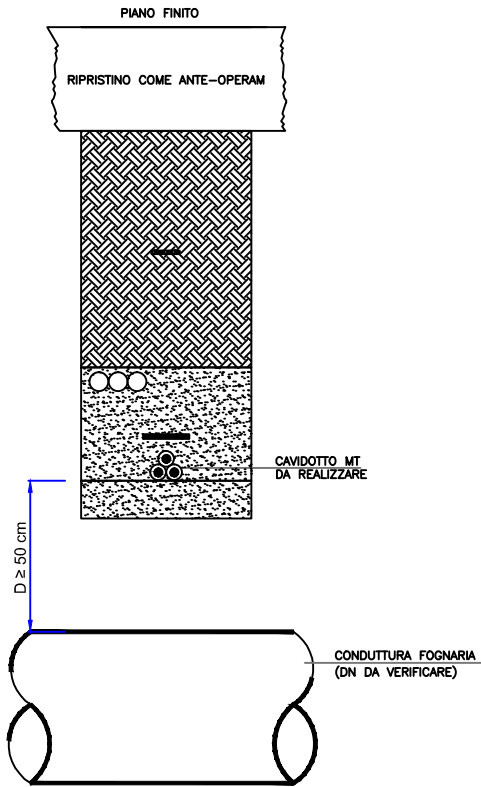


PARALLELISMO
TRA CAVIDOTTO MT
E CONDUTTURA METALLICA NON PROTETTA
DISTANZE MINIME

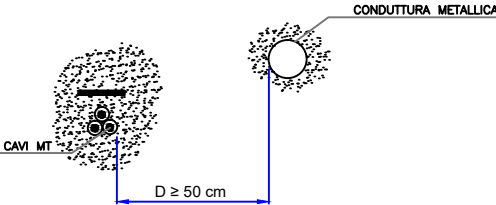

PARALLELISMO
TRA CAVIDOTTO MT
E CONDUTTURA METALLICA NON PROTETTA
DISTANZE MINIME

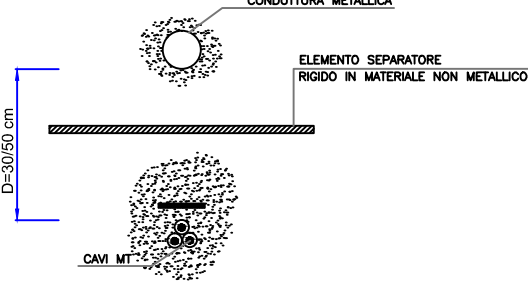

PARALLELISMO
TRA CAVIDOTTO MT
E CONDUTTURA METALLICA PROTETTA
DISTANZE MINIME

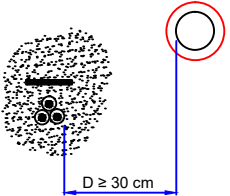

PARALLELISMO
TRA CAVIDOTTO MT
E CONDUTTURA FOGNARIA
DISTANZE MINIME

