


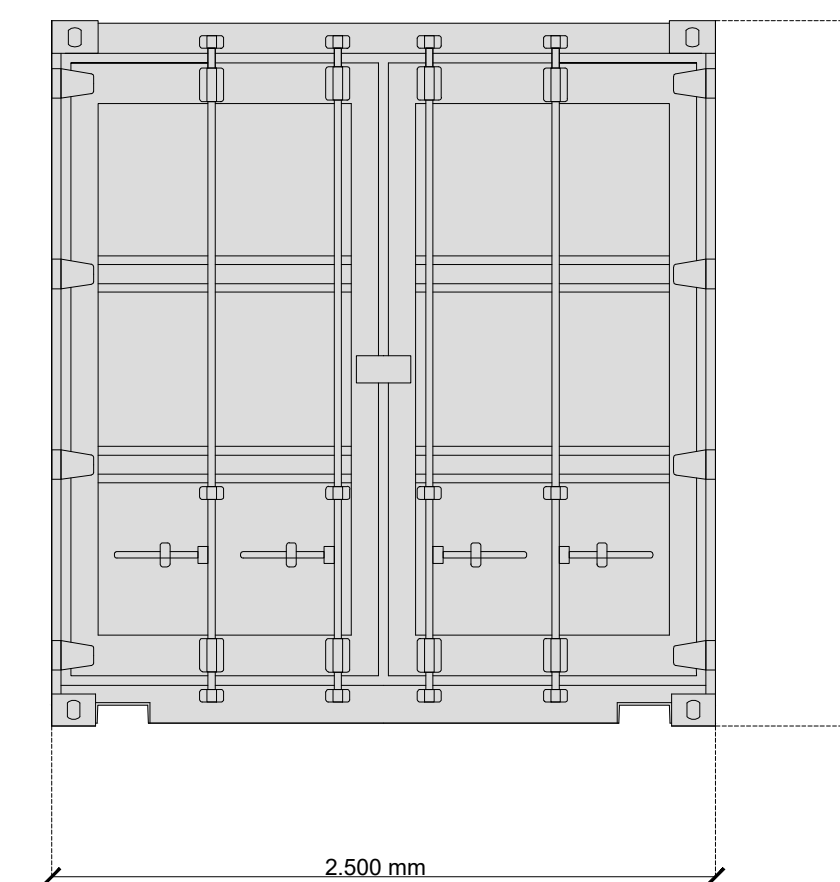
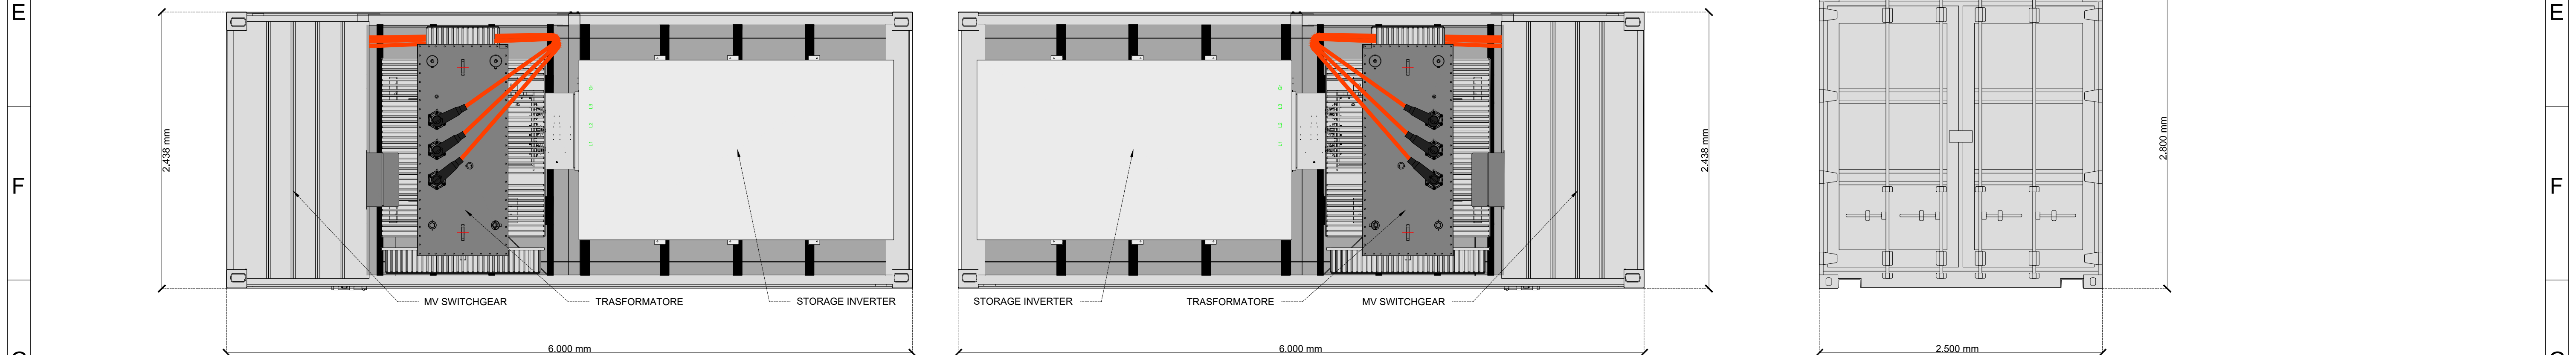
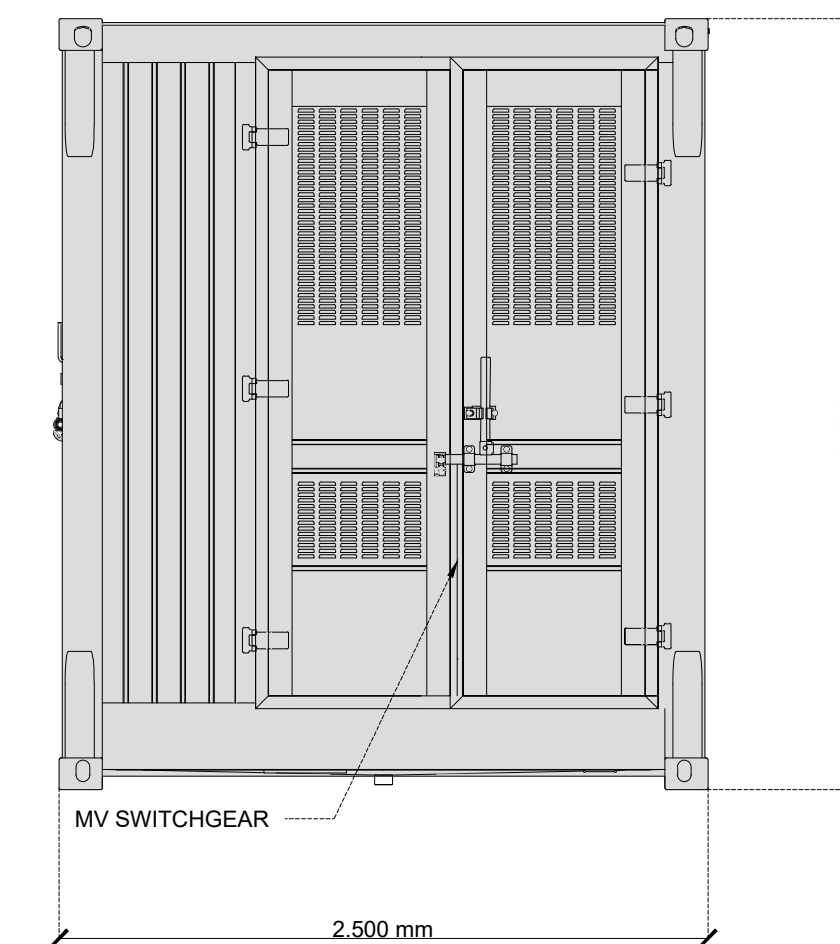
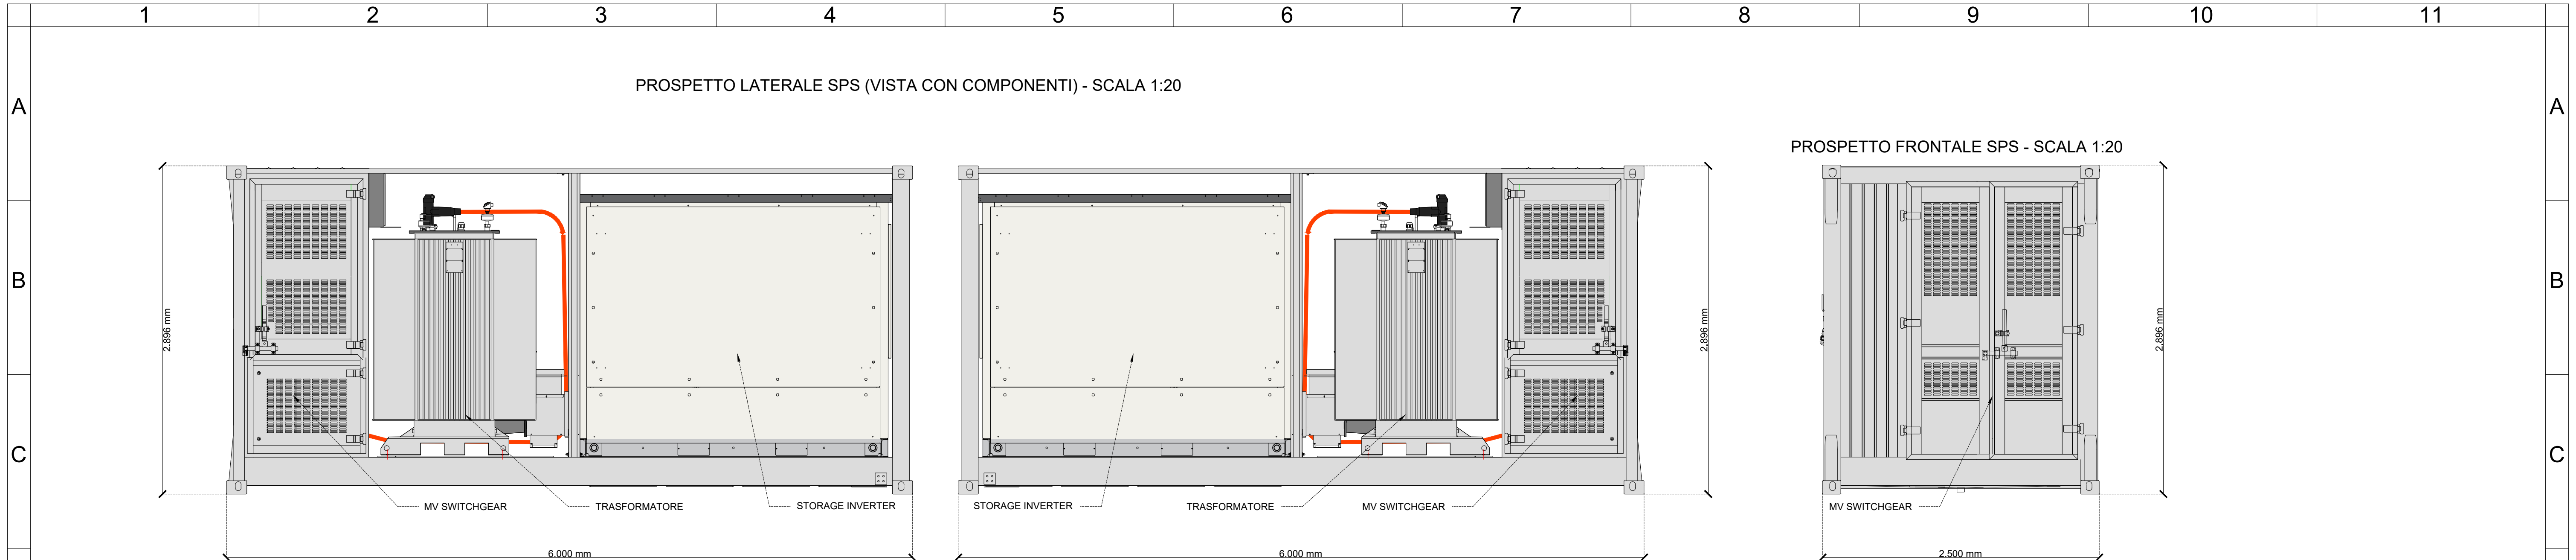
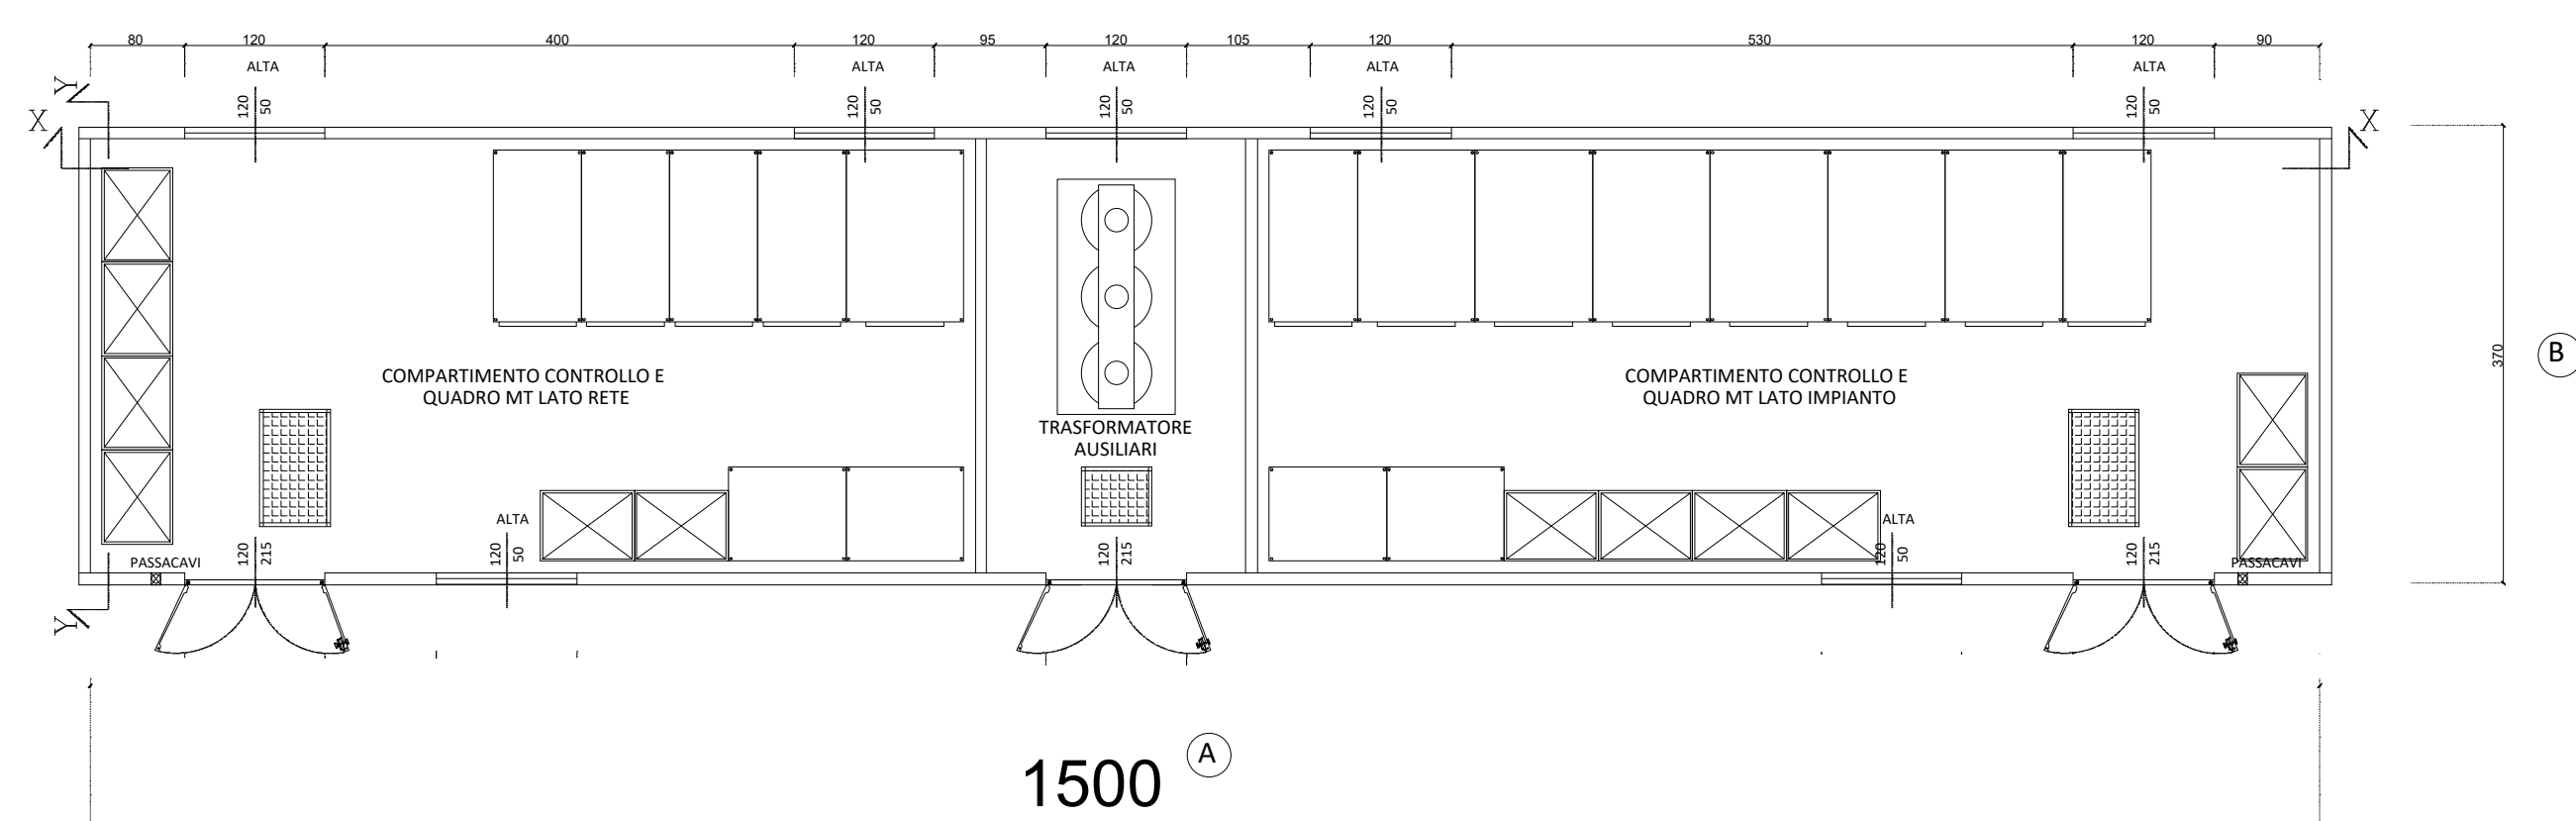
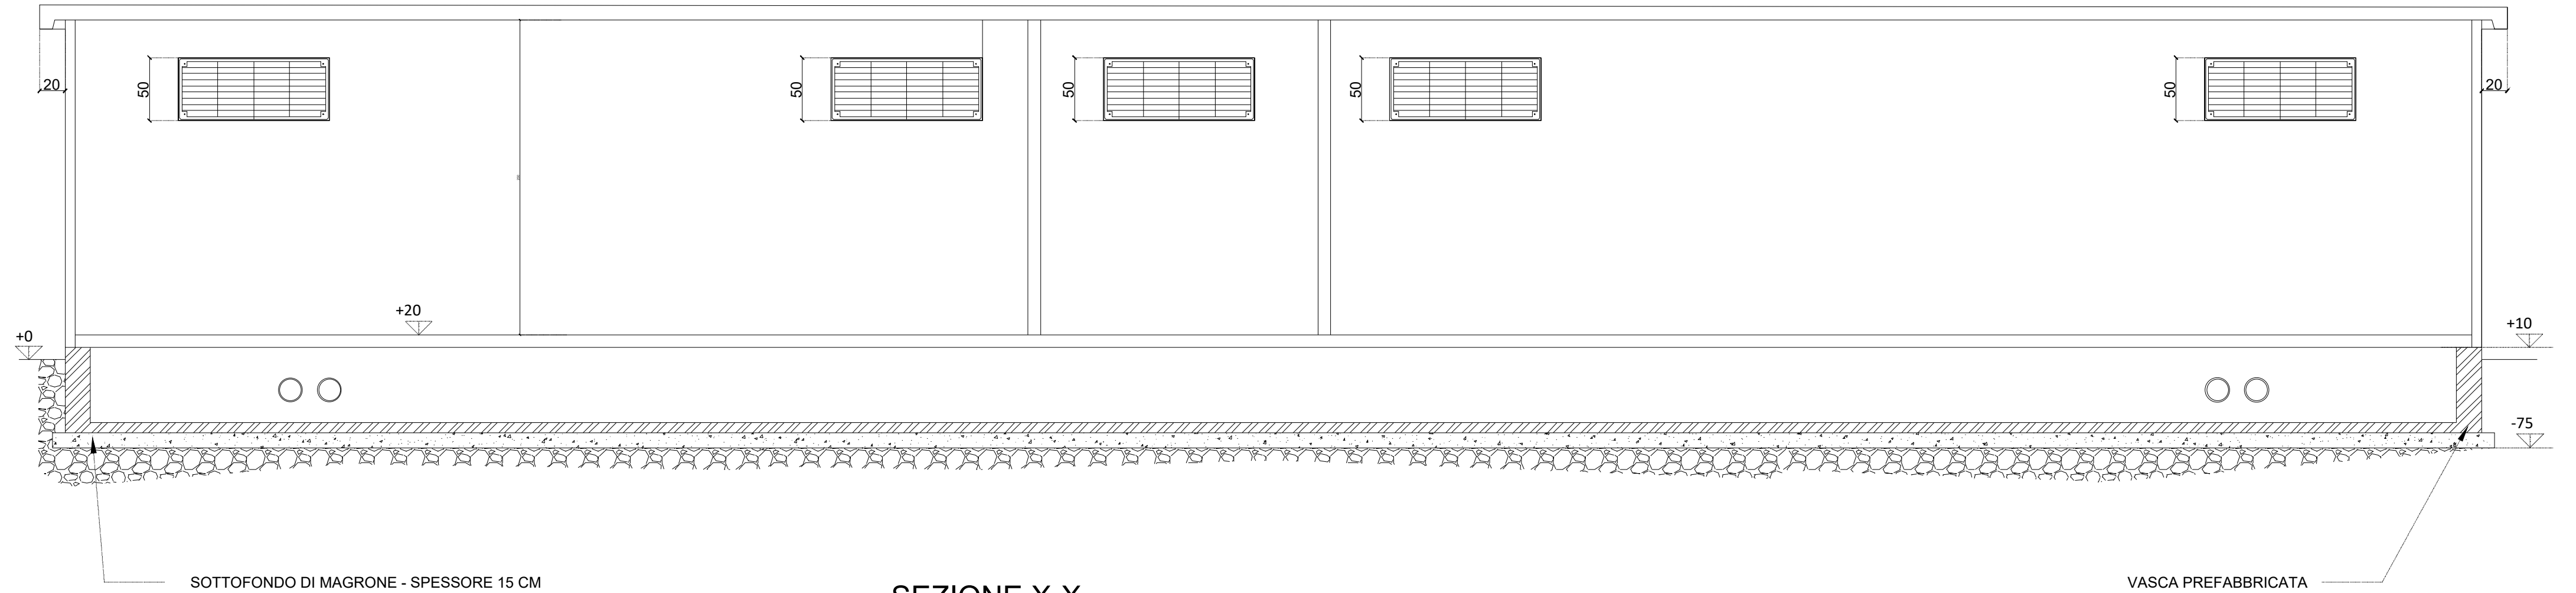


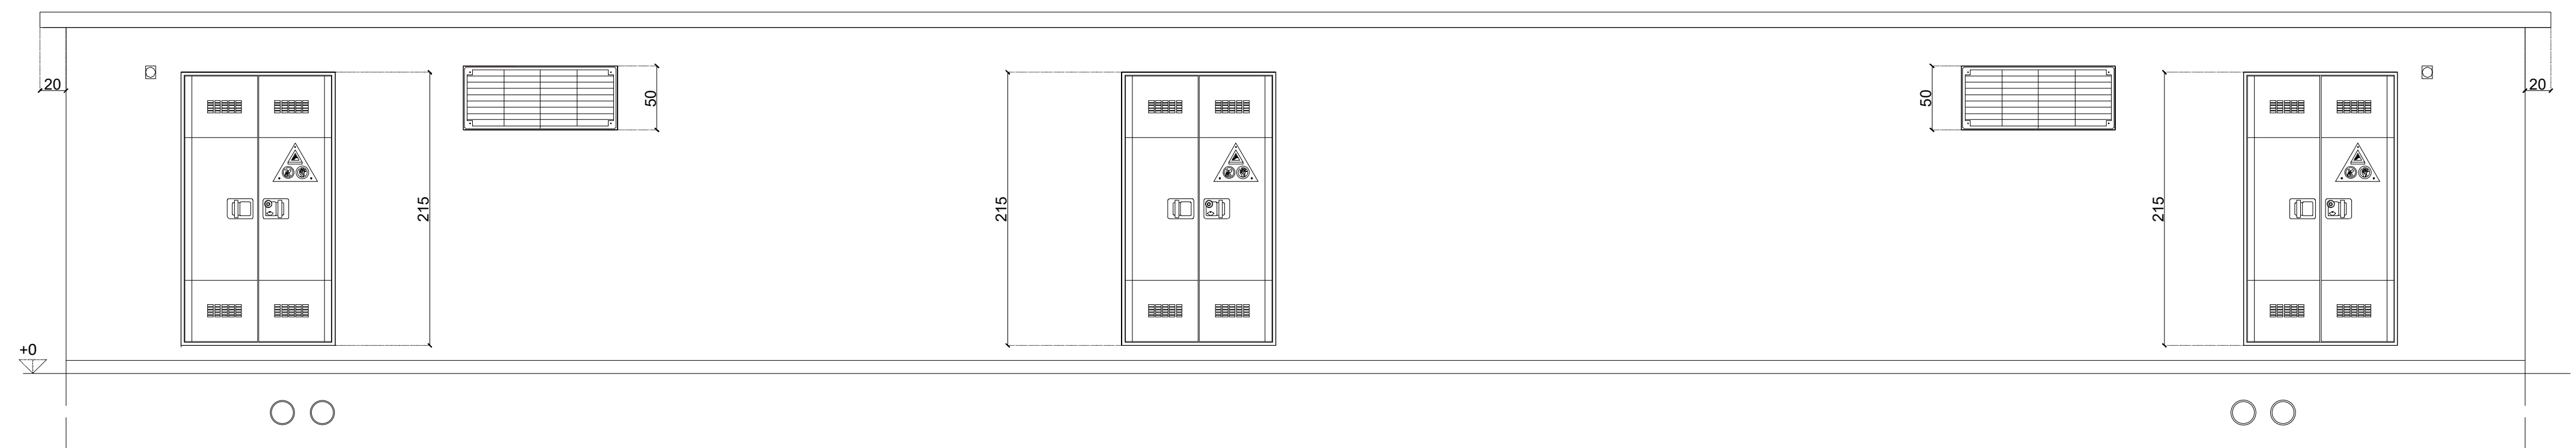

Progettista
Dott. Ing. Domenico Antonio NUZZOLO

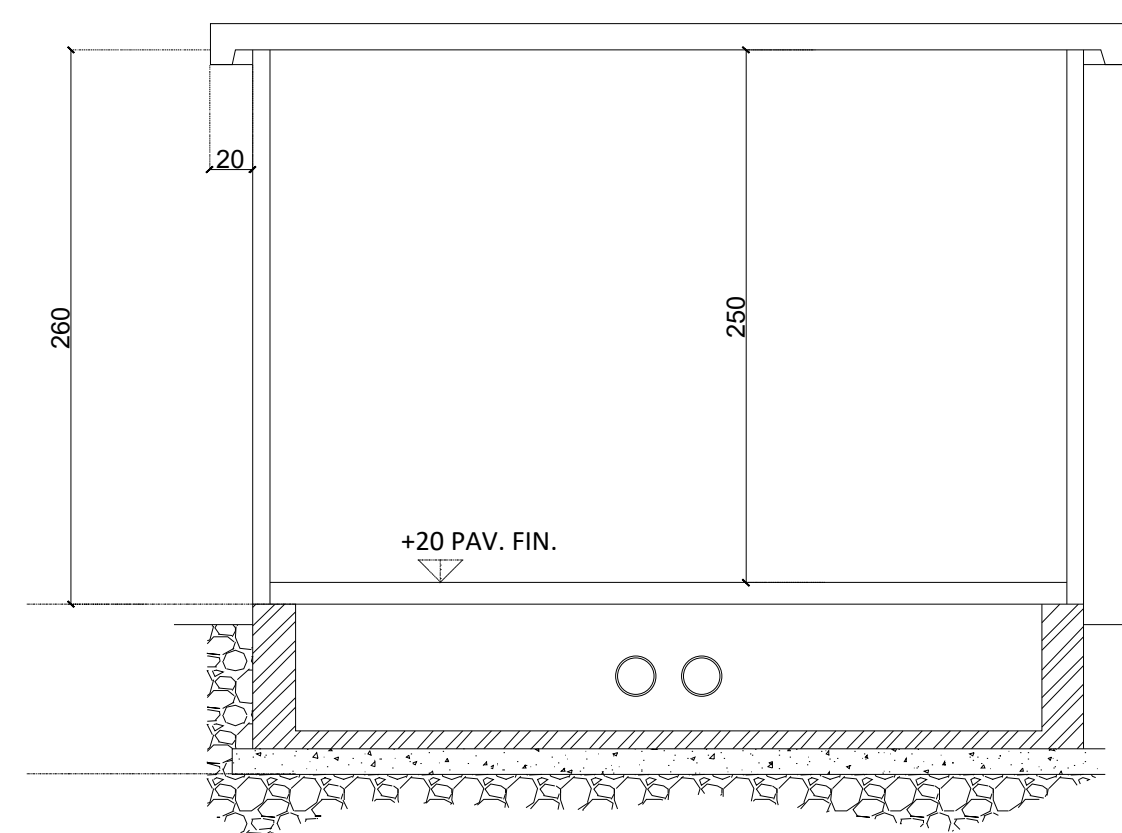

Progettista
Dott. Ing. Domenico Antonio NUZZOLO

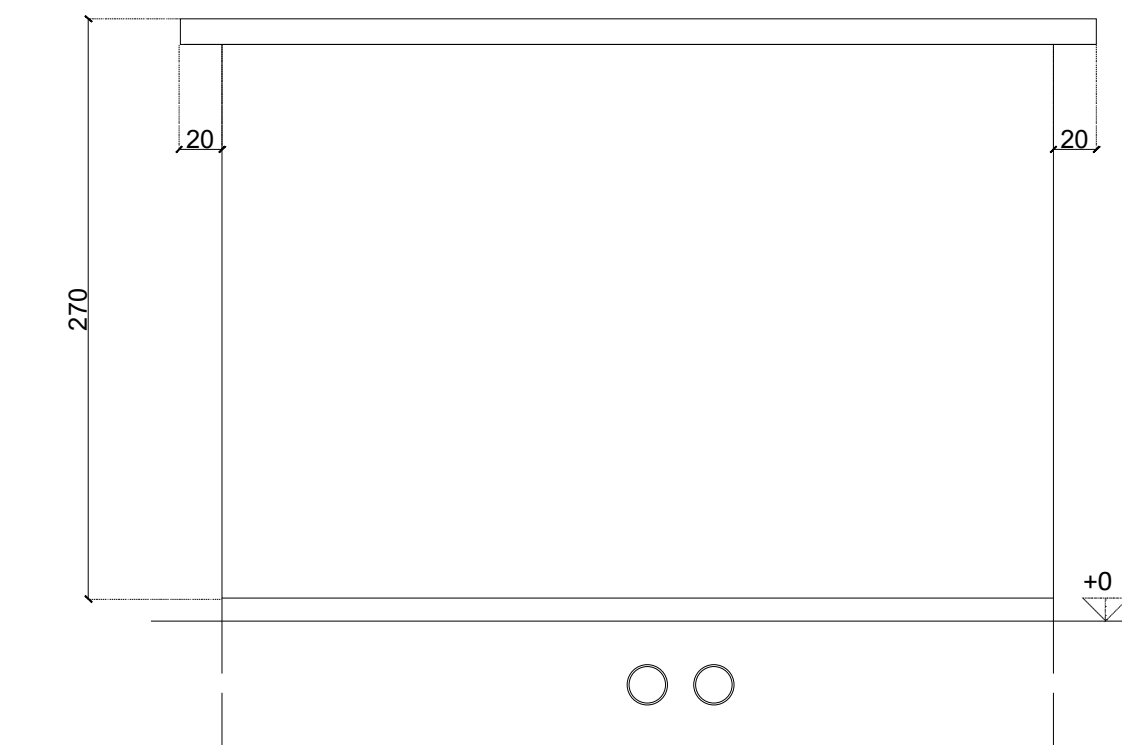

--	--	