

Keyplan scala 1:100.000

**Legenda:**



- Recinzione area impianto
- Moduli pannelli fotovoltaici
- Viabilità interna al campo
- Cavidotto MT
- Cavidotto MT - attraversamento TOC
- Cavidotto MT di vettoriamento verso la SE
- Fascia a verde
- Viabilità esterna ai campi
- Viabilità esistente - da adeguare
- Sezione tipo RIF elab.H004\_FV\_BCD\_00061
- Strada asfaltata
- Strada con misto
- Terreno
- n.1 terne
- n.2 terne
- n.3 terne
- n.4 terne

Progettista  
Dott. Ing. Domenico Antonio NUZZOLO



Novembre 2023		00	Richiesta A.U.		GIORGIO MARIA RESTAINO	PATRIZIA RUBERTO	DOMENICO ANTONIO NUZZOLO
DATA	REV	DESCRIZIONE EMISSIONE			INCARICATO	VERIFICATO	APPROVATO
		ID Documento Committente			IMPIANTO: Impianto di produzione di energia elettrica agrivoltaico della potenza nominale di 71,05 MWp situato nei Comuni di Troia (FG), Lucera (FG) e Biccari (FG) e relative opere di connessione alla RTN nel Comune di Troia (FG), in provincia di Foggia		
		ID Documento Appaltatore			TITOLO: Layout di progetto su planimetria catastale con indicazione dei cambi di sezione del cavidotto - QUADRO 3		
FOGLIO	SEGUE	DI	FORMATO	DIS. N.		scala: 1:4000	
NOME FILE: H004_FV_BGD_00051_R00.dwg				Questo documento è proprietà di IREN Green Generation S.r.l. e di tutte le sue società controllate. Se ne vieta la diffusione e l'utilizzo per scopi diversi da quelli per i quali è stato inviato.			

Q4

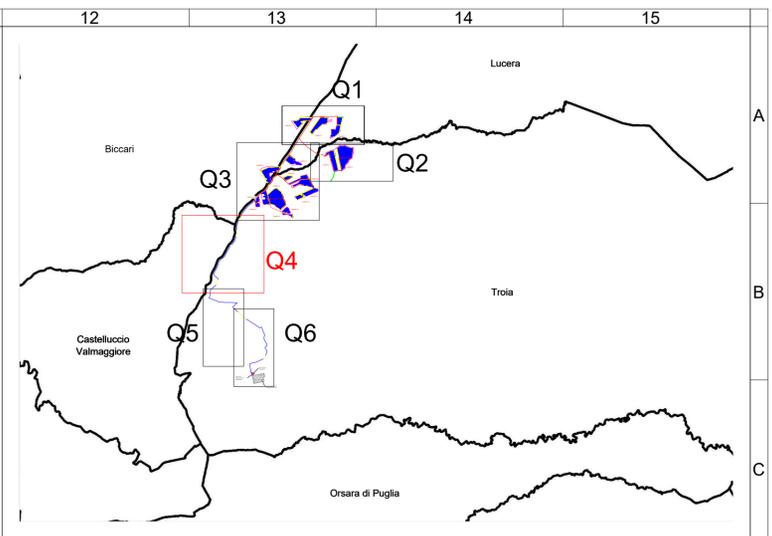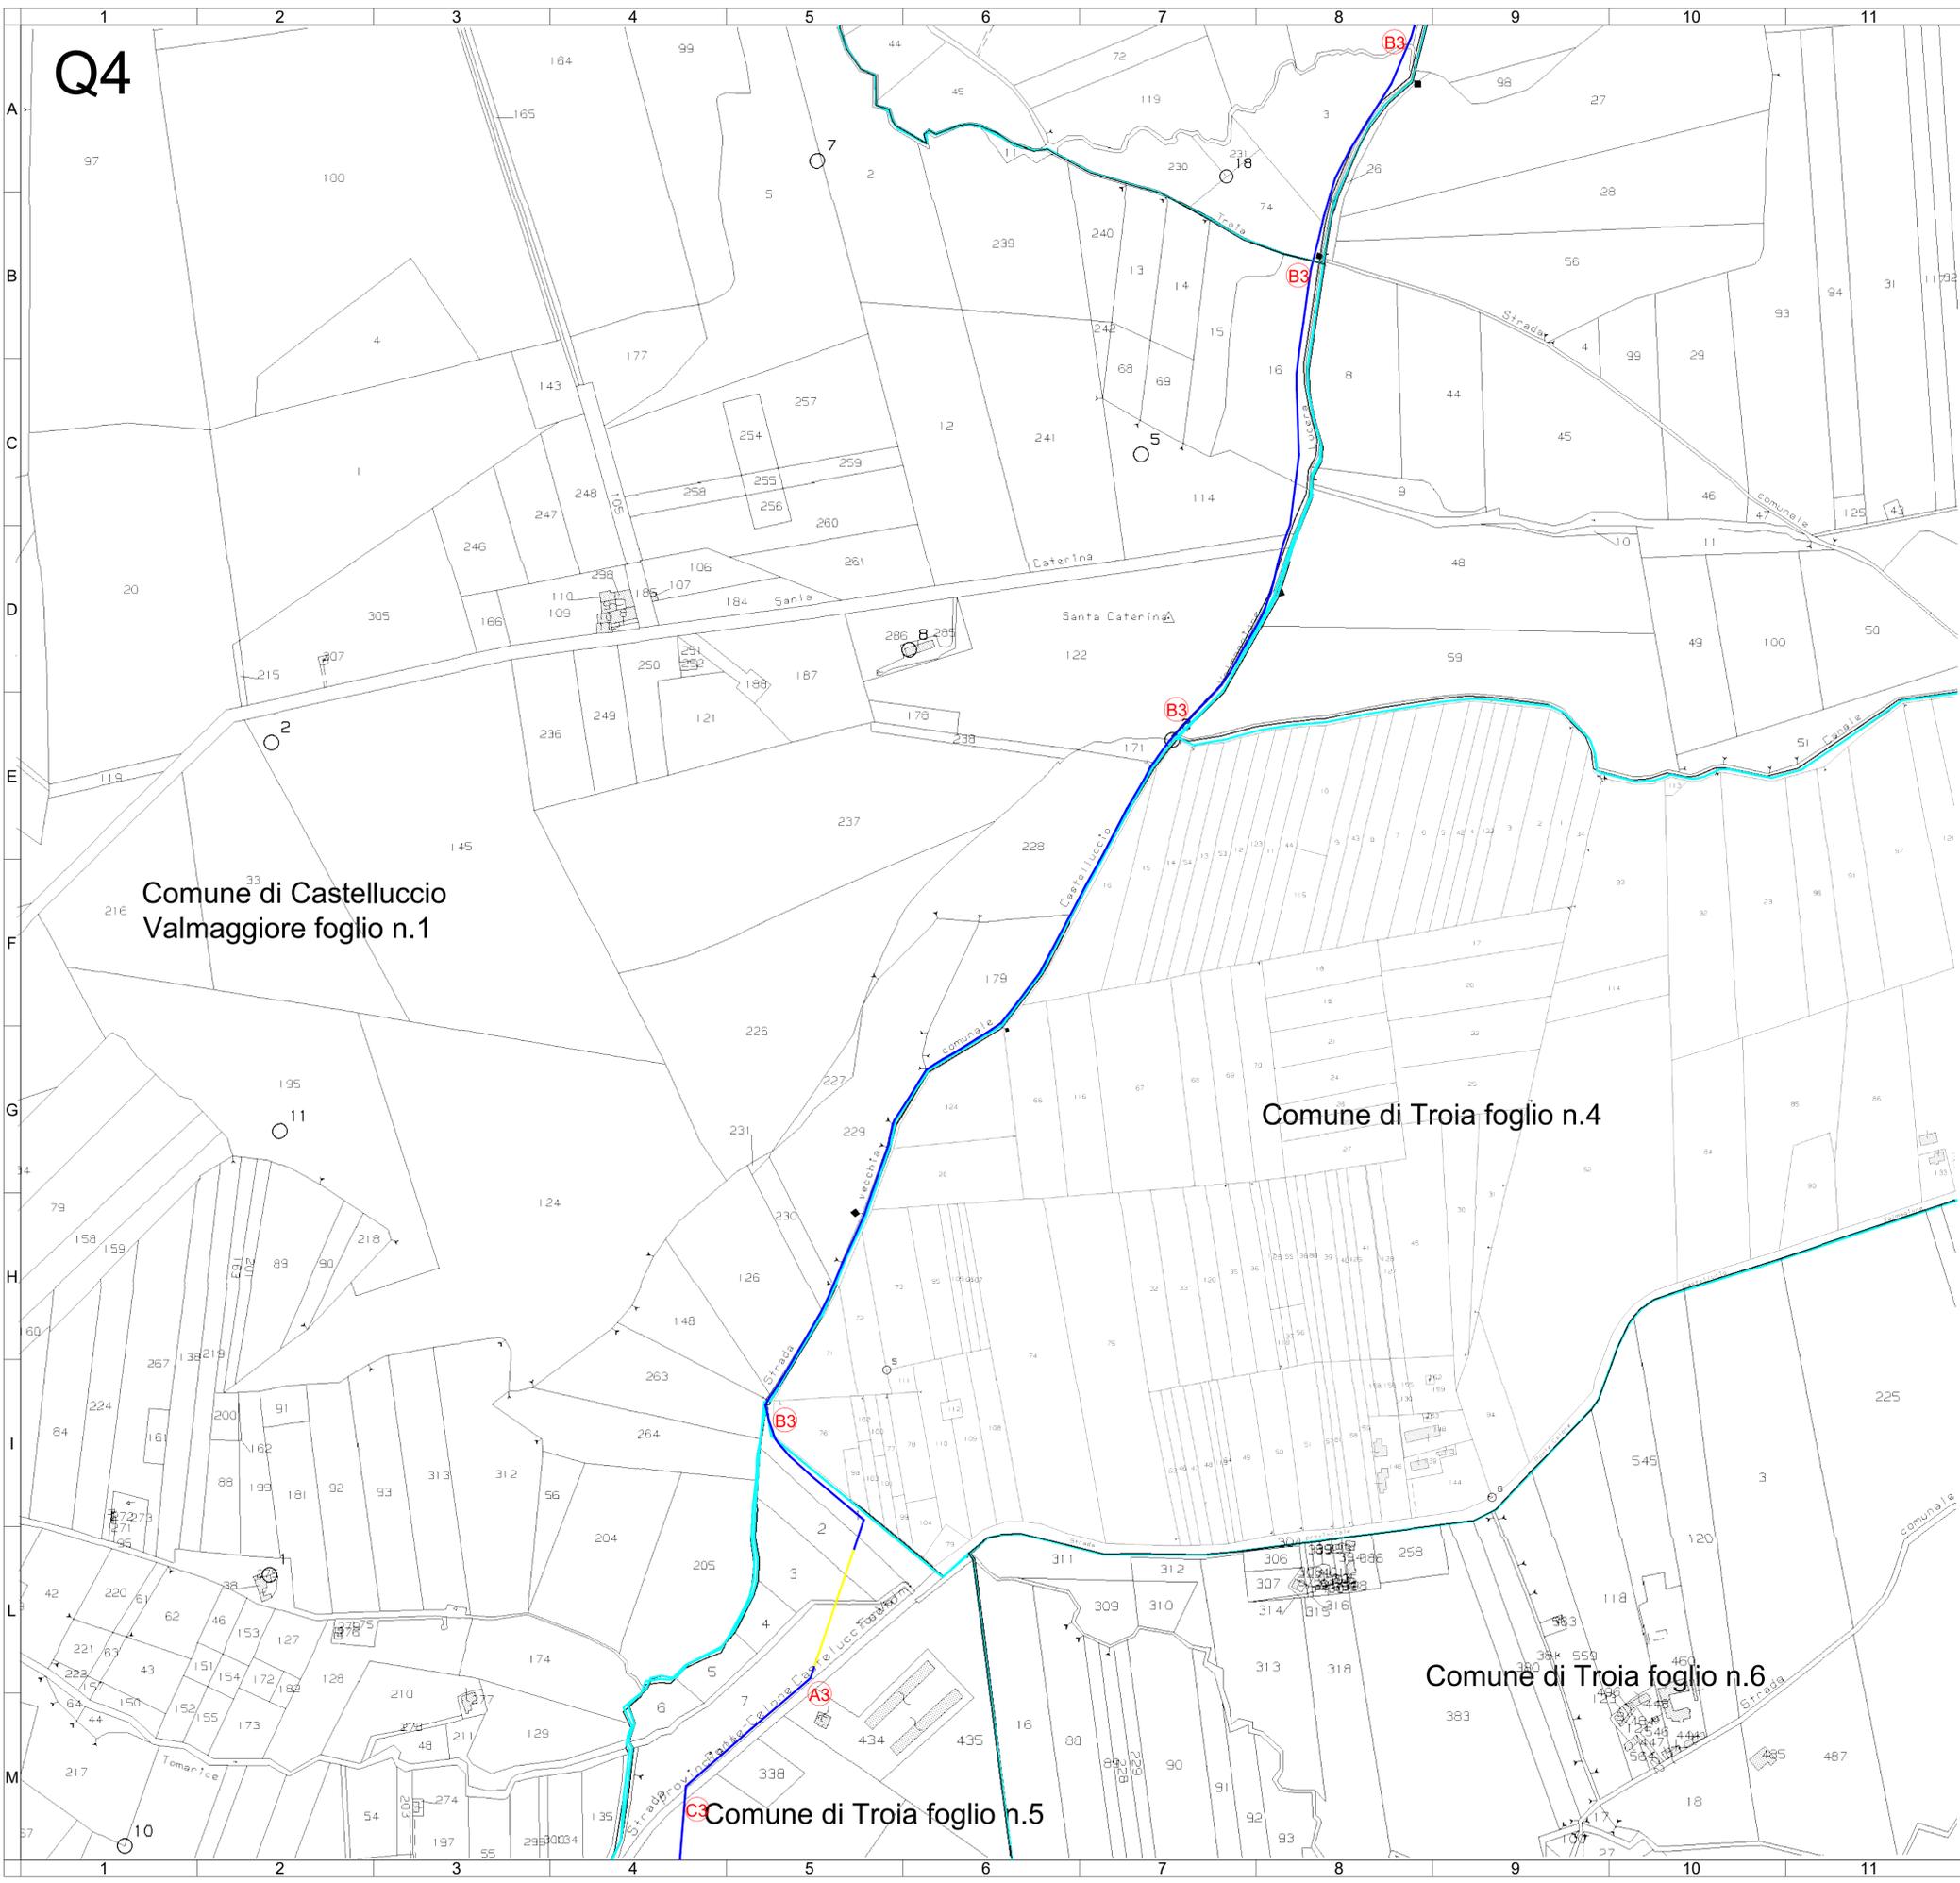

Keyplan scala 1:100.000

**Legenda:**

- Cavidotto MT - attraversamento TOC
- Cavidotto MT di vettoriamento verso la SE
- Sezione tipo RIF elab.H004\_FV\_BCD\_00061
- A** Strada asfaltata
- B** Strada con misto
- C** Terreno
- 1** n.1 tema
- 2** n.2 teme
- 3** n.3 teme
- 4** n.4 teme

Comune di Castelluccio Valmaggiore foglio n.1



Comune di Troia foglio n.4

Comune di Troia foglio n.6

Comune di Troia foglio n.5

Progettista  
**Dot. Ing. Domenico Antonio NUZZOLO**

Novembre 2023	00	Richiesta A.U.		GIORGIO MARIA RESTAINO	PATRIZIA RUBERTO	DOMENICO ANTONIO NUZZOLO
DATA	REV	DESCRIZIONE EMISSIONE		INCARICATO	VERIFICATO	APPROVATO
		ID Documento Committente H004_FV_BCR_00007		IMPIANTO: Impianto di produzione di energia elettrica agrivoltaico della potenza nominale di 71,05 MWp situato nei Comuni di Troia (FG), Lucera (FG) e Biccari (FG) e relative opere di connessione alla RTN nel Comune di Troia (FG), in provincia di Foggia		
Logo Appaltatore e Denominazione Commerciale 		ID Documento Appaltatore SEZIONE 0_00007		TITOLO: Piano di campionamento con ubicazione dei punti di indagine e ubicazione delle aree di abbancamento temporaneo - QUADRO 4		
FOGLIO	SEGUE	DI	FORMATO	DIS. N.		scala: 1:4000
NOME FILE: H004_FV_BCR_00007_R00.dwg			Questo documento è proprietà di IREN Green Generation S.p.A. e di tutte le sue società controllate. Se ne vieta la diffusione e l'utilizzo per scopi diversi da quelli per i quali è stato inviato.			

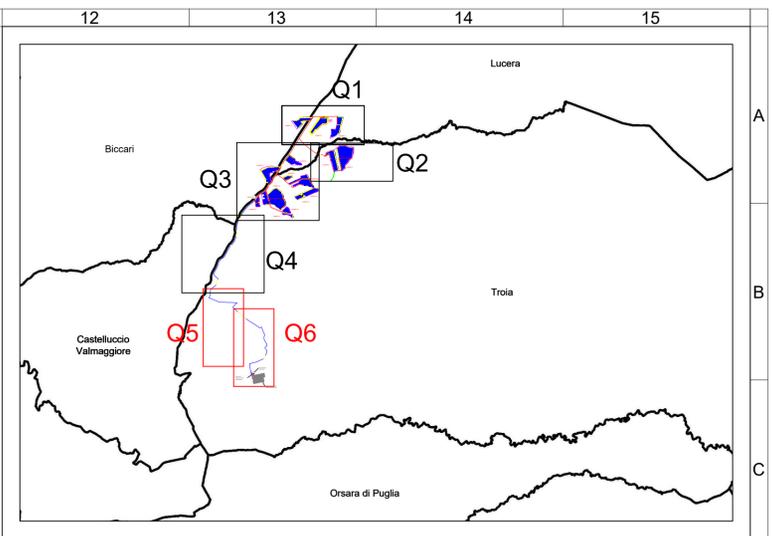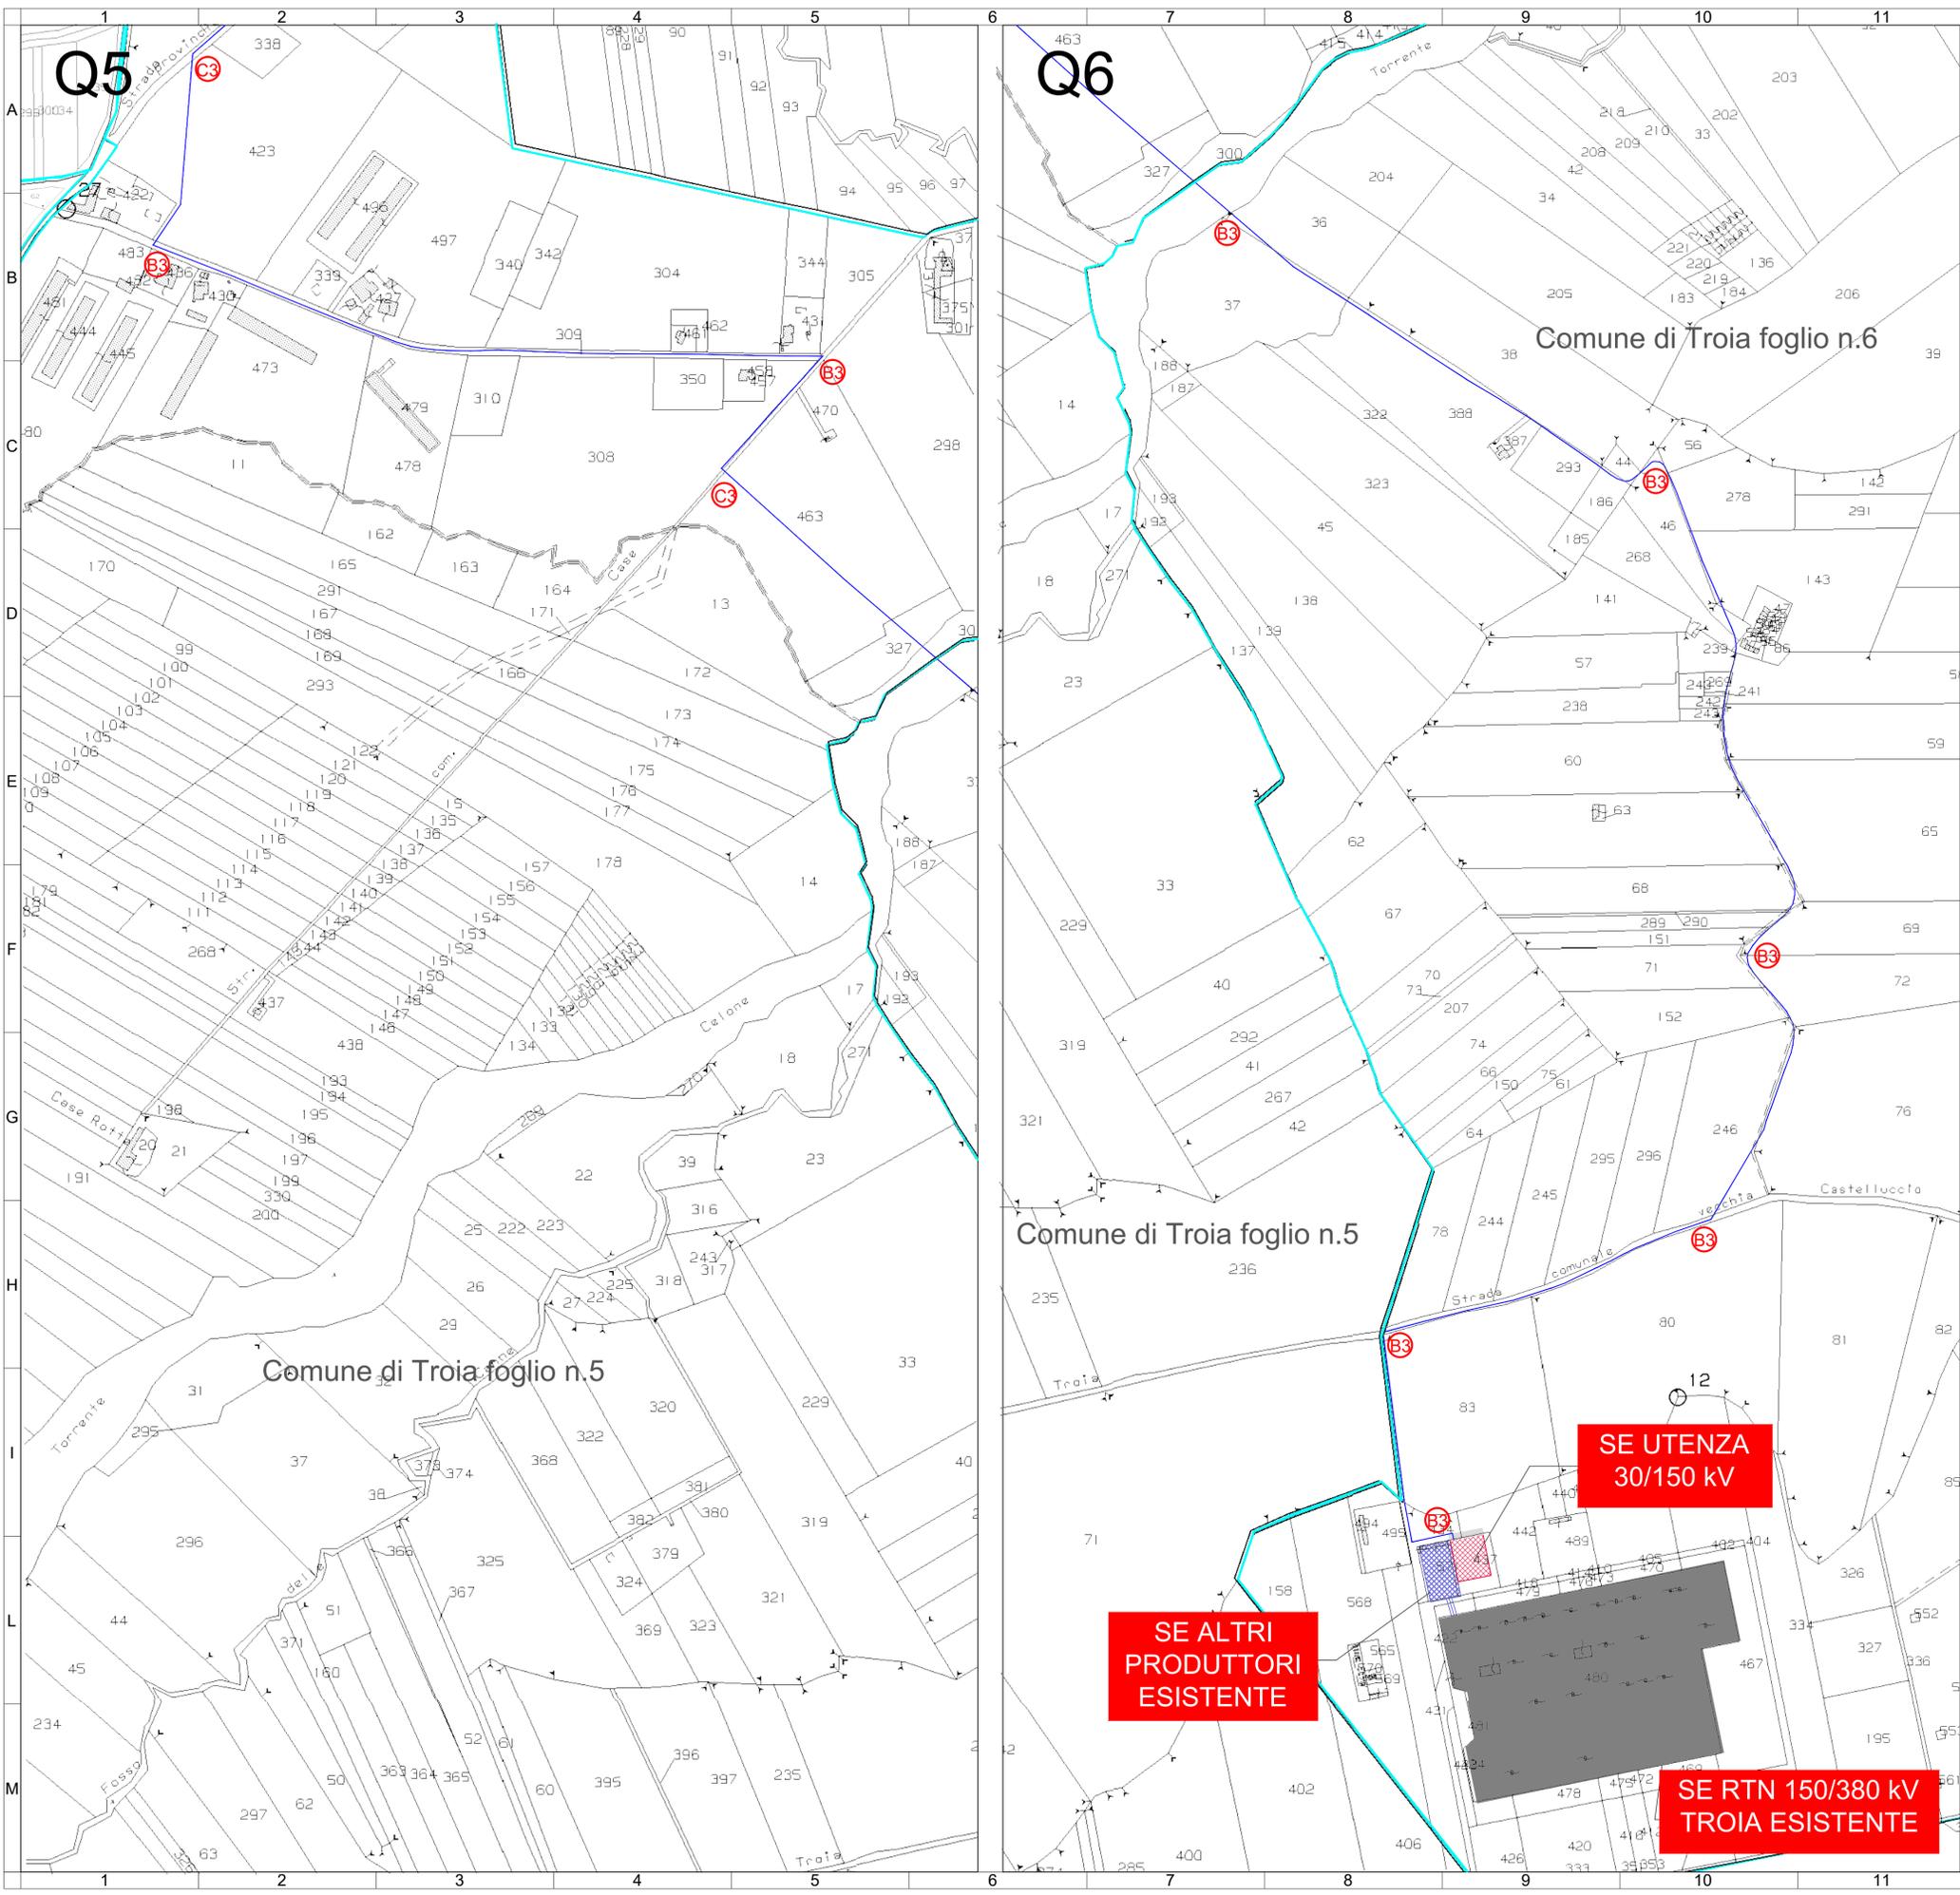

Keyplan scala 1:100.000

**Legenda:**

- Cavidotto MT - attraversamento TOC
- Cavidotto MT di vettoriamento verso la SE
- Sezione tipo RIF elab.H004\_FV\_BCD\_00061
- A** Strada asfaltata
- B** Strada con misto
- C** Terreno
- 1** n.1 teme
- 2** n.2 teme
- 3** n.3 teme
- 4** n.4 teme

Progettista  
 Dott. Ing. Domenico Antonio NUZZOLO

Novembre 2023	00	Richiesta A.U.	GIORGIO MARIA RESTAINO	PATRIZIA RUBERTO	DOMENICO ANTONIO NUZZOLO
DATA	REV	DESCRIZIONE EMISSIONE	INCARICATO	VERIFICATO	APPROVATO
		ID Documento Committente H004_FV_BGD_00051	IMPIANTO: Impianto di produzione di energia elettrica agrivoltaico della potenza nominale di 71,05 MWp situato nei Comuni di Troia (FG), Lucera (FG) e Biccari (FG) e relative opere di connessione alla RTN nel Comune di Troia (FG), in provincia di Foggia		
		ID Documento Appaltatore SEZIONE_3_00051	TITOLO: Layout di progetto su planimetria catastale con indicazione dei cambi di sezione del cavidotto - QUADRO 5-6		
FOGLIO	SEGUE	DI	FORMATO	DIS. N.	scala: 1:4000
NOME FILE: H004_FV_BGD_00051_R00.dwg					

**SE ALTRI PRODUTTORI ESISTENTE**

**SE UTENZA 30/150 kV**

**SE RTN 150/380 kV TROIA ESISTENTE**

Questo documento è proprietà di IREN Green Generation S.r.l. e di tutte le sue società controllate. Se ne vieta la diffusione e l'utilizzo per scopi diversi da quelli per i quali è stato inviato.