

Q1

CAMPO 1


CAMPO 2

CAMPO 3

Q2

CAMPO 4

CAMPO 5

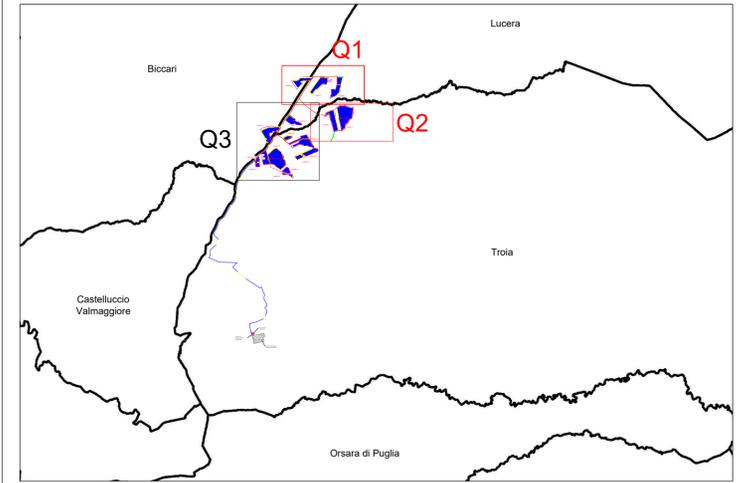

Keyplan scala 1:100.000

Legenda:

- Recinzione area impianto
- Moduli pannelli fotovoltaici
- Viabilità interna al campo
- Cavidotto MT
- Cavidotto MT - attraversamento TOC
- Cavidotto MT di vettoriamento verso la SE
- Fascia a verde
- Viabilità esterna ai campi
- Viabilità esistente - da adeguare


Progettista  
Dot. Ing. Domenico Antonio NUZZOLO



DATA	REV	DESCRIZIONE EMISSIONE	INCARICATO	VERIFICATO	APPROVATO
Novembre 2023	00	Richiesta A.U.	Giorgio Maria Restaino	Patrizia Ruberto	Domenico Antonio Nuzzolo
		ID Documento Committente H004_FV_BGD_00052	<b>IMPIANTO:</b> Impianto di produzione di energia elettrica agrivoltaico della potenza nominale di 71,05 MWp situato nei Comuni di Troia (FG), Lucera (FG) e Biccari (FG), e relative opere di connessione alla RTN nel Comune di Troia (FG), in provincia di Foggia		
		ID Documento Appaltatore SEZIONE 3_00052	<b>TITOLO:</b> LAYOUT DI PROGETTO SU RILIEVO TOPOGRAFICO - QUADRO 1 - 2		
FOGLIO	SEGUE	DI	FORMATO	DIS. N.	
1/4			A1		
NOME FILE: H004_FV_BGD_00052.dwg					
<small>Questo documento è proprietà di IREN Green Generation S.r.l. e di tutte le sue società controllate. Se ne vieta la diffusione e l'utilizzo per scopi diversi da quelli per i quali è stato inviato.</small>					

scala: 1:4.000


Q3

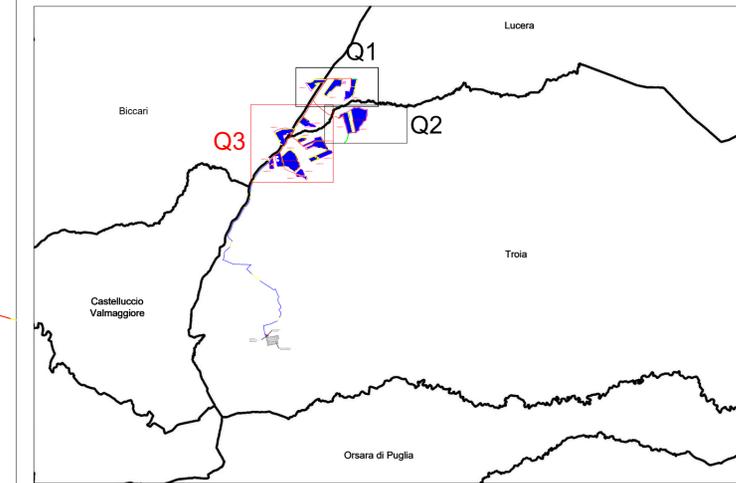

Keyplan scala 1:100.000

**Legenda:**

- Recinzione area impianto
- Moduli pannelli fotovoltaici
- Viabilità interna al campo
- Cavidotto MT
- Cavidotto MT - attraversamento TOC
- Cavidotto MT di vettoriamento verso la SE
- Fascia a verde
- Viabilità esterna ai campi
- Viabilità esistente - da adeguare

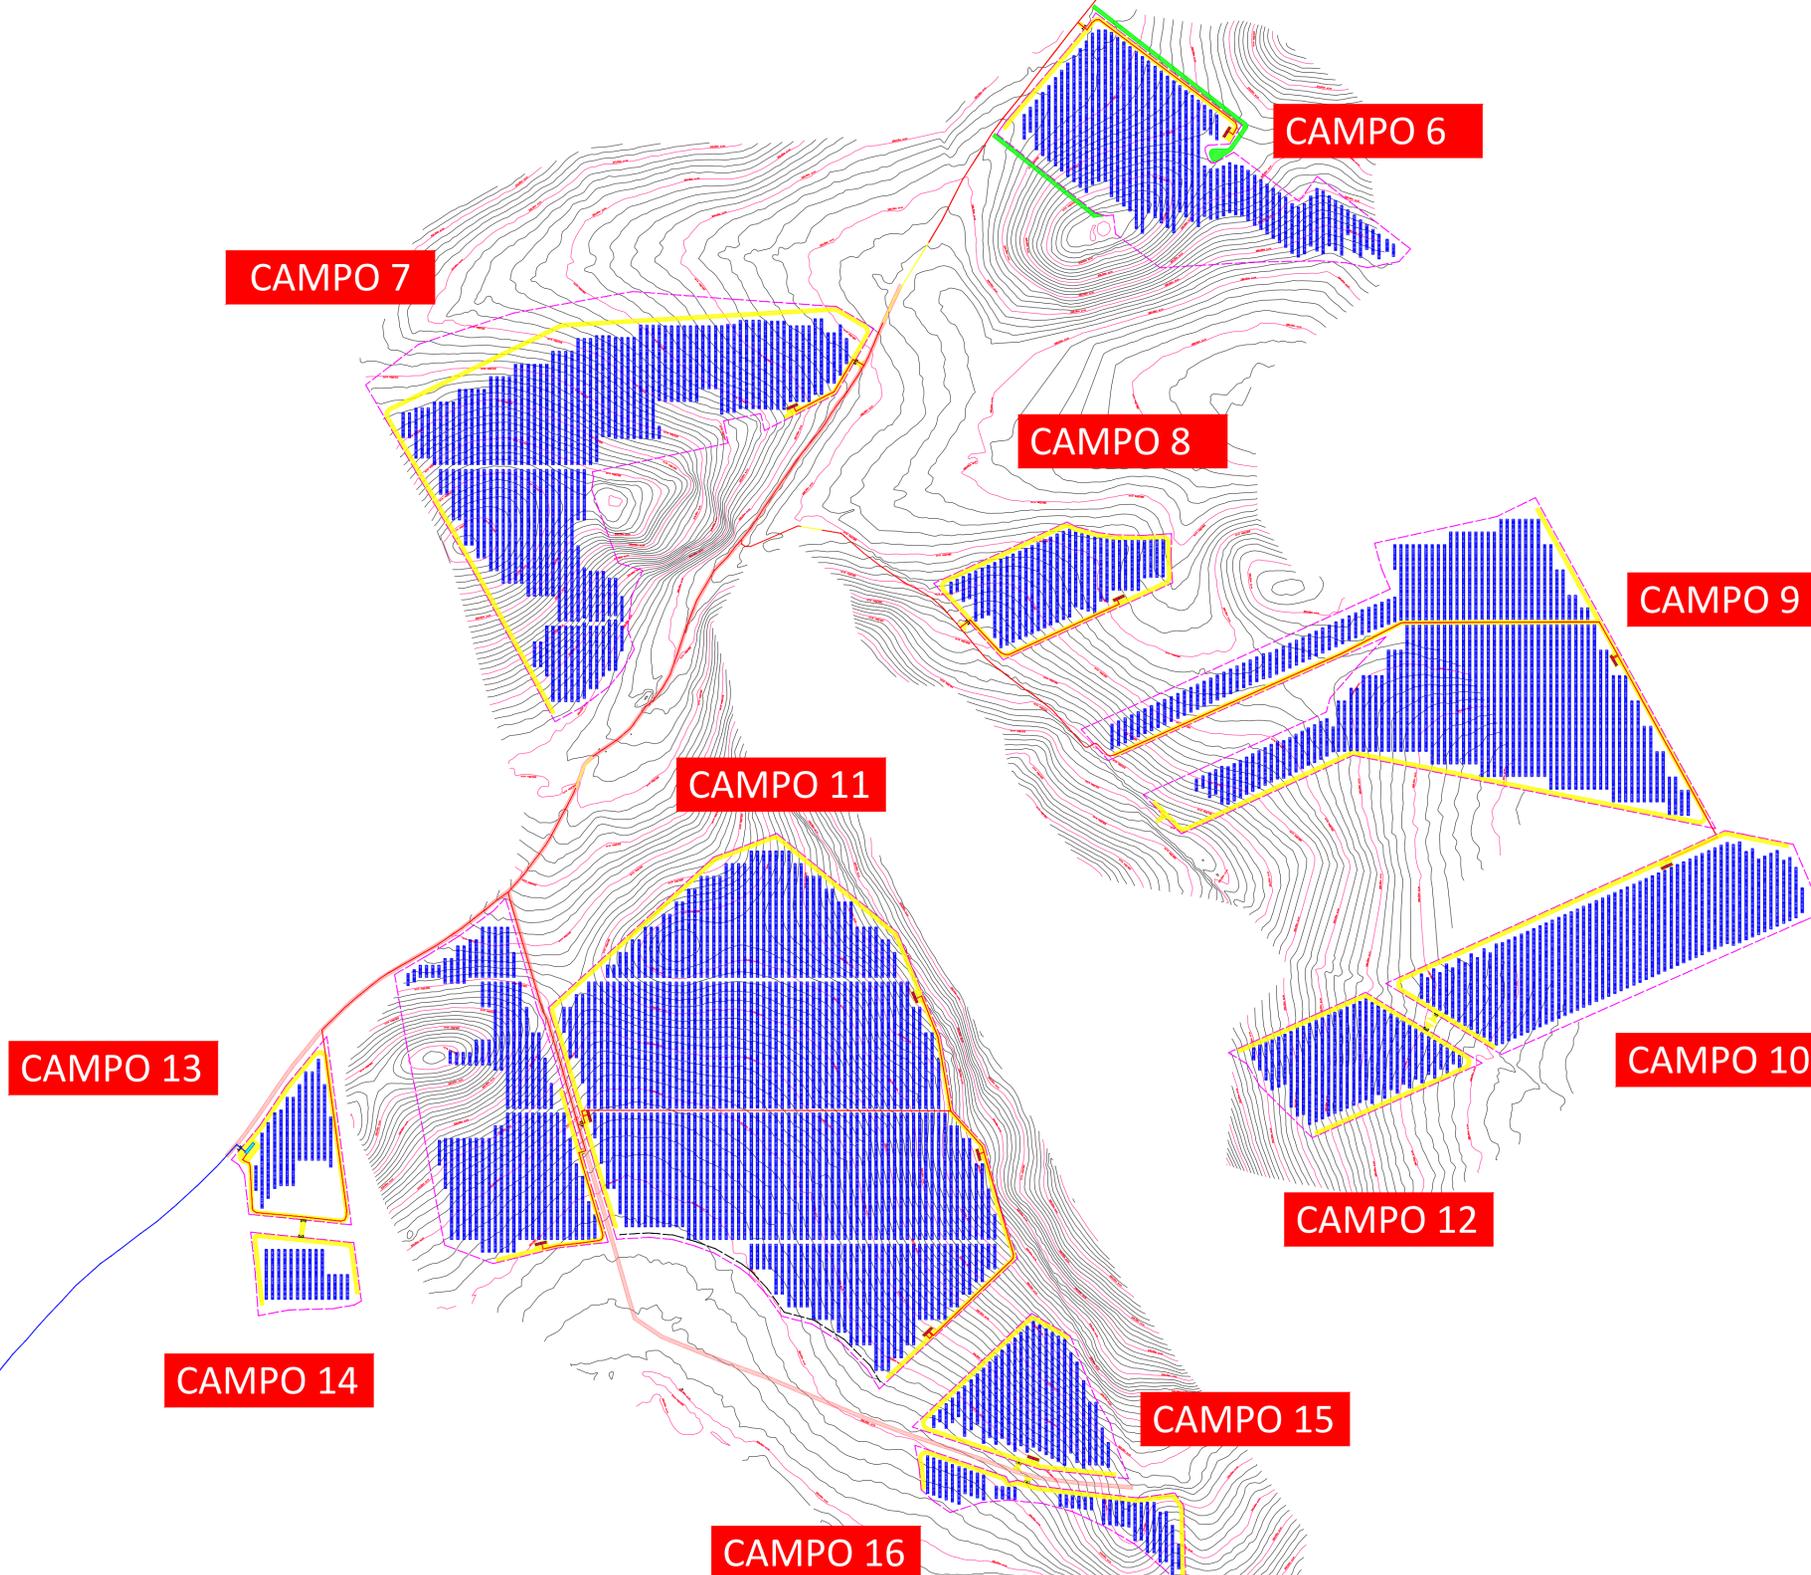

Progettista  
Dot. Ing. Domenico Antonio NUZZOLO

DATA	REV	DESCRIZIONE EMISSIONE	INCARICATO	VERIFICATO	APPROVATO
Novembre 2023	00	Richiesta A.U.	Giorgio Maria Restaino	Patrizia Ruberto	Domenico Antonio Nuzzolo
		ID Documento Committente H004_FV_BGD_00052	<b>IMPIANTO:</b> Impianto di produzione di energia elettrica agrivoltaico della potenza nominale di 71,05 MWp situato nei Comuni di Troia (FG), Lucera (FG) e Biccari (FG), e relative opere di connessione alla RTN nel Comune di Troia (FG), in provincia di Foggia		
Logo Appaltatore e Denominazione Commerciale 		ID Documento Appaltatore SEZIONE 3_00052	<b>TITOLO:</b> LAYOUT DI PROGETTO SU RILIEVO TOPOGRAFICO - QUADRO 3		
FOGLIO	SEGUE	DI	FORMATO	DIS. N.	scala: 1:4.000
2/4			A1		
NOME FILE: H004_FV_BGD_00052.dwg					
<small>Questo documento è proprietà di IREN Green Generation S.r.l. e di tutte le sue società controllate. Se ne vieta la diffusione e l'utilizzo per scopi diversi da quelli per i quali è stato inviato.</small>					