

- Legenda:**
- Recinzione area impianto
  - Aree d'impianto
  - Cavidotto MT interno
  - Cavidotto MT esterno
  - Viabilità di progetto interna
  - Viabilità di progetto esterna
  - Viabilità da adeguare

**Legenda**  
35 Tratturello Foggia - Castelluccio dei Sauri


LIMITE TRATTURALE	FABBRICATI	VIABILITA' ORDINARIA (Strade, Ferrovia)
FOGLI CATASTALI	QUADRANTI	TS - TERRE SALDE
PARTICELLE CATASTALI	<b>Zone Territoriali Omogenee</b>	VAU - VIALE ARMENTIZIO URBANO
	E1 - ZONE DI RISPETTO PAESAGGISTICO	
	E2 - ZONE DI RISPETTO PAESAGGISTICO	

Scala 1:2000

**Legenda**  
35 Tratturello Foggia - Castelluccio dei Sauri

LIMITE TRATTURALE	FABBRICATI	VIABILITA' ORDINARIA (Strade, Ferrovia)
FOGLI CATASTALI	QUADRANTI	TS - TERRE SALDE
PARTICELLE CATASTALI	<b>Zone Territoriali Omogenee</b>	VAU - VIALE ARMENTIZIO URBANO
	E1 - ZONE DI RISPETTO PAESAGGISTICO	
	E2 - ZONE DI RISPETTO PAESAGGISTICO	

Scala 1:2000

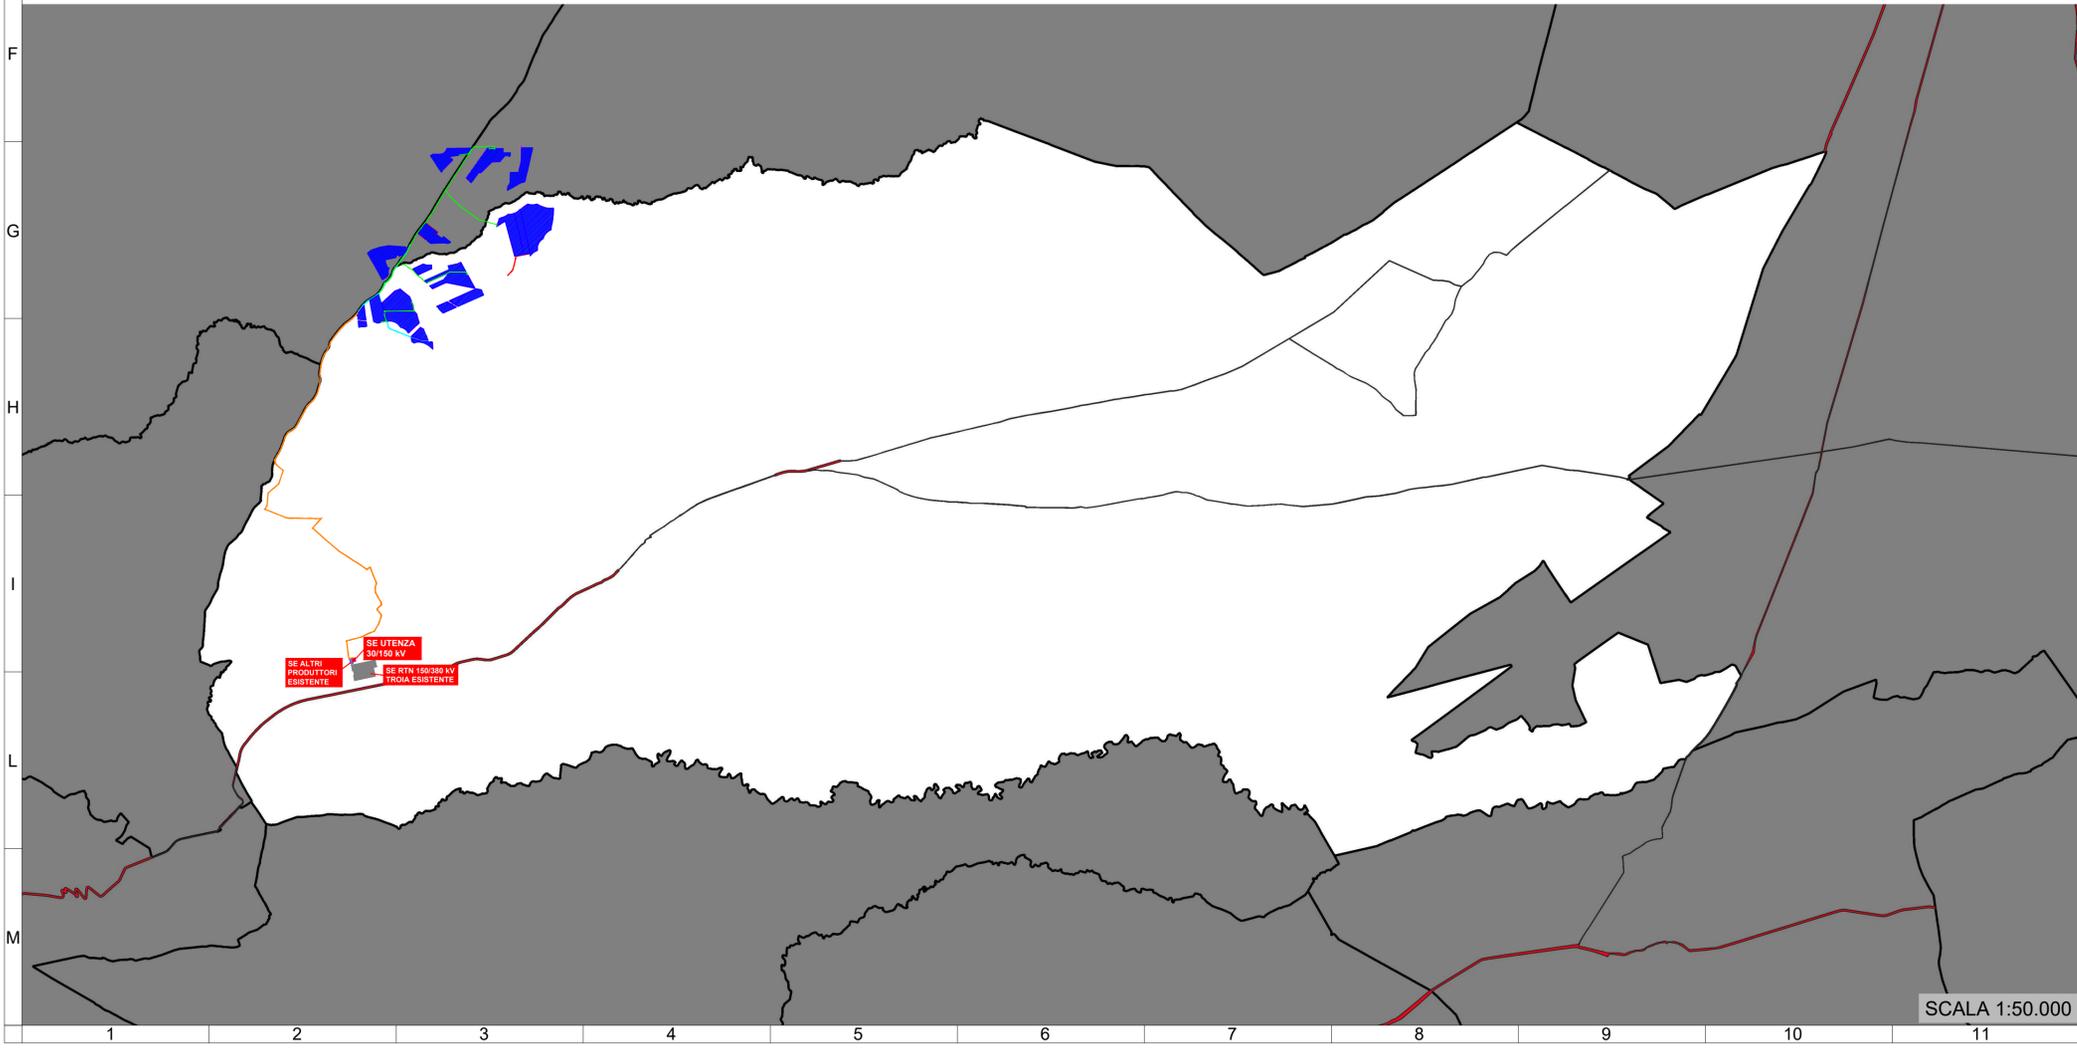

Progettista  
**Dot. Ing. Domenico Antonio NUZZOLO**

DATA	REV	DESCRIZIONE EMISSIONE	INCARICATO	VERIFICATO	APPROVATO
Novembre 2023	00	Richiesta A.U.	Giorgio Maria Restaino	Patrizia Ruberto	Domenico Antonio Nuzzolo
ID Documento Committente		IMPIANTO:			
H004_FV_BPD_00044		Impianto di produzione di energia elettrica agrivoltaico della potenza nominale di 71,05 MWp situato nei Comuni di Troia (FG), Lucera (FG) e Biccari (FG), e relative opere di connessione alla RTN nel Comune di Troia (FG), in provincia di Foggia			
ID Documento Appaltatore		TITOLO:			
SEZIONE 2_00044		STRALCIO DEL PIANO COMUNALE DEI TRATTURI - COMUNE DI TROIA			
FOGLIO	SEGUE	DI	FORMATO	DIS. N.	scala: VARIE
			A1		
NOME FILE: H004_FV_BPD_00044.dwg					

Questo documento è proprietà di IREN Green Generation S.r.l. e di tutte le sue società controllate. Se ne vieta la diffusione e l'utilizzo per scopi diversi da quelli per i quali è stato inviato.