COMUNE DI SAN SEVERO

PROVINCIA DI FOGGIA

PROGETTO PER LA REALIZZAZIONE DI UN PARCO EOLICO

RICHIESTA DI AUTORIZZAZIONE UNICA

D.Lgs. 387/2003

PROCEDIMENTO UNICO AMBIENTALE (PUA)

VALUTAZIONE DI IMPATTO AMBIENTALE (VIA)

D.Lgs. 152/2006 ss.mm.ii. (Art.27)
"Norme in materia ambientale"

PROGETTO	AQUILONE 1
DITTA	NVA Aquilone srl

TAV09

1:50.000

Titolo dell'allegato:

RETE NATURA 2000

REV.	DESCRIZIONE	DATA
0	EMISSIONE	29/12/2023

CARATTERISTICHE GENERALI D'IMPIANTO

GENERATORE
- Altezza mozzo: fino a 175 m
- Diametro rotore: fino a 172 m
- Potenza unitaria: fino a 7,2 MW

IMPIANTO
- Numero generatori: 29
- Potenza complessiva: fino a 208,8 MW

Il proponente:

NVA Aquilone Srl
Via Lepetit, 8
20045 Lainate (MI)
nvaaquilone@legalmail.it

Il progettista:

ATS Engineering srl
P.zza Giovanni Paolo II, 8
71017 Torremaggiore (FG)
0882/393197
atseng@pec.it

L'Ingegnere responsabile:

ing. Eugenio Di Gianvito
atsing@atsing.eu
DI GIANVITO EUGENIO
26.01.2024 12:26:02 GMT+01:00

LEGENDA

- Aerogeneratori
- Stazione di Elevazione
- Stazione Terna
- Storage
- Piazzola di montaggio
- Cavidotto interno
- Cavidotto esterno
- Strade da realizzare
- Strade da adeguare
- AVI (Area Vasta d'Indagine)

LEGENDA AREE NATURALI PROTETTE

- ZPS (Zona di Protezione Speciale)
- SIC (Siti Importanza Comunitaria)
- IBA (Important Bird Areas)

ANALISI DELLE TURBINE CON DUBBIA LOCALIZZAZIONE DELLE RELAZIONI CHE TRATTANO LE EVENTUALI CRITICITÀ RISCONTRATE — Nessuna criticità — Bassa criticità — Alta criticità
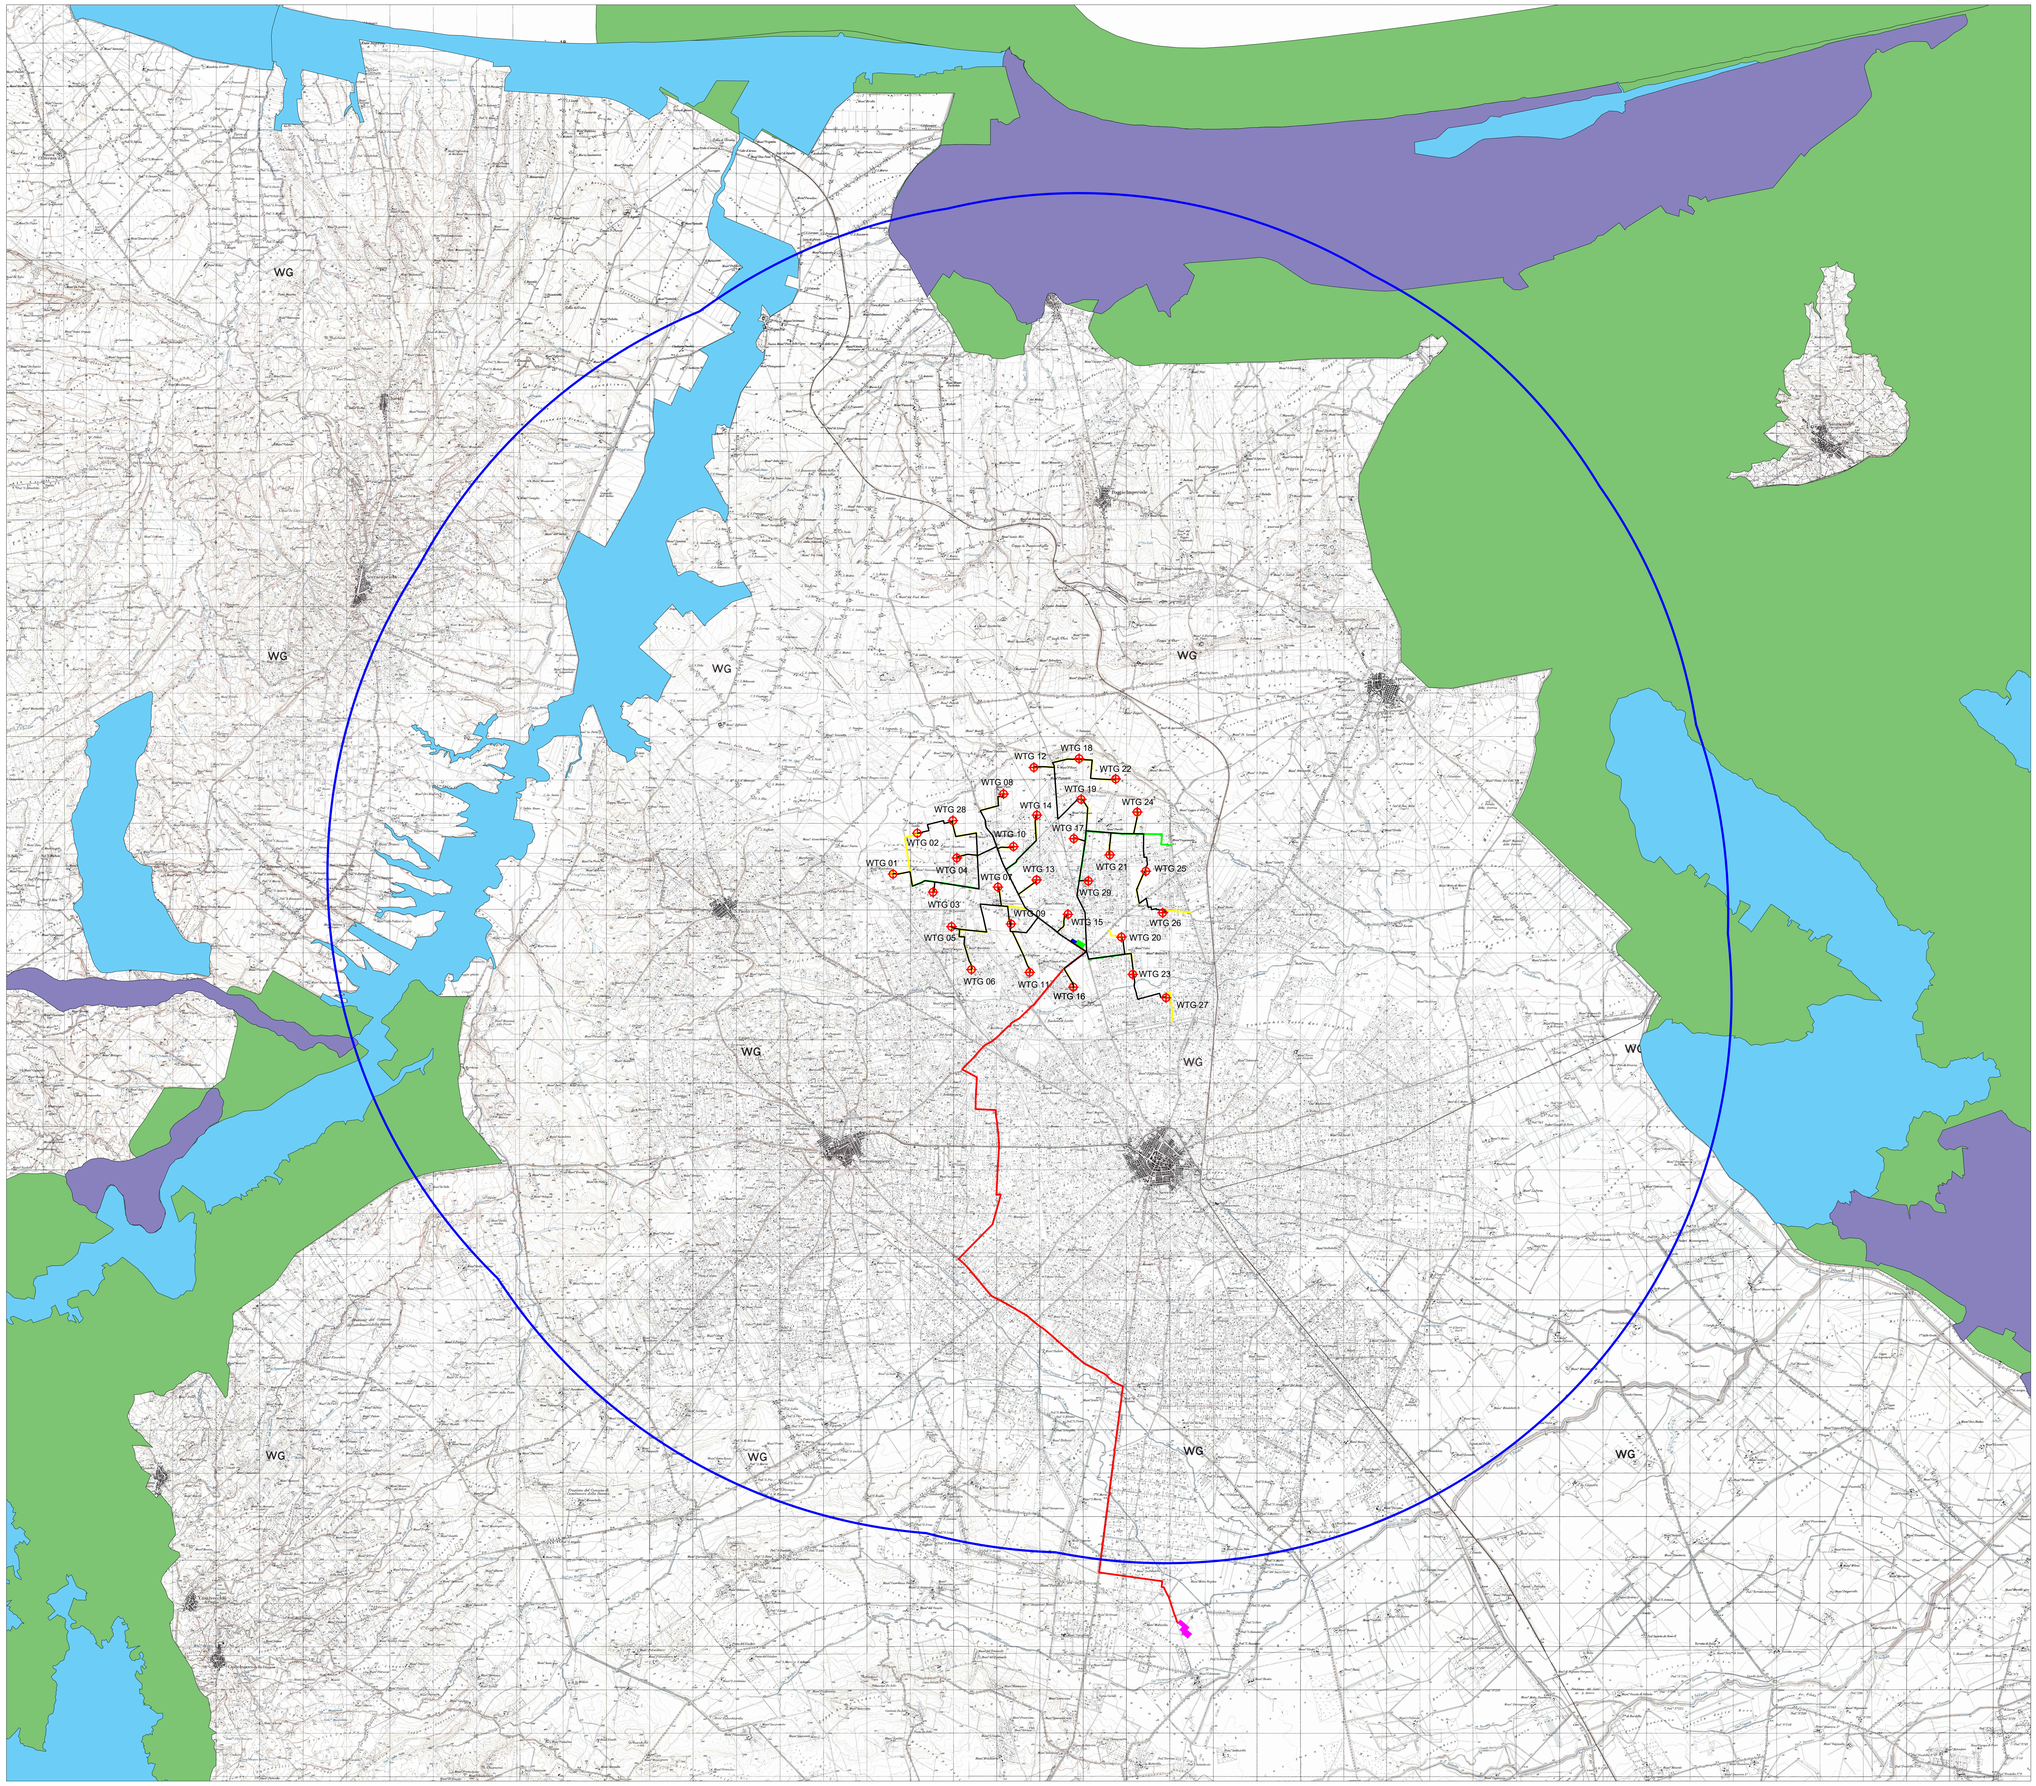
NUMERO WTG	WGS84 UTM33N Est	WGS84 UTM33N Nord	ABITAZIONI distanze: Acustica gittata Rel. n. 14-15 e 17	ESPROPRI E SERVITÙ PRIVATE SIA 05 art5un	IBA SIA 01-05	RFFI SIA 01-05	UCP SIA 01-05	DISTANZE DA BOSCHI E FORESTE Rel. n. 11 art6un	CORRIDOI ECOLOGICI ASPETTI VEGETAZIONALI E FAUNISTICI SIA 05 e Rel. n. 25	AREE BOSCHIVE ASPETTI VEGETAZIONALI Rel. n. 11	PAI SIA 05	RETE NATURA 2000 SIA 05 e Rel. n. 24	PFA Rel. n. 30	Aree Non Boscose - L.R. art. 29 D.Lgs 199 / 2021 Rel. n. 28
1	525541.3374	4822682.5292												
2	526231.6843	4822575.4295												
3	526445.4741	4822215.0000												
4	527012.1981	4822004.0181												
5	526891.9643	4820417.8581												
6	527352.2207	4819429.5110												
7	527981.5324	4821032.6408												
8	528092.0000	4821640.0000												
9	528249.2297	4822490.0551												
10	528320.0000	4822265.0000												
11	528693.0356	4819064.7909												
12	528730.3723	4824092.8871												
13	528851.0241	4821496.7519												
14	528959.6924	4822994.4152												
15	529278.9377	4822703.0479												
16	529701.0000	4819023.0000												
17	529713.5897	4822450.4767												
18	529833.8858	4824297.4687												
19	529882.7063	4823356.2602												
20	530011.1574	4820127.3583												
21	530543.5232	4822075.9664												
22	530679.1652	4821867.2857												
23	531072.6952	4819117.8135												
24	531177.8812	4823064.1035												
25	531374.0000	4821699.0000												
26	531794.1992	4820739.5277												
27	531840.8384	4818777.8161												
28	529920.9334	4822867.3949												
29	530048.6275	4822472.5878