



COMUNI DI SAN SEVERO
PROVINCIA DI FOGGIA



PROGETTO PER LA REALIZZAZIONE DI UN PARCO EOLICO

RICHIESTA DI AUTORIZZAZIONE UNICA
D.Lgs. 387/2003

PROCEDIMENTO UNICO
AMBIENTALE (PUA)
VALUTAZIONE DI IMPATTO
AMBIENTALE (VIA)

D.Lgs. 152/2006 ss.mm.ii. (Art.27)
"Norme in materia ambientale"

PROGETTO AQUILONE

DITTA NVA Aquilone S.r.l.

TAV37

no scala

TITOLO DELL'ALLEGATO:
TIPICI ATTRAVERSAMENTI INFRASTRUTTURE E SERVIZI




CARATTERISTICHE GENERALI D'IMPIANTO	
GENERATORE	IMPIANTO
• Alimentazione: Rete a 110 kV	• Numero generatori: 20
• Numero linee: Rete a 110 kV	• Potenza complessiva: 100 a 200 MW
• Potenza unitaria: Fino a 2,5 MW	

Il proponente:
NVA Aquilone Srl
Via Lepetit, 8
20045 Lainate (MI)
nvaaquilone@legalmail.it


Il progettista:
ATS Engineering srl
P.zza Giovanni Paolo II, 8
71017 Torremaggiore (FG)
0882/393197
atseng@pec.it

Il tecnico:
Ing. Eugenio Di Gianvito
atsing@atsing.eu




COESISTENZA TRA CAVI ENERGIA E TUBAZIONI GAS > 5 bar

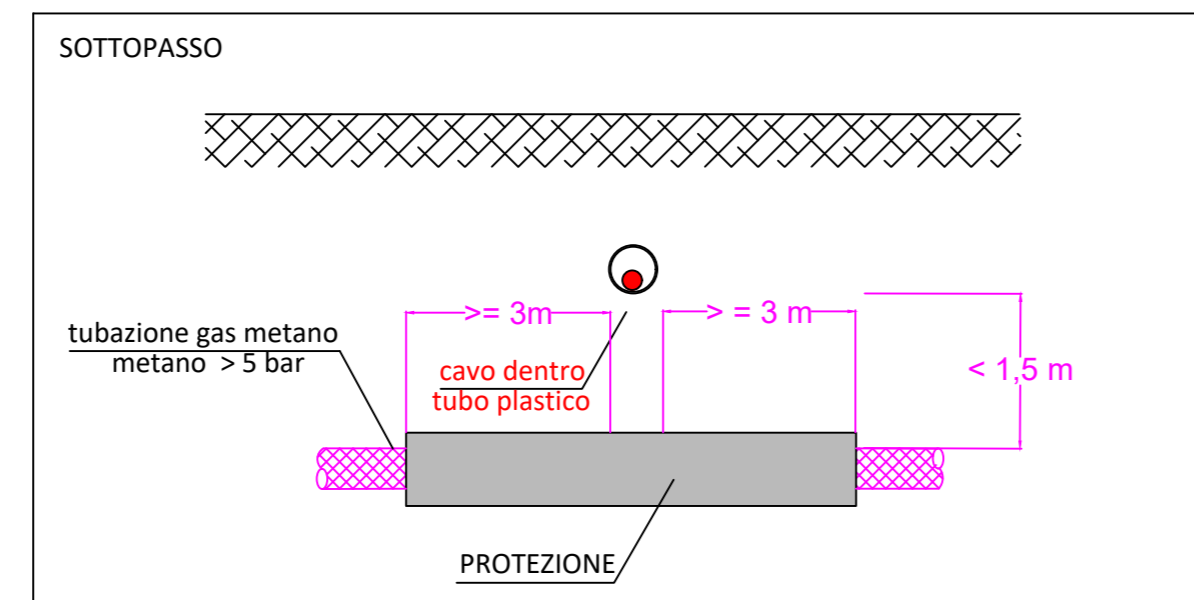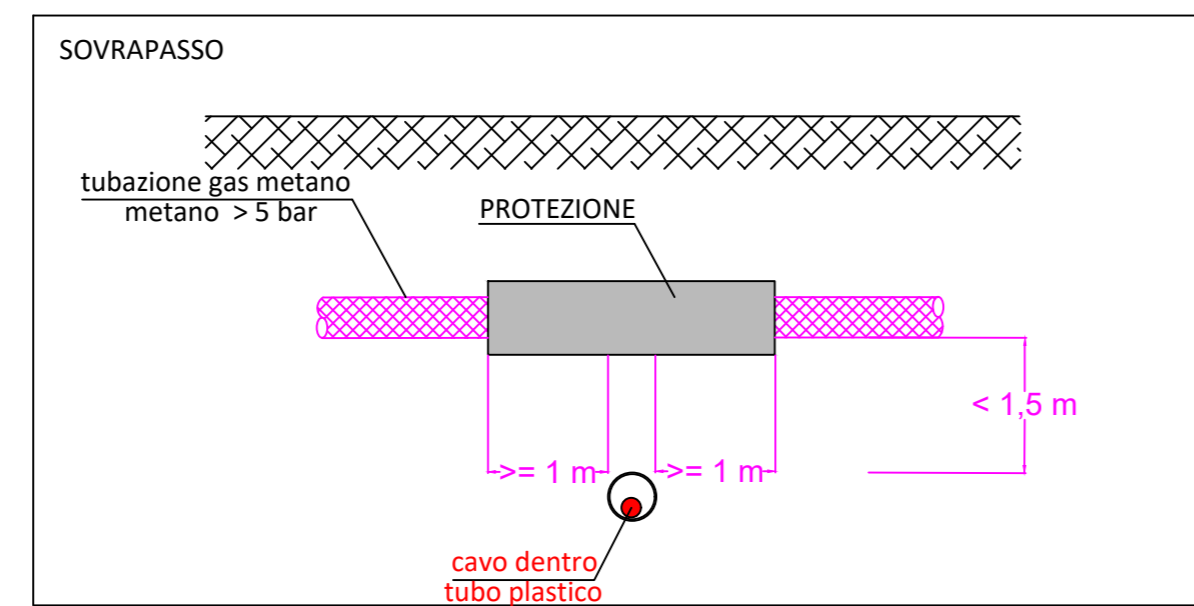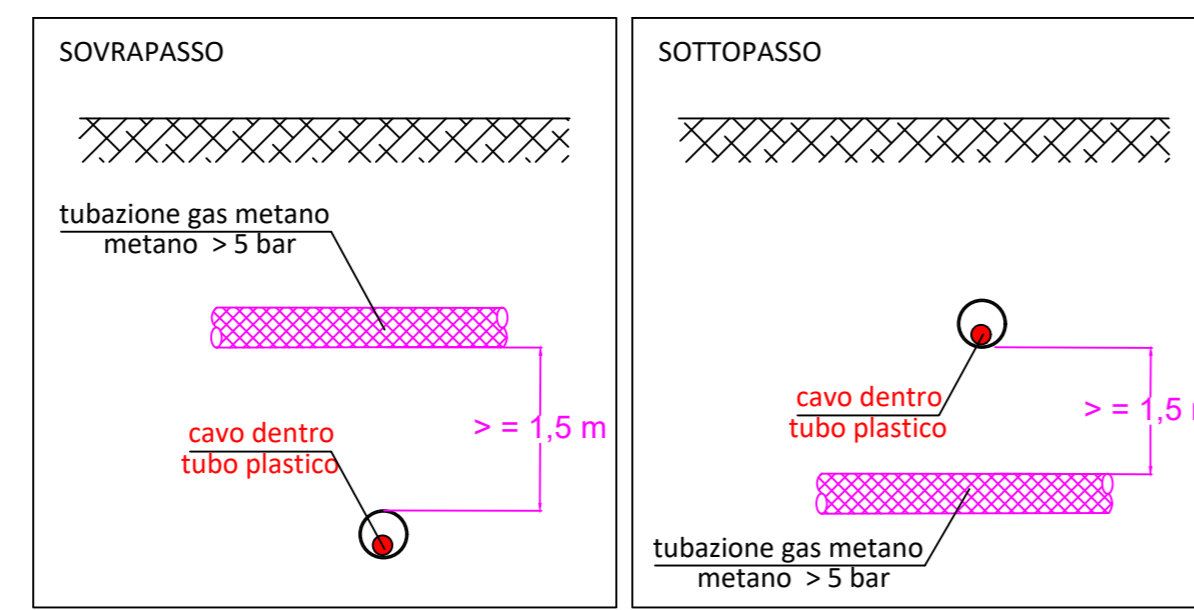


PARALLELISMI TRA CAVIDOTTI E TUBAZIONI GAS > 5 bar

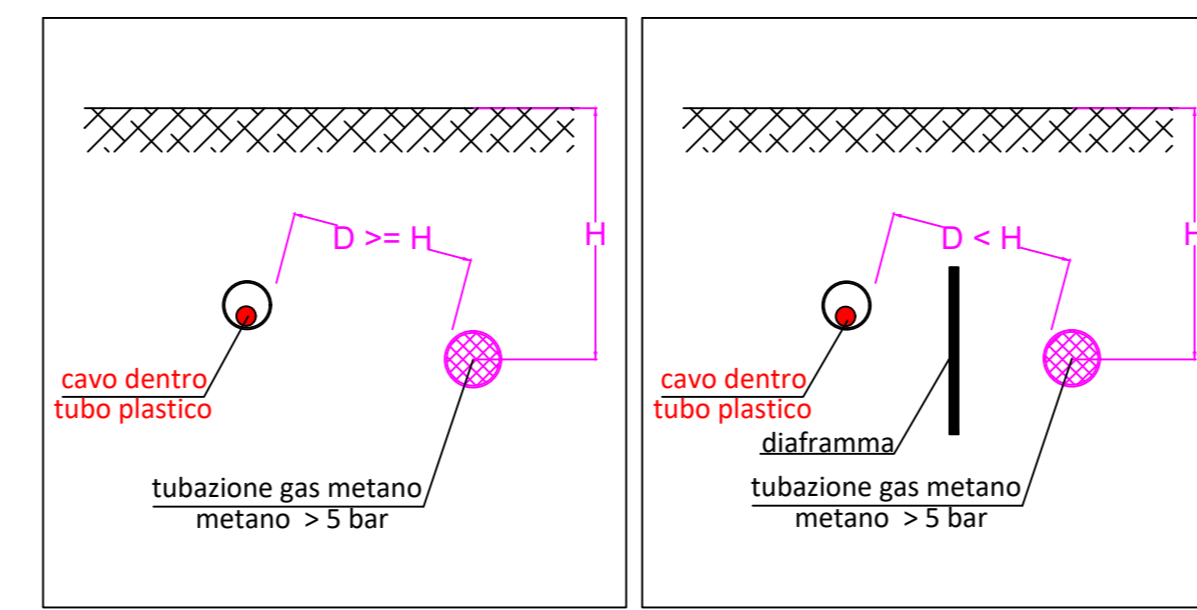




COESISTENZA TRA CAVI ENERGIA E TUBAZIONI GAS < 5 bar

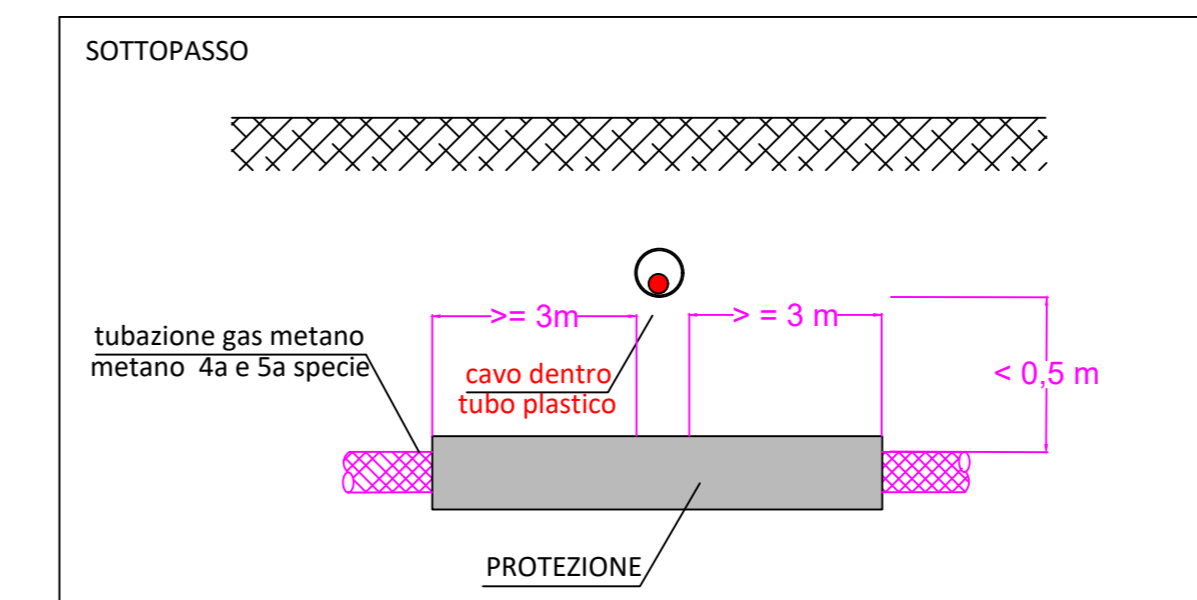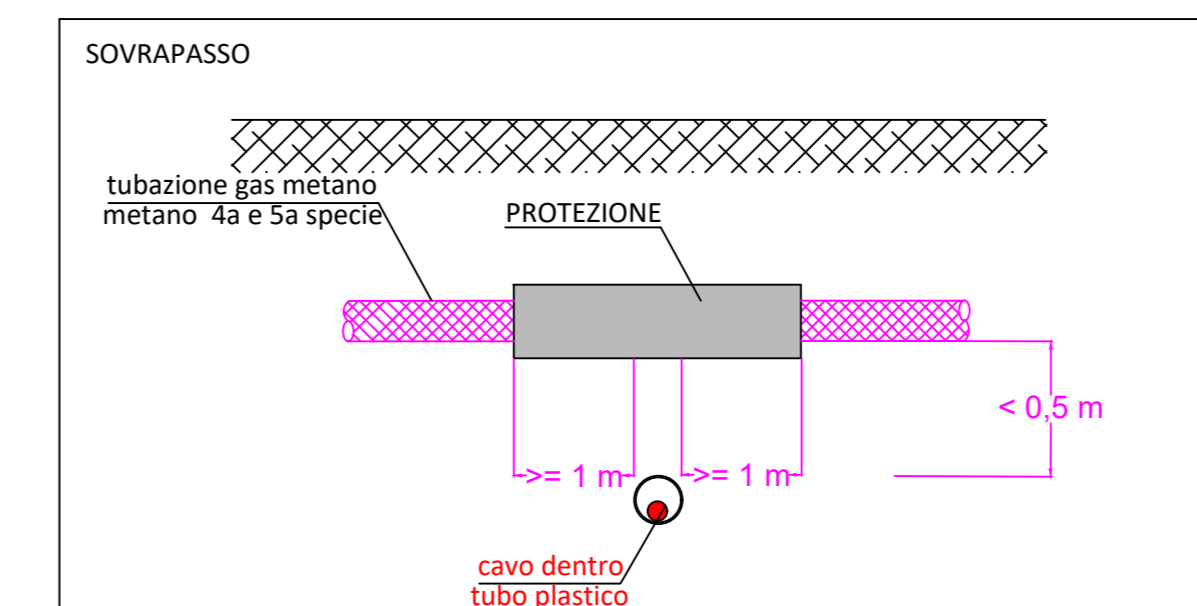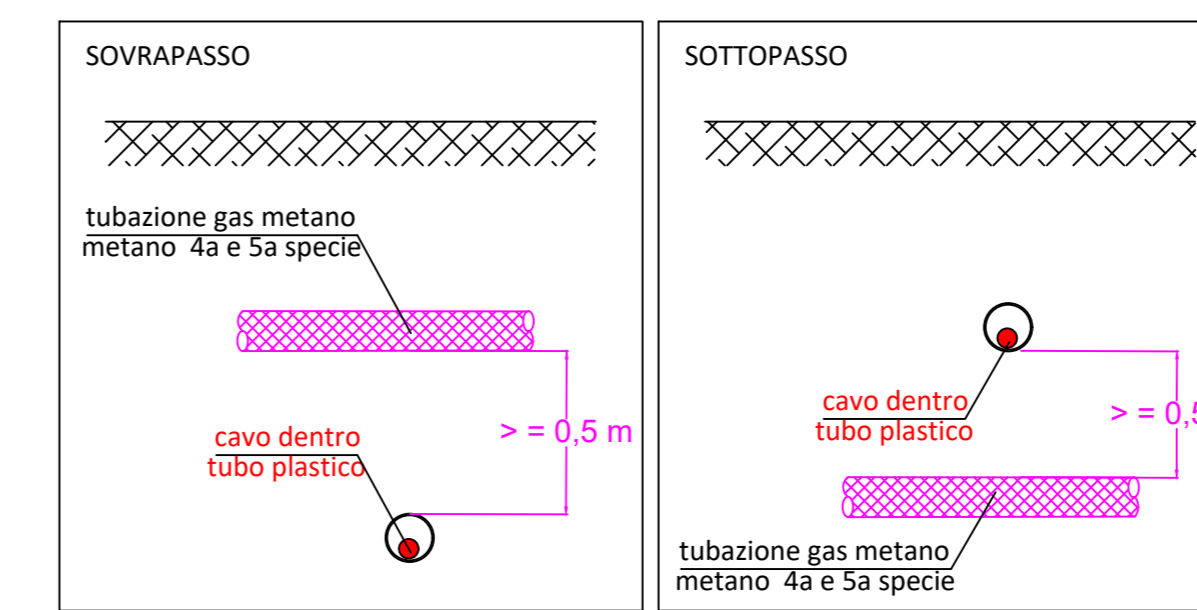




PARALLELISMI TRA CAVIDOTTI E TUBAZIONI GAS < 5 bar

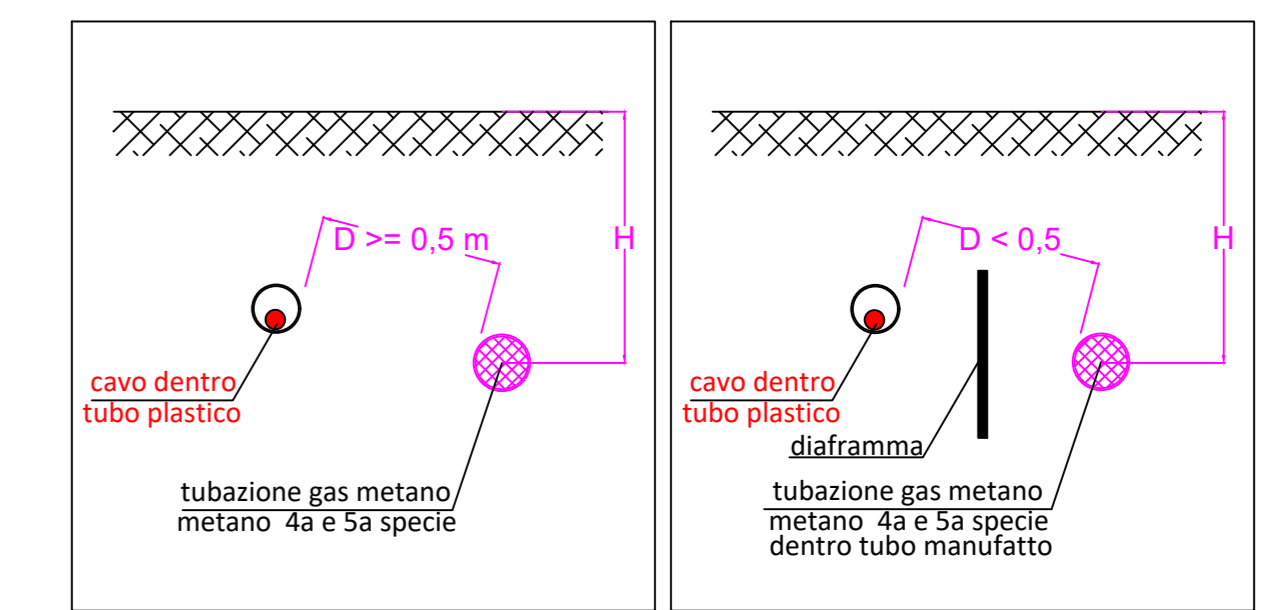




INCROCI E PARALLELISMI TRA CAVI ENERGIA E CAVI TELECOMUNICAZIONE

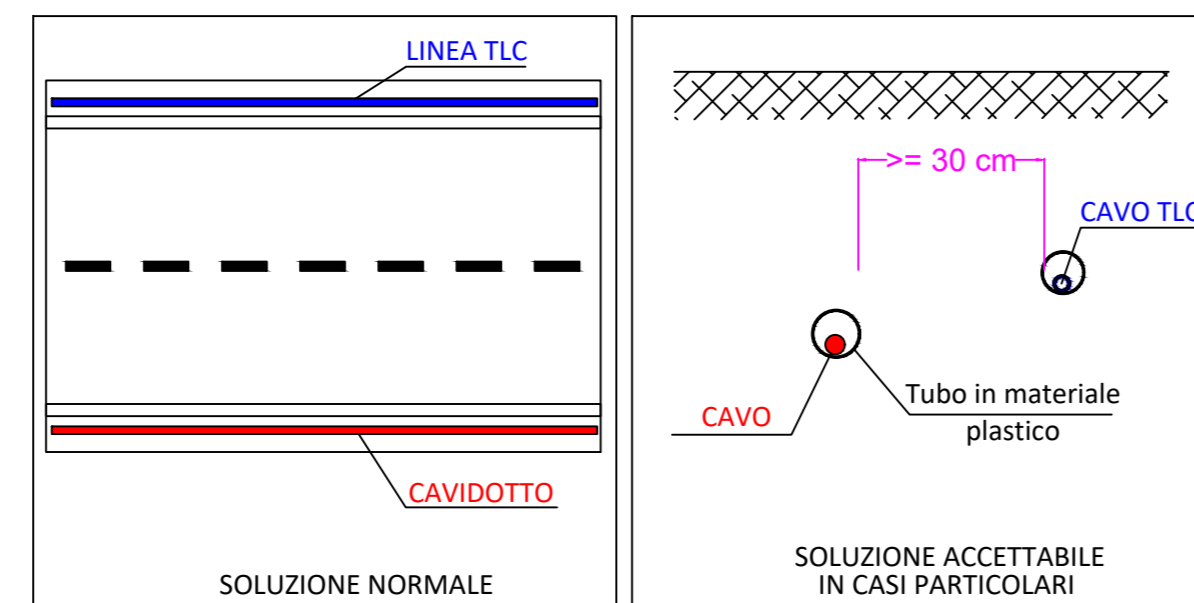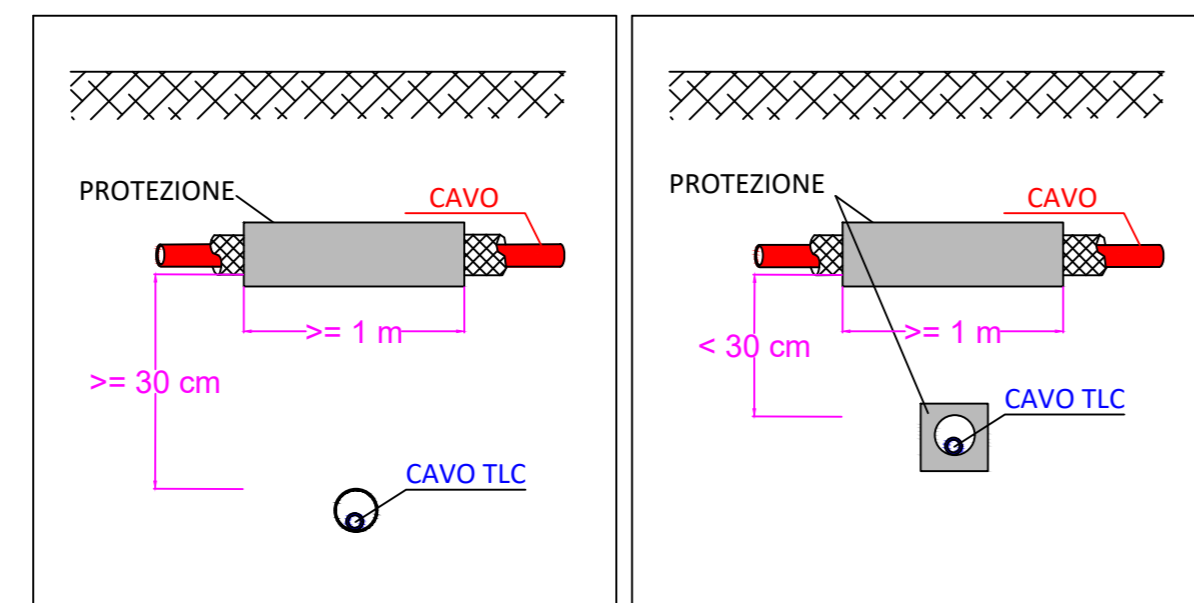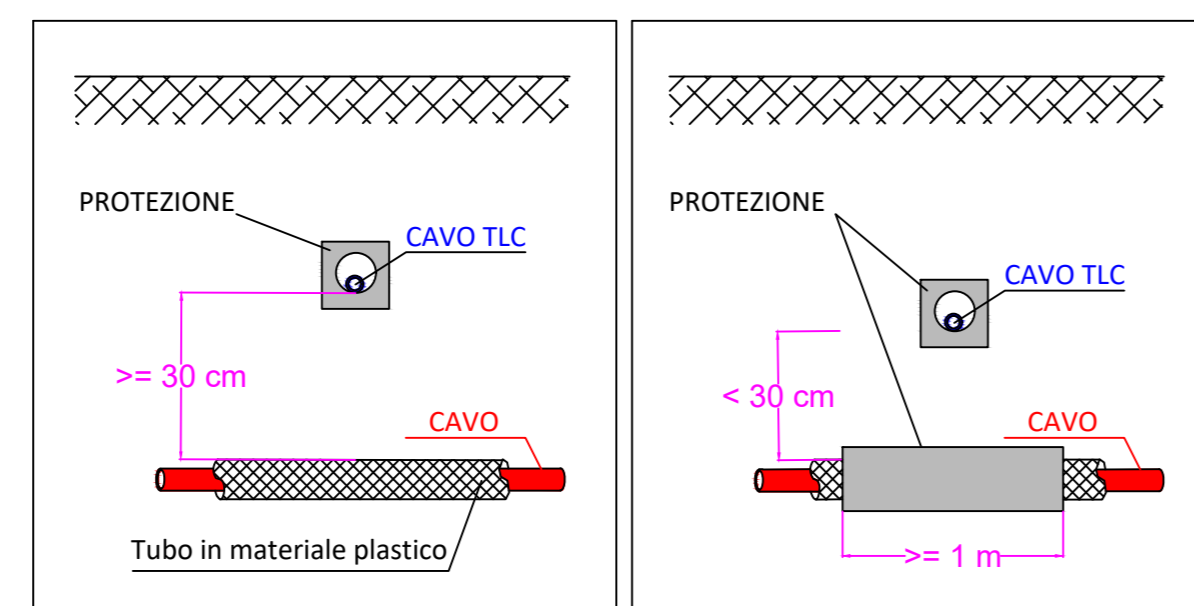



INCROCI E PARALLELISMI TRA CAVI ENERGIA E TUBAZIONI METALLICHE

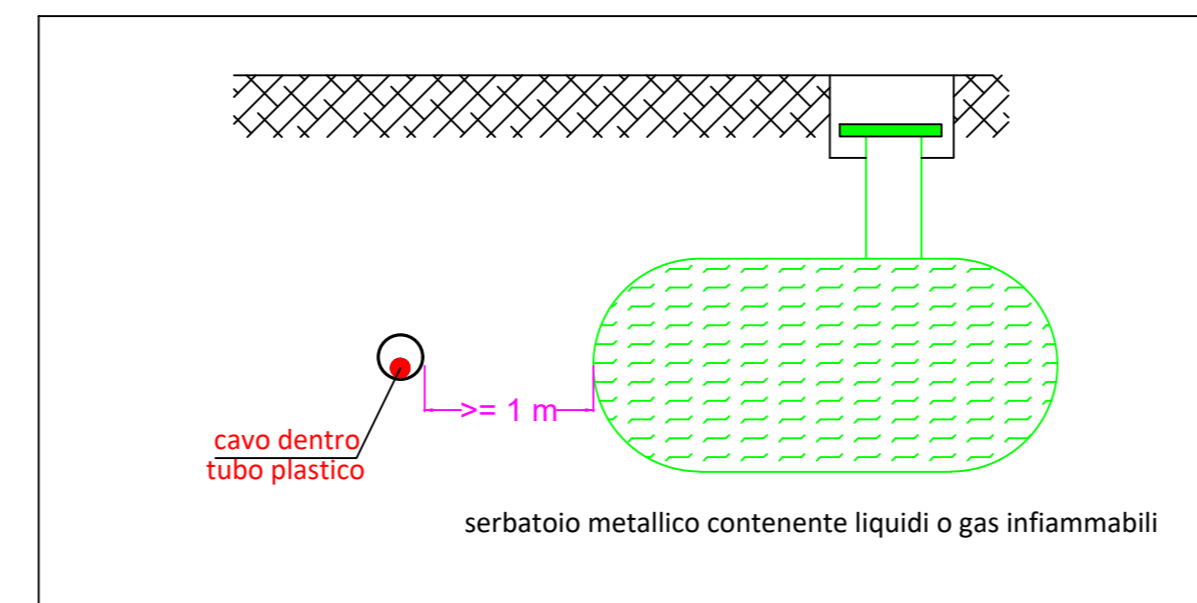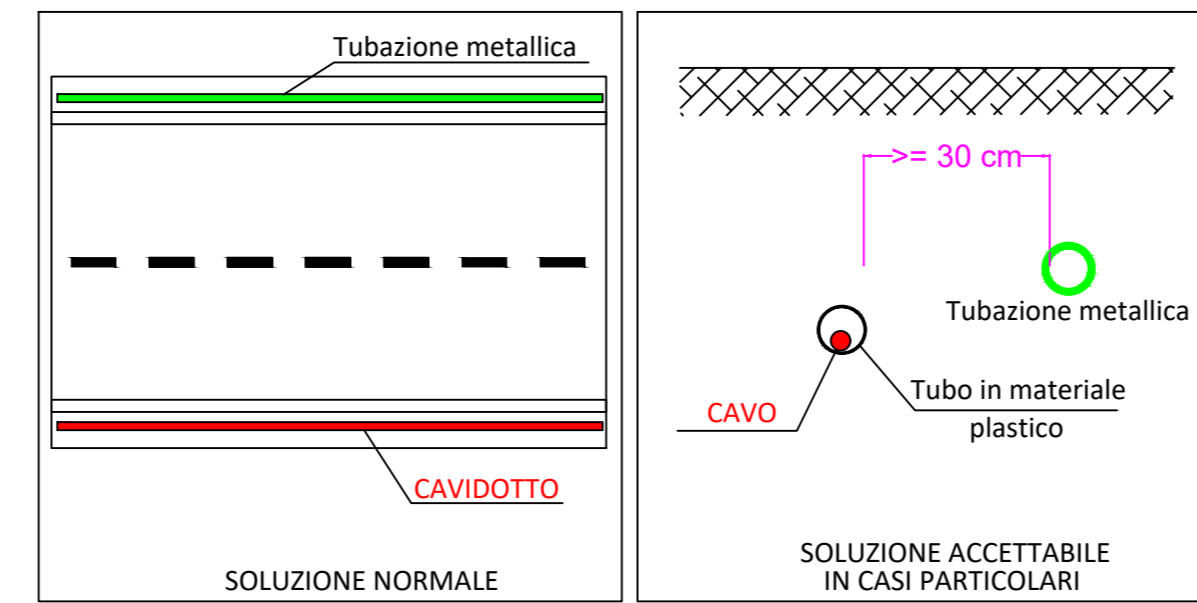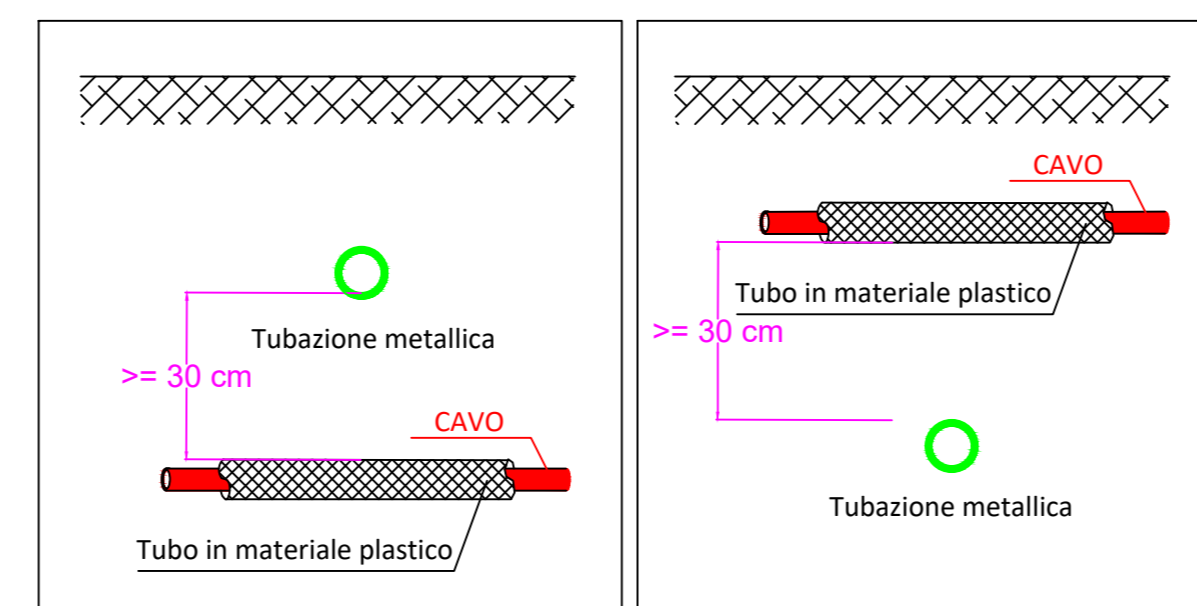


INCROCI E PARALLELISMI TRA CAVI E TUBAZIONE ACQUA

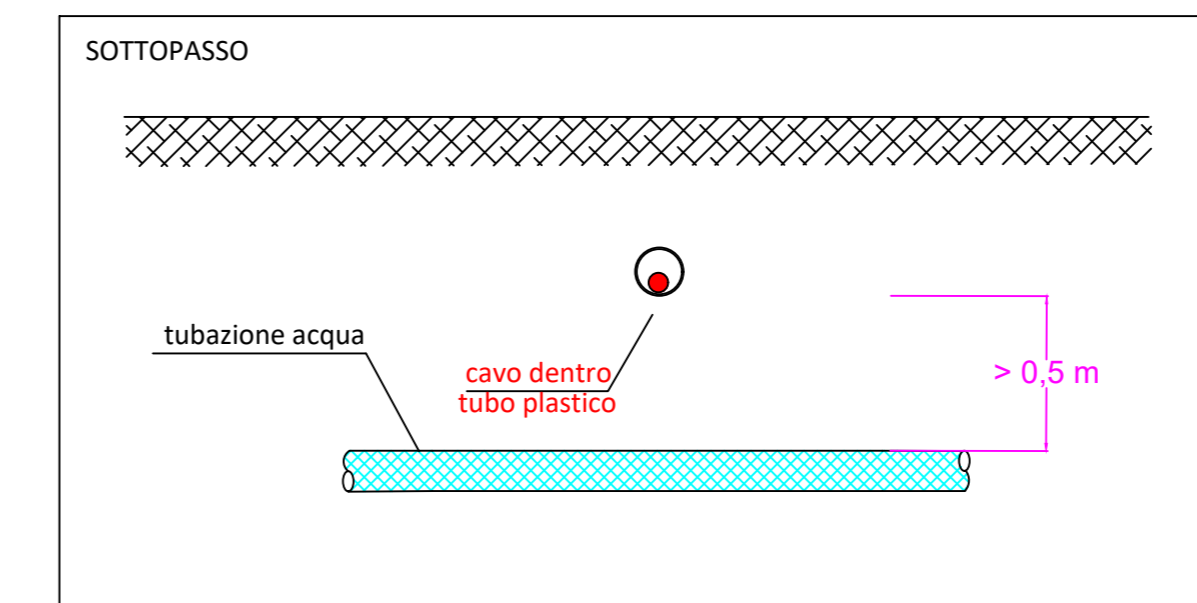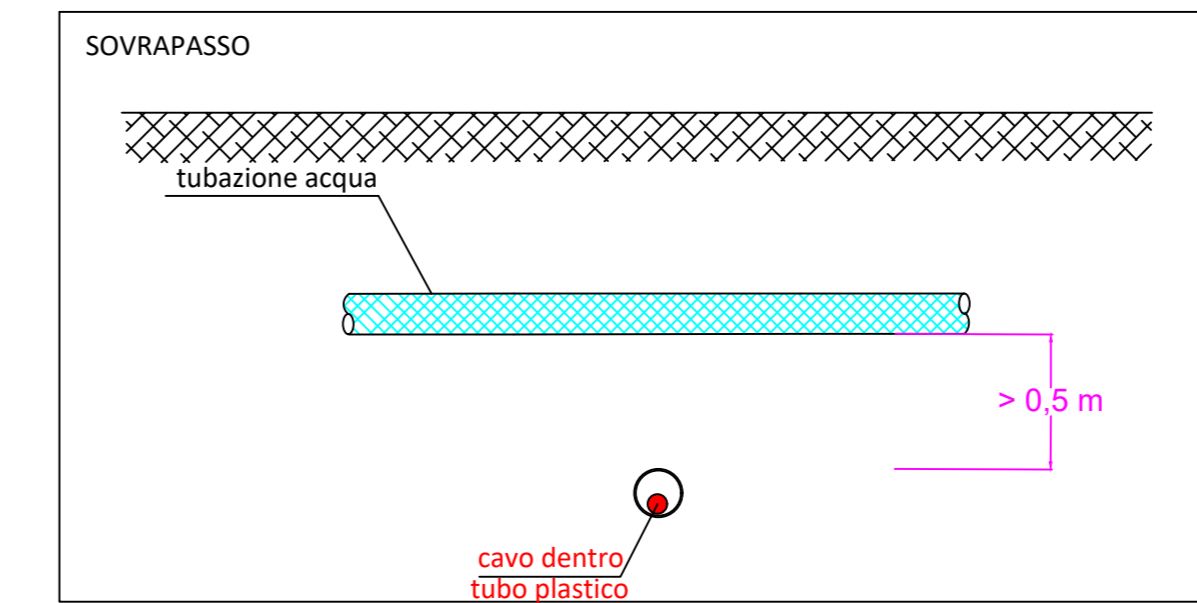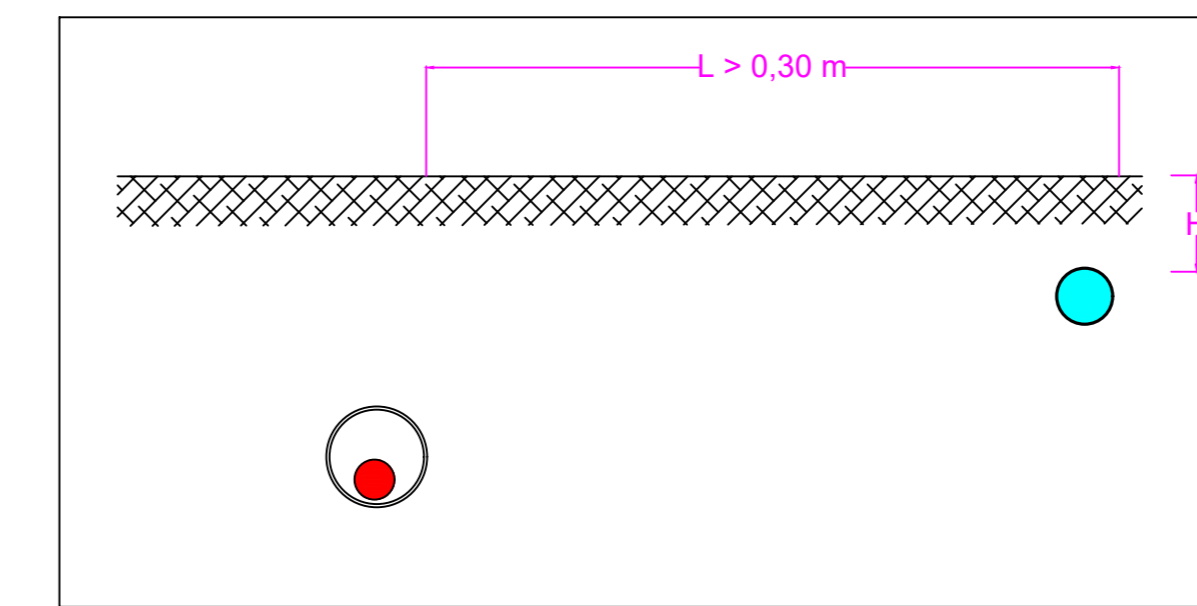

ATTRAVERSAMENTO FERROVIA

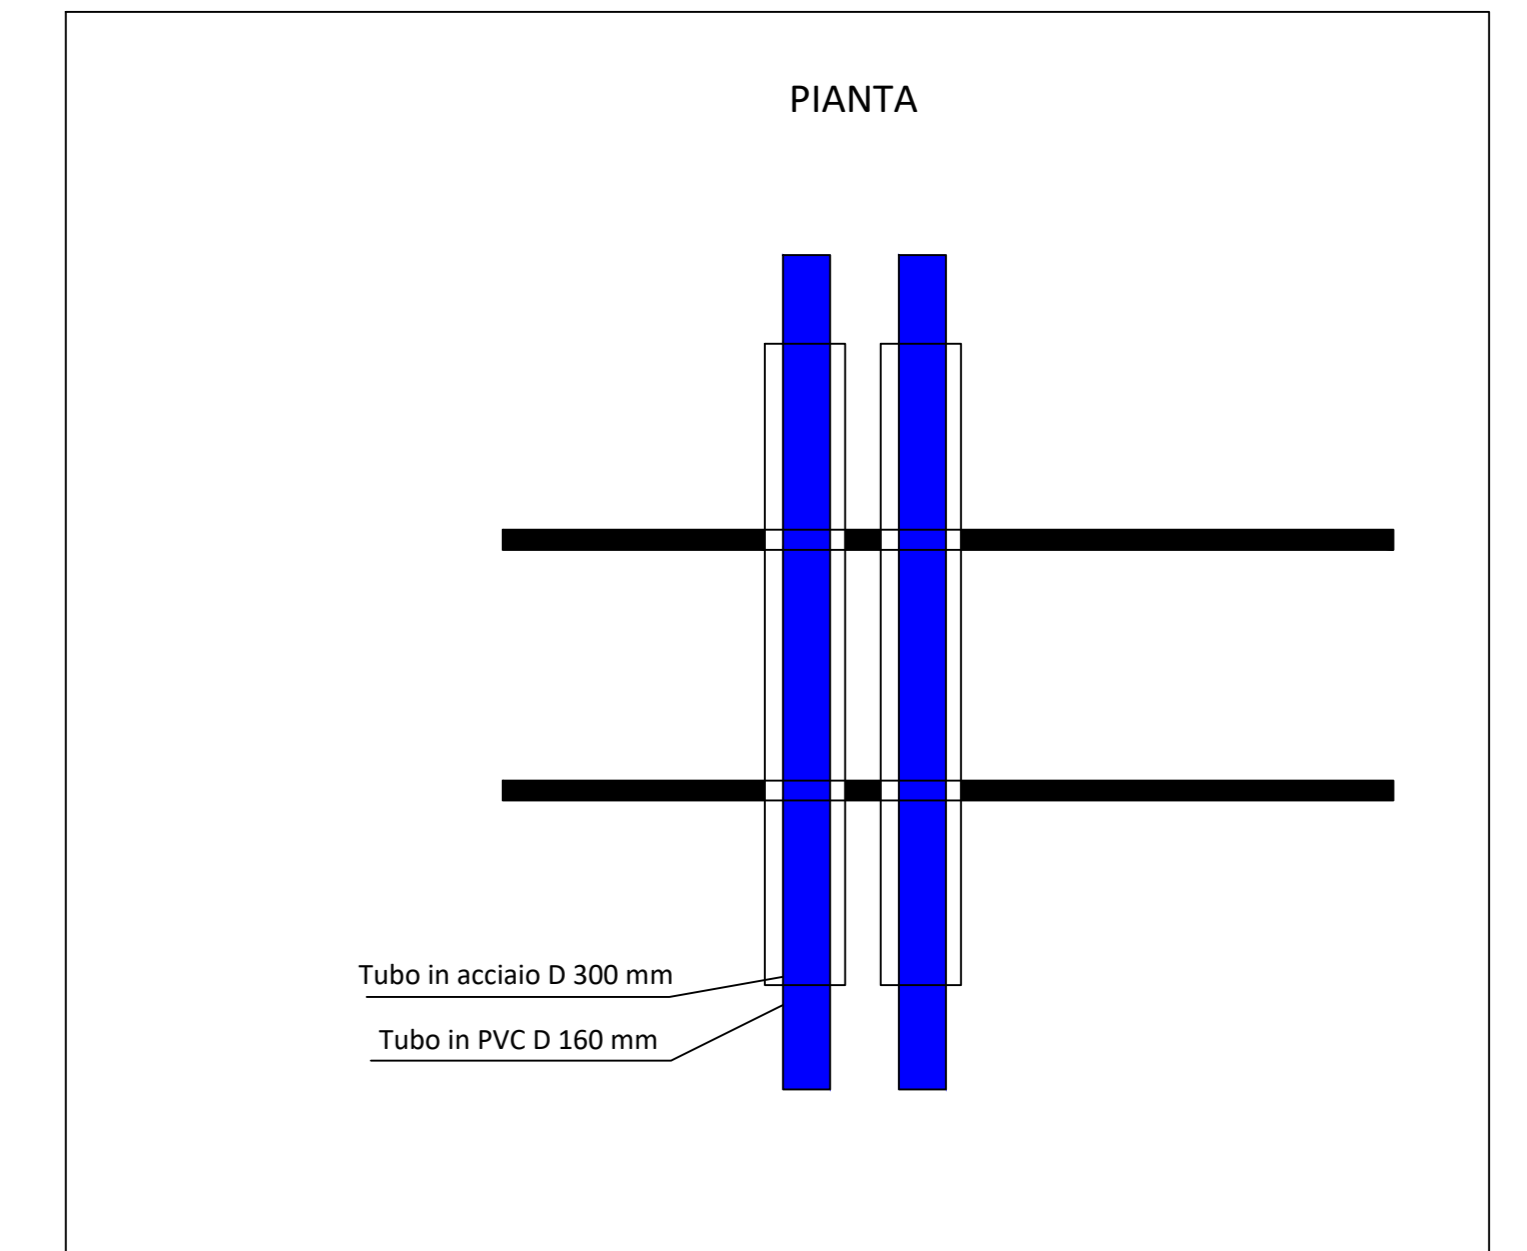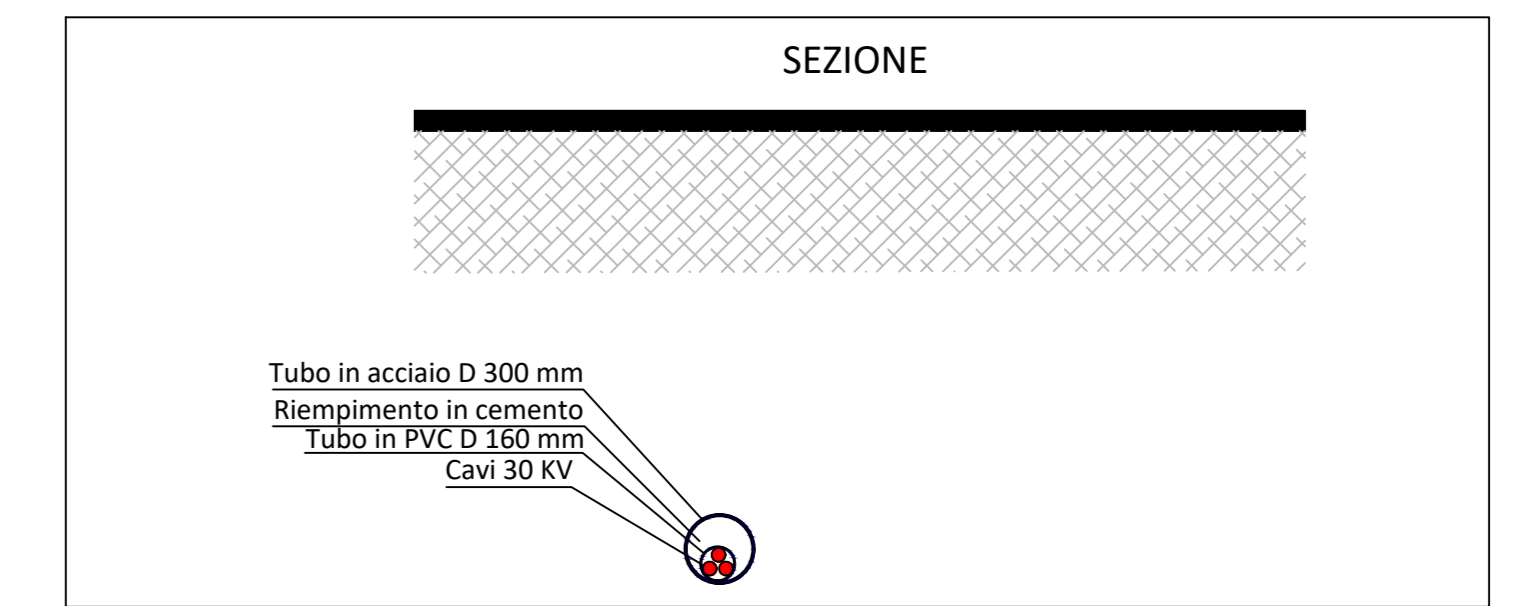

ATTRAVERSAMENTO CANALE - TRATTURO

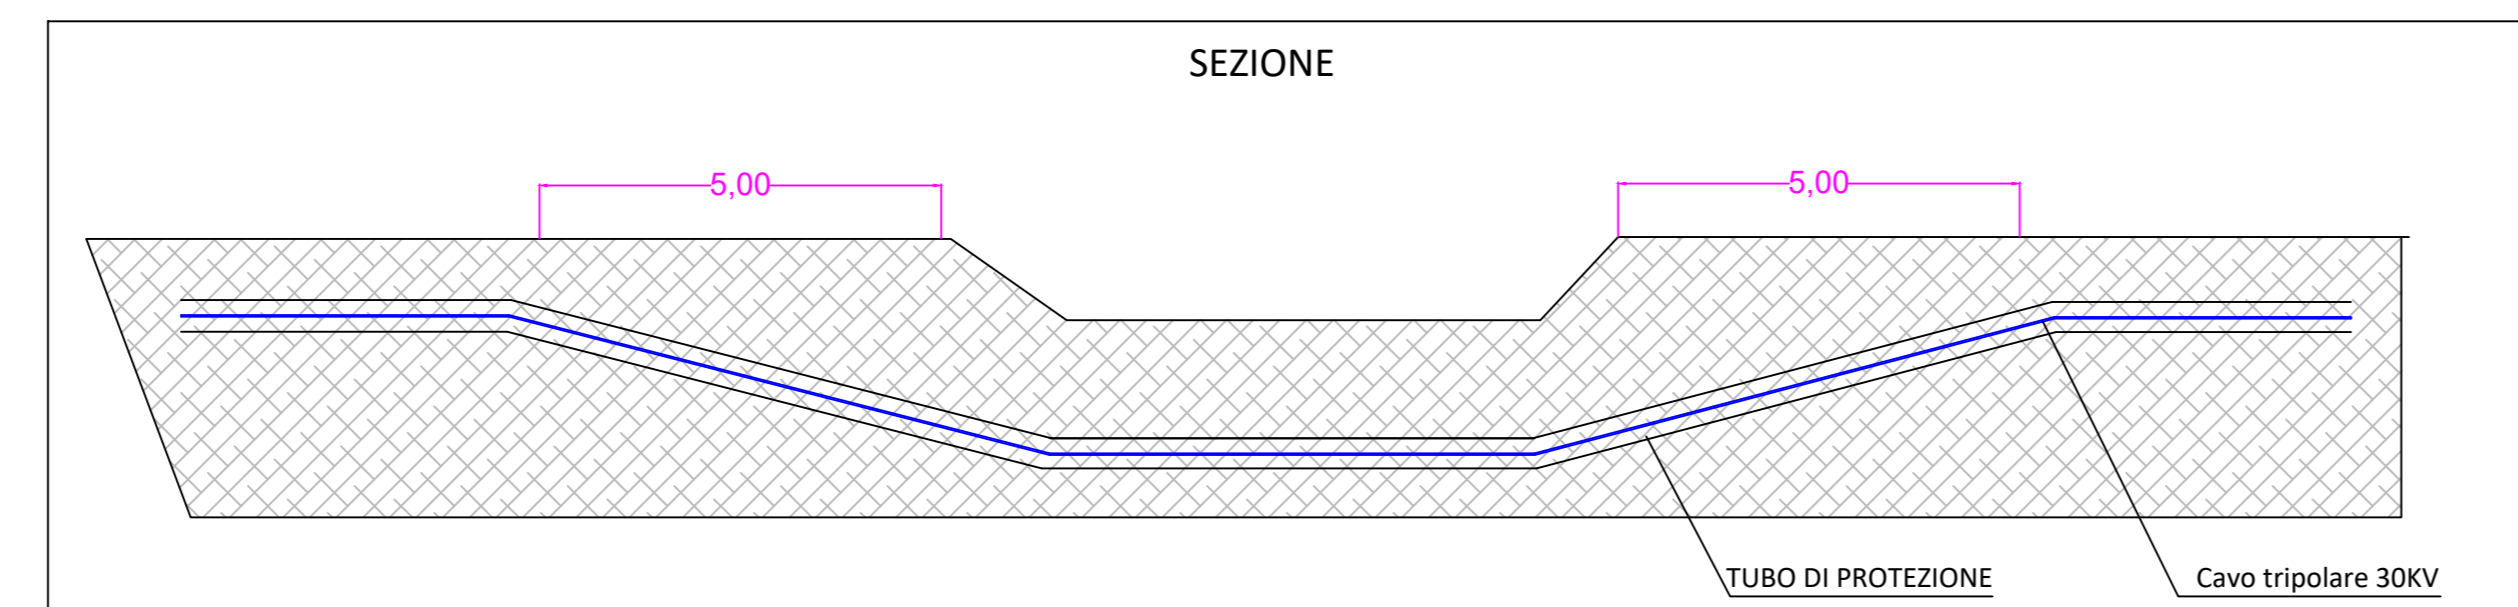

PIANTA CANALE - TRATTURO

