


STRALCIO DI TAVOLE DI PIANO BENI PAESAGGISTICI
TAV. 31.2 - SCALA 1:25.000

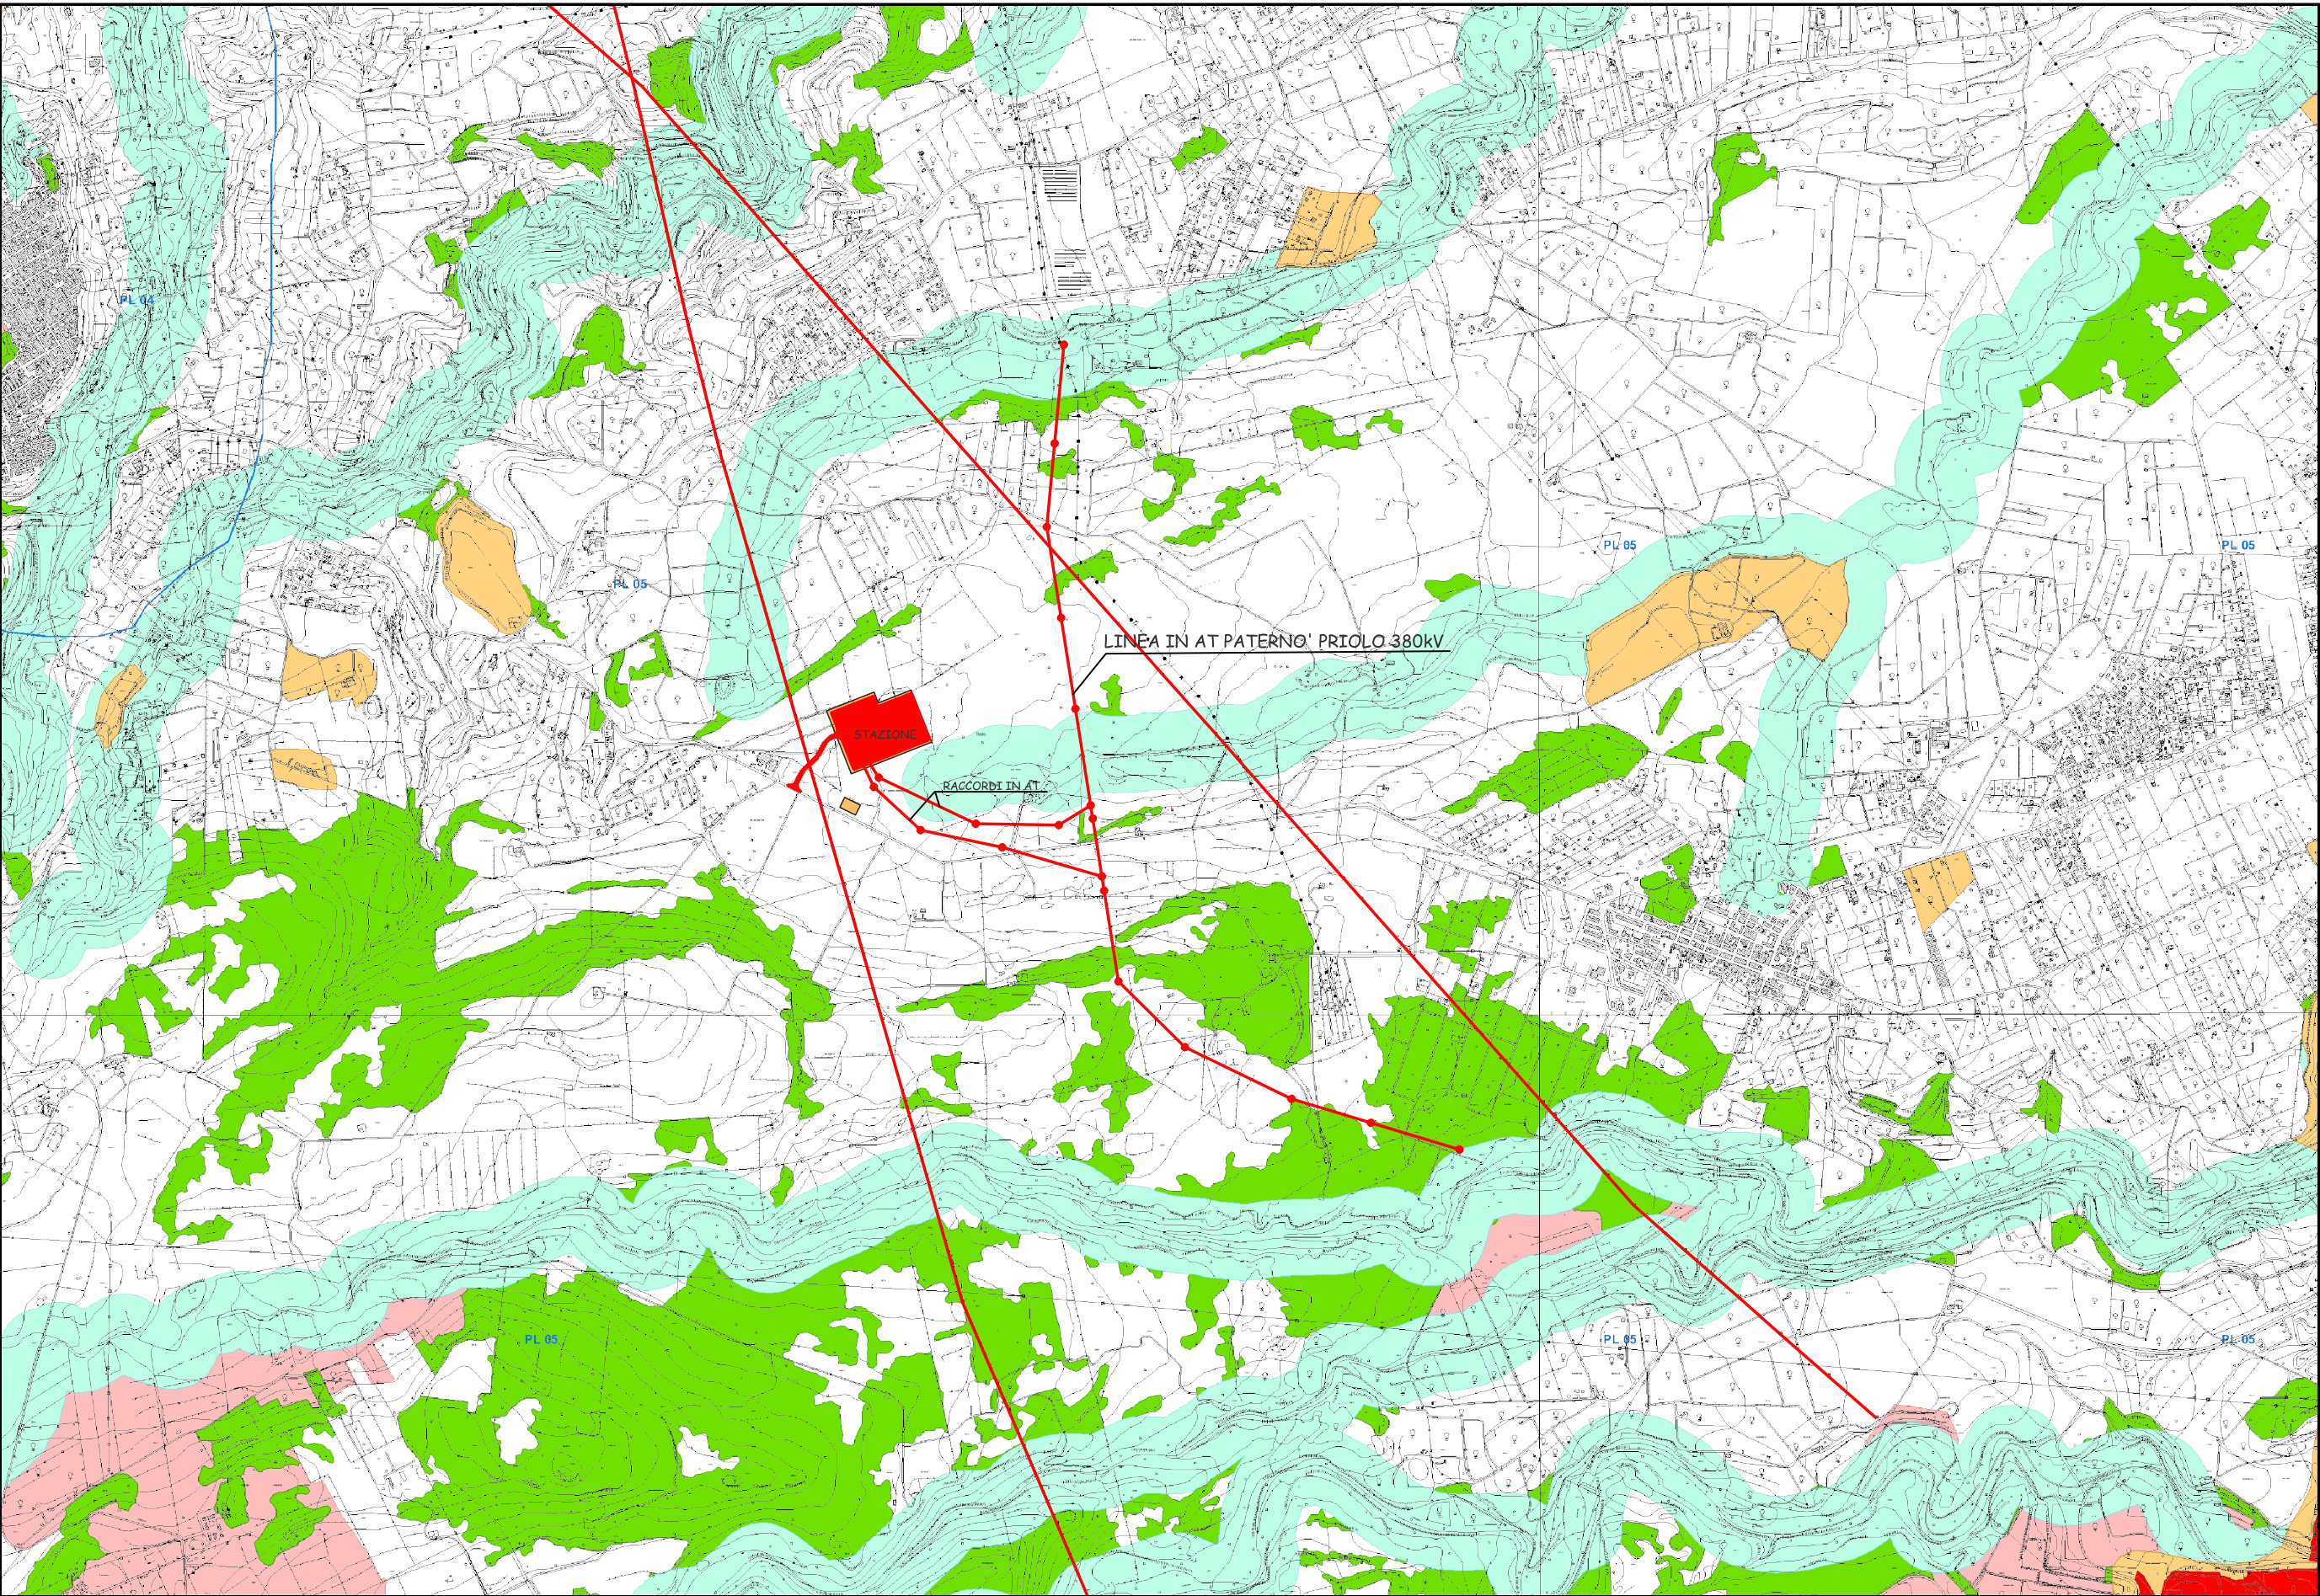

LEGENDA

STAZIONE ELETTRICA

MELPOWER s.r.l.
via Savona n. 97 - 20144 Milano


MINISTERO DELLA TRANSIZIONE ECOLOGICA
Direzione generale per la crescita sostenibile e la qualità dello sviluppo
Divisione V - Sistemi di valutazione ambientale

Realizzazione di parco Fotovoltaico della potenza complessiva di 110,03 MW,
relativi cavidotto e sottostazione da realizzarsi nel territorio del comune di
Melilli (SR), c/de Fontanazzi, Tremola, La Piccola e Pantana



Elaborato : Studio di impatto ambientale - Stazione Elettrica

Progettazione		Geologia	Elab.n° SIA
(dott. Ing. Giuseppe De Luca)		(dott. Geol. Milko Nastasi)	
			FORMATO A2
			SCALA: 1:25.000
			NOTE:
Consulenza ambientale		Collaboratore	
(dott. Agr. Arturo Urso)		(Dr.ssa Isabella Buccheri)	
		(Geom. Antonino Deuscit)	

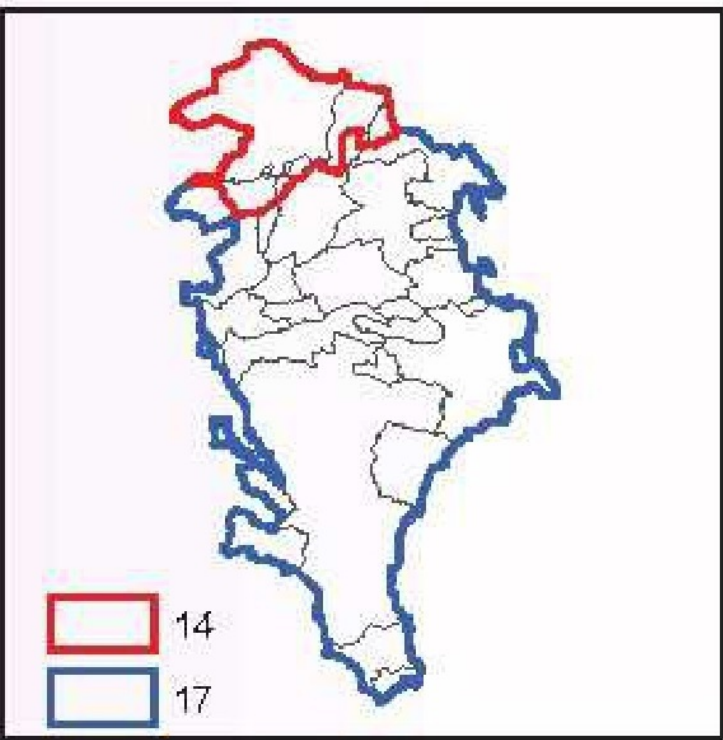

Legenda

Vincoli Archeologici art.10 D.lgs. 42/2004 (ex 1089/39)

D.lgs. 42/2004 e s.m.i., art.134, lett. a)

D.lgs. 42/2004 e s.m.i., art.134, lett. b) - aree di cui all'art. 142

D.lgs. 42/2004 e s.m.i., art.134, lett. c)

Paesaggi Locali

Limiti comunali