


STRALCIO DI TAVOLE DI PIANO REGIMI NORMATIVI
TAV. 32.2 - SCALA 1:25.000

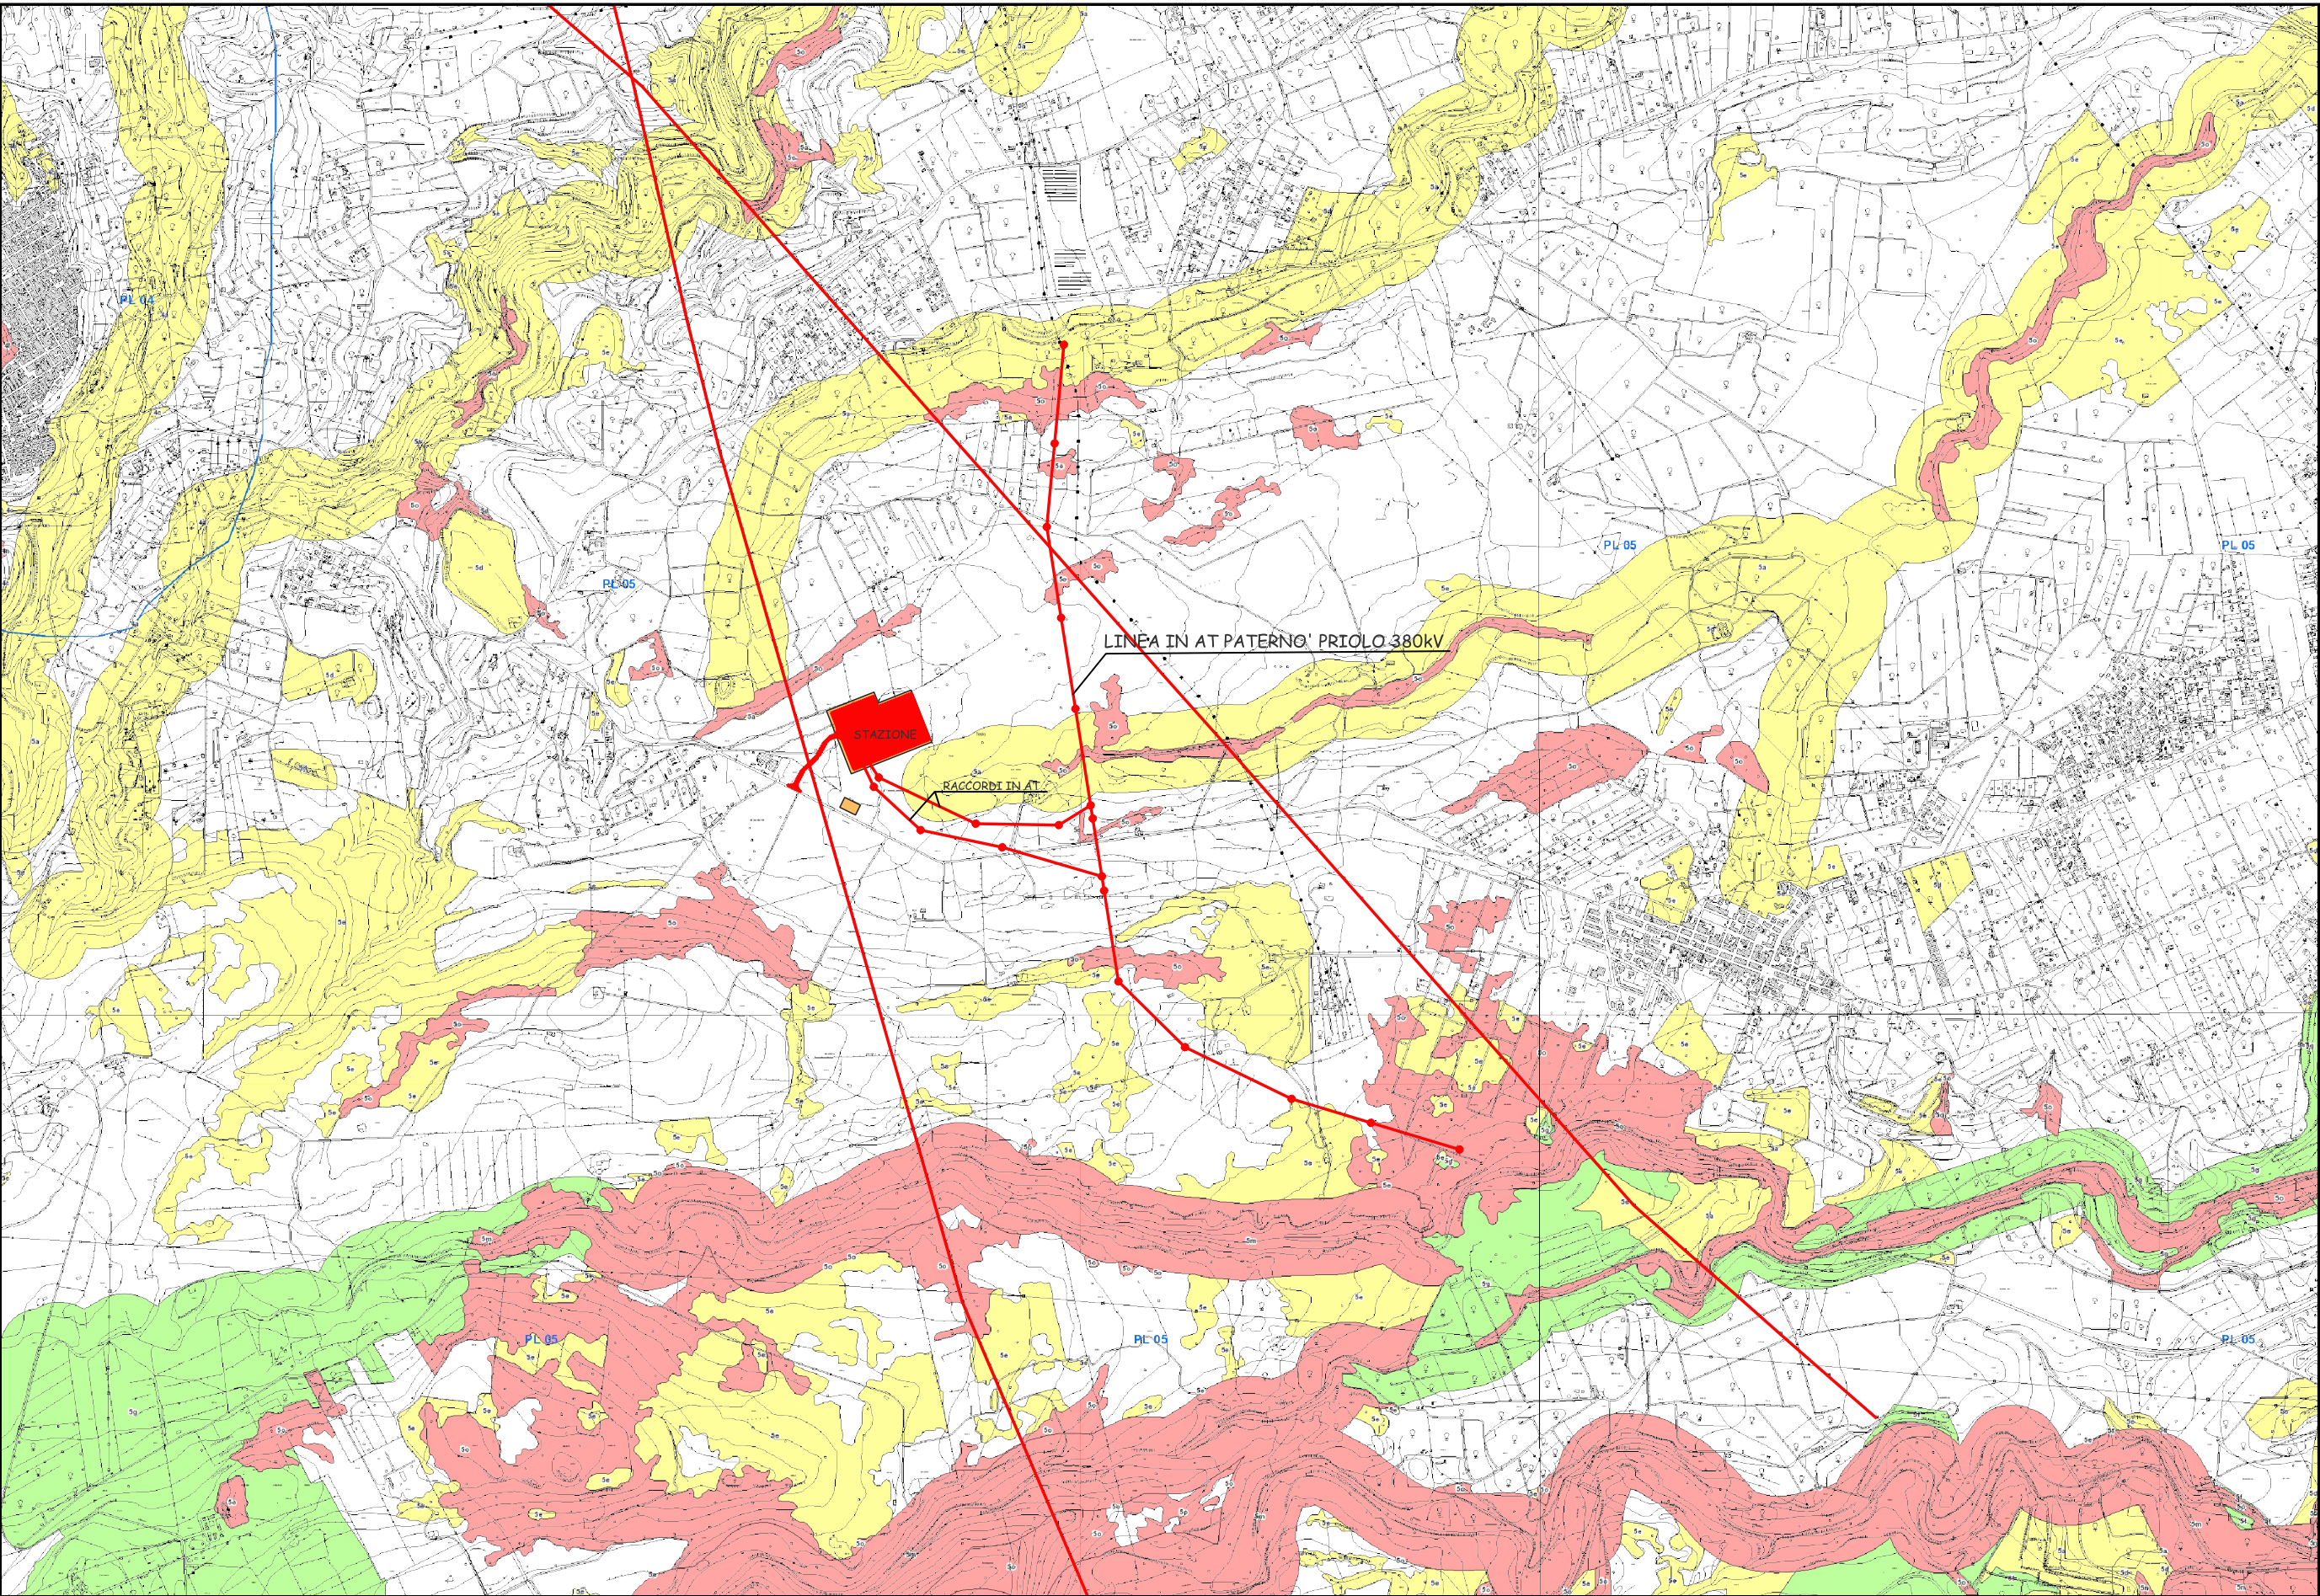

LEGENDA

STAZIONE ELETTRICA

MELPOWER s.r.l.
via Savona n. 97 - 20144 Milano


MINISTERO DELLA TRANSIZIONE ECOLOGICA
Direzione generale per la crescita sostenibile e la qualità dello sviluppo
Divisione V - Sistemi di valutazione ambientale

Realizzazione di parco Fotovoltaico della potenza complessiva di 110,03 MW,
relativi cavidotto e sottostazione da realizzarsi nel territorio del comune di
Melilli (SR), c/de Fontanazzi, Tremola, La Piccola e Pantana



Elaborato : Studio di impatto ambientale - Stazione Elettrica

Progettazione		Geologia	Elab.n° SIA
(dott. Ing. Giuseppe De Luca)		(dott. Geol. Milko Nastasi)	
			FORMATO A2
			SCALA: 1:25.000
			NOTE:
			DATA:
			NOTE:
			DATA EMISSIONE : Gennaio 2024
Consulenza ambientale			Collaboratore
(dott. Agr. Arturo Urso)			(Geom. Antonino Deuscit)

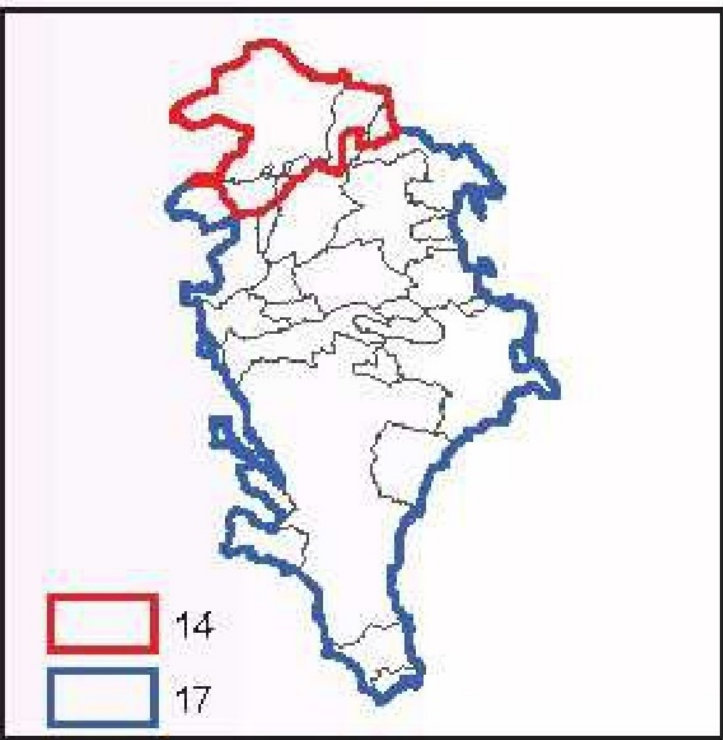

Legenda

Aree soggette a prescrizioni aventi diretta efficacia nei confronti di tutti i soggetti pubblici e privati

- Aree con livello di tutela 1 - art.20 delle N.d.A.
- Aree con livello di tutela 2 - art.20 delle N.d.A.
- Aree con livello di tutela 3 - art.20 delle N.d.A.
- Aree soggette a recupero - art.20 delle N.d.A.

Aree di indirizzo e conoscenza per la pianificazione territoriale urbanistica di livello regionale, provinciale e comunale e per tutti gli altri atti aventi carattere di programmazione sul territorio

- Aree di indirizzo - Titolo III, Paesaggi Locali delle N.d.A.

Contesti Paesaggistici

- Perimetro dei contesti
- Contesto paesaggistico - Titolo III, Paesaggi Locali delle N.d.A.

Paesaggi Locali

- 14
- 17

Limiti comunali

-