PARTICOLARE CANALETTA DI DRENAGGIO 40x40 CON DALLE DI COPERTURA IN C.A. A GIUNTI APERTI

PIANTA 1:20

SEZIONE A–A 1:20

N.B. – LA CANALETTA E LA DALLA DI COPERTURA DOVRANNO AVERE UNA ARMATURA COMPATIBILE CON I SOVRACCARICHI PREVISTI DALLA NORMATIVA VIGENTE PER UNA STRADA DI 1a CATEGORIA

PARTICOLARE SCARICO CANALETTA

1:20

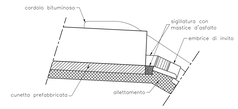

PARTICOLARE B

1:10

PAVIMENTAZIONE

MARCIAPIEDE

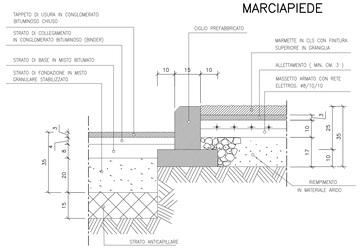

PARTICOLARE C

1:20

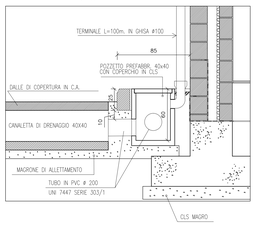

SEZIONE A–A

1:100

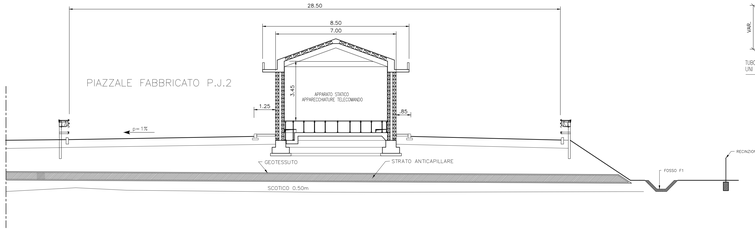

PARTICOLARE A

1:20

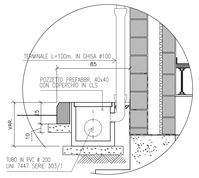

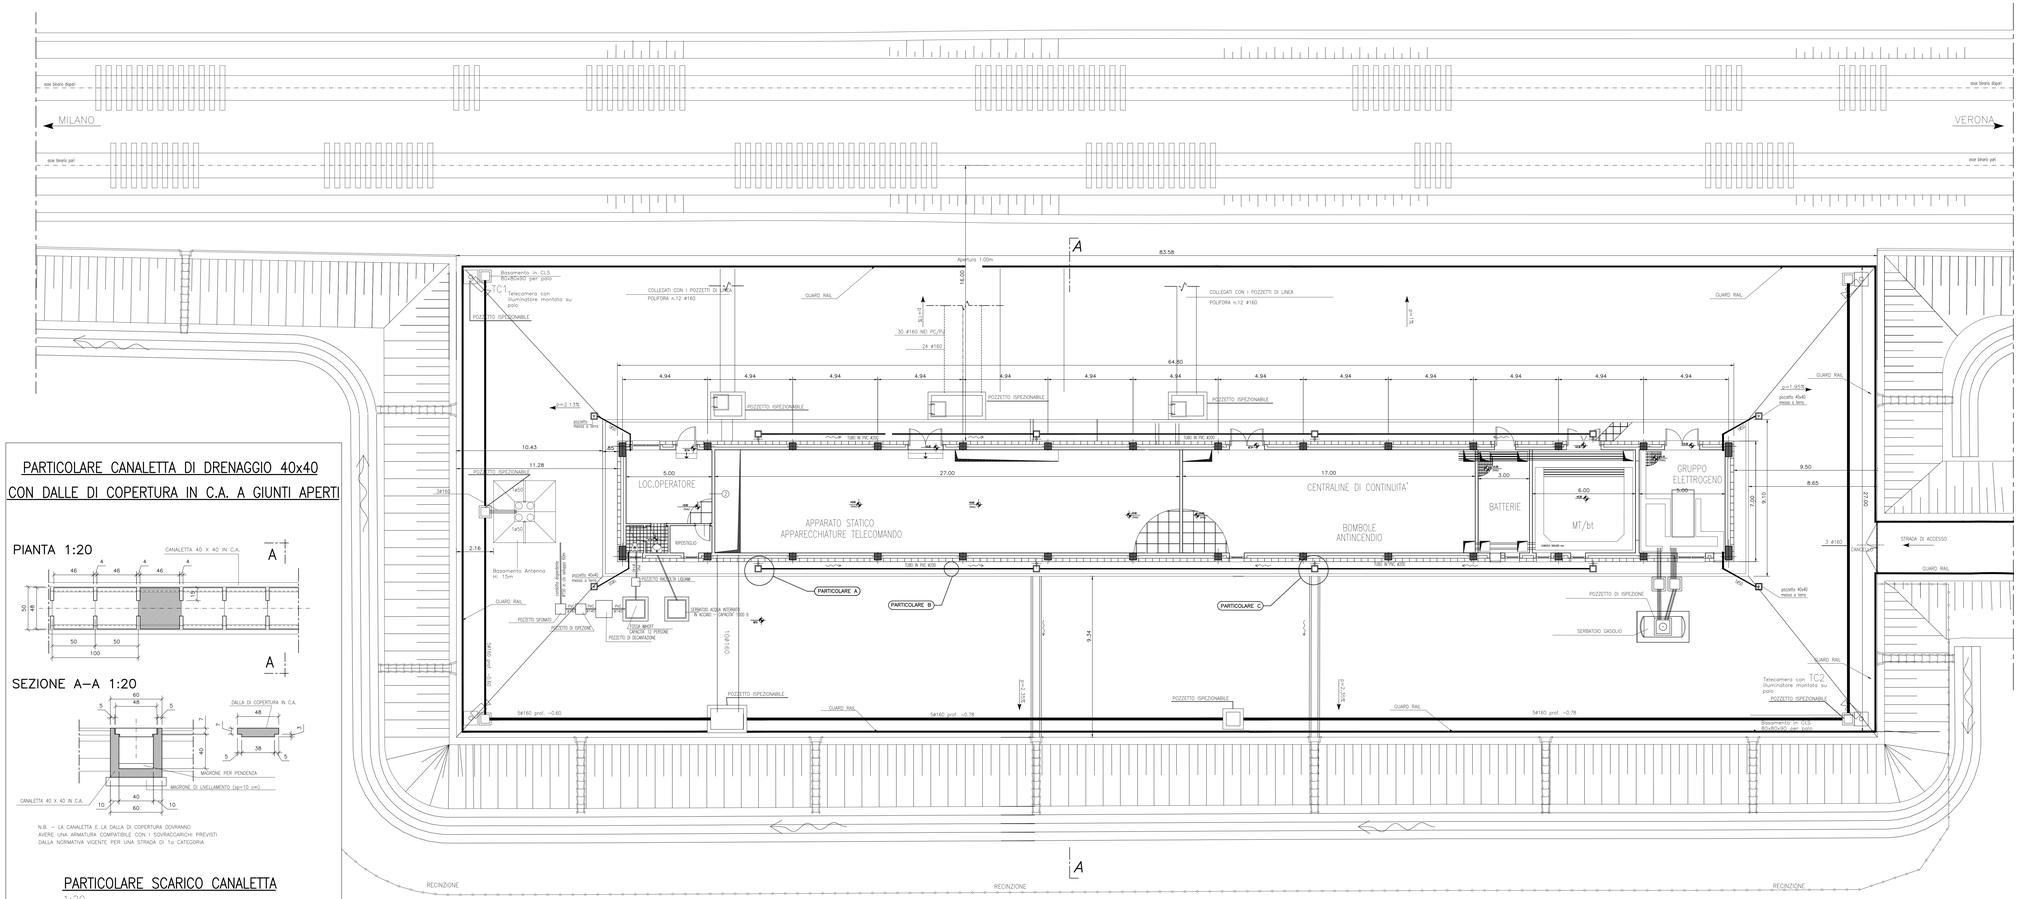

DISEGNI DI RIFERIMENTO

DESCRIZIONE	CODICE

NOTE GENERALI

- Ove non diversamente indicato, tutte le misure lineari superiori ad 1 metro sono espresse in m. Quelle inferiori in cm.
- Le misure angolari sono espresse in gradi sessadecimali.
- La profondita' dei cavidotti indicata sulla planimetria rappresenta la distanza dal piano di campagna all'asse della fila superiore delle tubazioni.
- La presente planimetria è valida solo per l'area interessata dal piazzale PJ 2; Per le altre informazioni si vedono le planimetrie di progetto delle singole #65.
- TUTTI I TUBI TECNOLOGICI SONO IN PVC SERIE PESANTE
- IN TUTTE LE ZONE CARRABILI I TUBI DEVONO AVERE MASSELLO ARMATO

CARATTERISTICHE DEI MATERIALI

COMMITTENTE: RFI RETE FERROVIARIA ITALIANA GRUPPO FERROVIE DELLO STATO ITALIANE

ALTA SORVEGLIANZA: ITALFERR GRUPPO FERROVIE DELLO STATO ITALIANE

GENERAL CONTRACTOR: Cepav due

INFRASTRUTTURE FERROVIARIE STRATEGICHE DEFINITE DALLA LEGGE OBIETTIVO N. 443/01

LINEA A.V. /A.C. TORINO - VENEZIA Tratta MILANO - VERONA
Lotto funzionale Brescia-Verona
PROGETTO DEFINITIVO

LINEA A.C. MILANO-VERONA
FABBRICATO TIPOLOGICO PJ2
PLANIMETRIA PIAZZALE SEZIONI TRASVERSALI E DETTAGLI PIAZZALE

IL PROGETTISTA (Progettista) — Dott. Ing. Carlo Bosio, Ordine degli Ingegneri della Provincia di Milano n. 15000, Dott. Ing. Carlo Bosio, Ordine degli Ingegneri della Provincia di Milano n. 15000

IL PROGETTISTA INTEGRATORE (Progettista integratore) — Dott. Ing. Carlo Bosio, Ordine degli Ingegneri della Provincia di Milano n. 15000, Dott. Ing. Carlo Bosio, Ordine degli Ingegneri della Provincia di Milano n. 15000

ALTA SORVEGLIANZA	Verificato	Data	Approvato	Data
ITALFERR				

COMMESSA	LOTTO	FASE	ENTE	TIPO DOC.	OPERA/DISCIPLINA	PROGR.	REV.	SCALA
I N 0 5	0 0	D	E 2	A Z	F A 0 0 C 3	0 0 1	0	VARIE

PROGETTAZIONE GENERAL CONTRACTOR — Autorizzato/Data

Rev.	Data	Descrizione	Redatto	Data	Verificato	Data	Approvato	Data
0	31/03/14	EMISSIONE PER CDS		31/03/14		31/03/14		31/03/14
1								
2								
3								

Consorzio Cepav due — Project Director — Ing. F. Cerchiai — Data:

Saipem S.p.a. COMM. 032121 — Data: 31/03/14 — Doc.: N 30218_05.dwg

Progetto cofinanziato dalla Unione Europea

CUP: F61H91000000008

Scala di plot: 1:1