SEZIONE N.: 1

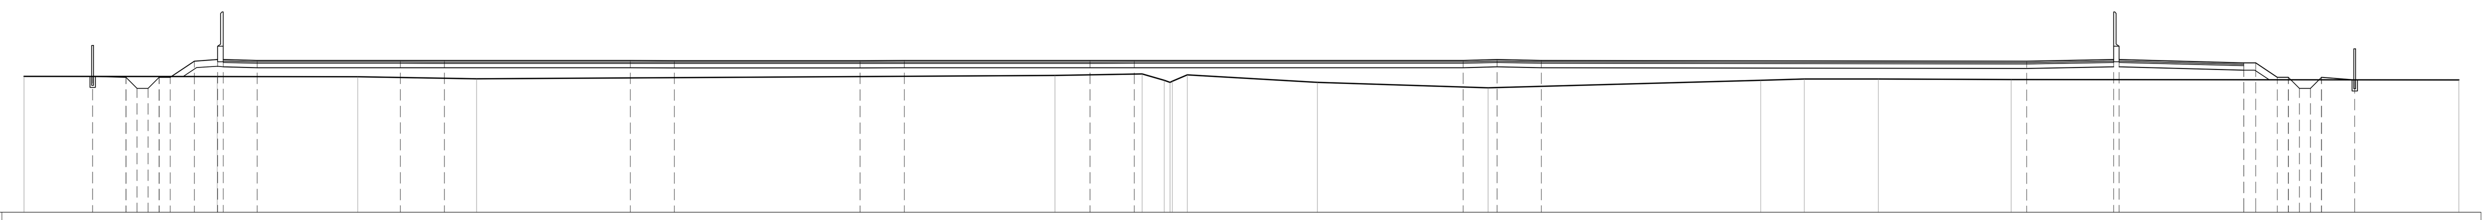

SCALA 1:200

Q. B. 137.000

QUOTA TERRENO	143.14, 143.13, 143.13, 143.03, 143.19, 143.25, 142.96, 142.92, 143.21, 142.87, 142.62, 142.97, 143.02, 143.02, 143.00, 142.98
DISTANZA TERRENO	0.00, 8.73, 15.08, 20.45, 46.58, 50.52, 51.52, 51.88, 52.55, 58.43, 66.14, 78.46, 80.43, 83.77, 89.77, 110.00
QUOTA PROGETTO	143.14, 143.10, 142.60, 142.60, 143.10, 143.10, 143.83, 143.90, 143.86, 143.86, 143.86, 143.86, 143.85, 143.85, 143.86, 143.86, 143.86, 143.86, 143.90, 143.86, 143.83, 143.90, 143.90, 143.75, 143.75, 143.10, 143.10, 142.60, 142.60, 143.10, 142.98
DISTANZA PROGETTO	3.11, 4.61, 5.11, 5.61, 6.11, 6.61, 7.70, 9.00, 10.53, 17.00, 18.99, 27.39, 29.38, 37.78, 39.77, 48.16, 50.16, 65.02, 66.55, 68.55, 90.48, 94.40, 94.65, 100.28, 100.82, 101.79, 102.29, 102.79, 103.29, 103.79, 105.29

SEZIONE N.: 2

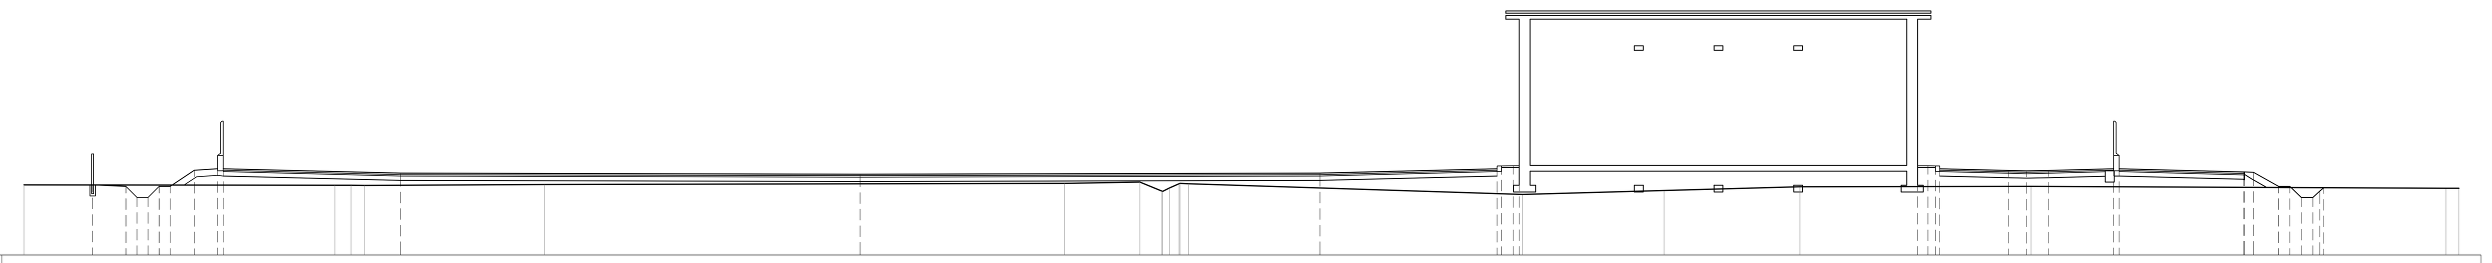

SCALA 1:200

Q. B. 140.000

QUOTA TERRENO	143.17, 143.15, 143.15, 143.14, 143.19, 143.24, 143.29, 142.89, 143.22, 143.22, 142.74, 142.92, 143.08, 143.10, 143.02, 143.02
DISTANZA TERRENO	0.00, 14.05, 14.78, 15.40, 23.52, 47.01, 50.41, 51.40, 52.18, 52.60, 67.70, 74.09, 80.23, 90.67, 109.41, 110.00
QUOTA PROGETTO	143.17, 143.10, 142.60, 142.60, 143.10, 143.10, 143.83, 143.90, 143.70, 143.65, 143.70, 144.03, 144.03, 144.04, 144.04, 144.03, 144.03, 143.82, 143.80, 143.82, 143.90, 143.90, 143.75, 143.75, 143.74, 143.10, 143.10, 142.60, 142.60, 142.89, 143.04
DISTANZA PROGETTO	3.11, 4.61, 5.11, 5.61, 6.11, 6.61, 7.70, 9.00, 17.00, 37.78, 58.55, 66.75, 67.28, 67.55, 85.55, 86.01, 86.35, 89.66, 90.47, 91.45, 94.40, 94.65, 100.28, 100.31, 100.72, 101.85, 102.36, 102.87, 103.41, 103.71, 103.89

SEZIONE N.: 3

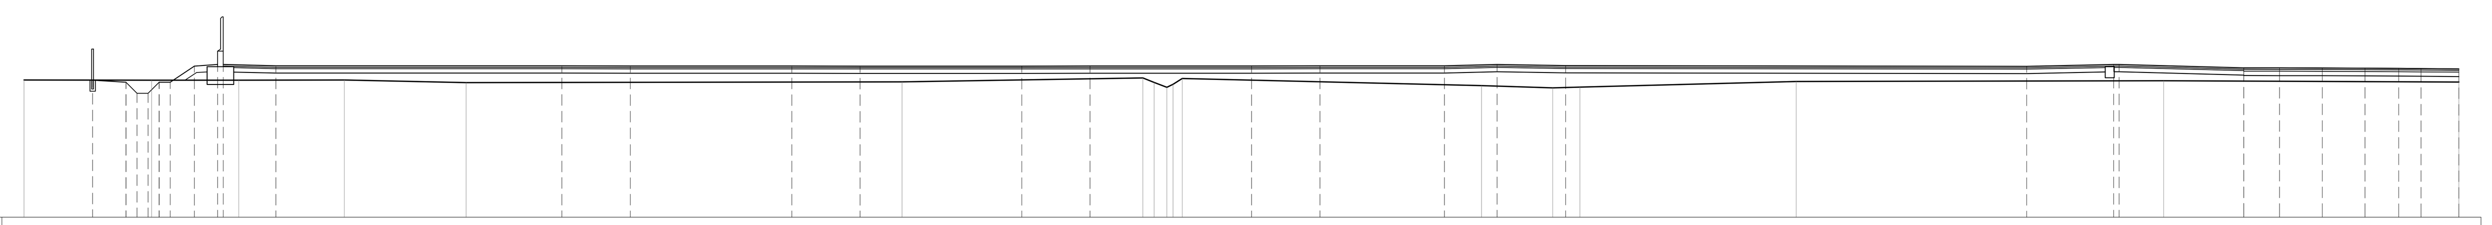

SCALA 1:200

Q. B. 137.000

QUOTA TERRENO	143.20, 143.19, 143.19, 143.20, 143.08, 143.12, 143.29, 143.09, 142.87, 143.27, 142.94, 142.84, 142.88, 143.14, 143.17, 143.11
DISTANZA TERRENO	0.00, 5.77, 9.71, 14.47, 19.98, 39.67, 50.54, 51.05, 51.63, 52.33, 65.85, 69.06, 70.29, 80.06, 96.66, 110.00
QUOTA PROGETTO	143.19, 143.10, 142.60, 142.60, 143.10, 143.10, 143.83, 143.90, 143.84, 143.84, 143.83, 143.83, 143.83, 143.83, 143.83, 143.83, 143.84, 143.84, 143.90, 143.85, 143.82, 143.90, 143.90, 143.75, 143.75, 143.74, 143.73, 143.73, 143.72, 143.70
DISTANZA PROGETTO	3.11, 4.61, 5.11, 5.61, 6.11, 6.61, 7.70, 9.00, 11.38, 24.30, 27.39, 34.69, 37.77, 45.07, 48.16, 55.46, 58.55, 64.17, 66.55, 69.65, 90.47, 94.40, 94.65, 100.28, 101.89, 103.83, 105.76, 107.28, 108.28, 110.00

SEZIONE N.: 4

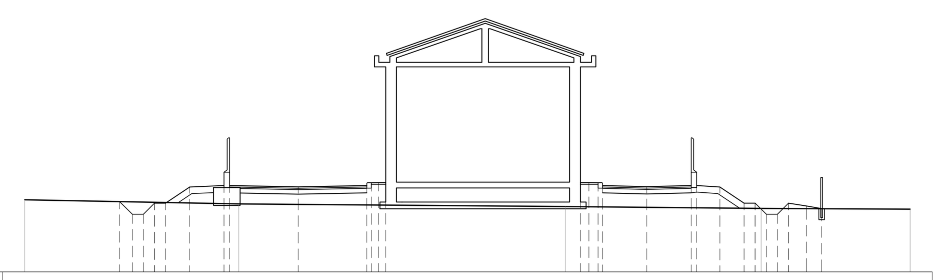

SCALA 1:200

Q. B. 140.000

QUOTA TERRENO	143.26, 143.06, 142.94, 142.87, 142.83
DISTANZA TERRENO	0.00, 9.67, 24.42, 33.27, 40.00
QUOTA PROGETTO	143.17, 142.60, 142.60, 143.10, 143.10, 143.83, 143.90, 143.84, 144.03, 144.03, 144.04, 144.04, 144.03, 144.03, 143.85, 143.90, 143.83, 143.10, 143.10, 142.60, 142.60, 143.10, 142.97, 142.85
DISTANZA PROGETTO	4.29, 4.86, 5.36, 5.86, 6.36, 7.46, 9.26, 12.36, 15.66, 15.98, 16.31, 25.11, 25.49, 25.91, 28.11, 30.11, 31.41, 32.50, 33.00, 33.50, 34.00, 34.50, 35.32, 36.00

SEZIONE N.: 5

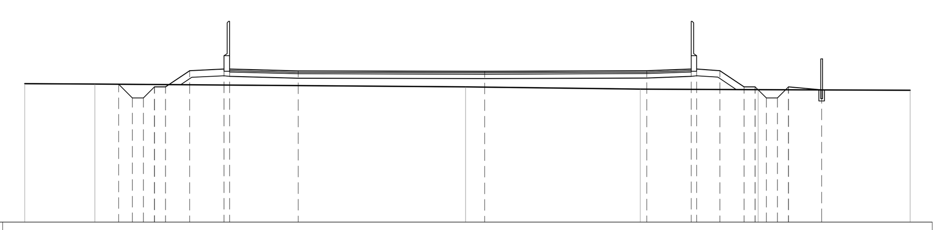

SCALA 1:200

Q. B. 137.000

QUOTA TERRENO	143.24, 143.22, 143.10, 143.00, 142.98, 142.95
DISTANZA TERRENO	0.00, 3.17, 19.91, 27.80, 33.13, 40.00
QUOTA PROGETTO	143.22, 142.60, 142.60, 143.10, 143.10, 143.83, 143.90, 143.82, 143.80, 143.83, 143.90, 143.83, 143.10, 143.10, 142.60, 142.60, 143.10, 142.96
DISTANZA PROGETTO	4.24, 4.86, 5.36, 5.86, 6.36, 7.46, 9.26, 12.36, 20.78, 28.11, 30.11, 31.41, 32.50, 33.00, 33.50, 34.00, 34.50, 36.00

SEZIONE N.: 6

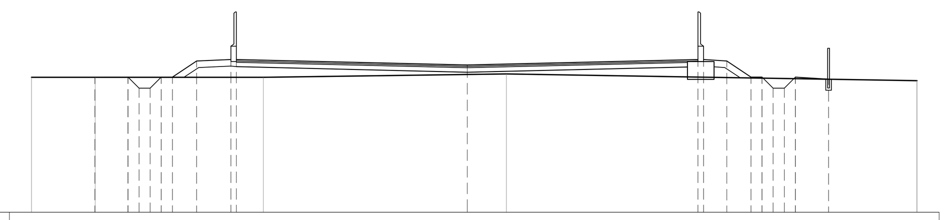

SCALA 1:200

Q. B. 137.000

QUOTA TERRENO	143.09, 143.09, 143.09, 143.24, 142.94
DISTANZA TERRENO	0.00, 2.87, 10.47, 21.45, 39.99
QUOTA PROGETTO	143.09, 143.10, 142.60, 142.60, 143.10, 143.10, 143.83, 143.90, 143.65, 143.90, 143.83, 143.10, 143.10, 142.60, 142.60, 143.10, 143.01
DISTANZA PROGETTO	2.86, 4.36, 4.86, 5.36, 5.86, 6.36, 7.46, 9.26, 19.68, 30.11, 31.41, 32.50, 33.00, 33.50, 34.00, 34.50, 36.00

SEZIONE N.: 7

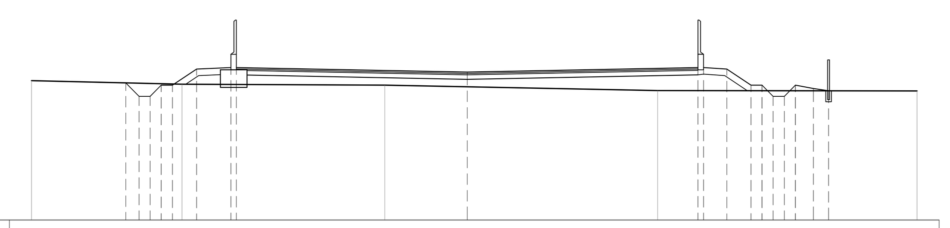

SCALA 1:200

Q. B. 137.000

QUOTA TERRENO	143.31, 143.15, 143.10, 142.86, 142.84
DISTANZA TERRENO	0.00, 6.80, 15.96, 28.28, 40.00
QUOTA PROGETTO	143.21, 142.60, 142.60, 143.10, 143.10, 143.83, 143.90, 143.70, 143.90, 143.83, 143.10, 143.10, 142.60, 142.60, 143.10, 142.95, 142.85
DISTANZA PROGETTO	4.25, 4.86, 5.36, 5.86, 6.36, 7.46, 9.26, 19.68, 30.11, 31.41, 32.50, 33.00, 33.50, 34.00, 34.50, 35.32, 36.00

SEZIONE N.: 8

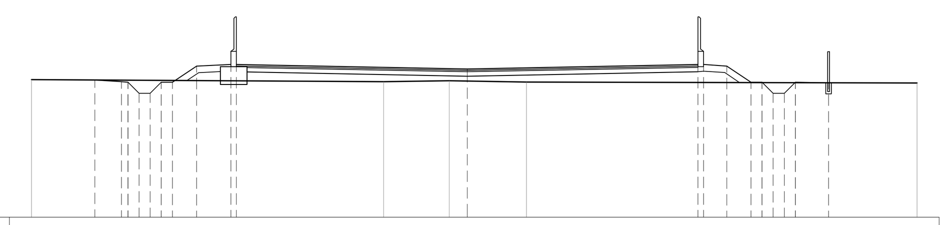

SCALA 1:200

Q. B. 137.000

QUOTA TERRENO	143.22, 143.12, 143.17, 143.11, 143.07
DISTANZA TERRENO	0.00, 15.90, 18.87, 22.35, 40.00
QUOTA PROGETTO	143.20, 143.12, 143.10, 142.60, 142.60, 143.10, 143.10, 143.83, 143.90, 143.70, 143.90, 143.83, 143.10, 143.10, 142.60, 142.60, 143.10, 143.08
DISTANZA PROGETTO	2.86, 4.06, 4.36, 4.86, 5.36, 5.86, 6.36, 7.46, 9.26, 19.68, 30.11, 31.41, 32.50, 33.00, 33.50, 34.00, 34.50, 36.00

DISEGNI DI RIFERIMENTO

DESCRIZIONE	CODICE
– FA50 – FABBRICATO CABINA TE BRESCIA EST – PK 105+250,66 – ELENCO ELABORATI DI RIFERIMENTO	IN0R12EE2LSFA5000001

NOTE GENERALI

- TUTTE LE MISURE ESPRESSE SONO IN METRI, SALVO OVE DIVERSAMENTE INDICATO
- TUTTE LE QUOTE ALTIMETRICHE SONO ESPRESSE IN METRI s.l.m.
- TUTTE LE PROGRESSIVE SONO ESPRESSE IN CHILOMETRI
- Q.R. = QUOTA DI RIFERIMENTO

COMMITTENTE: RFI RETE FERROVIARIA ITALIANA – GRUPPO FERROVIE DELLO STATO

ALTA SORVEGLIANZA: ITALFERR – GRUPPO FERROVIE DELLO STATO

GENERAL CONTRACTOR: Cepav due – Consorzio ENI per l' Alta Velocità

INFRASTRUTTURE FERROVIARIE STRATEGICHE DEFINITE DALLA LEGGE OBIETTIVO N. 443/01

LINEA A.V. /A.C. TORINO - VENEZIA Tratta MILANO - VERONA
Lotto funzionale Brescia-Verona
PROGETTO ESECUTIVO

FA50 - FABBRICATO CABINA TE BRESCIA EST - PK 105+250,66
SEZIONI TRASVERSALI PIAZZALE

GENERAL CONTRACTOR	DIRETTORE LAVORI	SCALA :
Consorzio Cepav due Data:	Data:	1:200

COMMESSA	LOTTO	FASE	ENTE	TIPO DOC.	OPERA/DISCIPLINA	PROGR.	REV.
IN0R	12	E	E2	W9	FA5005	001	A

PROGETTAZIONE

Rev.	Descrizione	Redatto	Data	Verificato	Data	Progettista Integratore	Data
A	EMISSIONE	Rocca	14/04/23	Aiello	14/04/23	Laffranchi	14/04/23
B							
C							

IL PROGETTISTA – Data: 14/04/2023

CIG. 751447334A — File: IN0R12EE2W9FA5005001A_10.dwg

Progetto cofinanziato dalla Unione Europea — CUP: F81H91000000008

Scala di plot: 1: