

- Percorso del cavidotto MT esterno
- Percorso del cavidotto in TOC
- Percorso del cavidotto MT interno
- Aerogeneratore di progetto
- WTG xy ID - Aerogeneratore

LEGENDA DELLO STUDIO IDRAULICO

- Limite area allagabile - Tempo di ritorno 30 anni
- Limite area allagabile - Tempo di ritorno 500 anni
- Reticolo idrografico - Area allagabile Tr=500 anni


Comune di Brindisi



Regione Puglia



Comune di Mesagne

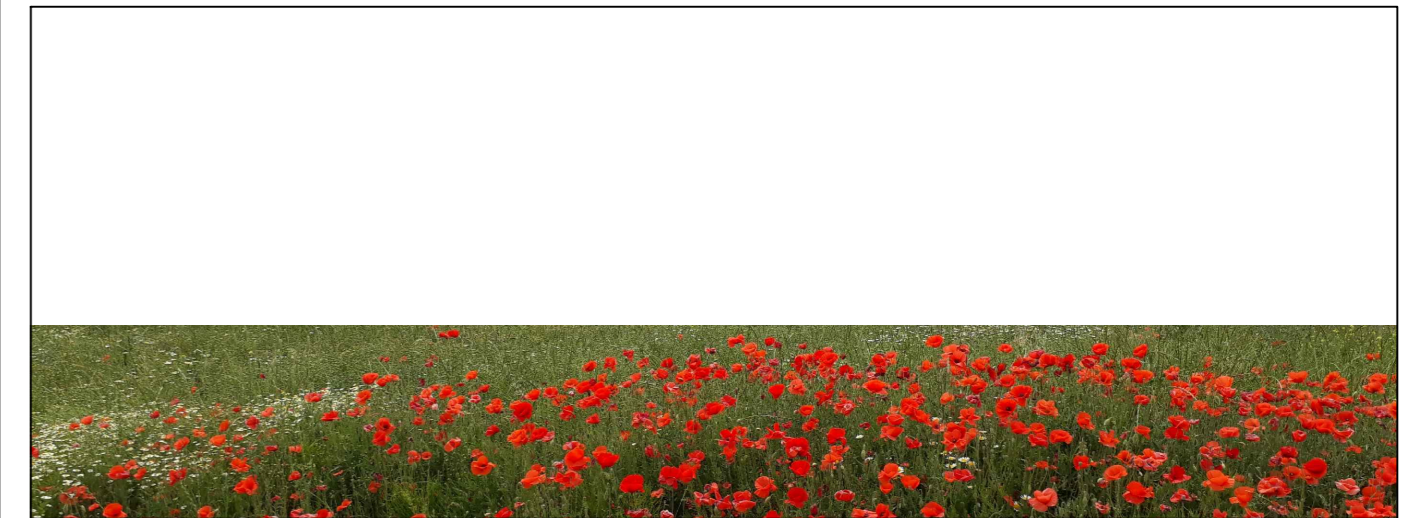

Titolo del Progetto:

PARCO EOLICO "MONDONUOVO"

Documento:

PROGETTO ESECUTIVO

N° Documento:

PEMN-PE.SEZ.12-CIV-12.9.2.R00

ID PROGETTO:

DISCIPLINA:

TIPOLOGIA:

Elaborato:

Corografia d'inquadramento su IGM

FOGLIO:

SCALA:

1:25000

Nome file:

PEMN-PE.SEZ.12-CIV-12.9.2_9.R00

Progettisti: Dott. Ing. Domenico Antonio Nuzzolo

RWE

RWE RENEWABLES ITALIA S.R.L.
via Andrea Doria, 41/G - 00192 Roma
P.IVA/C.F. 06400370968



Rev:	Data Revisione	Descrizione Revisione	Redatto	Controllato	Approvato
00	30/10/2023	Prima revisione	EC	-	DN