## NOTE E PRESCRIZIONI

SALDATURE MANUALI AD ARCO CON ELETTRODO RIVESTITO UNI5132.

LE SALDATURE DEVONO ESSERE ESEGUITE A NORMA UNI10011 ED AVERE a>=0.7 LO SPESSORE MINIMO DA COLLEGARE.

TUTTE LE SALDATURE DOVRANNO ESSERE CON CORDONE CONTINUO E DI CLASSE 2 SE NON DIVERSAMENTE INDICATO.

ACCIAIO PER CARPENTERIA S275JR (Fe430)

BULLONERIA CLASSE 8.8.

DADI 6S.

I BULLONI DEVONO ESSERE BLOCCATI CON RONDELLE AD ANELLO.

PREVEDERE PER I BULLONI SISTEMA ANTISVITAMENTO (ES. ROSETTA ELASTICA, CONTRODADO ECC.)

ACCIAIO PER CLS B450C

| | |
|---|---|
| CLS PER STRUTTURE DI FONDAZIONE | C25/30 |
| CLS PER STRUTTURE IN ELEVAZIONE E GETTI DI COMPLETAMENTO | C28/35 |
| CLS PER STRUTTURE PREFABBRICATE SOLAI SPIROLL E FONDELLO TLQ | C45/55 |

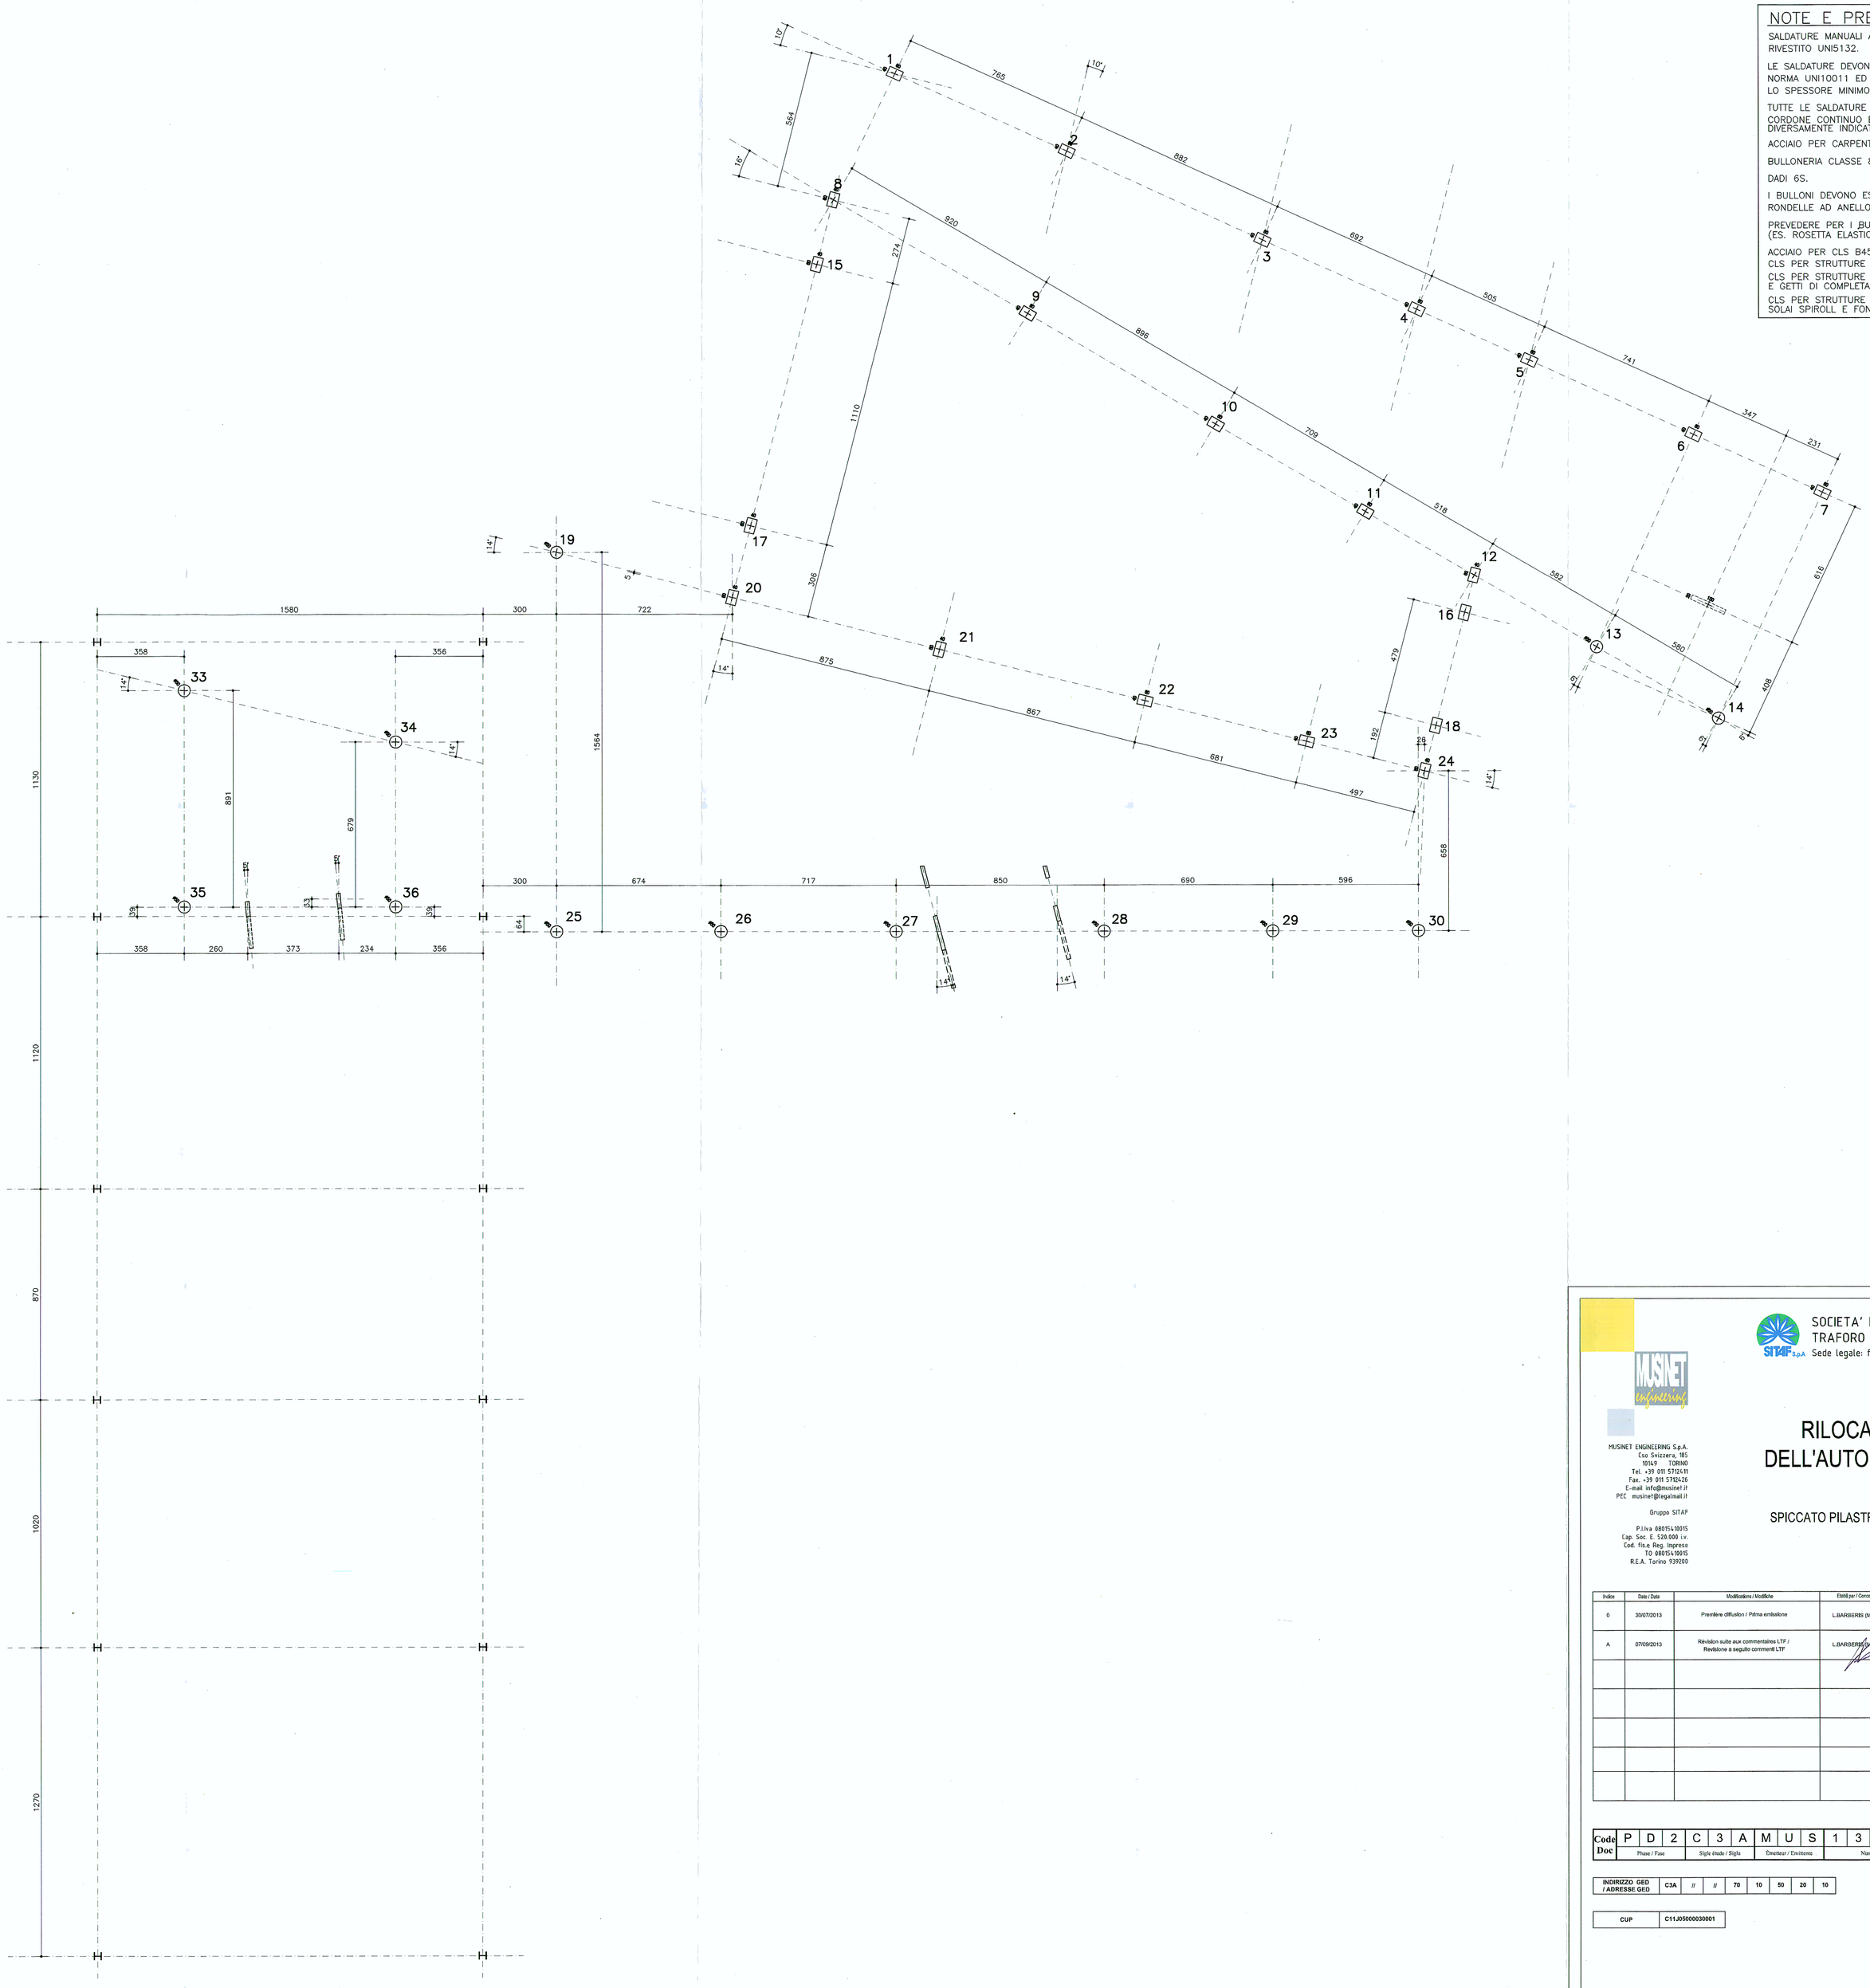



SOCIETA' ITALIANA
TRAFORO AUTOSTRADALE DEL FREJUS
SITAF S.p.A. Sede legale: fraz. San Giuliano, 2 - 10059 Susa (TO)

MUSINET ENGINEERING S.p.A.
C.so Svizzera, 185
10149 TORINO
Tel. +39 011 57124.11
Fax. +39 011 57124.26
E-mail info@musinet.it
PEC musinet@legalmail.it

Gruppo SITAF

P.Iva 08015410015
Cap. Soc. E 520.000 i.v.
Cod. fis.e Reg. Imprese
TO 08015410015
R.E.A. Torino 939200


# RILOCALIZZAZIONE DELL'AUTOPORTO DI SUSA

## SPICCATO PILASTRI STAZIONE DI SERVIZIO

| Indice | Date / Data | Modifications / Modifiche | Etabli par / Concepito da | Vérifié par / Controllato da | Autorisé par / Autorizzato da |
|---|---|---|---|---|---|
| 0 | 30/07/2013 | Première diffusion / Prima emissione | L.BARBERIS (Musinet) | C.GIOVANNETTI (Musinet) | M. BERTI (SITAF) |
| A | 07/09/2013 | Révision suite aux commentaires LTF / Revisione a seguito commenti LTF | L.BARBERIS (Musinet) | C.GIOVANNETTI (Musinet) | |
| | | | | | |
| | | | | | |
| | | | | | |
| | | | | | |
| | | | | | |

| Code Doc | Phase / Fase | Sigle étude / Sigla | Émetteur / Emittente | Numéro | Indice | Statut / Stato | Type / Tipo |
|---|---|---|---|---|---|---|---|
| P D 2 | C 3 | A M U S | 1 3 1 4 | A | A | P P L A |

| INDIRIZZO GED / ADRESSE GED | | | | | | | | |
|---|---|---|---|---|---|---|---|---|
| C3A | // | // | 70 | 10 | 50 | 20 | 10 |

| ÉCHELLE / SCALA |
|---|
| 1:100 |

| CUP | |
|---|---|
| C11J05000030001 | |