2
Profilo [SEZ. B-B'-]

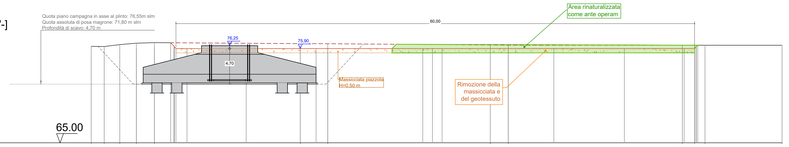

Scala H 1/1
Scala V 1/1

65.00

Quota	76.16	76.14	76.36	76.52	76.58	76.47	76.46	76.32	76.30	76.29	76.28	76.29	76.28	76.29	76.28
Progressiva	0.00	1.51	3.31	5.23	7.31	24.19	27.37	46.17	48.25	68.39	68.39	69.81	71.01	71.01	79.93
Quota Piazz. Montaggio	76.57 76.90 76.90	76.90	76.90	76.90	76.90	76.90	76.90	76.90	76.90	76.90	76.90	76.90	76.29	76.29	
Progr. Piazz. Montaggio	0.00	9.19 11.09	17.93	26.07	38.37 39.47 40.59	53.52	61.68	68.60 69.80 70.17	79.93
Quota Piazz. Stoccaggio	
Progr. Piazz. Stoccaggio	0.00	79.93

4
Profilo [SEZ. D-D'-]

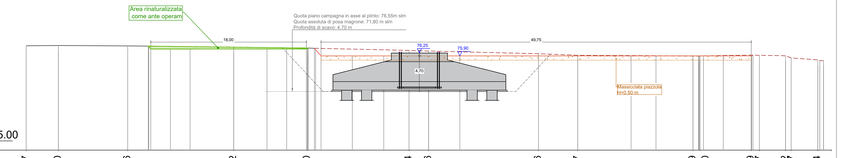

Scala H 1/1
Scala V 1/1

65.00

Quota	77.07	77.10	77.06	76.92	76.80	76.54	76.46	76.16	75.97	75.89	75.90	75.99 75.97	75.82 75.67	75.44
Progressiva	0.00	3.72	11.75	24.01	32.53	44.29	46.55	59.26	63.81	77.14	77.95	83.88 84.82	87.85 88.50	91.58	93.17
Quota Piazz. Montaggio	76.90 76.90 76.90	76.90	76.90	76.90	76.90	76.90	76.90	76.90	76.90	76.90	76.90	76.90 76.90	
Progr. Piazz. Montaggio	0.00	33.31 34.11	37.73	41.37	50.17	69.99	72.86	78.37	80.64	83.88 84.80	93.17
Quota Piazz. Stoccaggio	76.03 76.70	76.70	76.70	76.70	76.70 76.60	
Progr. Piazz. Stoccaggio	0.00	14.12 14.42	16.69	18.96	27.86	30.13	32.42 32.62	93.17

3
Profilo [SEZ. C-C'-]

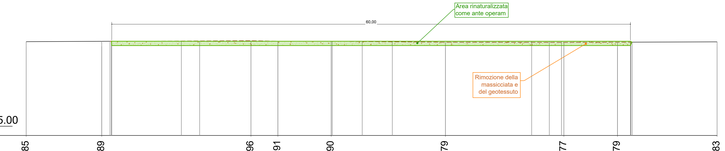

Scala H 1/1
Scala V 1/1

65.00

Quota	75.85	75.89	75.96	75.91	75.90	75.79	75.77	75.79	75.83
Progressiva	0.00	8.74	26.00	29.12	35.29	48.50	62.20	68.41	79.93
Quota Piazz. Montaggio	75.90 75.90	75.90	75.90	75.90	75.90	75.90	75.90	75.90 75.79	
Progr. Piazz. Montaggio	0.00	9.70 9.90	17.95	20.07	35.47	38.68	42.35	58.48	60.52 61.92	68.90 70.10	79.93
Quota Piazz. Stoccaggio	
Progr. Piazz. Stoccaggio	0.00	79.93

5
Profilo [SEZ. E-E'-]

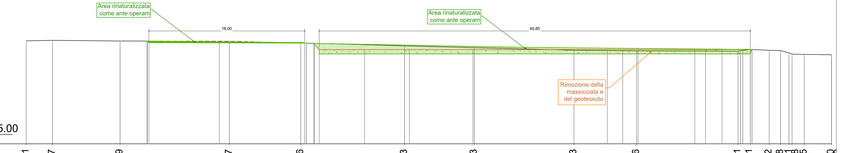

Scala H 1/1
Scala V 1/1

65.00

Quota	76.91	76.97	76.89	76.87	76.66	76.33	76.13	75.83	75.76	75.71	75.91	75.82	75.78	75.74	75.38	75.35	75.30
Progressiva	0.00	3.04	10.86	23.51	31.77	43.77	51.84	63.37	70.62	82.36	83.77	85.95	87.27	88.60	89.61	90.01	93.15
Quota Piazz. Montaggio	76.90 76.90 76.90	76.90	76.90	76.90	76.90	76.90	76.90	76.90	76.90	76.90	76.90	76.90	76.90	76.90	76.90	76.90	
Progr. Piazz. Montaggio	0.00	33.27 33.67	39.13	44.33	51.68	67.23	69.02	70.78	77.37	78.60	80.50	83.77 83.97	93.17
Quota Piazz. Stoccaggio	76.78 76.70	76.70	76.70 76.84	
Progr. Piazz. Stoccaggio	0.00	13.87 14.30	22.34	32.20 32.40	93.17

1
Profilo [SEZ. A-A'-]

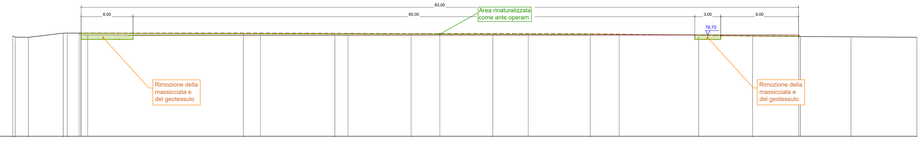

Scala H 1/1
Scala V 1/1

65.00

Quota	76.61 76.46 76.44	76.83 76.93	76.94	76.91	76.86	76.88	76.86	76.68	76.58	76.50	76.44
Progressiva	0.00	2.22 2.50 4.04	6.95 8.52	28.90	39.48	48.30	57.76	69.04	81.57	87.81	99.20	106.82
Quota Piazz. Montaggio	
Progr. Piazz. Montaggio	0.00	106.82
Quota Piazz. Stoccaggio	76.93 76.70	76.70	76.70	76.70	76.70	76.70	76.70 76.54	
Progr. Piazz. Stoccaggio	0.00	9.90 10.69	30.88	41.01	51.63	61.86	72.38	93.13 93.33	106.82

PLANIMETRIA PIAZZOLA
TORRE WTG M02
Scala 1:500

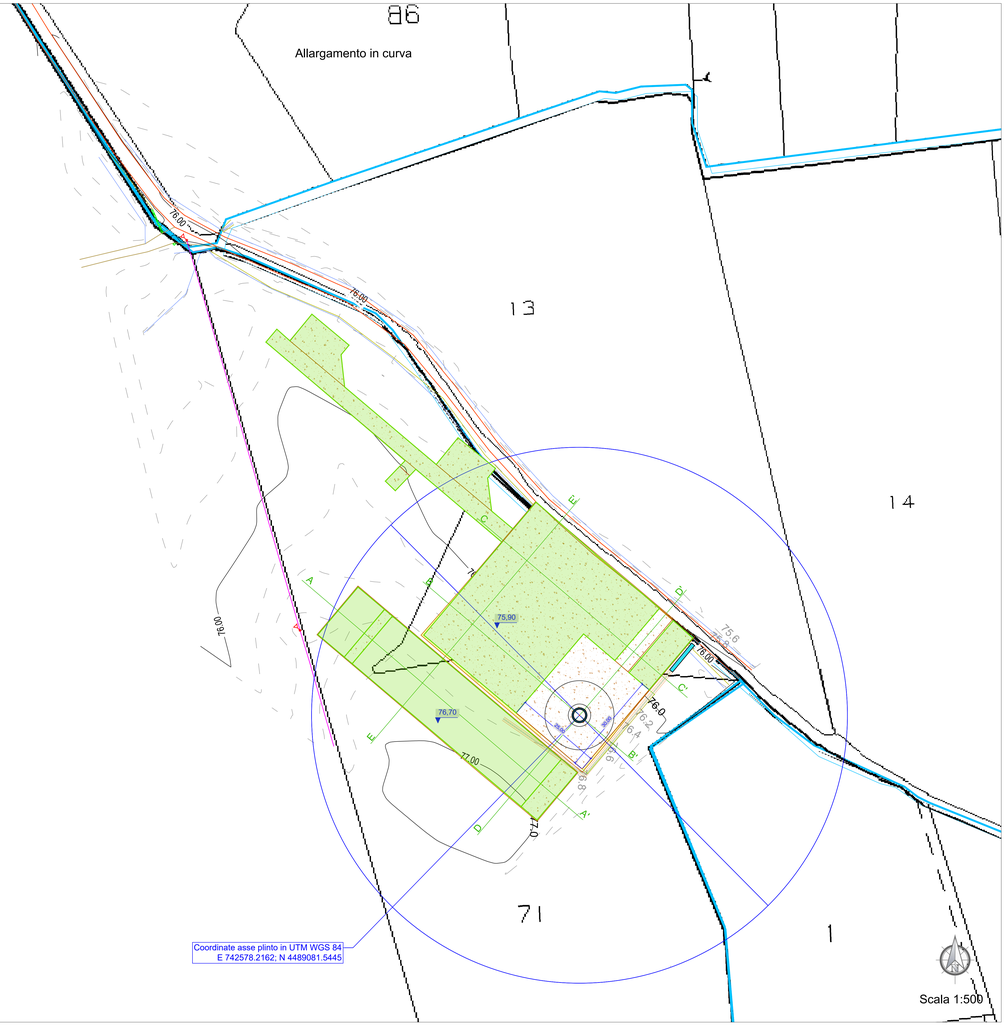

LEGENDA PROGETTO
- Aerogeneratore di progetto
- Fondazione aerogeneratore
- Riporto strada di progetto
- Riporto strada di progetto
- Area massicciata, spessore 50 cm
- Limite foglio catastale
- Cunetta/fosso di guardia in terra per la regimentazione delle acque meteoriche (rif. elaborati **4.1.65** e **4.1.66**)
- Sistema disperdente delle acque meteoriche

LEGENDA RILIEVO
- Curve di livello Direttrici
- Curve di livello Normali
- Testa scarpata
- Piede scarpata
- Confine naturale
- Pista esistente
- Strada asfaltata
- Muri esistenti

LEGENDA DEI RIPRISTINI
- Area rinaturalizzata

Comune di Brindisi | Regione Puglia | Comune di Mesagne

Titolo del Progetto:
PARCO EOLICO "MONDONUOVO"

Documento: **PROGETTO ESECUTIVO**
N° Documento: PEMN-SEZ.4-CIV-4.2.2.R00

ID PROGETTO:	PEMN	DISCIPLINA:	CIV	TIPOLOGIA:	

Elaborato:
Planimetria e sezioni - Piazzola WTG M02

FOGLIO:	1	SCALA:	--	Nome file	PEMN-SEZ.4-CIV-4.2.1_13.R00

RWE
RWE RENEWABLES ITALIA S.R.L.
via Andrea Doria, 41/G - 00192 Roma
P.IVA/C.F. 06403370968

Progettisti: Dott. Ing. Domenico Antonio Nuzzolo

Rev:	Data Revisione	Descrizione Revisione	Redatto	Controllato	Approvato
00	13/09/2023	PRIMA EMISSIONE	GS	GS	DN