


Keyplan - Scala 1:100000

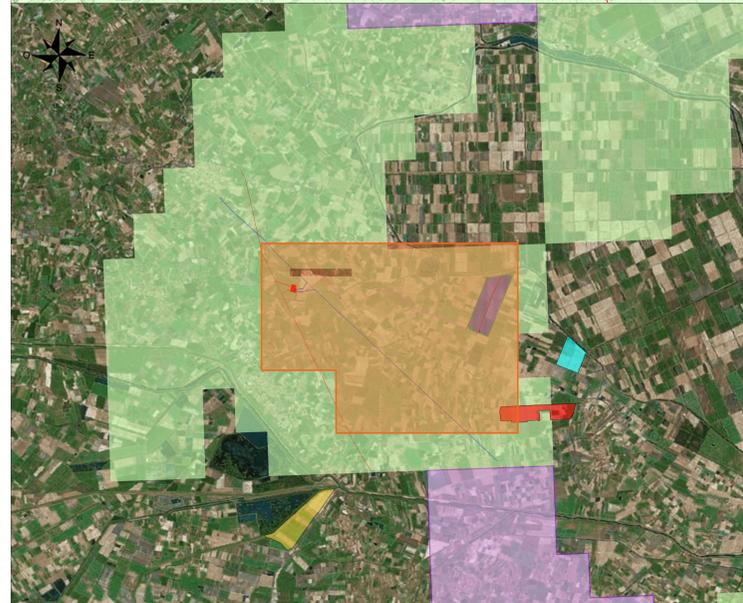

**LEGENDA Piano Infraregionale Attività Estrattive**

- Argilla**
- Previsione nuova area PIAE - Comune di Argenta, ubicata nell'area della Bonifica del Mantello
  - Polo esistente da ampliare PIAE/PAE - Comune di Argenta, ubicata nell'area Ponte Bastia
- Sabbia**
- Polo esistente da ampliare PIAE/PAE - Comune di Argenta, ubicata in località Corte Garusola e Garusolina

**LEGENDA Nulla osta minerario**

- Permessi di ricerca idrocarburi
- Concessioni di stoccaggio di gas naturale
- Concessioni di coltivazione di idrocarburi

**LEGENDA**

- Recinzione impianto agrivoltico
- Cancello di accesso impianto agrivoltico
- Area impianto agrivoltico
- Fascia di mitigazione perimetrale
- Strade e piazzali di nuova realizzazione
- Strade esistenti
- Ponte di nuova realizzazione per accesso alla Stazione Utente
- Cavidotto 132 kV
- Nuova SE RTN "Portomaggiore" 380/132/36 kV
- Stallo arrivo produttore - Stazione RTN
- Stazione Utente 132/30 kV
- Linea esistente 380 kV "Ferrara Focornorto - Ravenna Canala"
- Nuovi raccordi aerei 380 kV
- Pali di nuova realizzazione per nuovi raccordi 380 kV
- Linea esistente 132 kV "CP Portomaggiore - CP Bando"
- Nuovi raccordi aerei 132 kV
- Pali di nuova realizzazione per nuovi raccordi 132 kV
- Tratte linee 380 kV e 132 kV esistenti da dismettere
- Confini comunali

COMMITTENTE  
**Orosolare S.r.l.**  
 Via Sebastiano Caboto, 15  
 20094 Corsico (MI)

STUDIO DI PROGETTAZIONE  
  
**SCM**  
 INGEGNERIA

REV.	DATA	DESCRIZIONE	BY	CDI	APP
0	SET-23	EMESSO PER ITER AUTORIZZATIVO	DC	LD	FP

**Impianto agrivoltico "Argenta 2" da 168.461,3 kWp, opere connesse e infrastrutture indispensabili Comuni di Argenta, Portomaggiore e Comacchio (FE)**  
**PROGETTO DEFINITIVO IMPIANTO AGRIVOLTAICO E OPERE ELETTRICHE DI UTENZA**

**TAV. 14**  
**Inquadramento attività estrattive, concessioni e permessi di ricerca**

Questo documento è di proprietà di Orsolare S.r.l. e il detentore certifica che il documento è stato ricevuto legalmente.  
 Ogni utilizzo, riproduzione o divulgazione del documento deve essere oggetto di specifica autorizzazione da parte di Orsolare S.r.l.

N° PROGETTO: 08N1016A  
 SCALA: 1:10000