

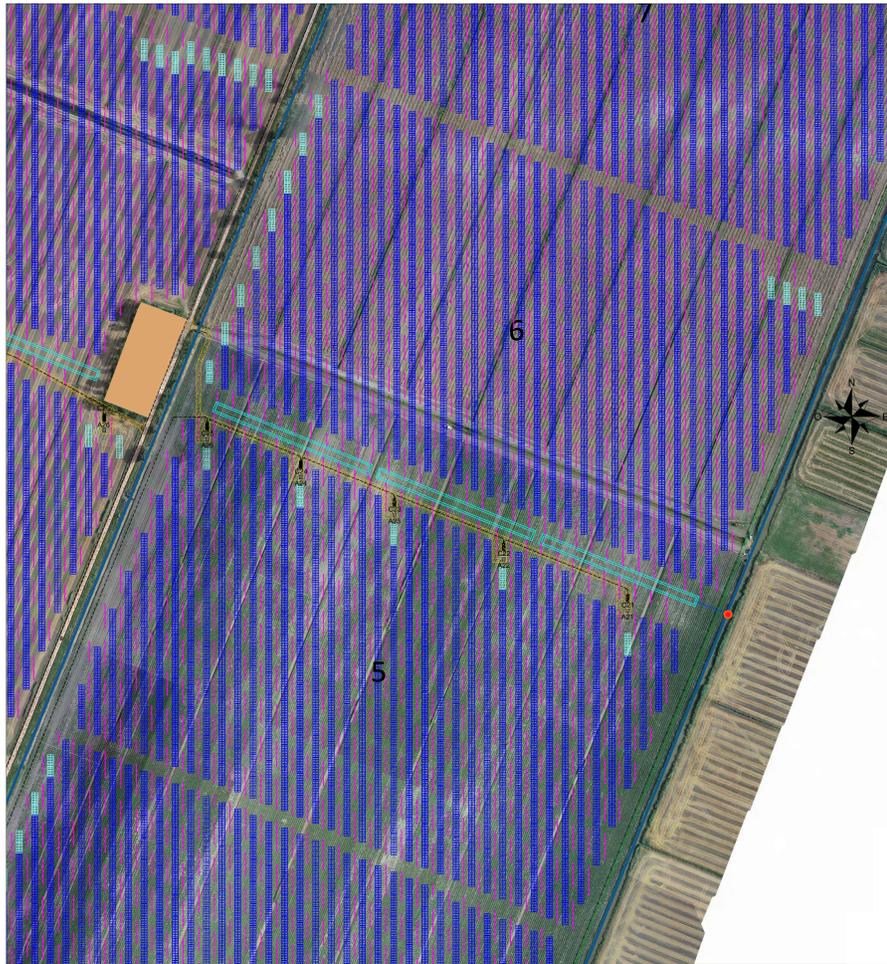



PLANIMETRIA GENERALE SCALA 1:2000

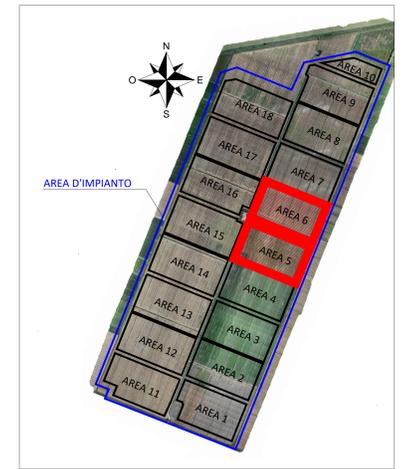


PLANIMETRIA OPERE IDRAULICHE AREE 5 E 6 SCALA 1:1000

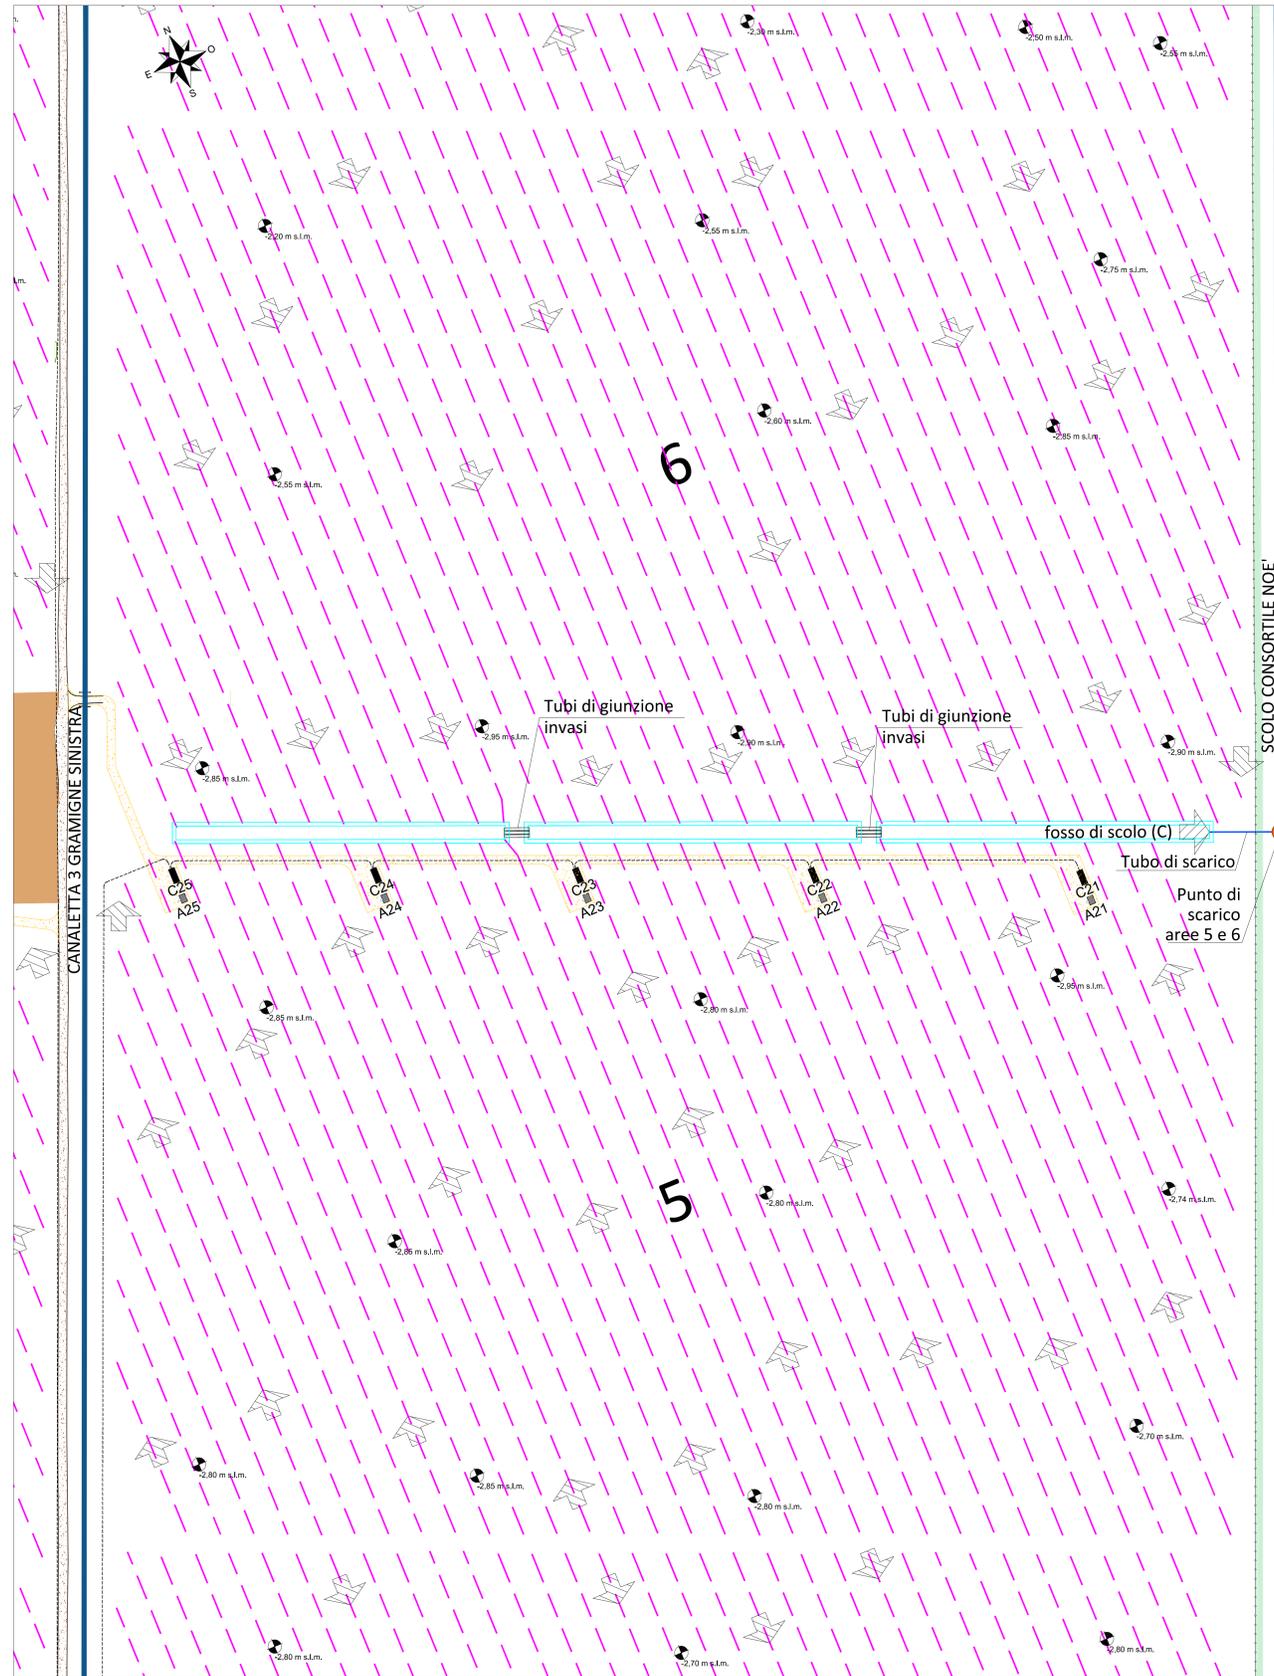

INQUADRAMENTO AREE OGGETTE DI INTERVENTO

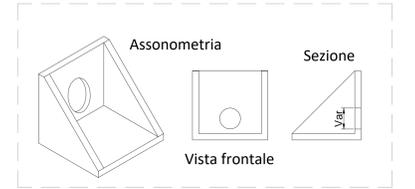

PARTICOLARE CHIAVICA IN C.C.A.

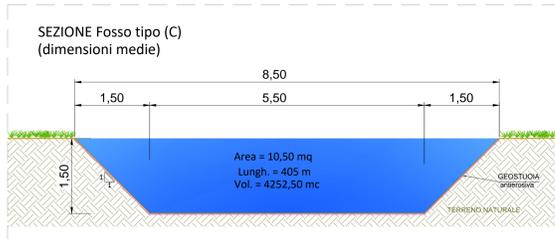


TIPOLOGICO INVASO DI LAMINAZIONE: FOSSO TIPO C


NOTE:  
A) La quota media del piano di campagna è stata ricavata mediante l'analisi zonale del modello digitale del terreno delle aree 5-6 elaborato e ricavato sulla base del rilievo piano-altimetrico effettuato.  
B) Le quote altimetriche indicate saranno comunque verificate in fase di progettazione esecutiva ed in fase realizzativa

LEGENDA


- Quote assolute m s.l.m.
- Dreno elementare 65/80 mm
- Collettore di raccolta diam. 125
- Fosso di laminazione di nuova realizzazione
- Tubazione di scarico
- Canale Consorziale
- Direzione di scolo
- Recinzione impianto agrivoltico
- Cancello di accesso impianto agrivoltico
- Fascia di mitigazione perimetrale impianto agrivoltico
- Strade interne impianto agrivoltico
- Struttura porta moduli fotovoltaici tipo A 26x2
- Struttura porta moduli fotovoltaici tipo B 13x2

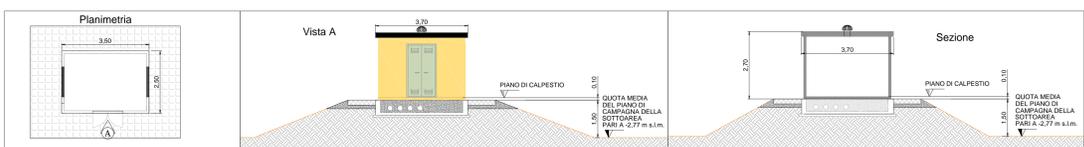

CABINA AUSILIARIA - A21 - A22 - A23 - A24 - A25 SCALA 1:100

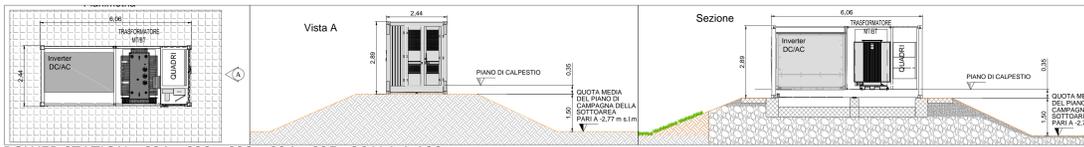

POWER STATION - C21 - C22 - C23 - C24 - C25 SCALA 1:100

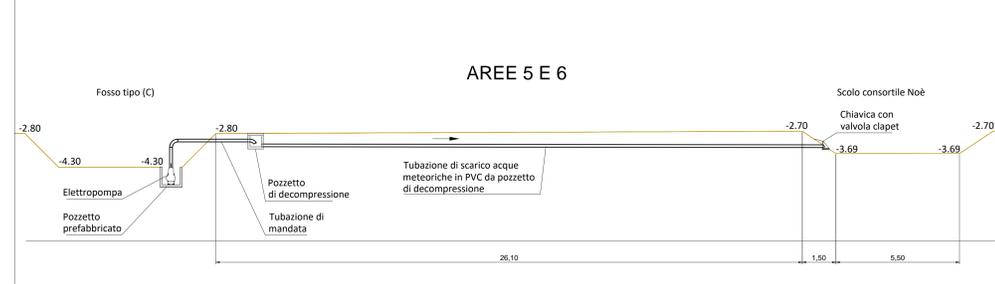

PARTICOLARE COLLEGAMENTO FOSSO DI LAMINAZIONE VERSO SCOLO CONSORTILE NOE'

COMMITTENTE		PROGETTISTA		AP	FP	RM
Orosolare S.r.l. Via Sebastiano Caboto, 15 20094 Corsico (MI)		wood. LIBRA RAVENNA Libra Ravenna s.r.l. Viale V. Randi, 90 48121 Ravenna (RA) info@libraravenna.it		BY	CHD	APP
0	OTT-23	EMESSO PER ITER AUTORIZZATIVO				
REV.	DATA	DESCRIZIONE	REVISIONI			
<p><b>Impianto agrivoltico "Argenta 2" da 168.461,3 kWp, opere connesse e infrastrutture indispensabili</b>  <b>Comuni di Argenta, Comacchio e Portomaggiore (FE)</b>  <b>PROGETTO DEFINITIVO IMPIANTO AGRIVOLTAICO E OPERE DI UTENZA</b>  <b>TAV. 17c</b>  <b>Layout impianto di drenaggio e invarianza idraulica con identificazione del punto di scarico aree 5 e 6</b></p>						
<p>Questo documento è di proprietà di Orosolare S.r.l. e il detentore certifica che il documento è stato ricevuto legalmente.          Ogni utilizzo, riproduzione o divulgazione del documento deve essere oggetto di specifica autorizzazione da parte di Orosolare S.r.l.</p>						
N° PROGETTO		06N1016A		SCALA		
VARIE						