



Vista frontale - Scala 1:50

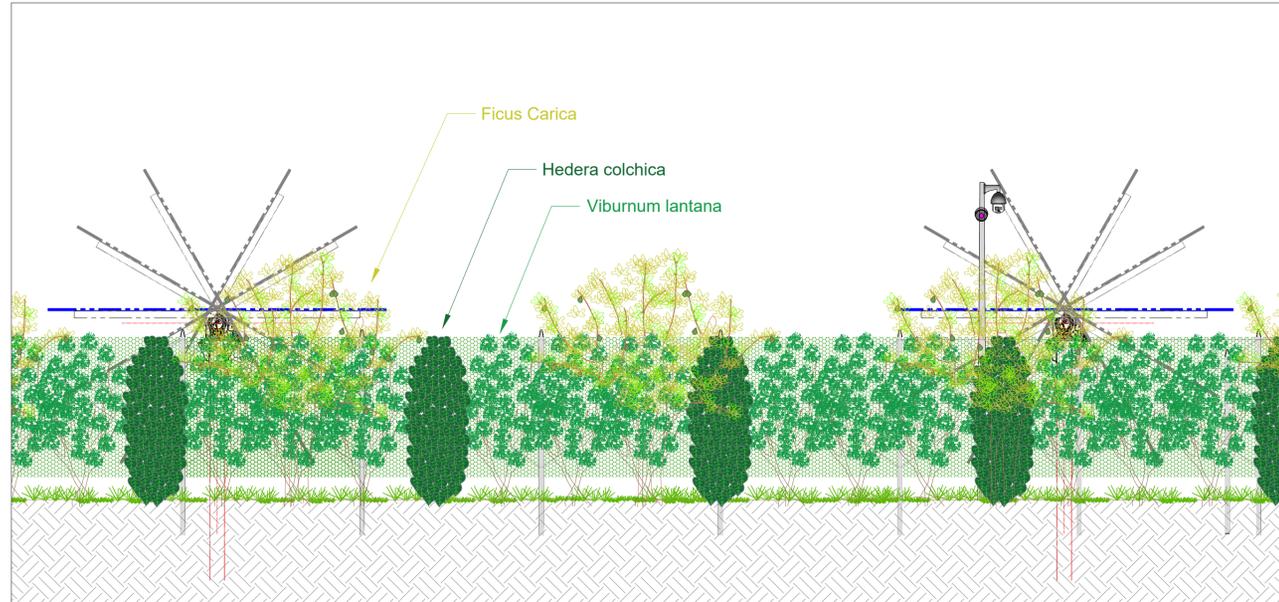


Sezione trasversale - Scala 1:50




Pianta - Scala 1:100

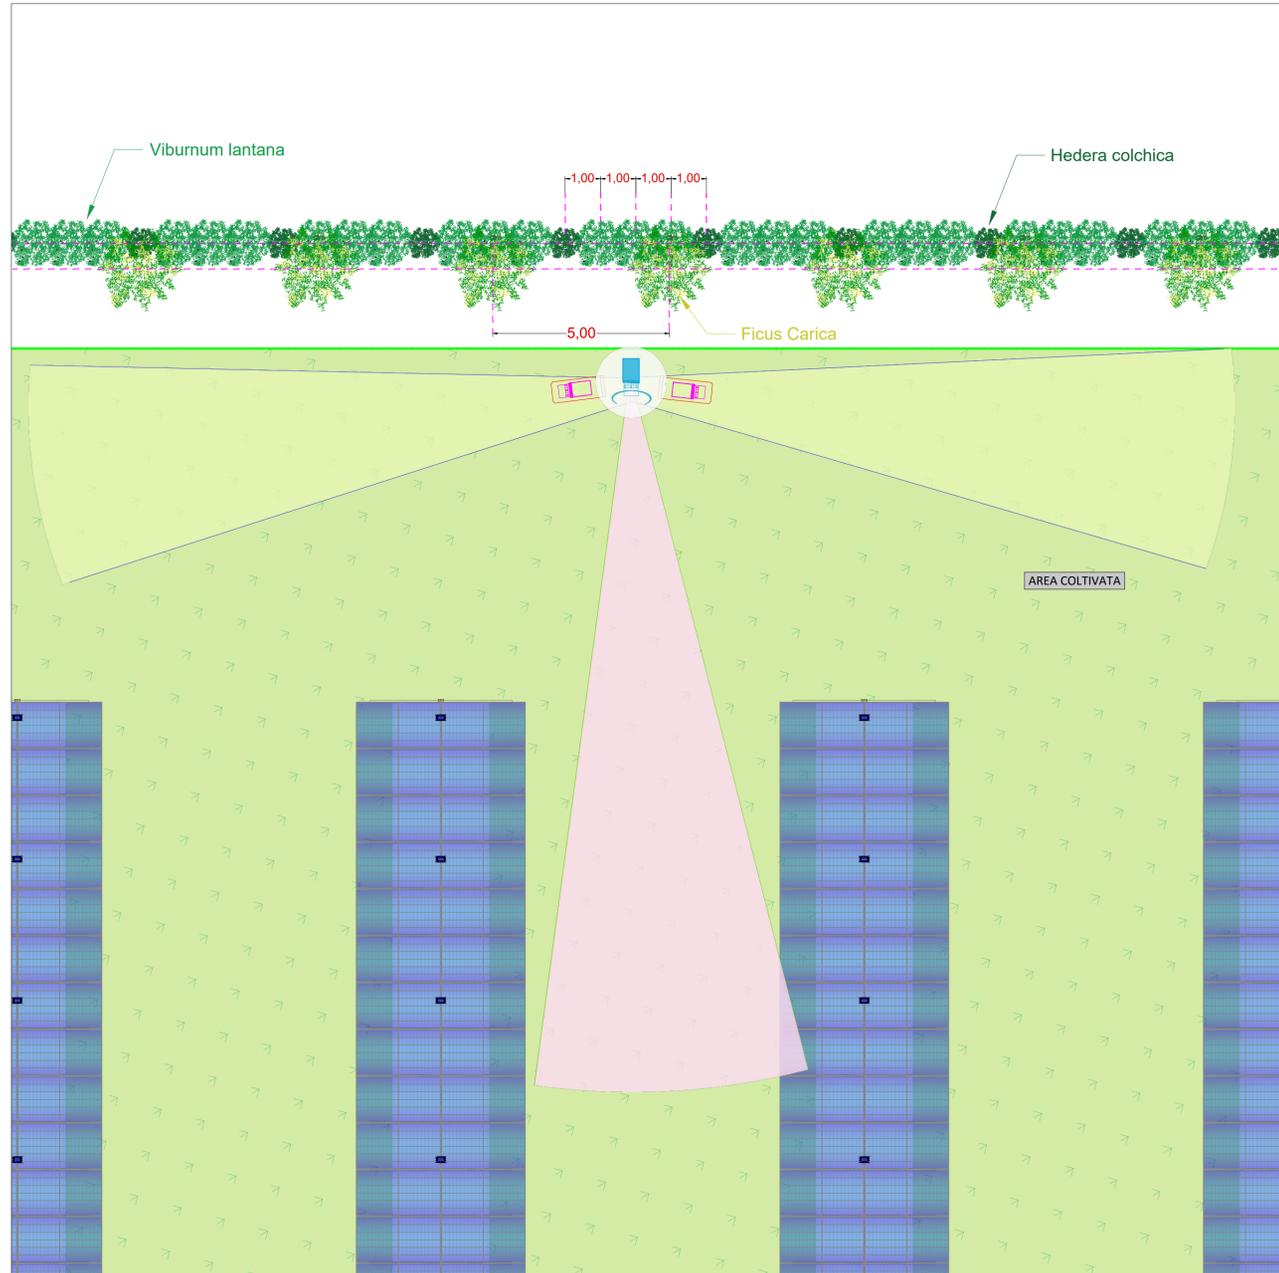

Schema planimetrico generale - Scala 1:10000

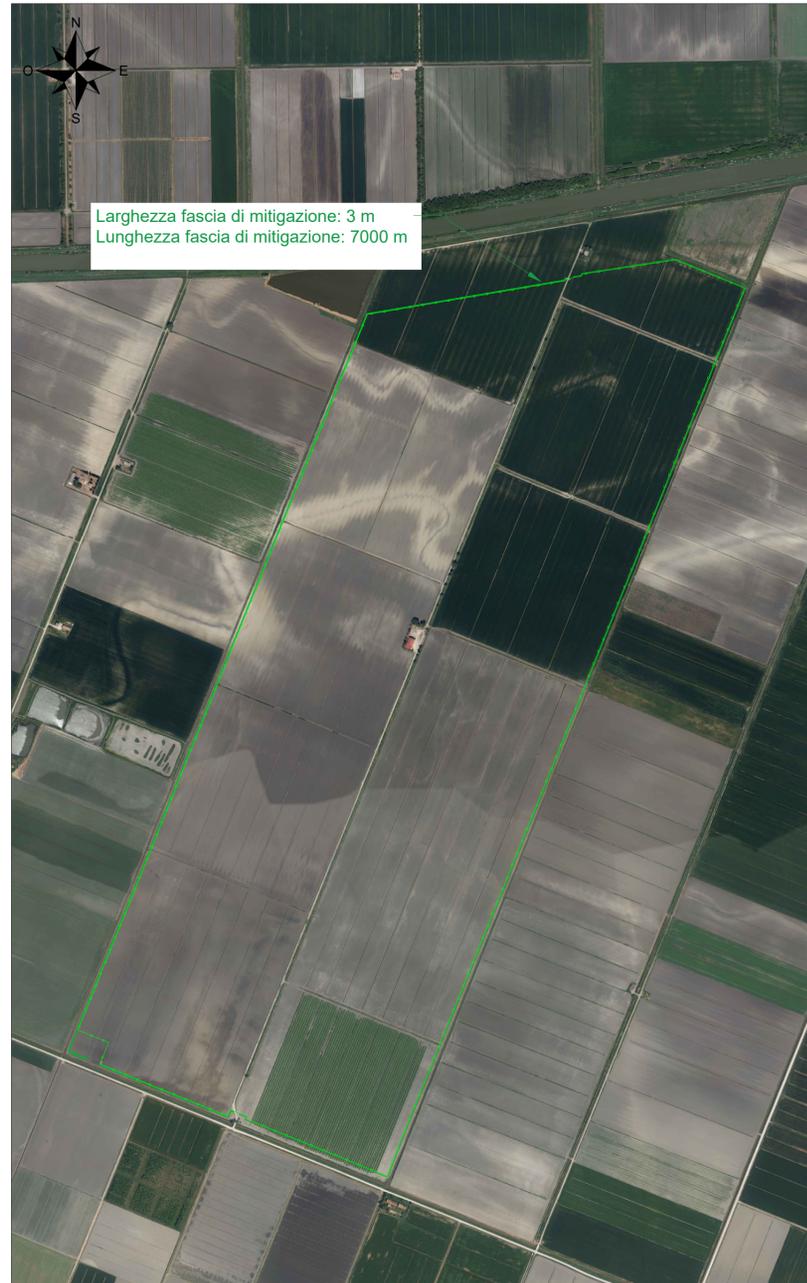

Tipico prospetto recinzione

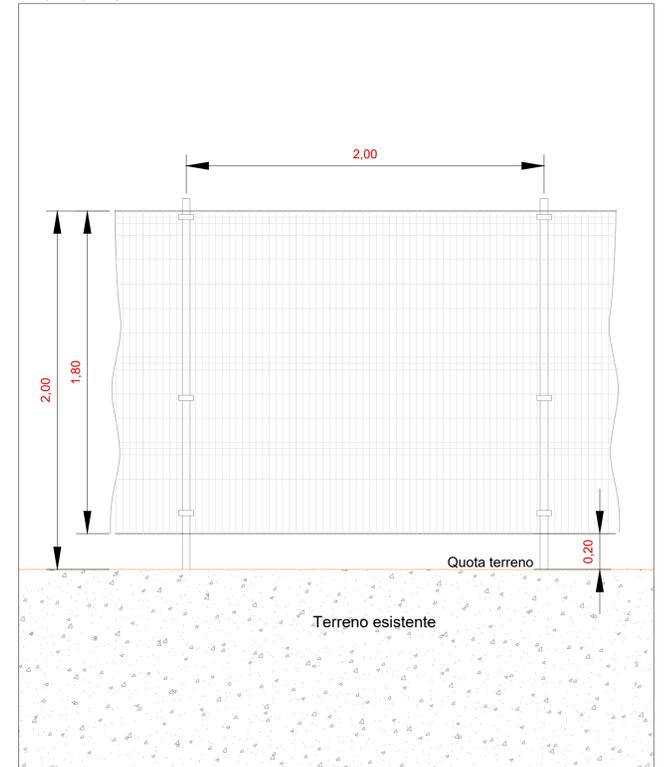

COMMITTENTE  
**Orosolare S.r.l.**  
Via Sebastiano Caboto, 15  
20094 Corsico (MI)

wood. STUDIO DI PROGETTAZIONE  
**SCM**  
INGEGNERIA  
Dott. Ing. Daniele CAVALLO n° 1220

REV.	DATA	DESCRIZIONE	BY	LD	FP
0	SET-23	EMESSO PER ITER AUTORIZZATIVO	DC	LD	FP
		REVISIONI	BY	CHD	APP

**Impianto agrivoltaico "Argenta 2" da 168.461,3 kWp, opere connesse e infrastrutture indispensabili**  
**Comuni di Argenta, Portomaggiore e Comacchio (FE)**  
**PROGETTO DEFINITIVO IMPIANTO AGRIVOLTAICO E OPERE ELETTRICHE DI UTENZA**

**TAV. 32**  
**Tipico recinzione, sistema TVCC e fascia di mitigazione perimetrale**

Questo documento è di proprietà di Orosolare S.r.l. e il detentore certifica che il documento è stato ricevuto legalmente.  
Ogni utilizzo, riproduzione o divulgazione del documento deve essere oggetto di specifica autorizzazione da parte di Orosolare S.r.l.

N° PROGETTO	08N1016A
SCALA	VARIE