


Tipico strada interna - scala 1:50

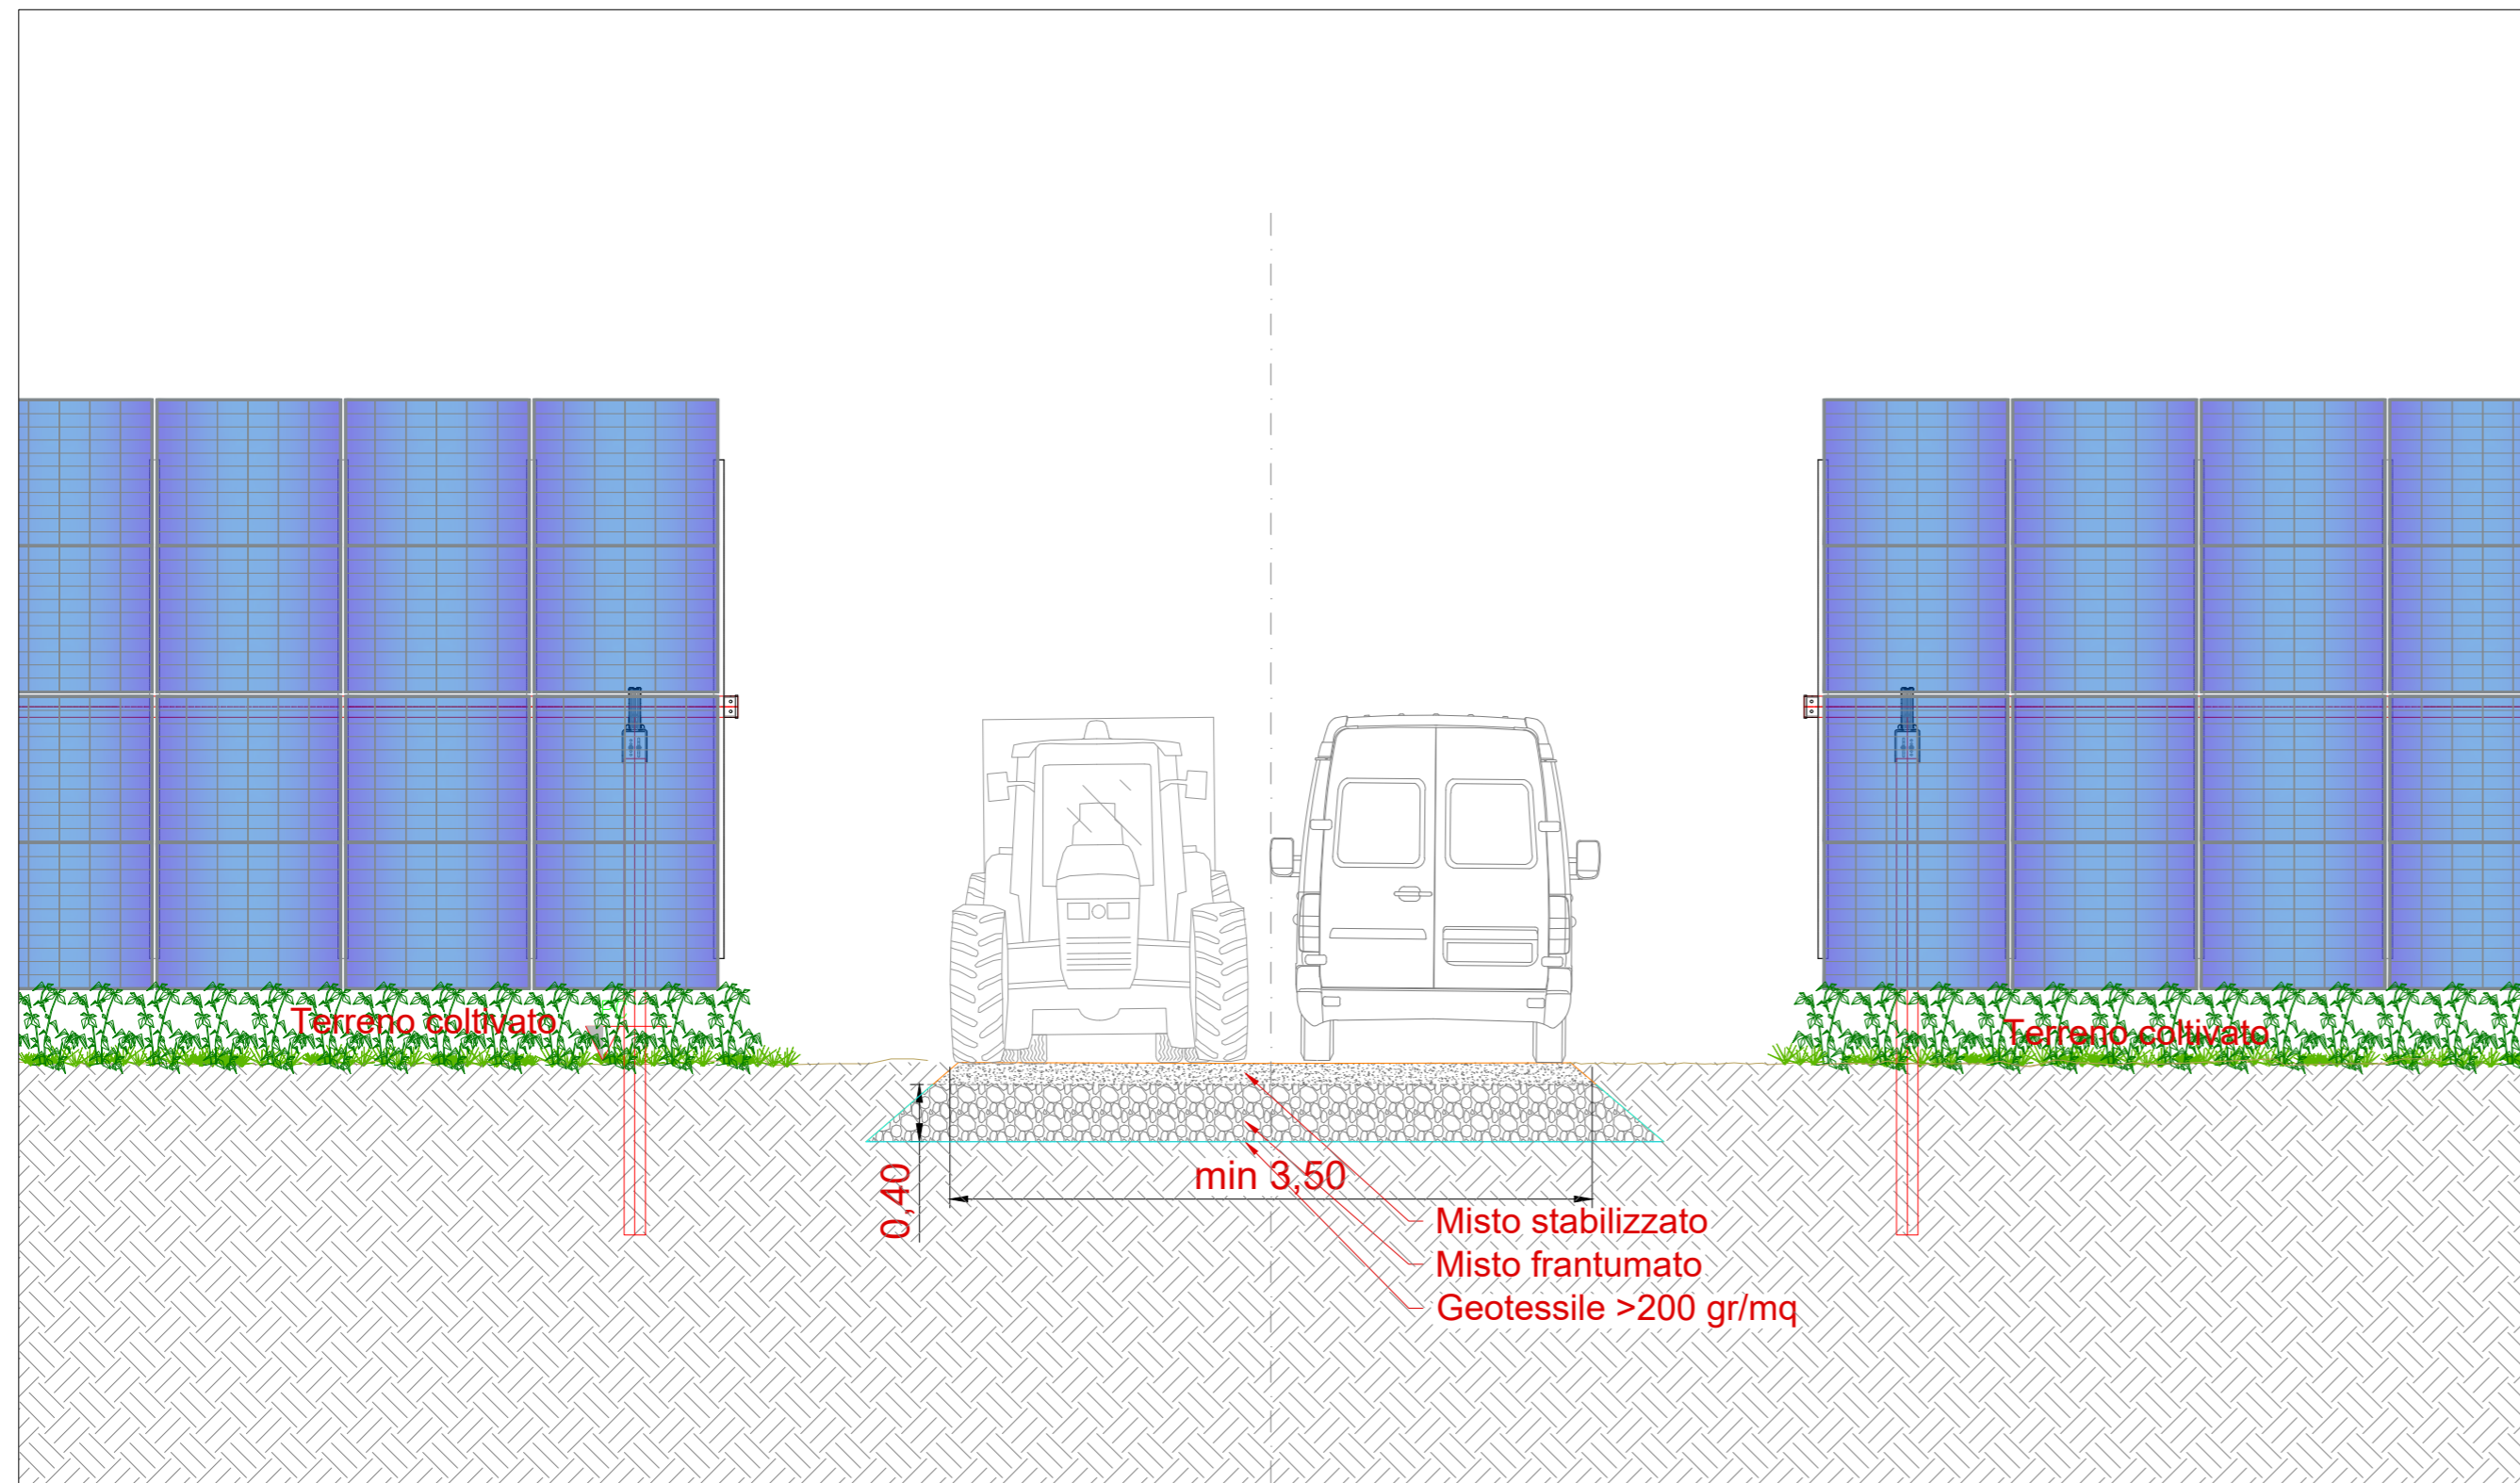

COMMITTENTE Orosolare S.r.l. Via Sebastiano Caboto, 15 20094 Corsico (MI)		wood. STUDIO DI PROGETTAZIONE		Dott. Ing. Daniele CAVALLO n° 1220 Scrittore A. Scrittore C/Edile - Architetto Industriale Ingegnere	
		SCM INGEGNERIA		Dec. Cavall	
0	SET-23	EMESSO PER ITER AUTORIZZATIVO			DC
REV.	DATA	DESCRIZIONE			LD
					FP
					BY
					CHD
					APP
REVISIONI					
Impianto agrivoltaico "Argenta 2" da 168.461,3 kWp, opere connesse e infrastrutture indispensabili Comuni di Argenta, Portomaggiore e Comacchio (FE) PROGETTO DEFINITIVO IMPIANTO AGRIVOLTAICO E OPERE ELETTRICHE DI UTENZA					
TAV. 33 Tipico strade interne					
Questo documento è di proprietà di Orosolare S.r.l. e il detentore certifica che il documento è stato ricevuto legalmente. Ogni utilizzo, riproduzione o divulgazione del documento deve essere oggetto di specifica autorizzazione da parte di Orosolare S.r.l.				N° PROGETTO	OBN1016A
				SCALA	1:50