




Tipico posa tubazioni sistema di drenaggio - scala 1:10

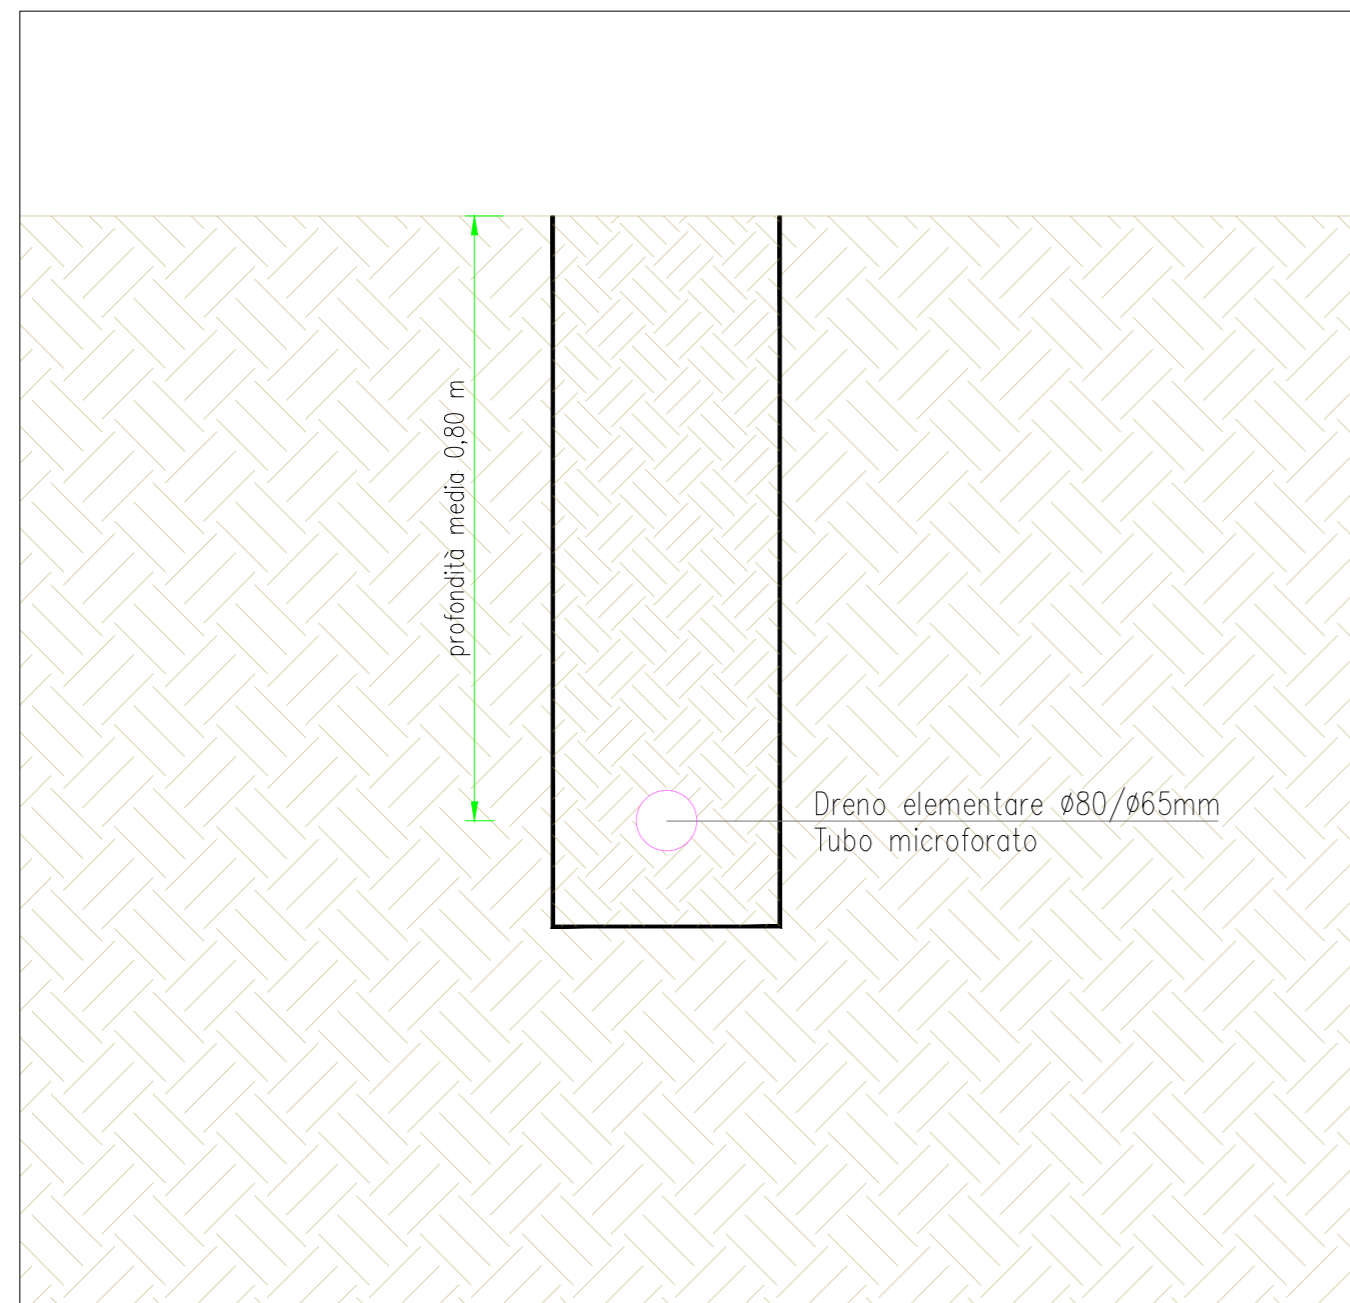

Tipico posa tubazioni sistema di drenaggio interferenza con cavi 30 kV - Scala 1:10

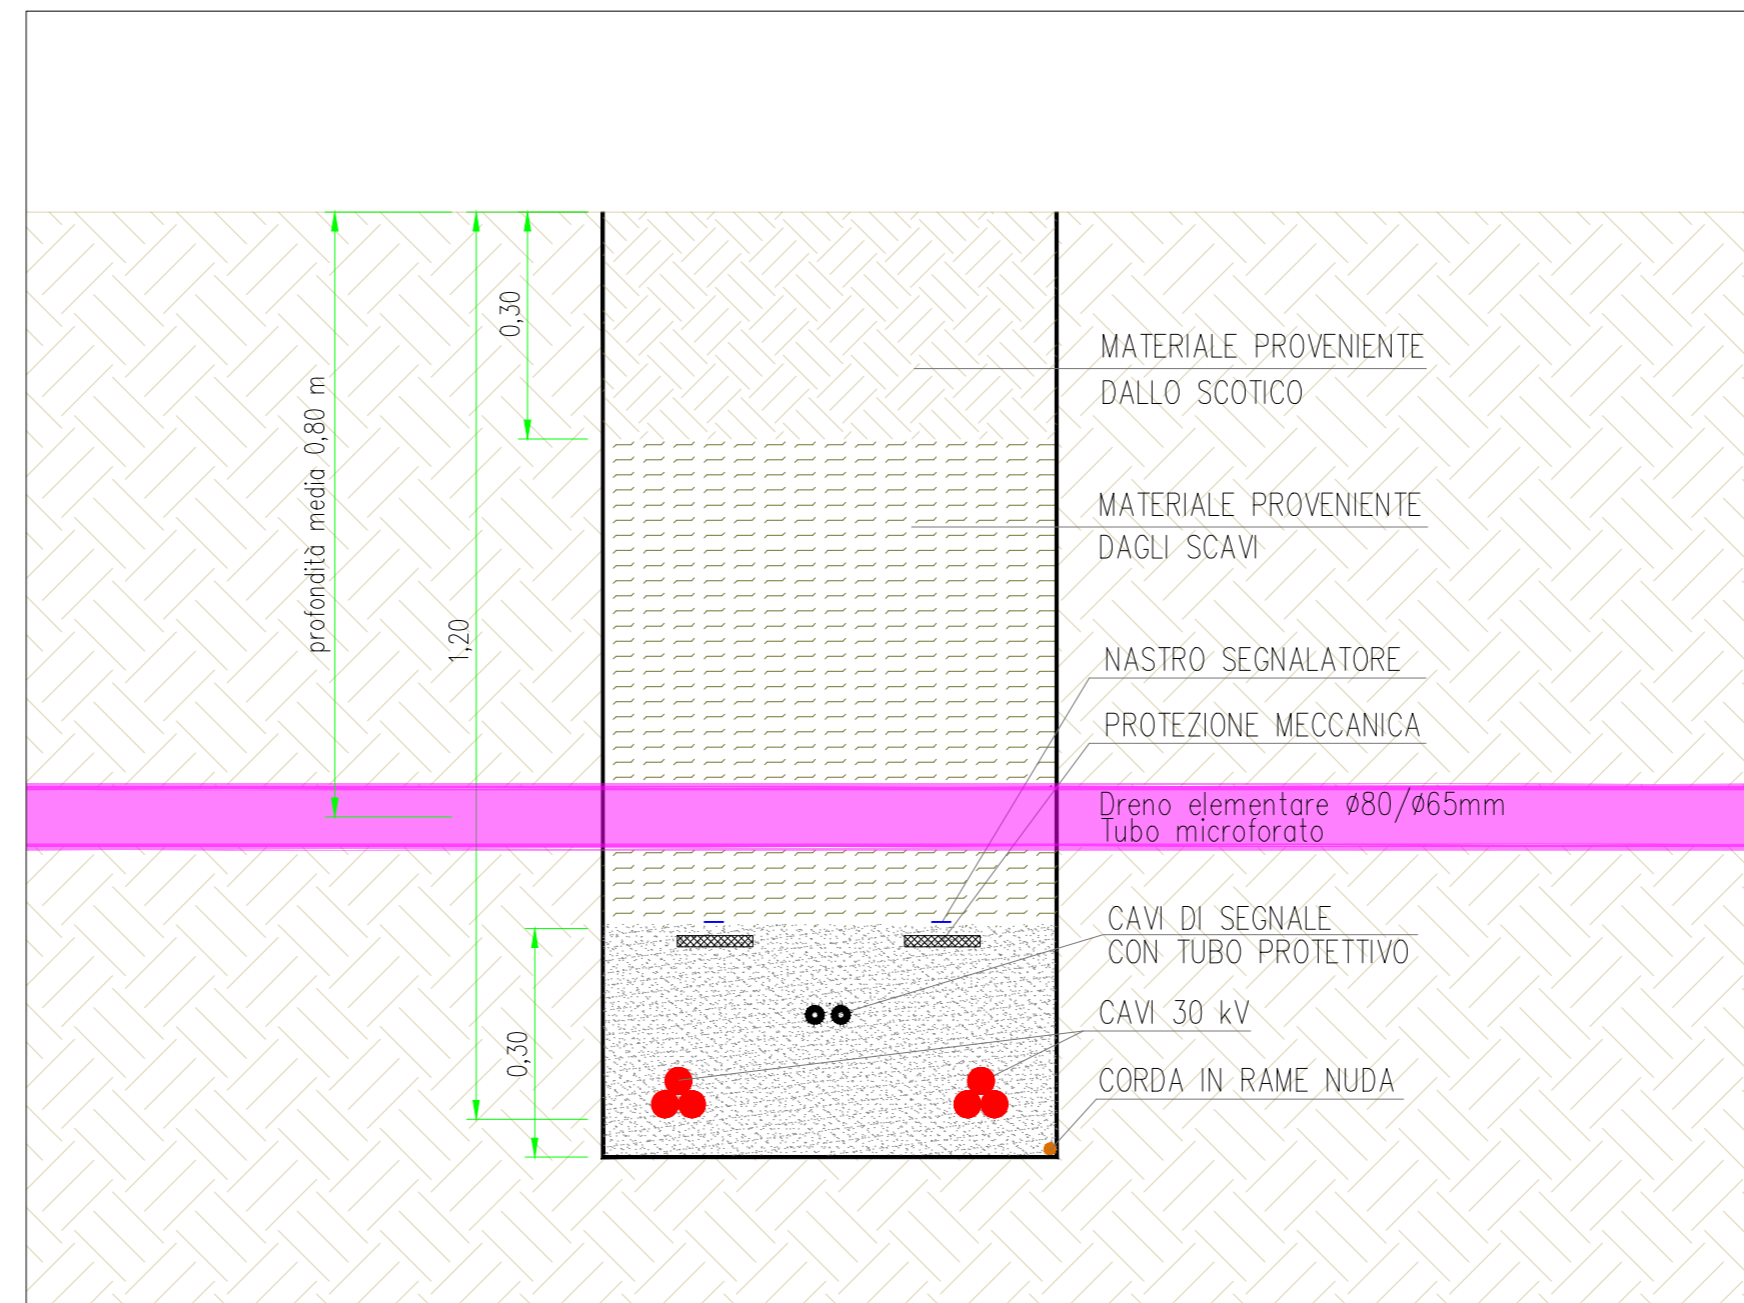

Tipico posa tubazioni sistema di drenaggio interferenza con cavi BT - Scala 1:10

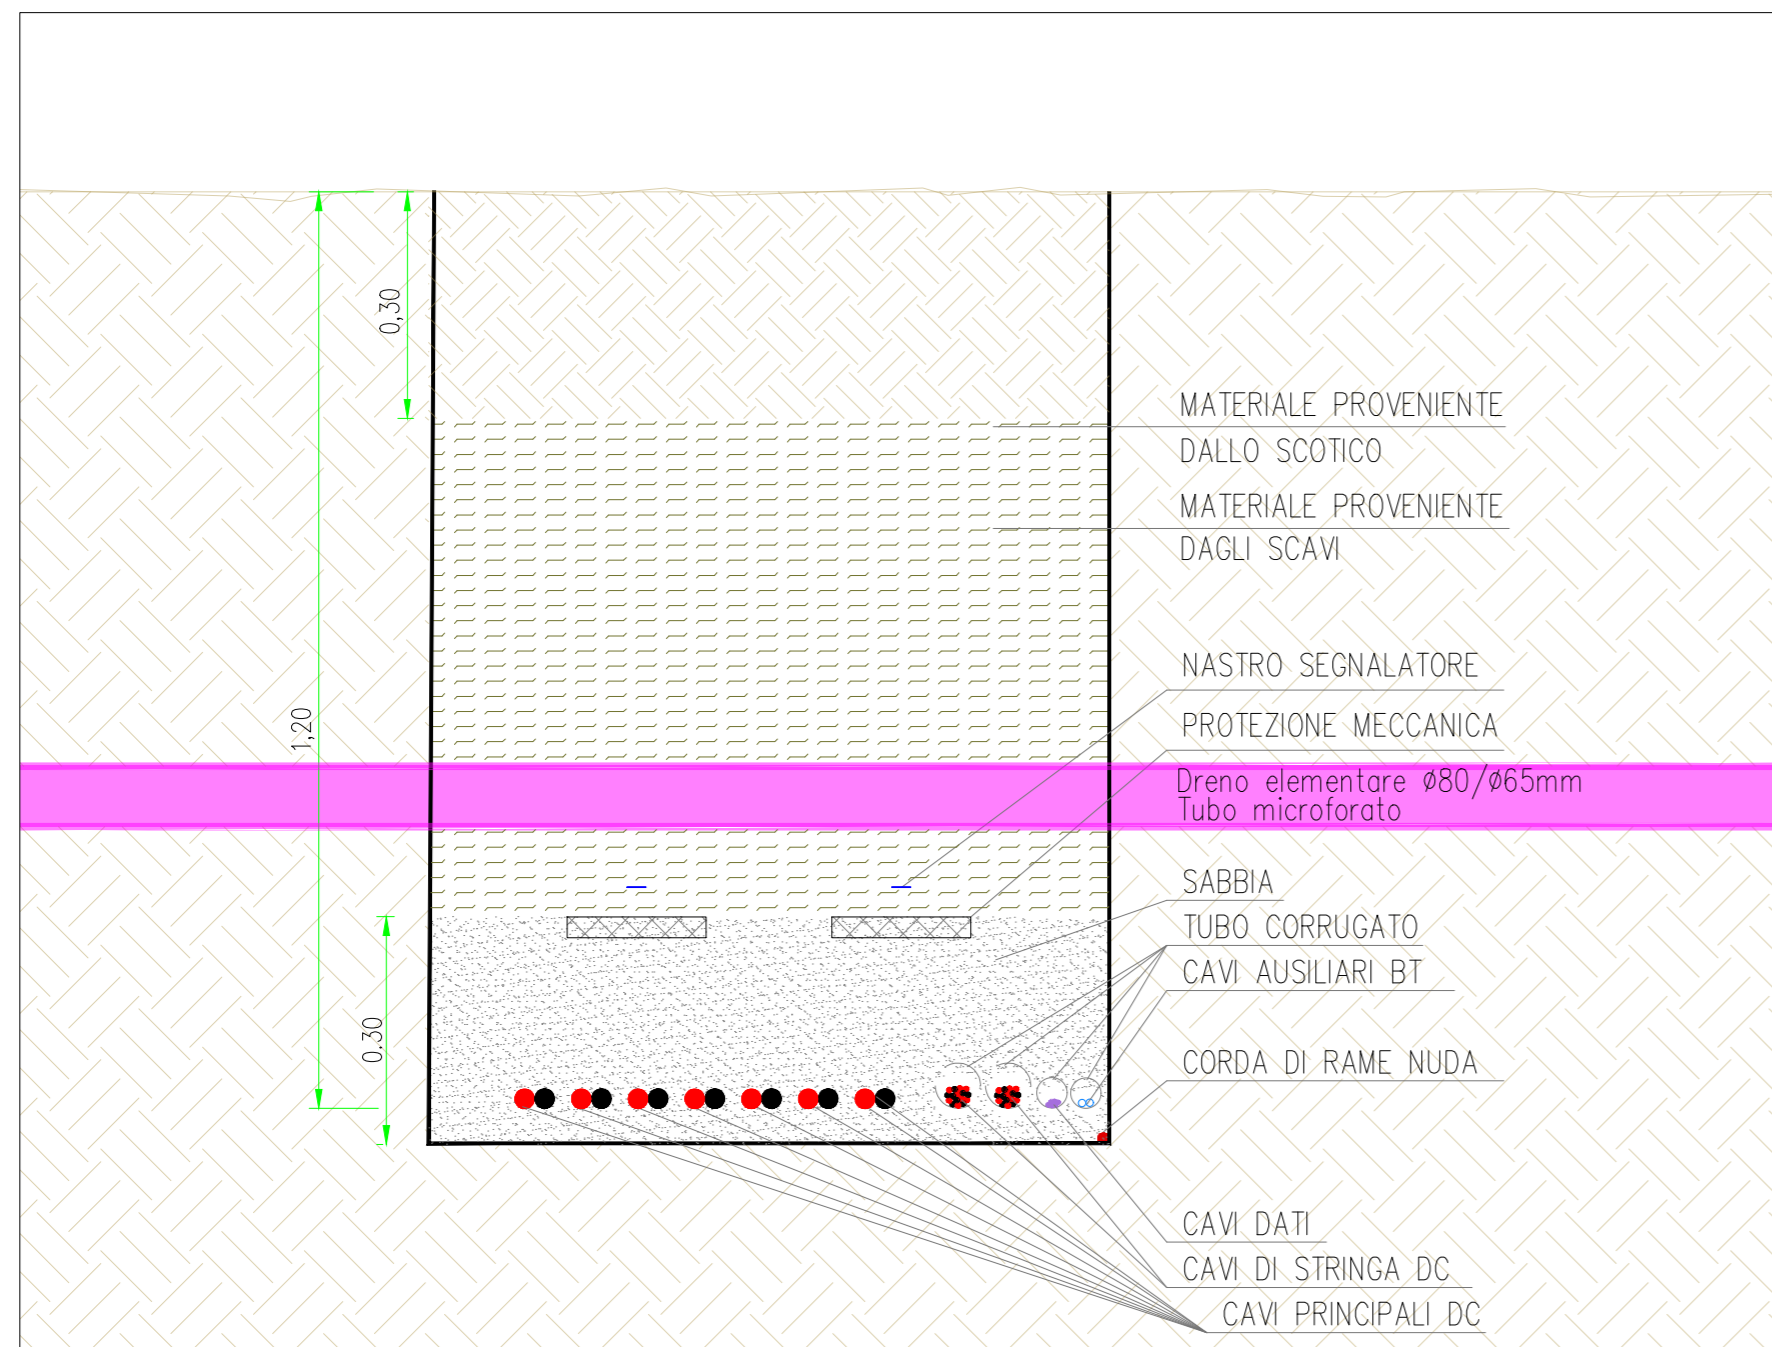

COMMITTENTE		wood.		STUDIO DI PROGETTAZIONE		
Orosolare S.r.l. Via Sebastiano Caboto, 15 20094 Corsico (MI)				 		
0	SET-23	EMESSO PER ITER AUTORIZZATIVO		DC	LD	FP
REV.	DATA	DESCRIZIONE		BY	CHD	APP
REVISIONI						
Impianto agrivoltaico "Argenta 2" da 168.461,3 kWp, opere connesse e infrastrutture indispensabili Comuni di Argenta, Portomaggiore e Comacchio (FE) PROGETTO DEFINITIVO IMPIANTO AGRIVOLTAICO E OPERE ELETTRICHE DI UTENZA TAV. 34a Tipico tubazioni sistema di drenaggio						
Questo documento è di proprietà di Orosolare S.r.l. e il detentore certifica che il documento è stato ricevuto legalmente. Ogni utilizzo, riproduzione o divulgazione del documento deve essere oggetto di specifica autorizzazione da parte di Orosolare S.r.l.				N° PROGETTO	OBN1016A	
				SCALA	1:10	