Tipico posa tubo collettore sistema di drenaggio - scala 1:10

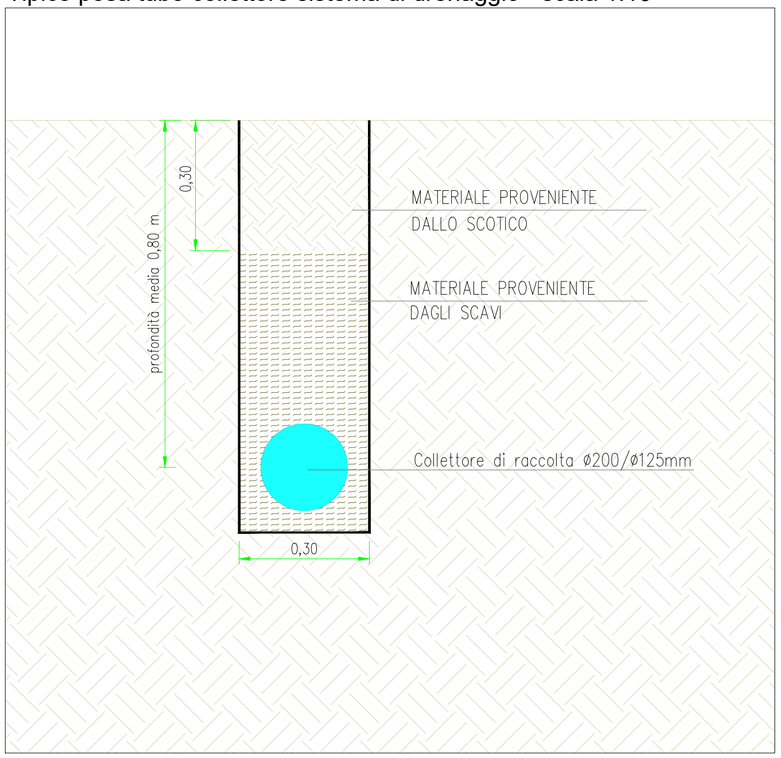

Tipico posa tubo collettore sistema di drenaggio interferenza con cavi 30 kV - scala 1:10

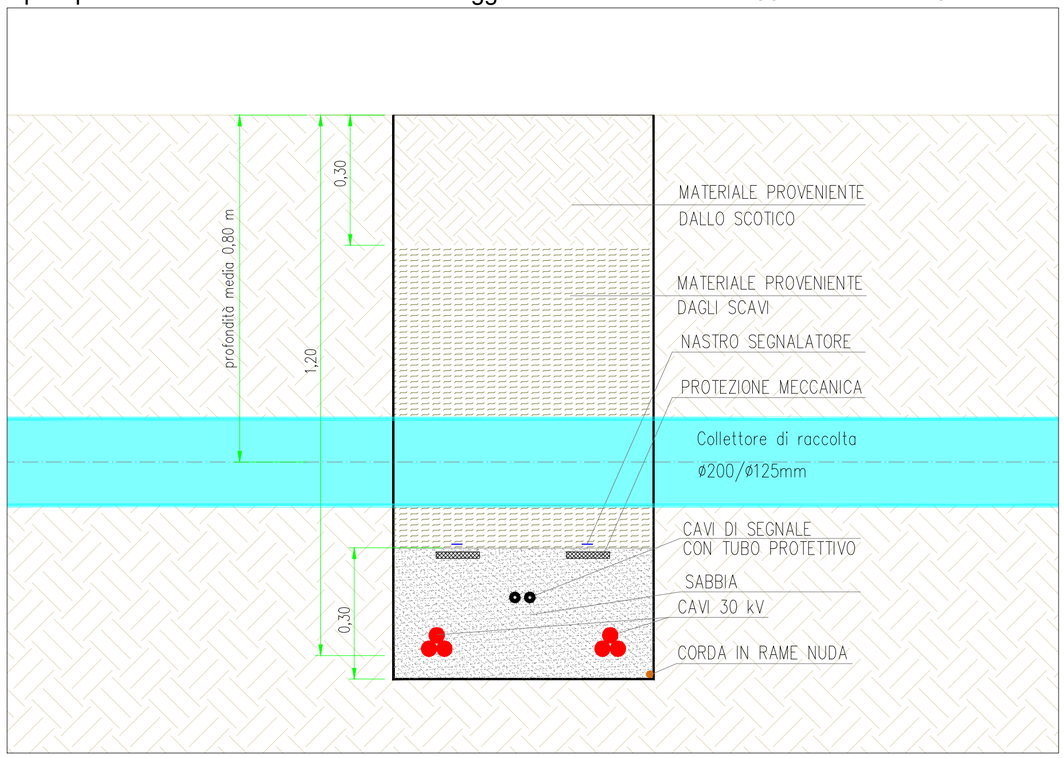

Tipico posa tubo collettore sistema di drenaggio interferenza con cavi BT - scala 1:10

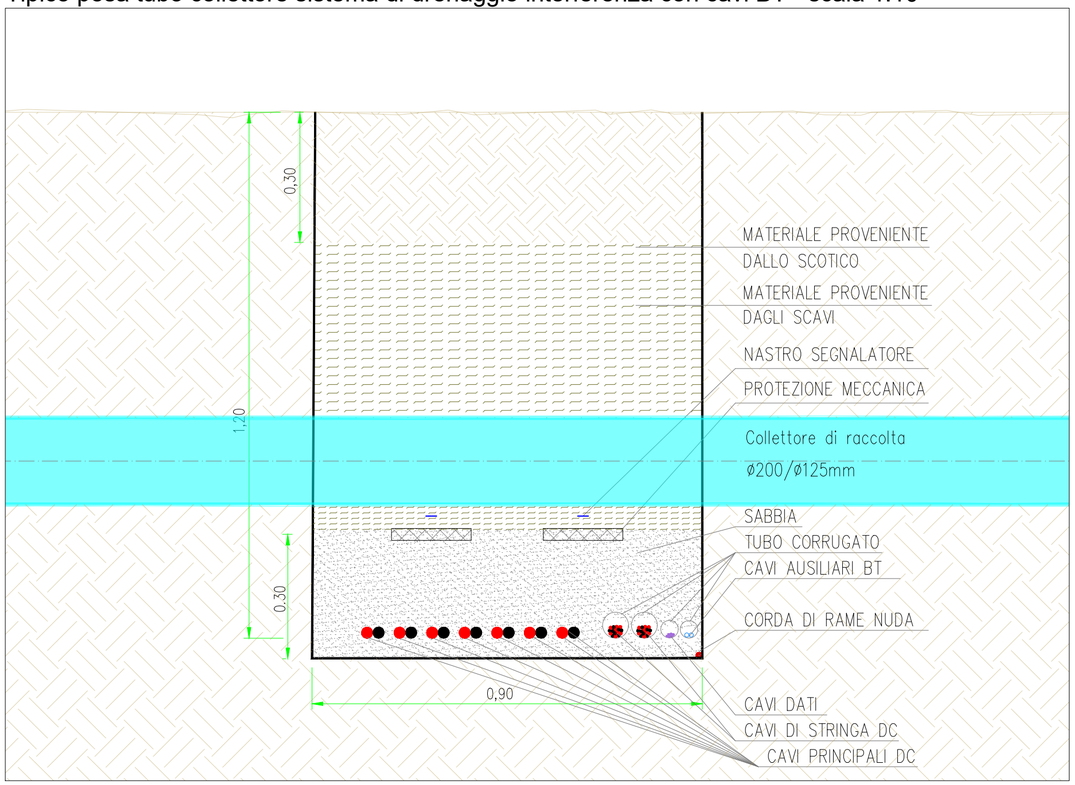

COMMITTENTE

Orosolare S.r.l.
Via Sebastiano Caboto, 15
20094 Corsico (MI)

STUDIO DI PROGETTAZIONE

SCM INGEGNERIA

ORDINE INGEGNERI PROVINCIA DI BRINDISI
Dott. Ing. Daniele CAVALLO n° 1220
Sezione: A
Settori: Civile - Ambientale / Industriale / Informazione

REV.	DATA	DESCRIZIONE	BY	CHD	APP
0	SET-23	EMESSO PER ITER AUTORIZZATIVO	DC	LD	FP

REVISIONI

Impianto agrivoltaico "Argenta 2" da 168.461,3 kWp, opere connesse e infrastrutture indispensabili

Comuni di Argenta, Portomaggiore e Comacchio (FE)

PROGETTO DEFINITIVO IMPIANTO AGRIVOLTAICO E OPERE ELETTRICHE DI UTENZA

TAV. 34b

Tipico tubo collettore sistema di drenaggio

Questo documento è di proprietà di Orosolare S.r.l. e il detentore certifica che il documento è stato ricevuto legalmente.
Ogni utilizzo, riproduzione o divulgazione del documento deve essere oggetto di specifica autorizzazione da parte di Orosolare S.r.l.

N° PROGETTO	0BN1016A
SCALA	1:10