




Vista A - Scala 1:100

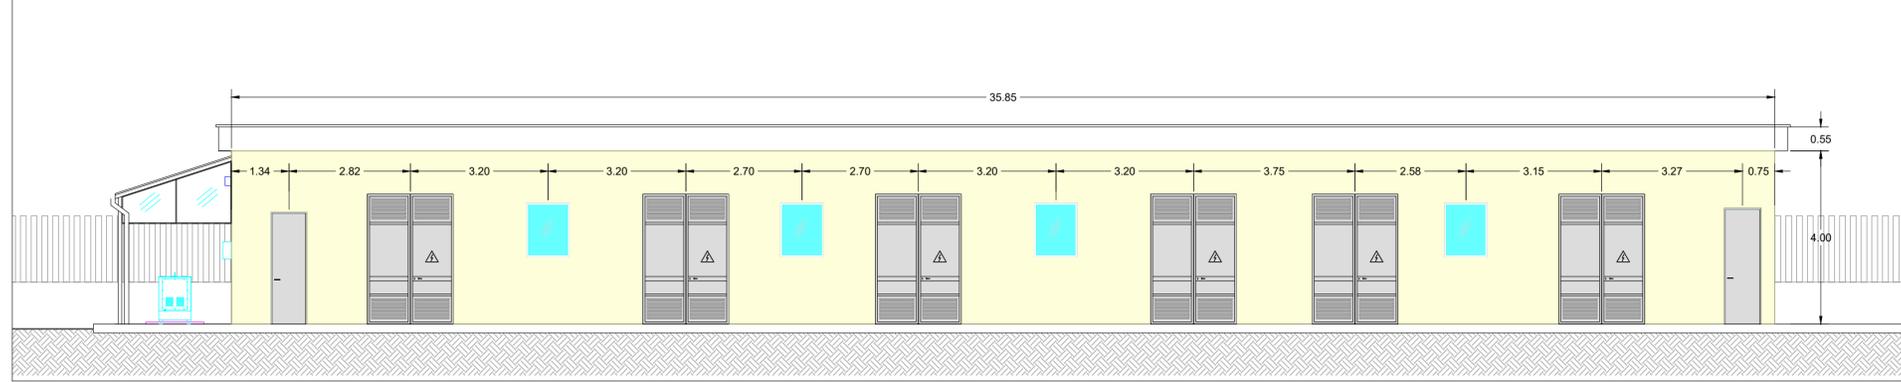


Vista B - Scala 1:100

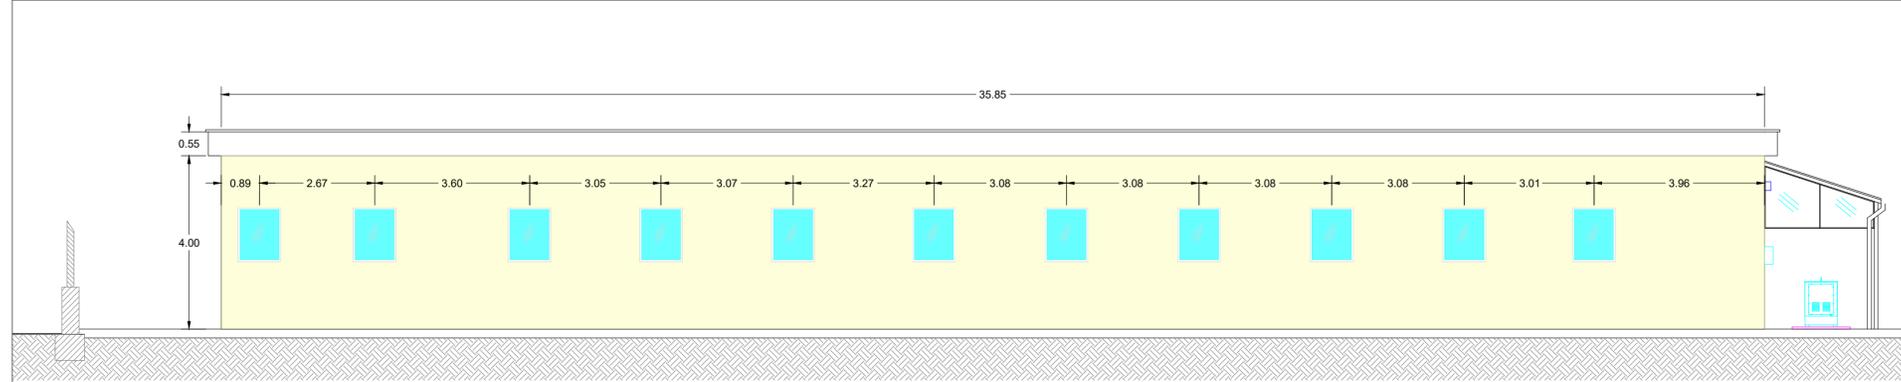


Vista C - Scala 1:100

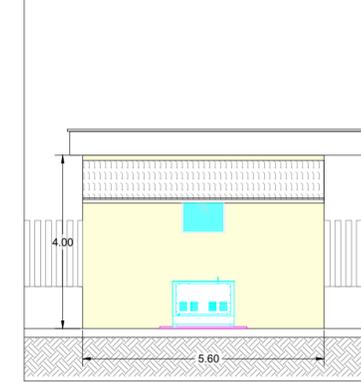


Vista D - Scala 1:100

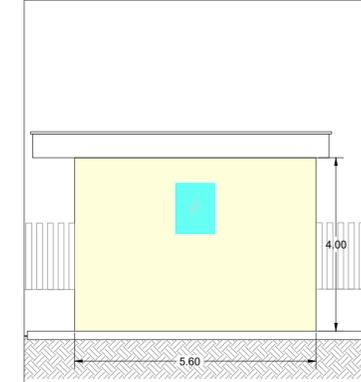

Sezione 1-1 - Scala 1:50

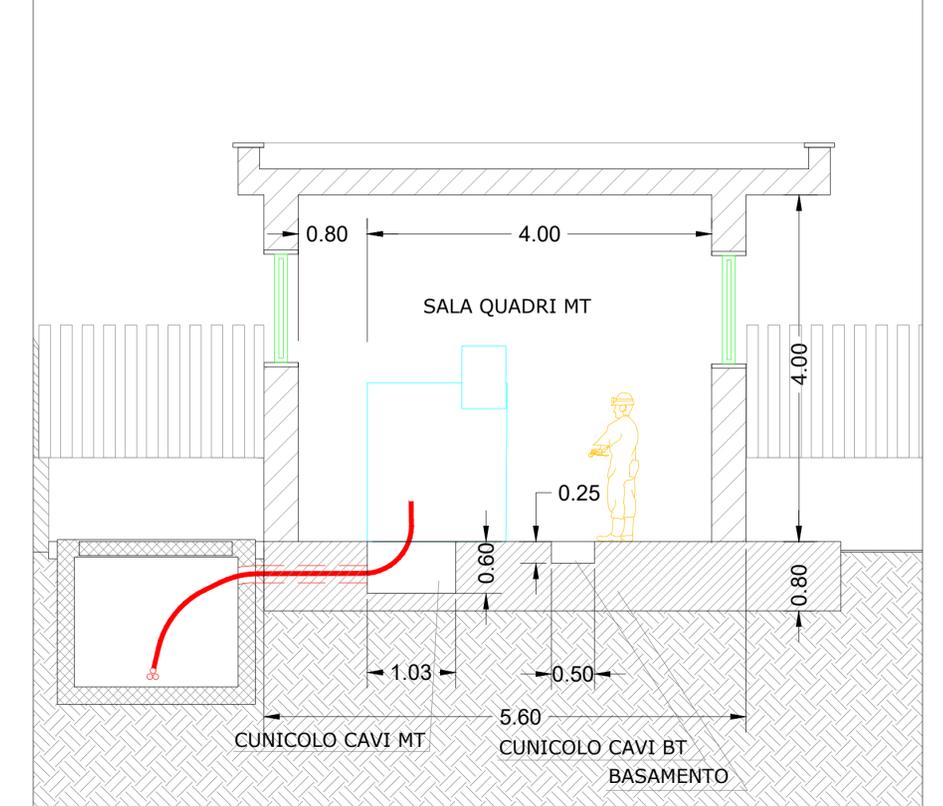

Planimetria interna - edificio utente Scala 1:100

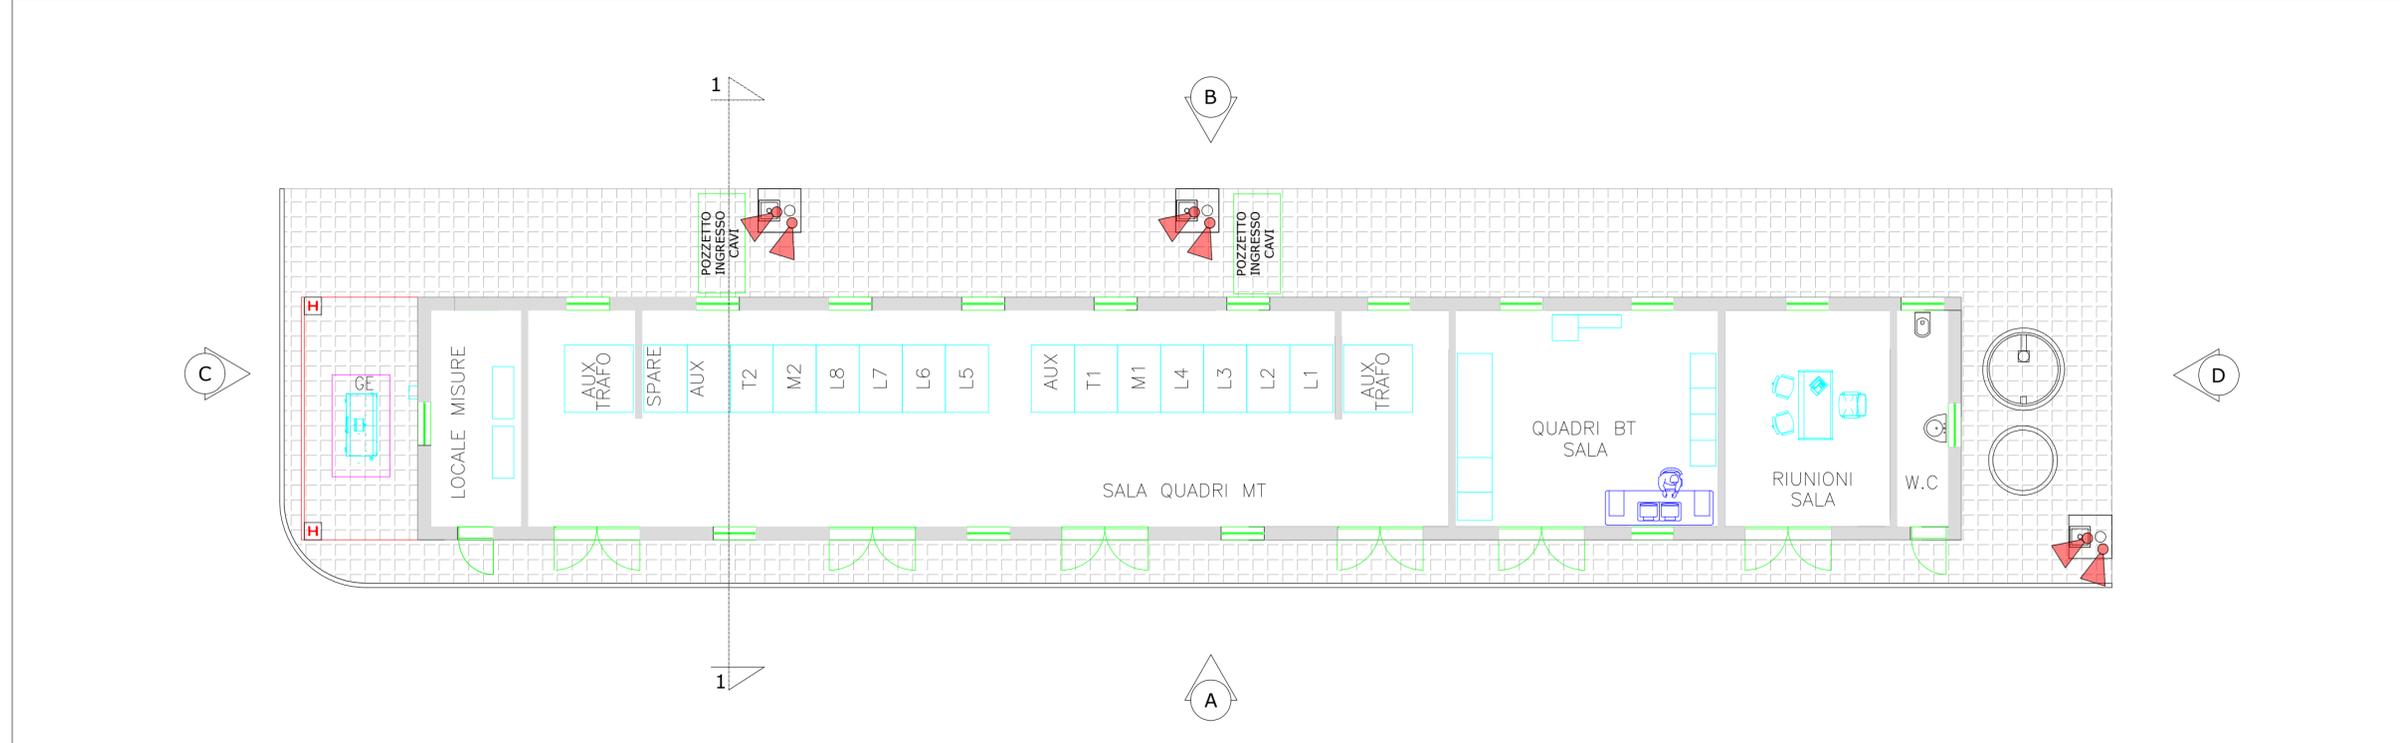

COMMITTENTE		wood.		STUDIO DI PROGETTAZIONE		
Orosolare S.r.l. Via Sebastiano Caboto, 15 20094 Corsico (MI)		SCM INGEGNERIA		 Dott. Ing. DANIELE CAVALLO n° 1220		
0	SET-23	EMESSO PER ITER AUTORIZZATIVO		DC	LD	FP
REV.	DATA	DESCRIZIONE REVISIONI		BY	CHD	APP
Impianto agrivoltaico "Argenta 2" da 168.461,3 kWp, opere connesse e infrastrutture indispensabili Comuni di Argenta, Portomaggiore e Comacchio (FE) PROGETTO DEFINITIVO IMPIANTO AGRIVOLTAICO E OPERE ELETTRICHE DI UTENZA						
TAV. 40 Planimetria viste e sezioni Edificio Utente - Stazione Utente						
Questo documento è di proprietà di Orosolare S.r.l. e il detentore certifica che il documento è stato ricevuto legalmente. Ogni utilizzo, riproduzione o divulgazione del documento deve essere oggetto di specifica autorizzazione da parte di Orosolare S.r.l.				N° PROGETTO	0BN1016A	
				SCALA	VARIE	